


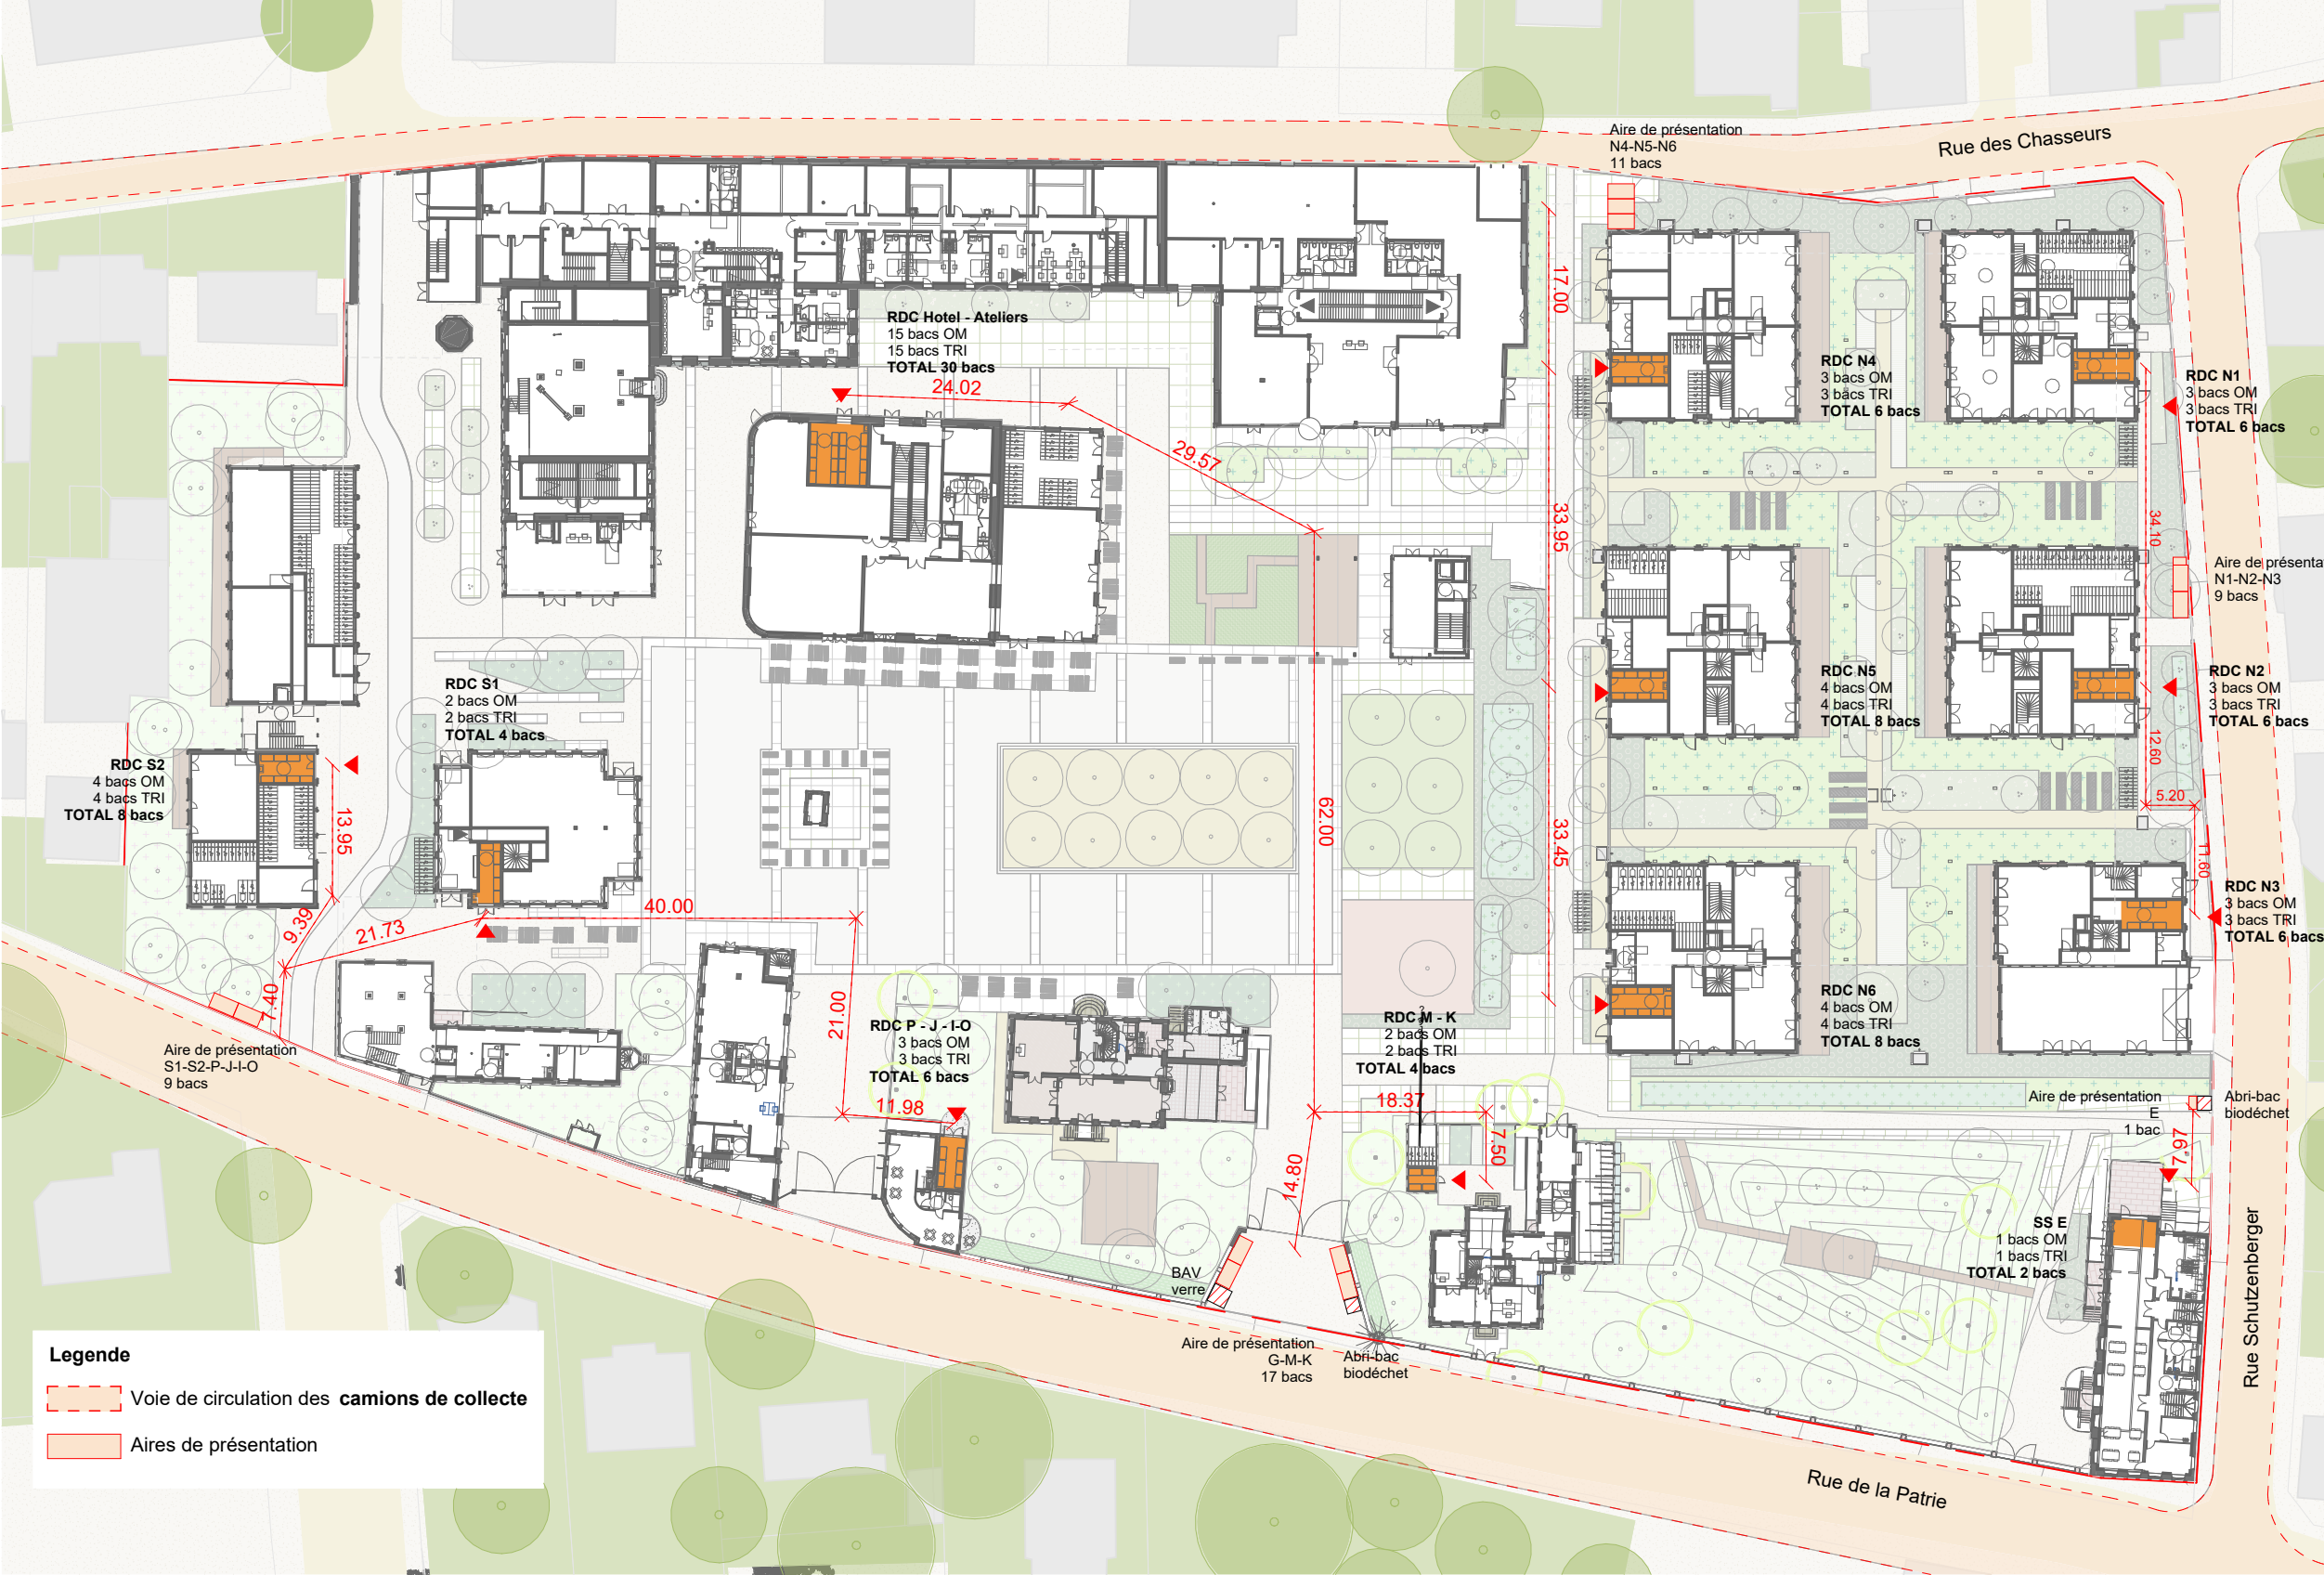

Legende

- Voie de circulation des camions de collecte
- Aires de présentation

OPERATION

**BRASSERIE
SCHUTZENBERGER**
67 300 Schiltigheim

MAÎTRE D'OUVRAGE

**SA GRANDE BRASSERIE DE LA
PATRIE SCHUTZENBERGER**
17 rue du Vieux Marché aux Grains
67 000 Strasbourg

ARCHITECTE

ANMA
Sibylle Pöhler
Architecte
9 cour des Petites Écuries
75010 Paris
01 53 34 00 01 - agence@anma.fr

Plan du fonctionnement de la collecte des Ordures ménagères

Projet	Emetteur	Type	Phase	Bâtiment	Zone	Niv./Orient.	Lot	Numéro	Indice
SOB	ANMA	PL	PC	TB	TZ	TN	ARC	PC4.1	

Date : Décembre 2025
Ech : 1 : 750