


Sécurisation de l'approvisionnement en eau / QUIBERON

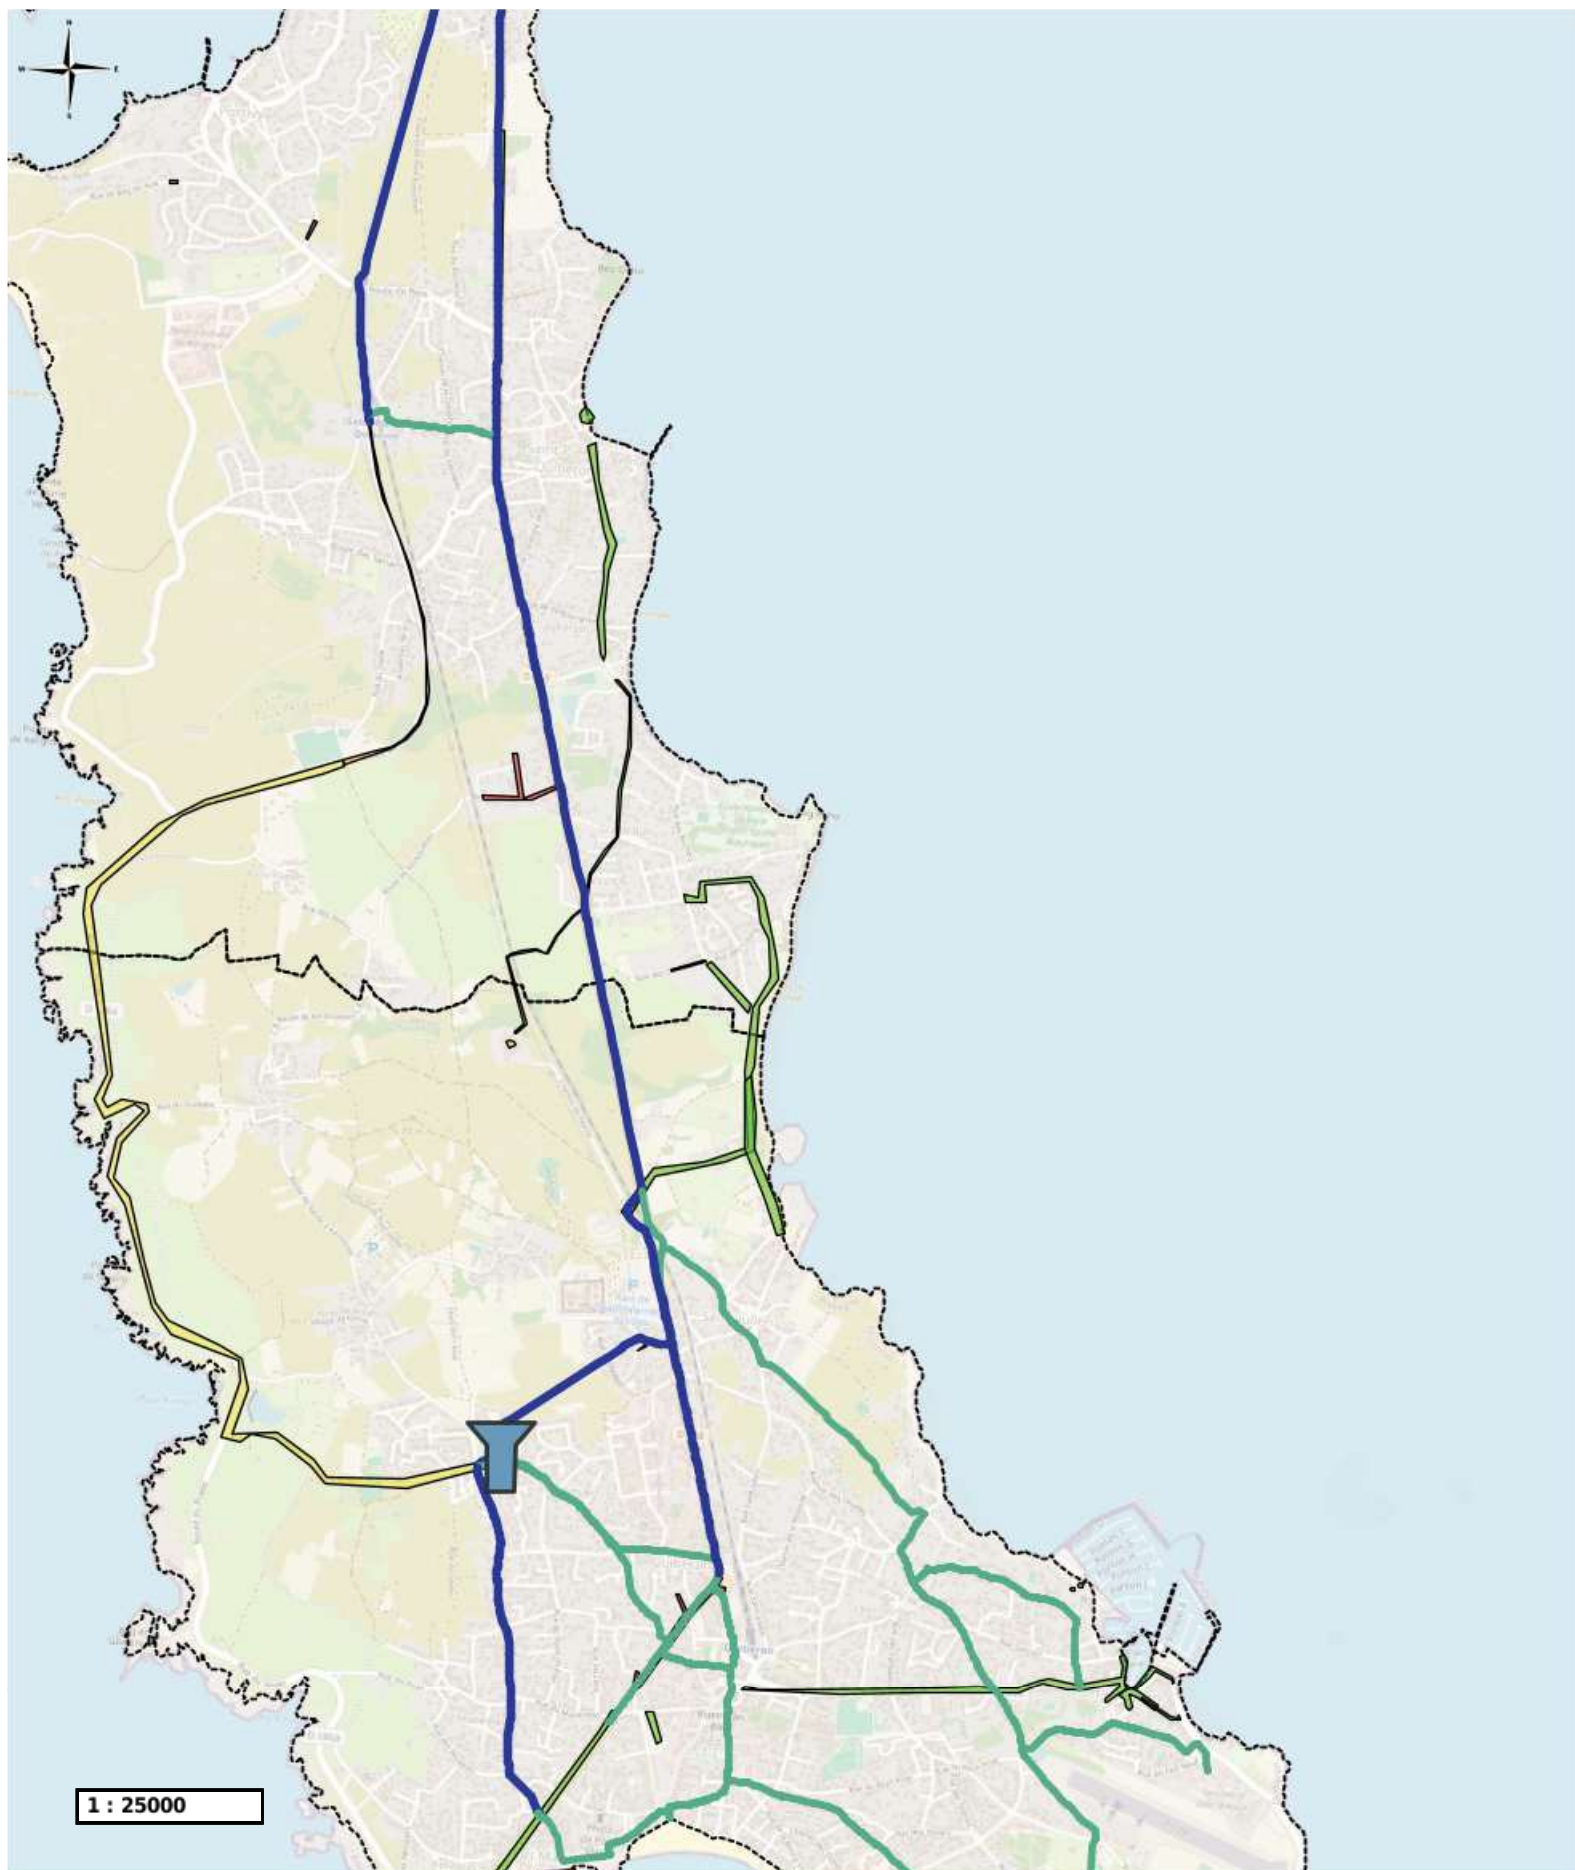

Analyse Canalisation AEP

- 0 - 63 mm
- 63 - 90 mm
- 90 - 140 mm
- 140 - 160mm
- 160 - 200 mm
- 200 - 300 mm
- > 300 mm

Stockage

- Réservoir sur tour

Zone de travaux

- En réflexion
- En étude
- En cours
- Achevé
- Commune