


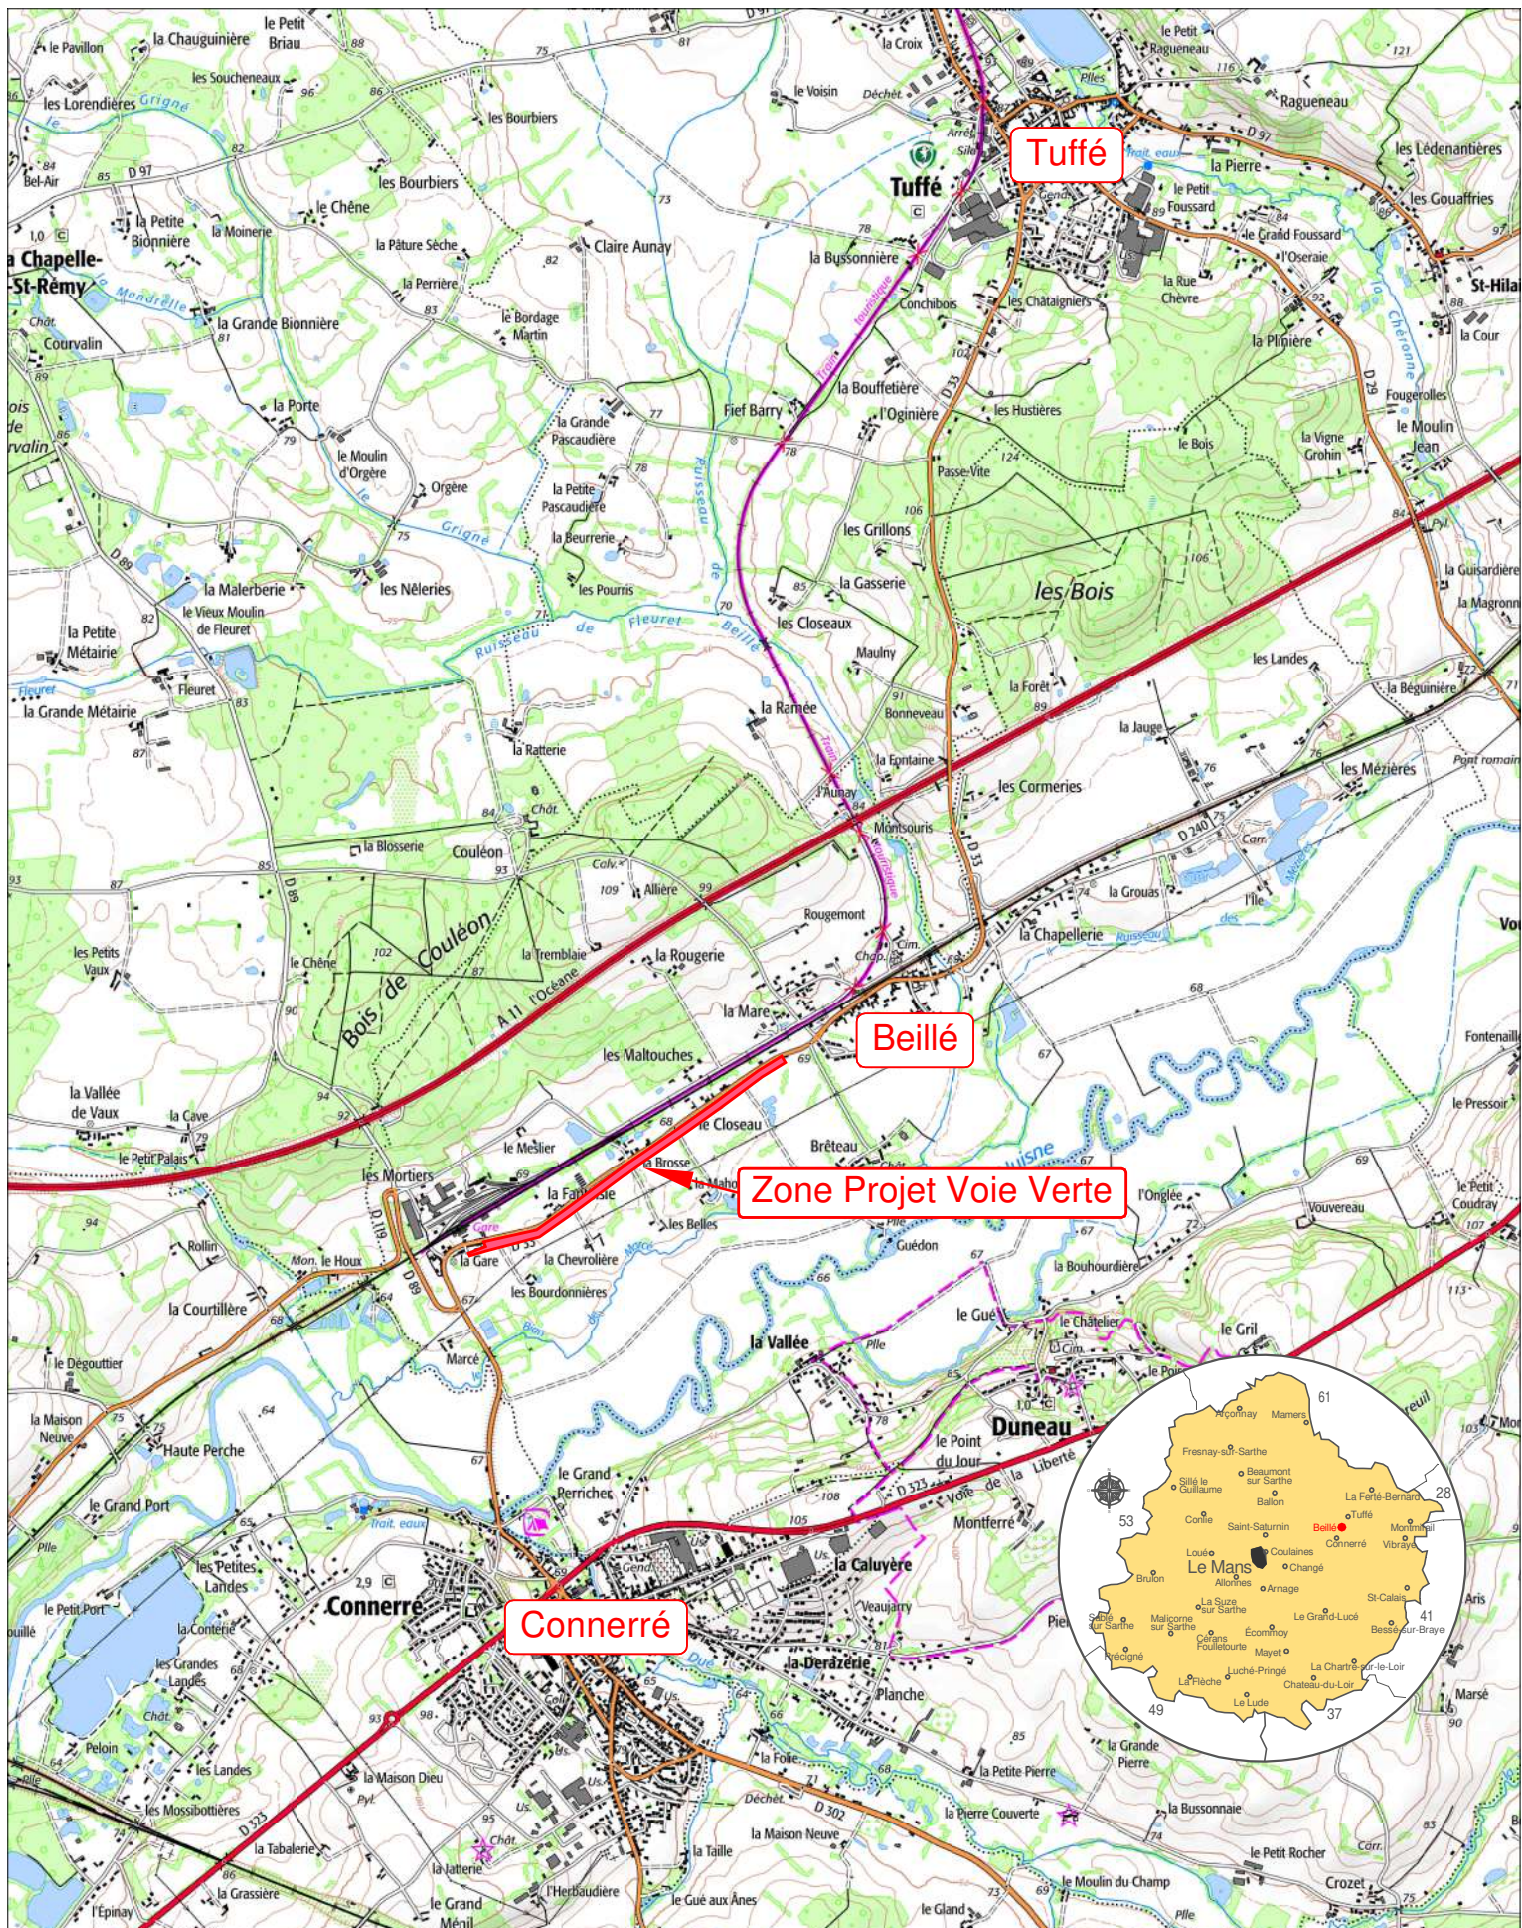

27/02/2026 - Q:\BER\OPERATIONS-CD72015-01-A11-RD323-CONNERRE-BARREAU\06-ENQUETES\VoieVerteBeillé\1-DocumentsTravail\PRO-CONNERRE-Voie-Verte2_v9

Création d'une Voie Verte entre le bourg de Beillé et la gare de Connerré Beillé

Plan de situation

Commune de Beillé

Date 27/02/26 Echelle 1/30000 - Format A4 Technicien Dessinateur

D.G.A. Routes et Mobilités - Direction des Routes - Service Ingénierie Routière

