




An.04-1

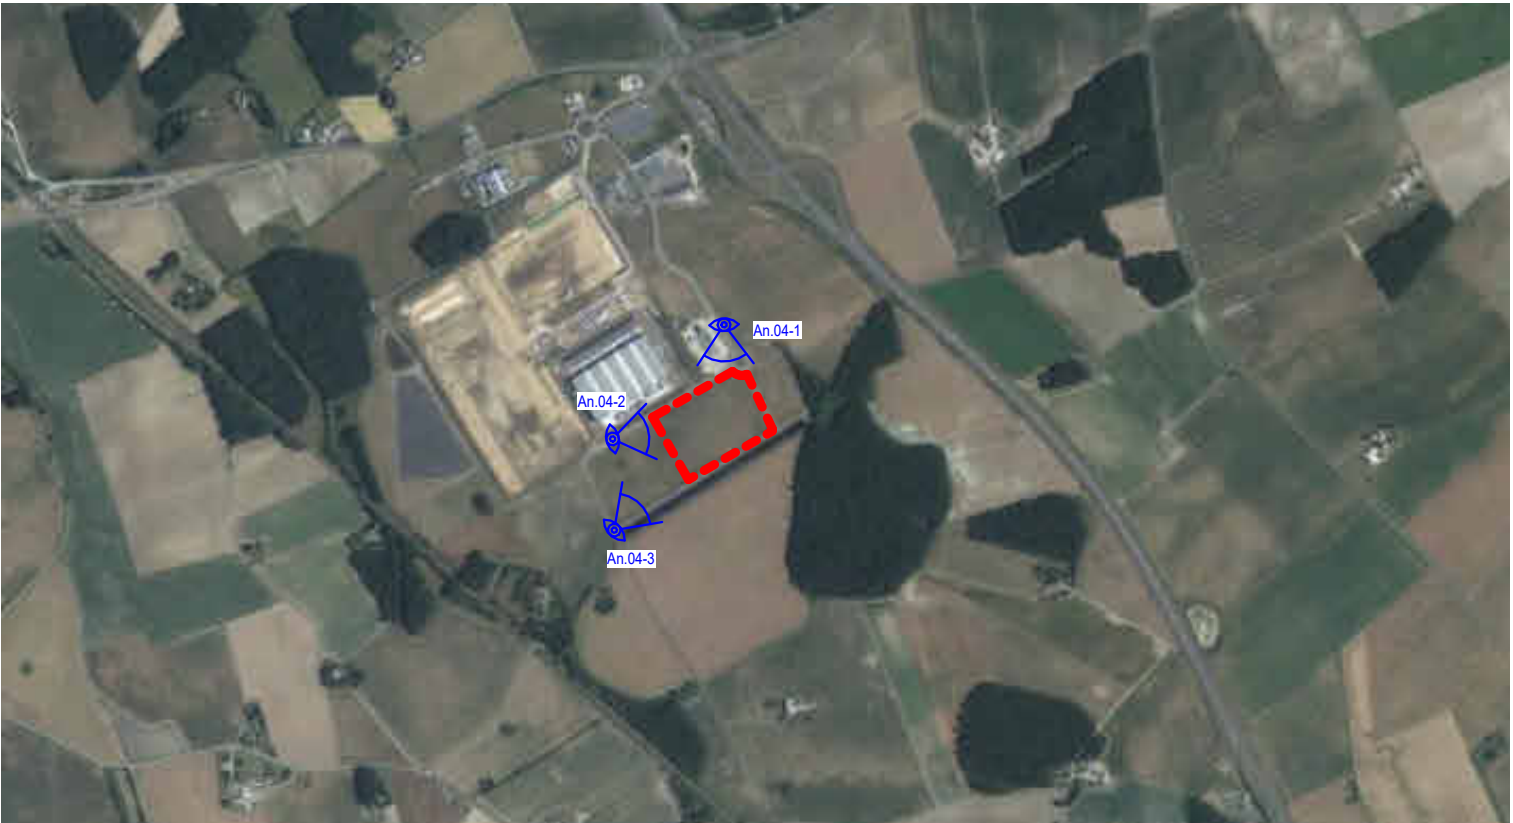

Plan de repérage vues proches
Ech : 1 : 20000



An.04-2



An.04-3

 PassionFroid groupe pomona IDEC GROUPE IDEC	PROJET	CONSTRUCTION D'UN ENTREPOT DE DISTRIBUTION PASSIONFROID ET SES BUREAUX (25 032)
	An.04	CAS PAR CAS - SITUATION DU TERRAIN DANS L'ENVIRONNEMENT PROCHE
	ECHELLE	Comme indiqué
	DATE	Avril 2026
	CES PLANS SONT LA PROPRIETE DE IDEC ET NE PEUVENT ETRE PRODUITS SANS AUTORISATION (CONFORMEMENT A LA LEGISLATION EN VIGUEUR)	