


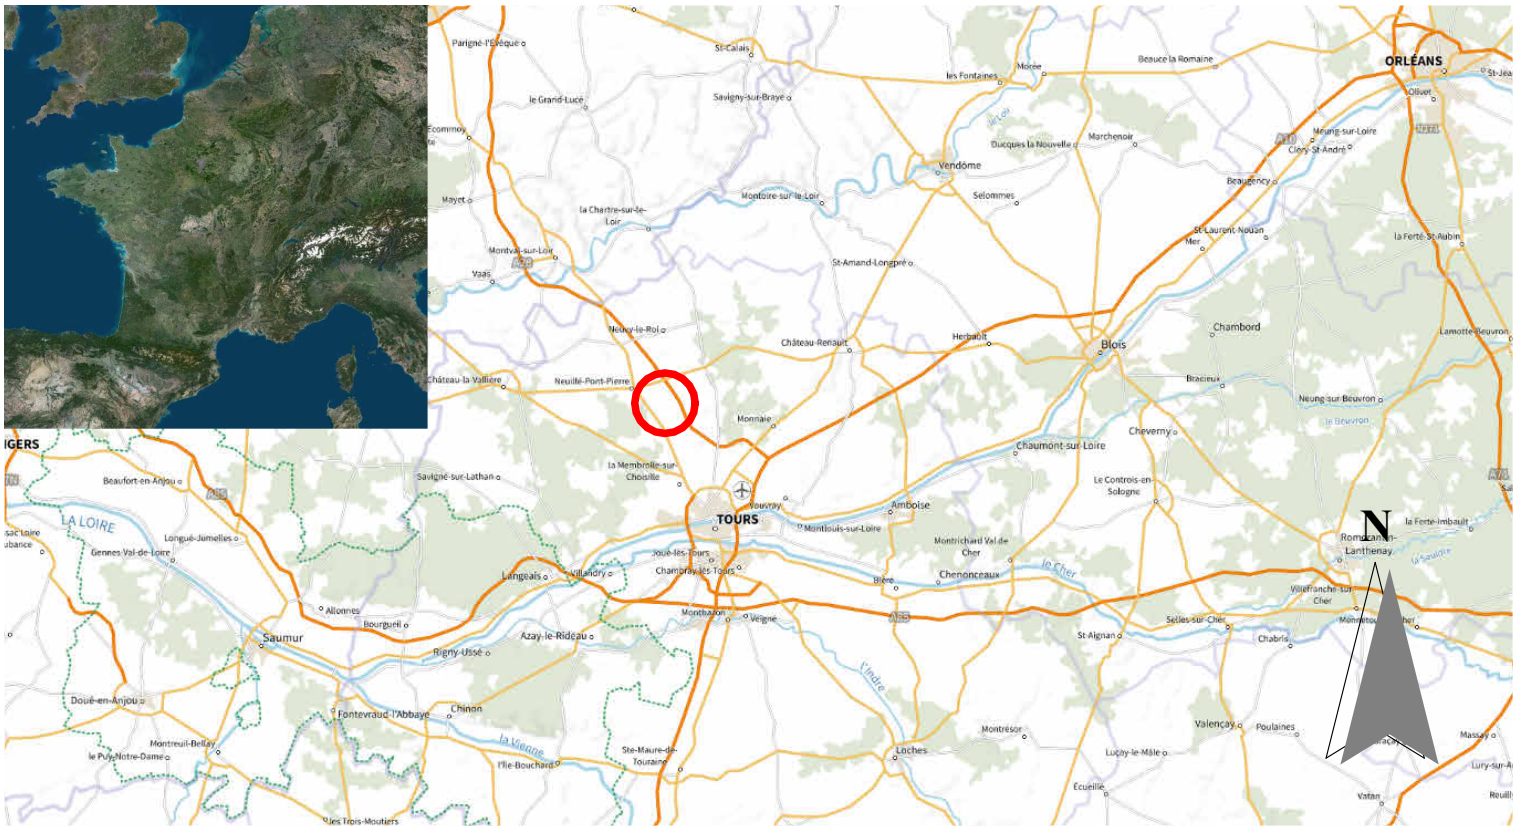

Vue satellite

Ech : 1 : 1



Vue aérienne proche

Ech : 1 : 10000

Le projet se situe sur la commune de Neuillé-Pont-Pierre, dans le département de l'Indre-et-Loire (37).

Parcelle section cadastrale ZL n°39 p.

La surface foncière du projet est de 50 171 m².



Vue aérienne

Ech : 1 : 20000



Cadastre

Ech : 1 : 5000

 PassionFroid groupe pomona	 IDEC GROUPE IDEC	PROJET	CONSTRUCTION D'UN ENTREPOT DE DISTRIBUTION PASSIONFROID ET SES BUREAUX (25 032)
		An.03	CAS PAR CAS - PLAN DE SITUATION DU TERRAIN
		ECHELLE	Comme indiqué
		DATE	Avril 2026
		CES PLANS SONT LA PROPRIETE DE IDEC ET NE PEUVENT ETRE PRODUITS SANS AUTORISATION (CONFORMEMENT A LA LEGISLATION EN VIGUEUR)	