



DEPARTEMENT DE LA HAUTE-CORSE

COMMUNE DE MURATO

REHABILITATION DU SYSTEME D'ASSAINISSEMENT DE LA COMMUNE DE MURATO

DOSSIER DE CONSULTATION DES ENTREPRISES

PLAN DE SITUATION

CODE: 1289	Echelle : 1/---	Plan n° 01 / 05
001	02/04/25	TR TV Première émission
Indice	Date	Etabli par Vérifié par Observations



POZZO DI BORGO
BUREAU D'ETUDES TECHNIQUES


Lot: Arbuteta Ceppe - 20620 BIGUGLIA
Tel. 04.95.30.59.69 - Fax : 04.95.30.60.02
E-mail : bastia@pozzodiborgo.fr

Immeuble MAIF - Avenue du Mont Thabor - 20000 Ajaccio
Tel. 04.95.21.17.38 - Fax : 04.95.51.31.51
E-mail : ajaccio@pozzodiborgo.fr


Echelle 1/1 000 000



Echelle 1/20 000

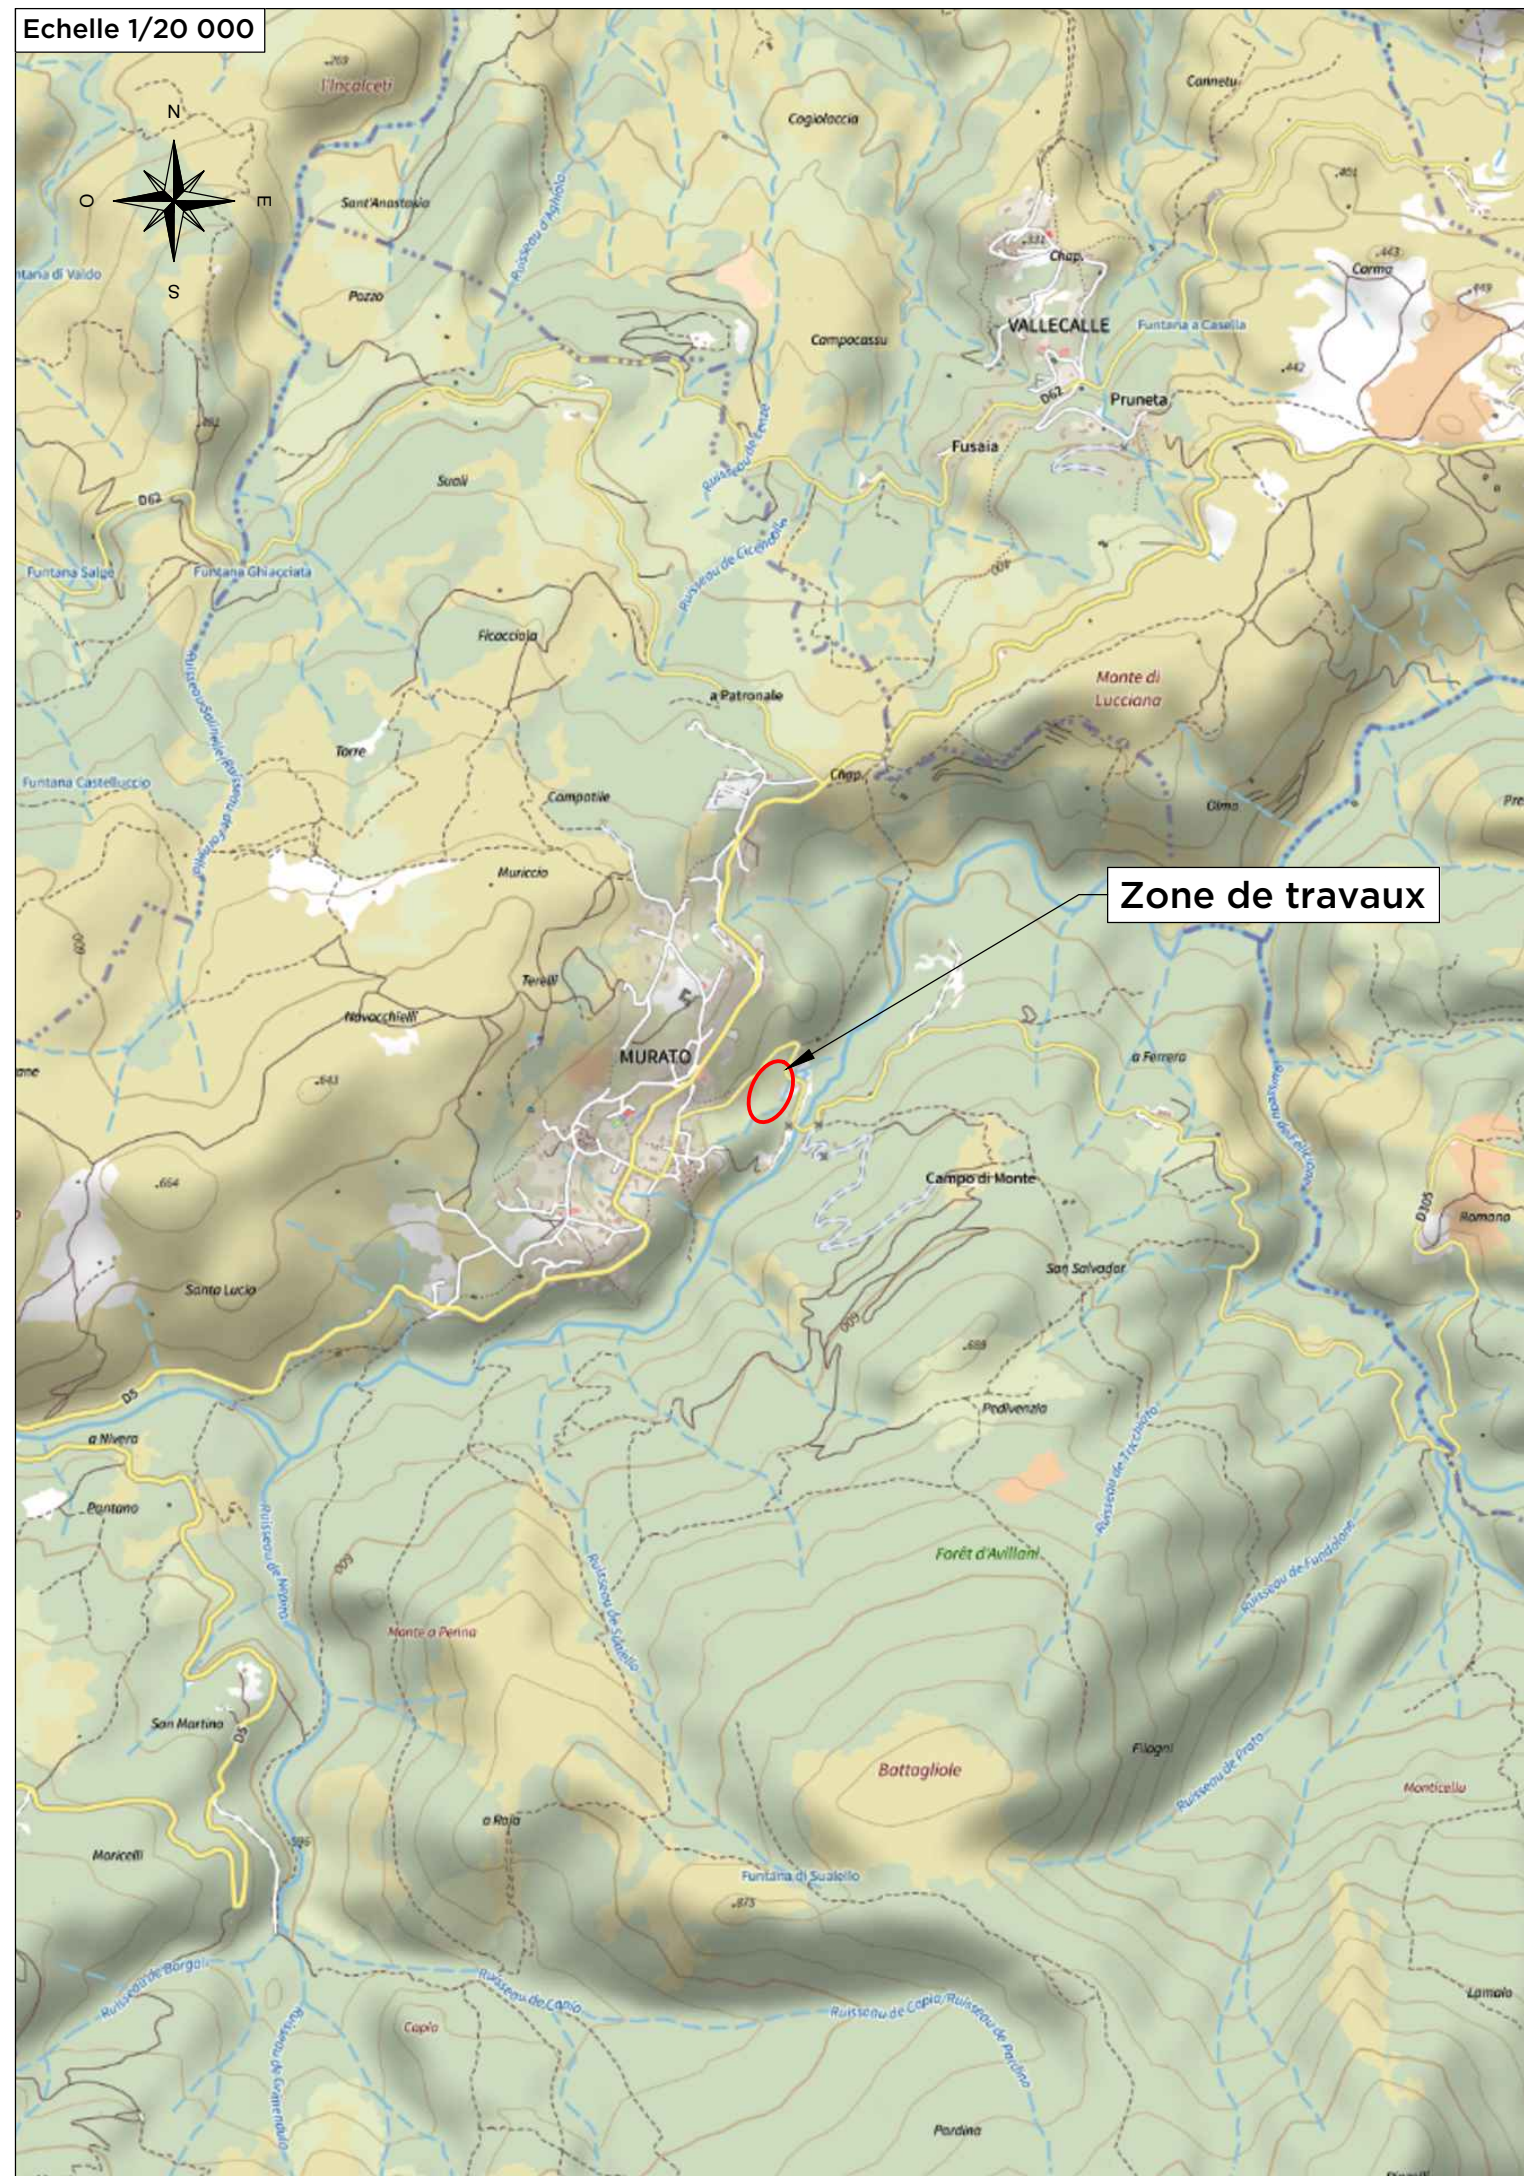

Echelle 1/10 000

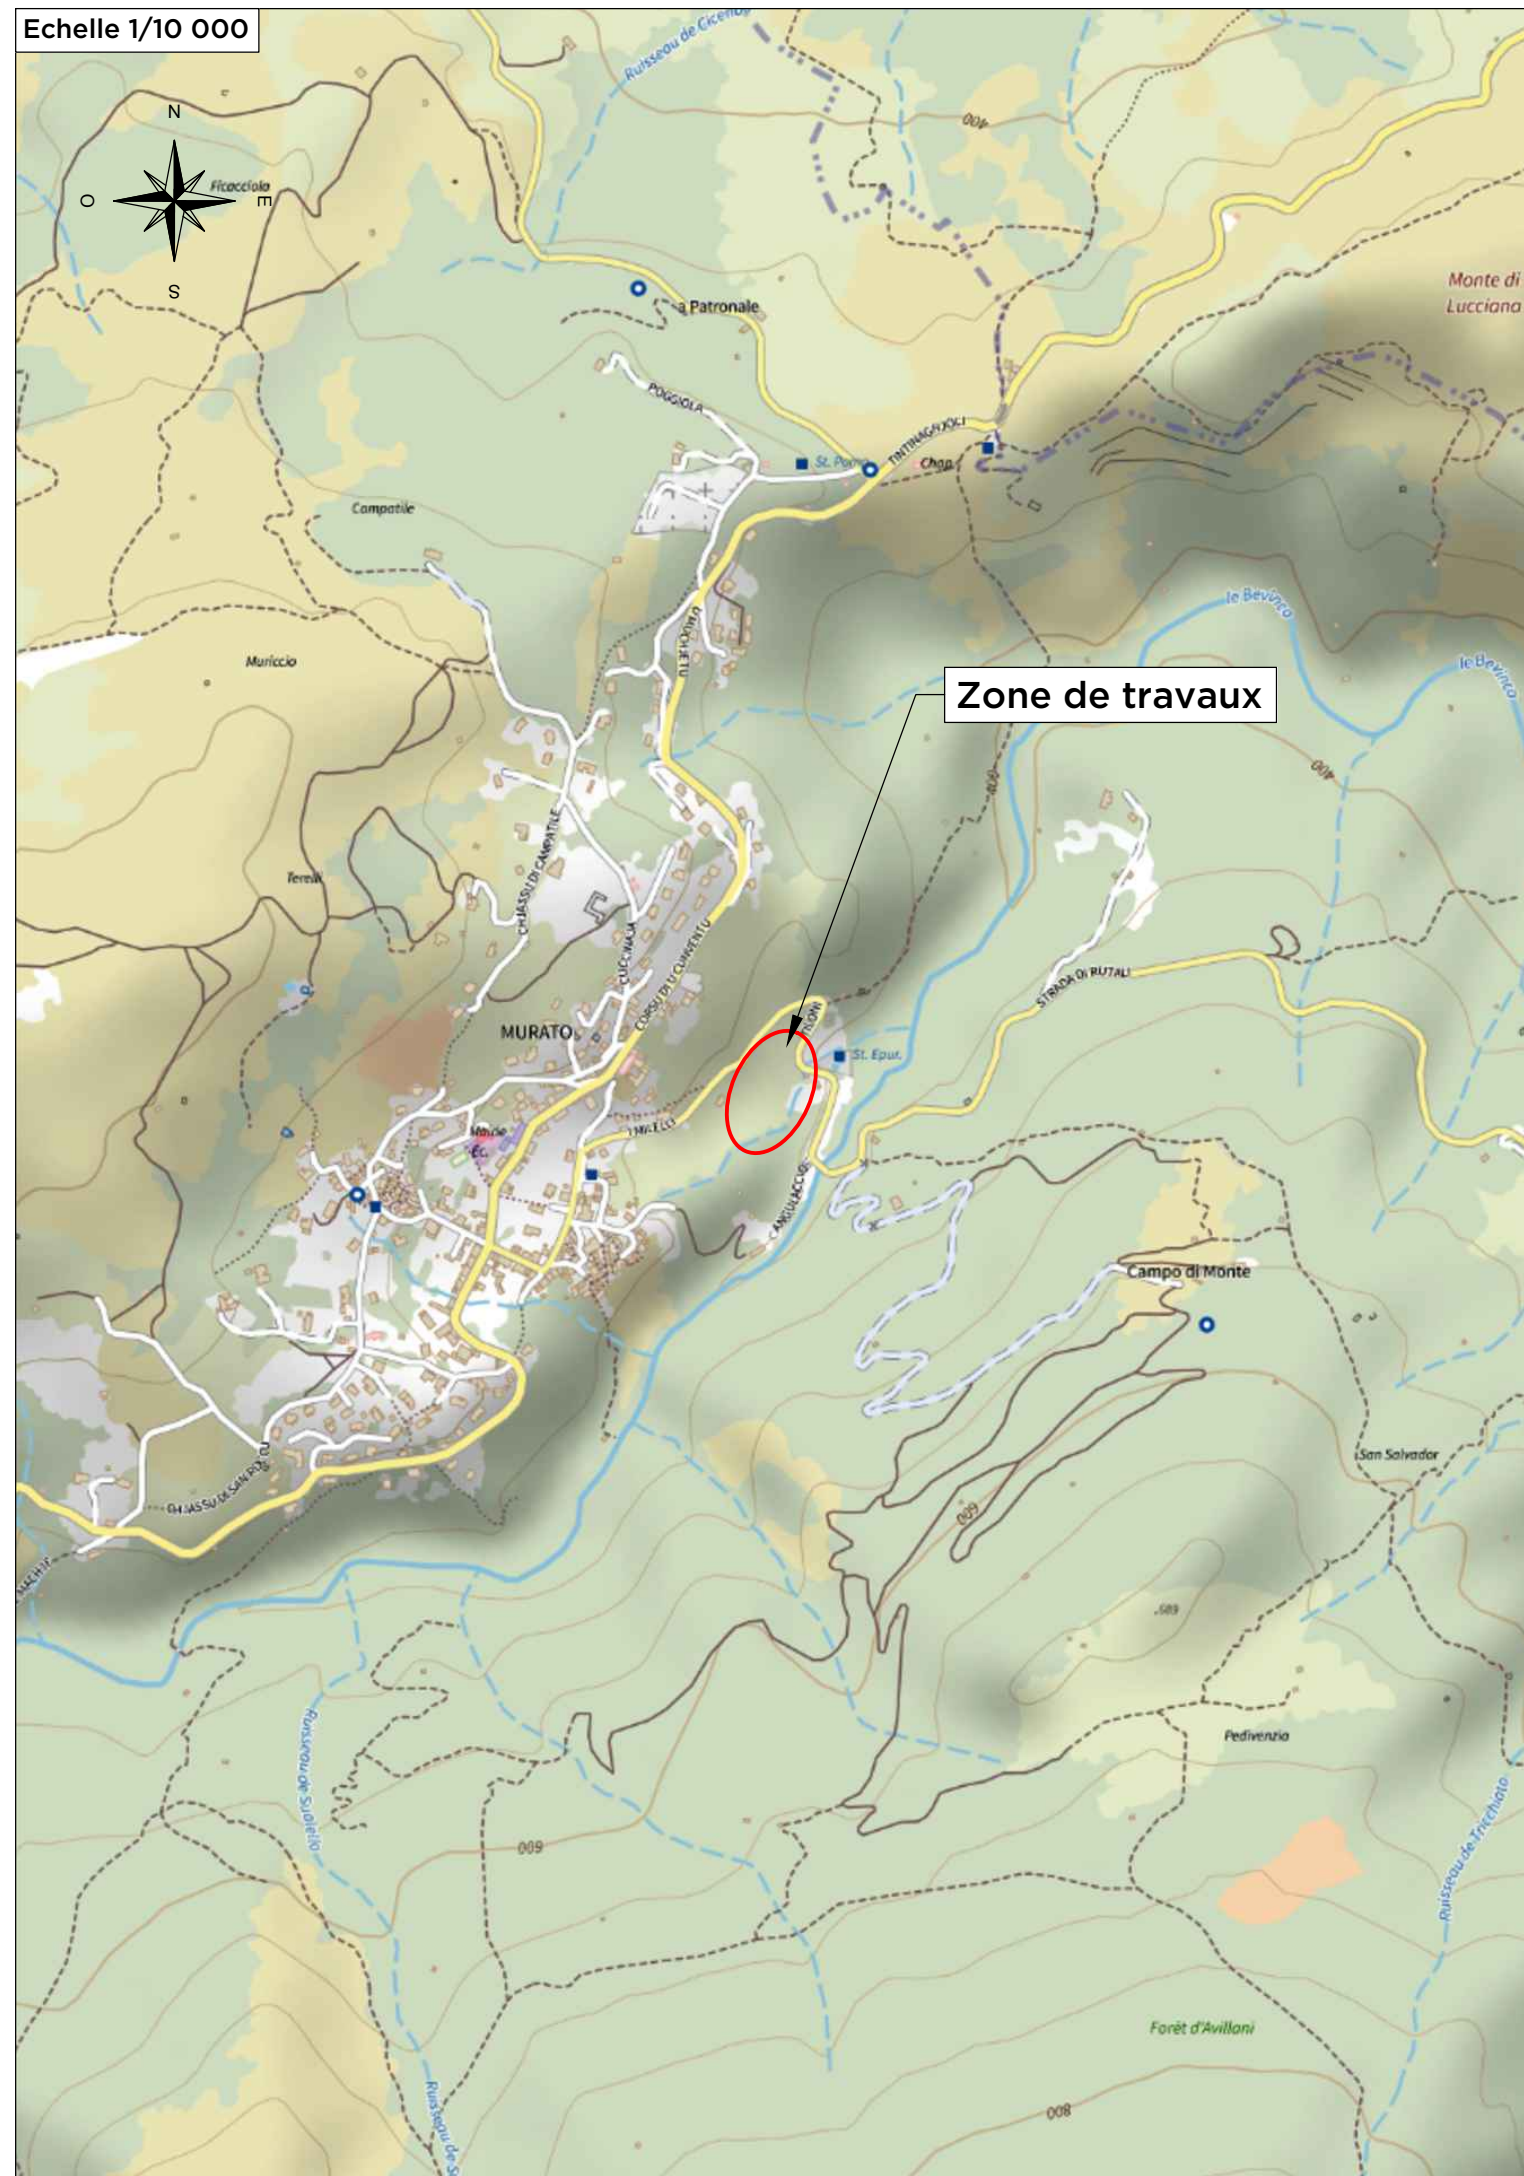

Echelle 1/3 000

