


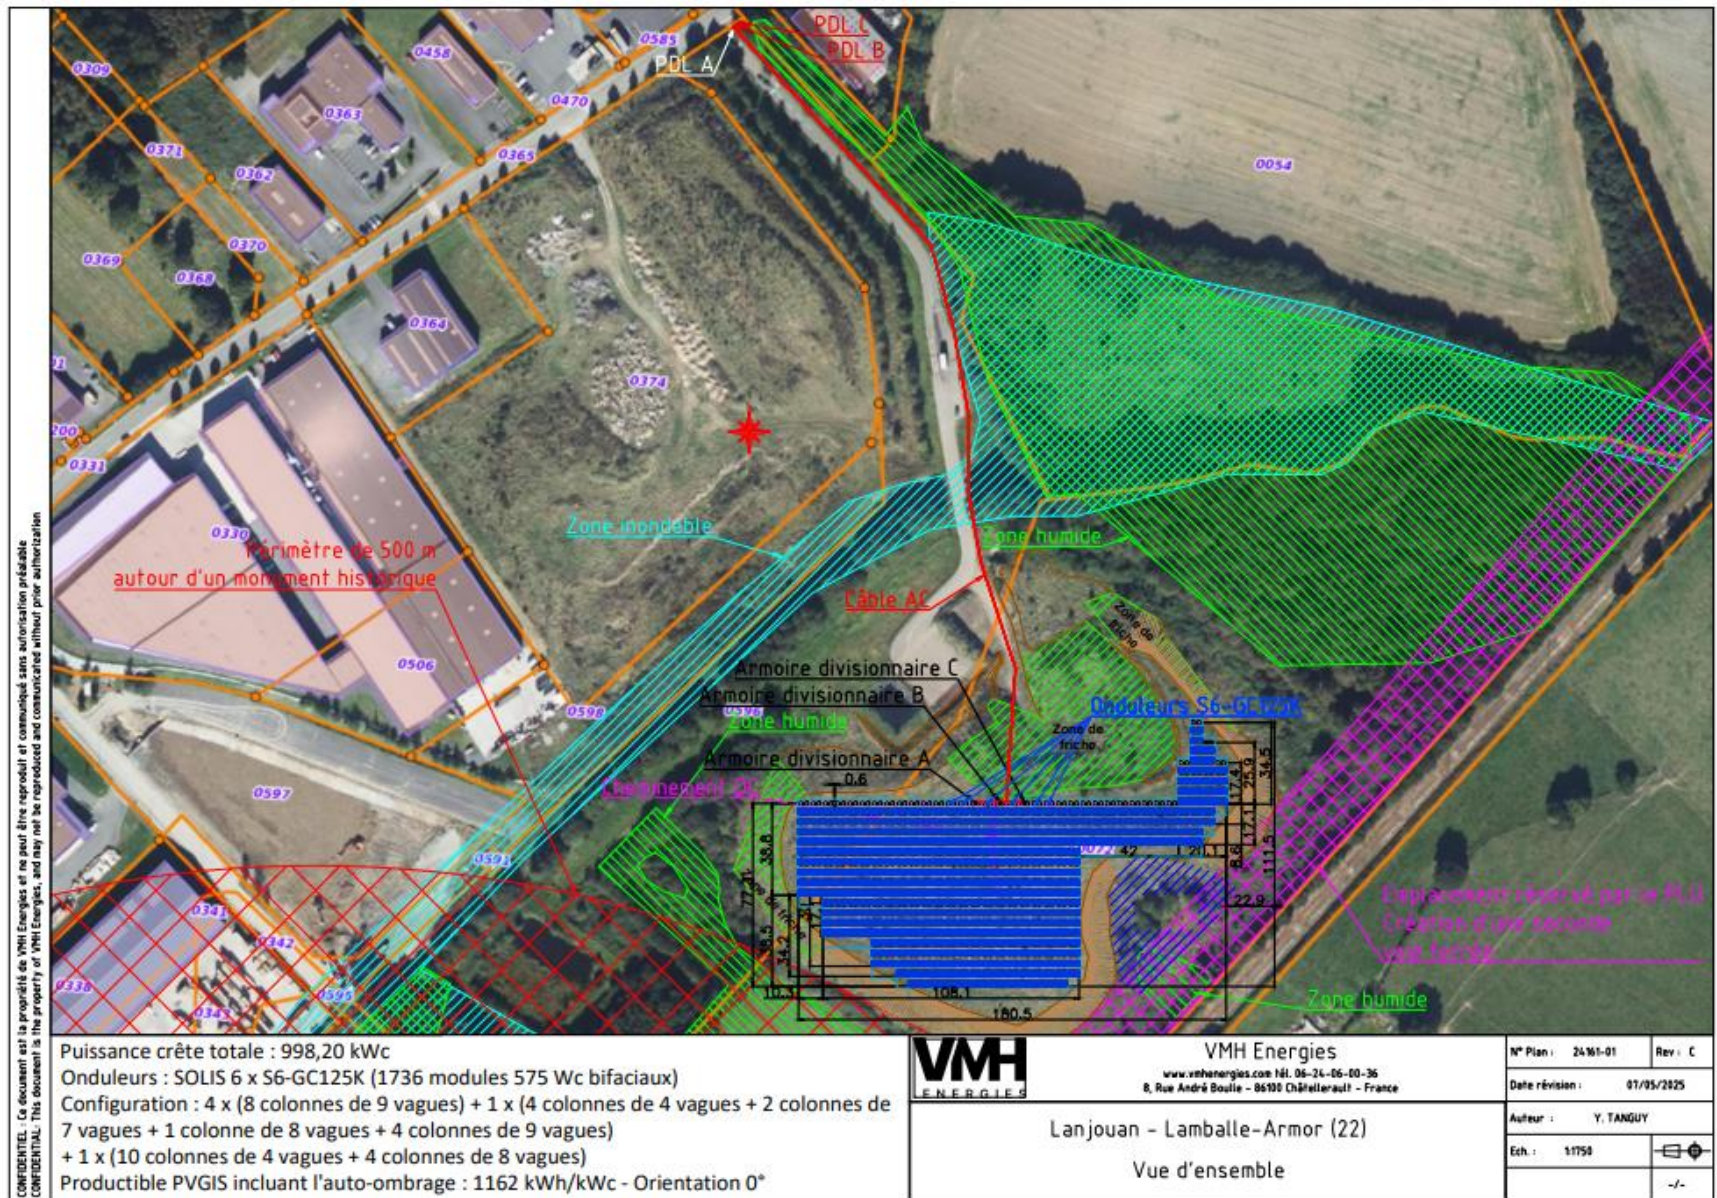

Demandeur : IEL ENR 159 41 ter bd Carnot 22000 SAINT BRIEUC	PROJET PHOTOVOLTAÏQUE AU SOL Lanjouan LAMBALLE-ARMOR (22400)	ANNEXES DE L'ÉTUDES DE CAS PAR CAS	Date : 16/09/2025
		ANNEXE 5 : Plan de masse	Page n° 12 /15