


Annexe 5 : Plan des abords du projet

 Parcelles du projet

 Maisons et habitats individuels

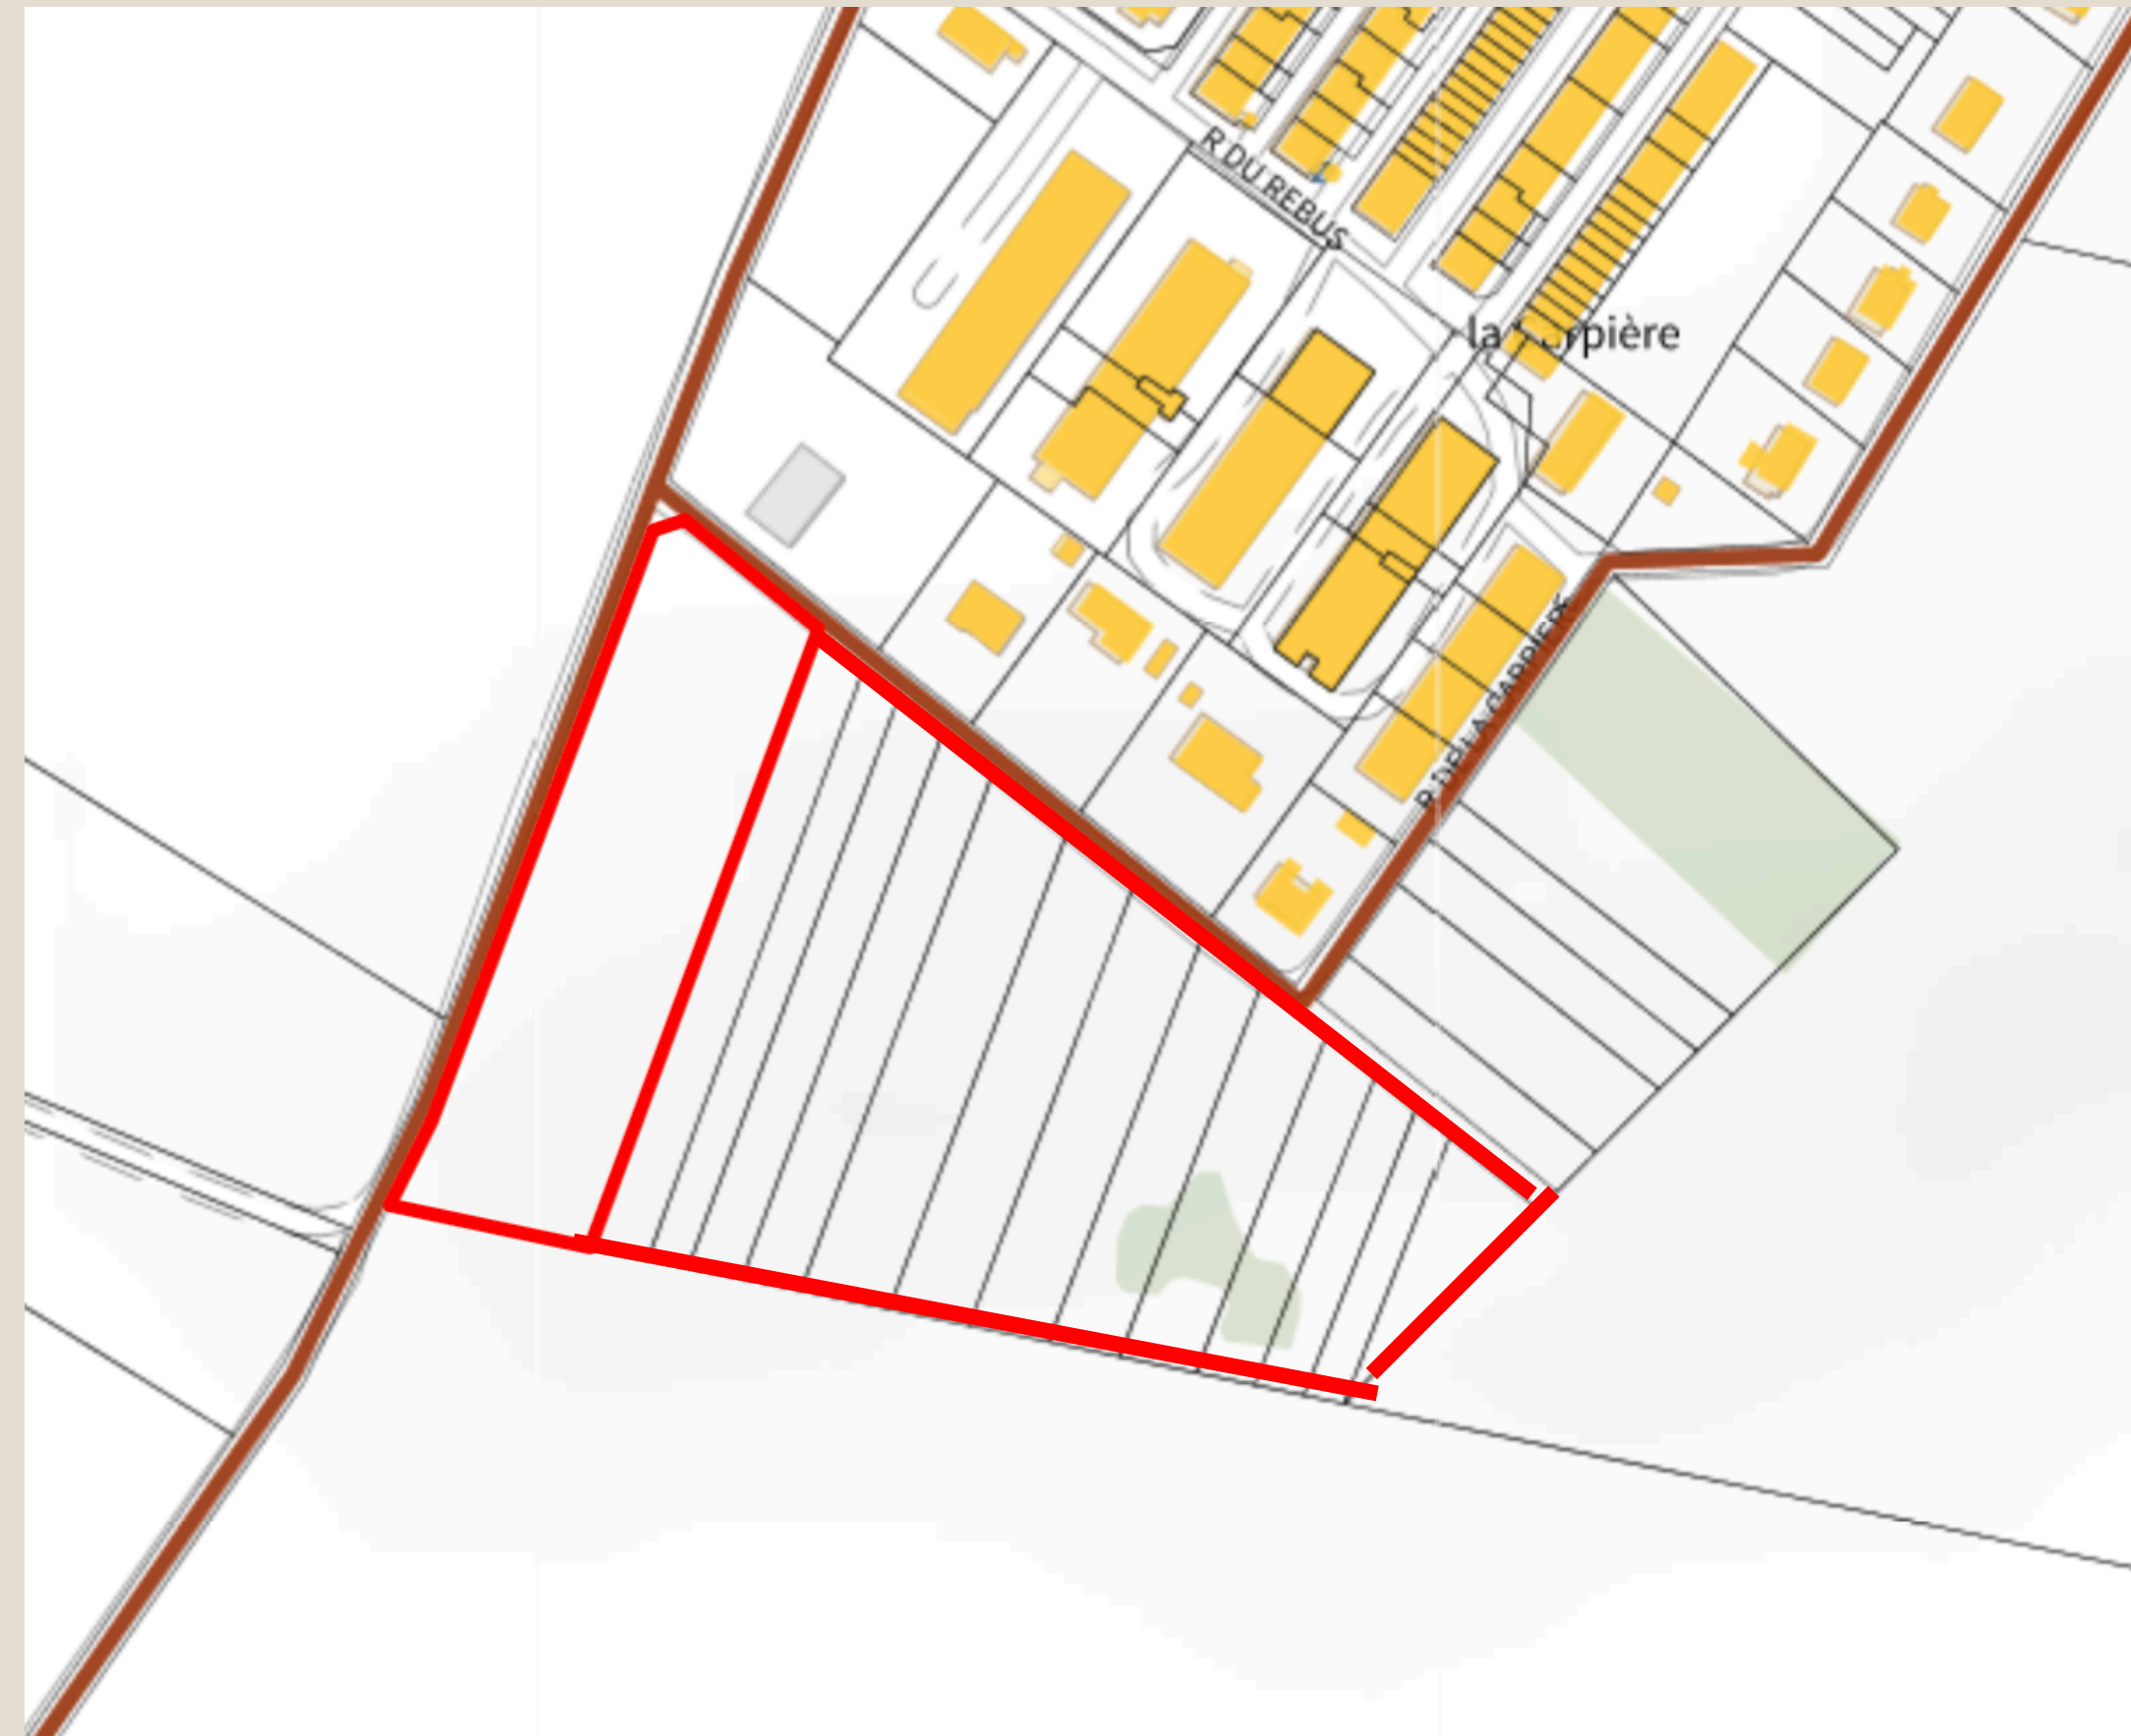

ECHELLE: 1/3000

INSTALLATION PHOTOVOLTAIQUE

DIEZ ENGINEERING