



Plan de situation cadastral - Ech 1/5000

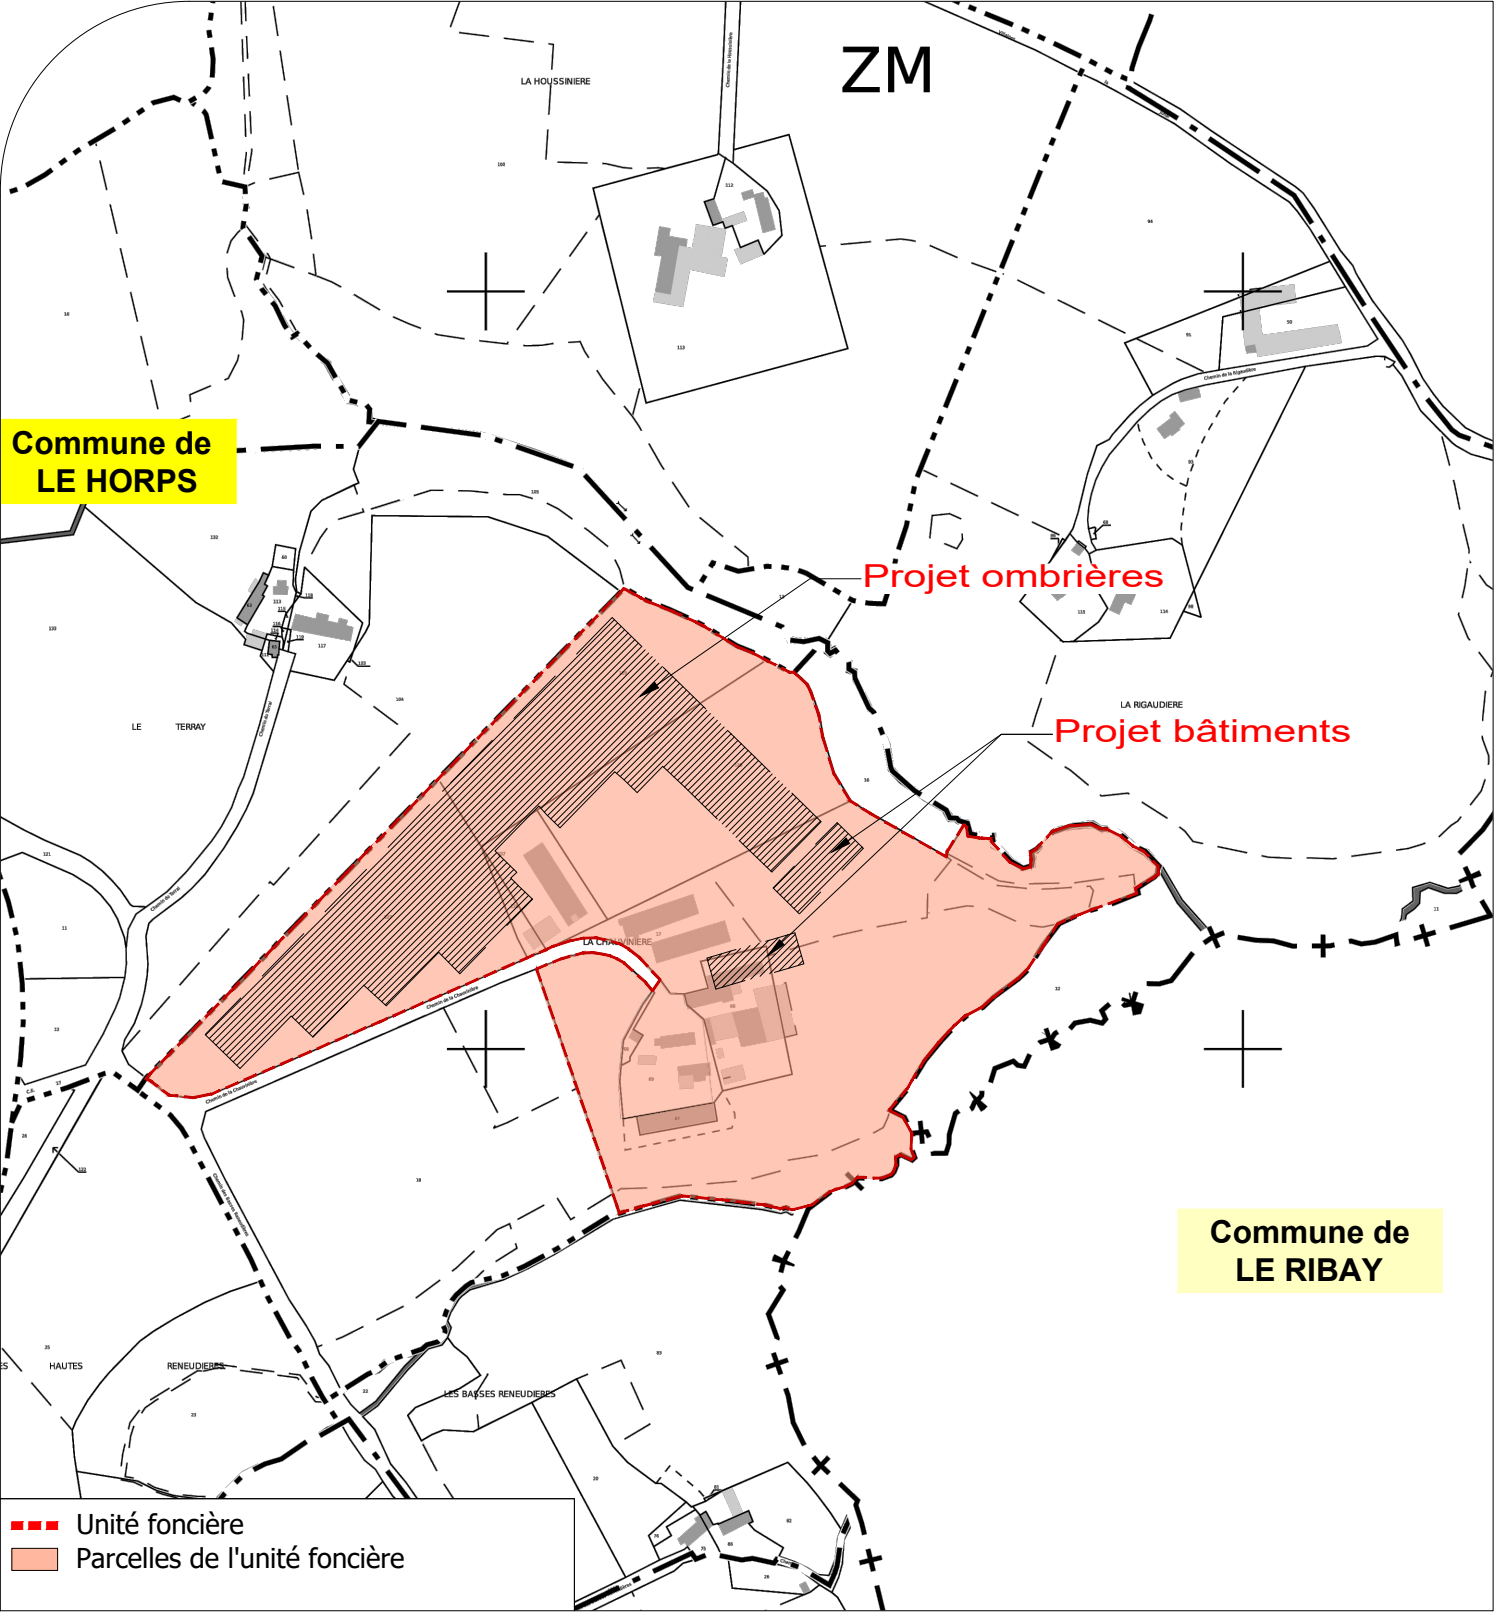

Plan de situation IGN - Ech 1/20000

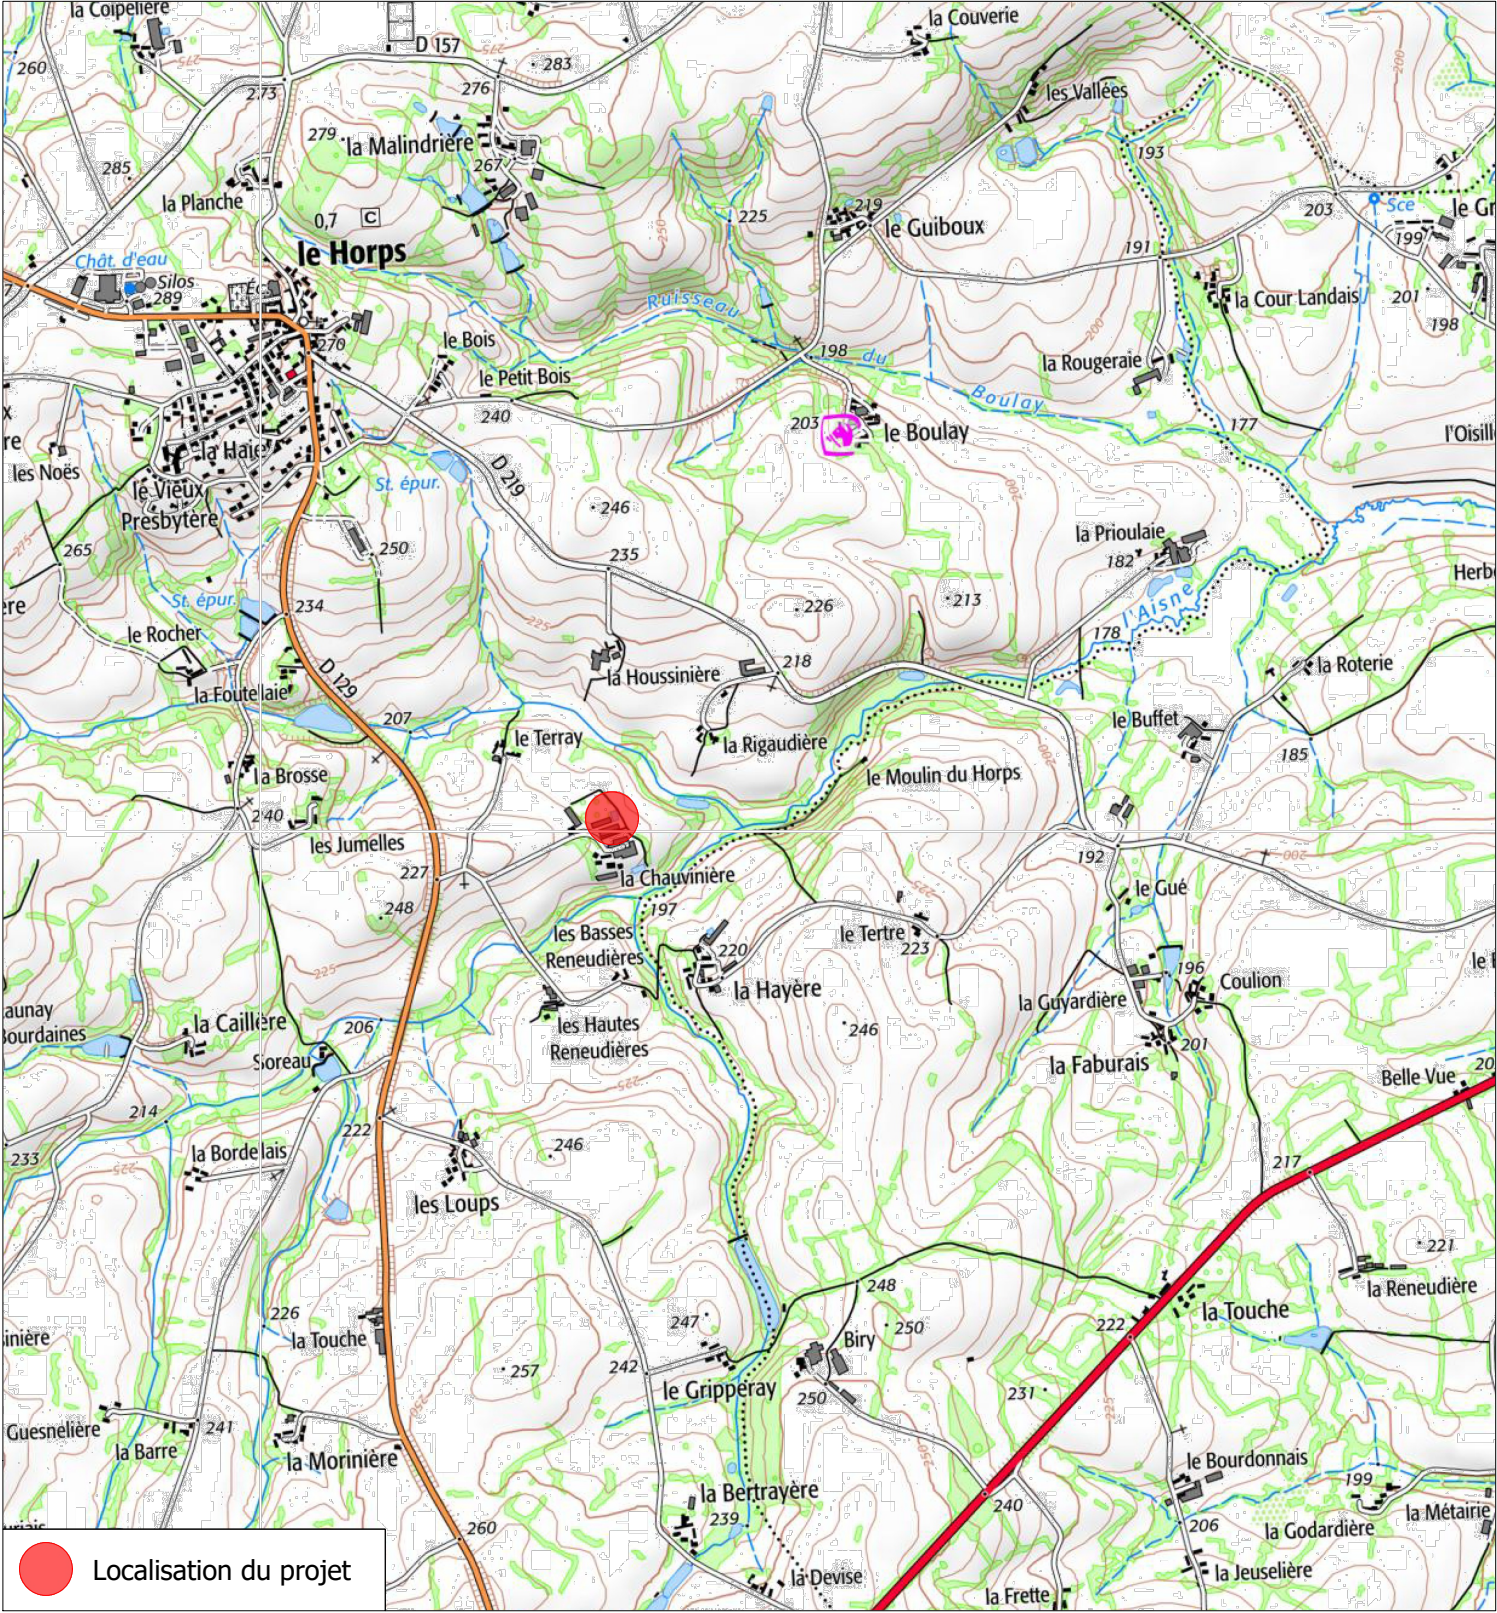

Description du projet : Construction d'ombrières d'élevage de type volière et de deux bâtiments agricoles avec couverture photovoltaïque Adresse du projet : M.Anthony JOUIS Lieu-dit : " La Chauvinnère" 53640 - LE HORPS Ce plan est notre propriété & ne peut être copié ou communiqué à des tiers sans notre autorisation écrite. Il sera considéré comme tacitement approuvé sans réserve par chaque destinataire s'il n'a pas fait l'objet de remarques écrites dans un délai de 15 jours à dater de sa diffusion.	Numéro de plan : PC1	Nom du plan : Plan de situation
	Date : 16/02/2026	Architecte : Thierry CLAVEAU Architecte DPLG 
	Echelle : 1/5000 et 1/20000	
	Dessinateur : LCH	