






LUCON Hervé
LA MISSE RE EST 11800 LAURE MINERVOIS
Parcelle: 000 WI 24 et 25

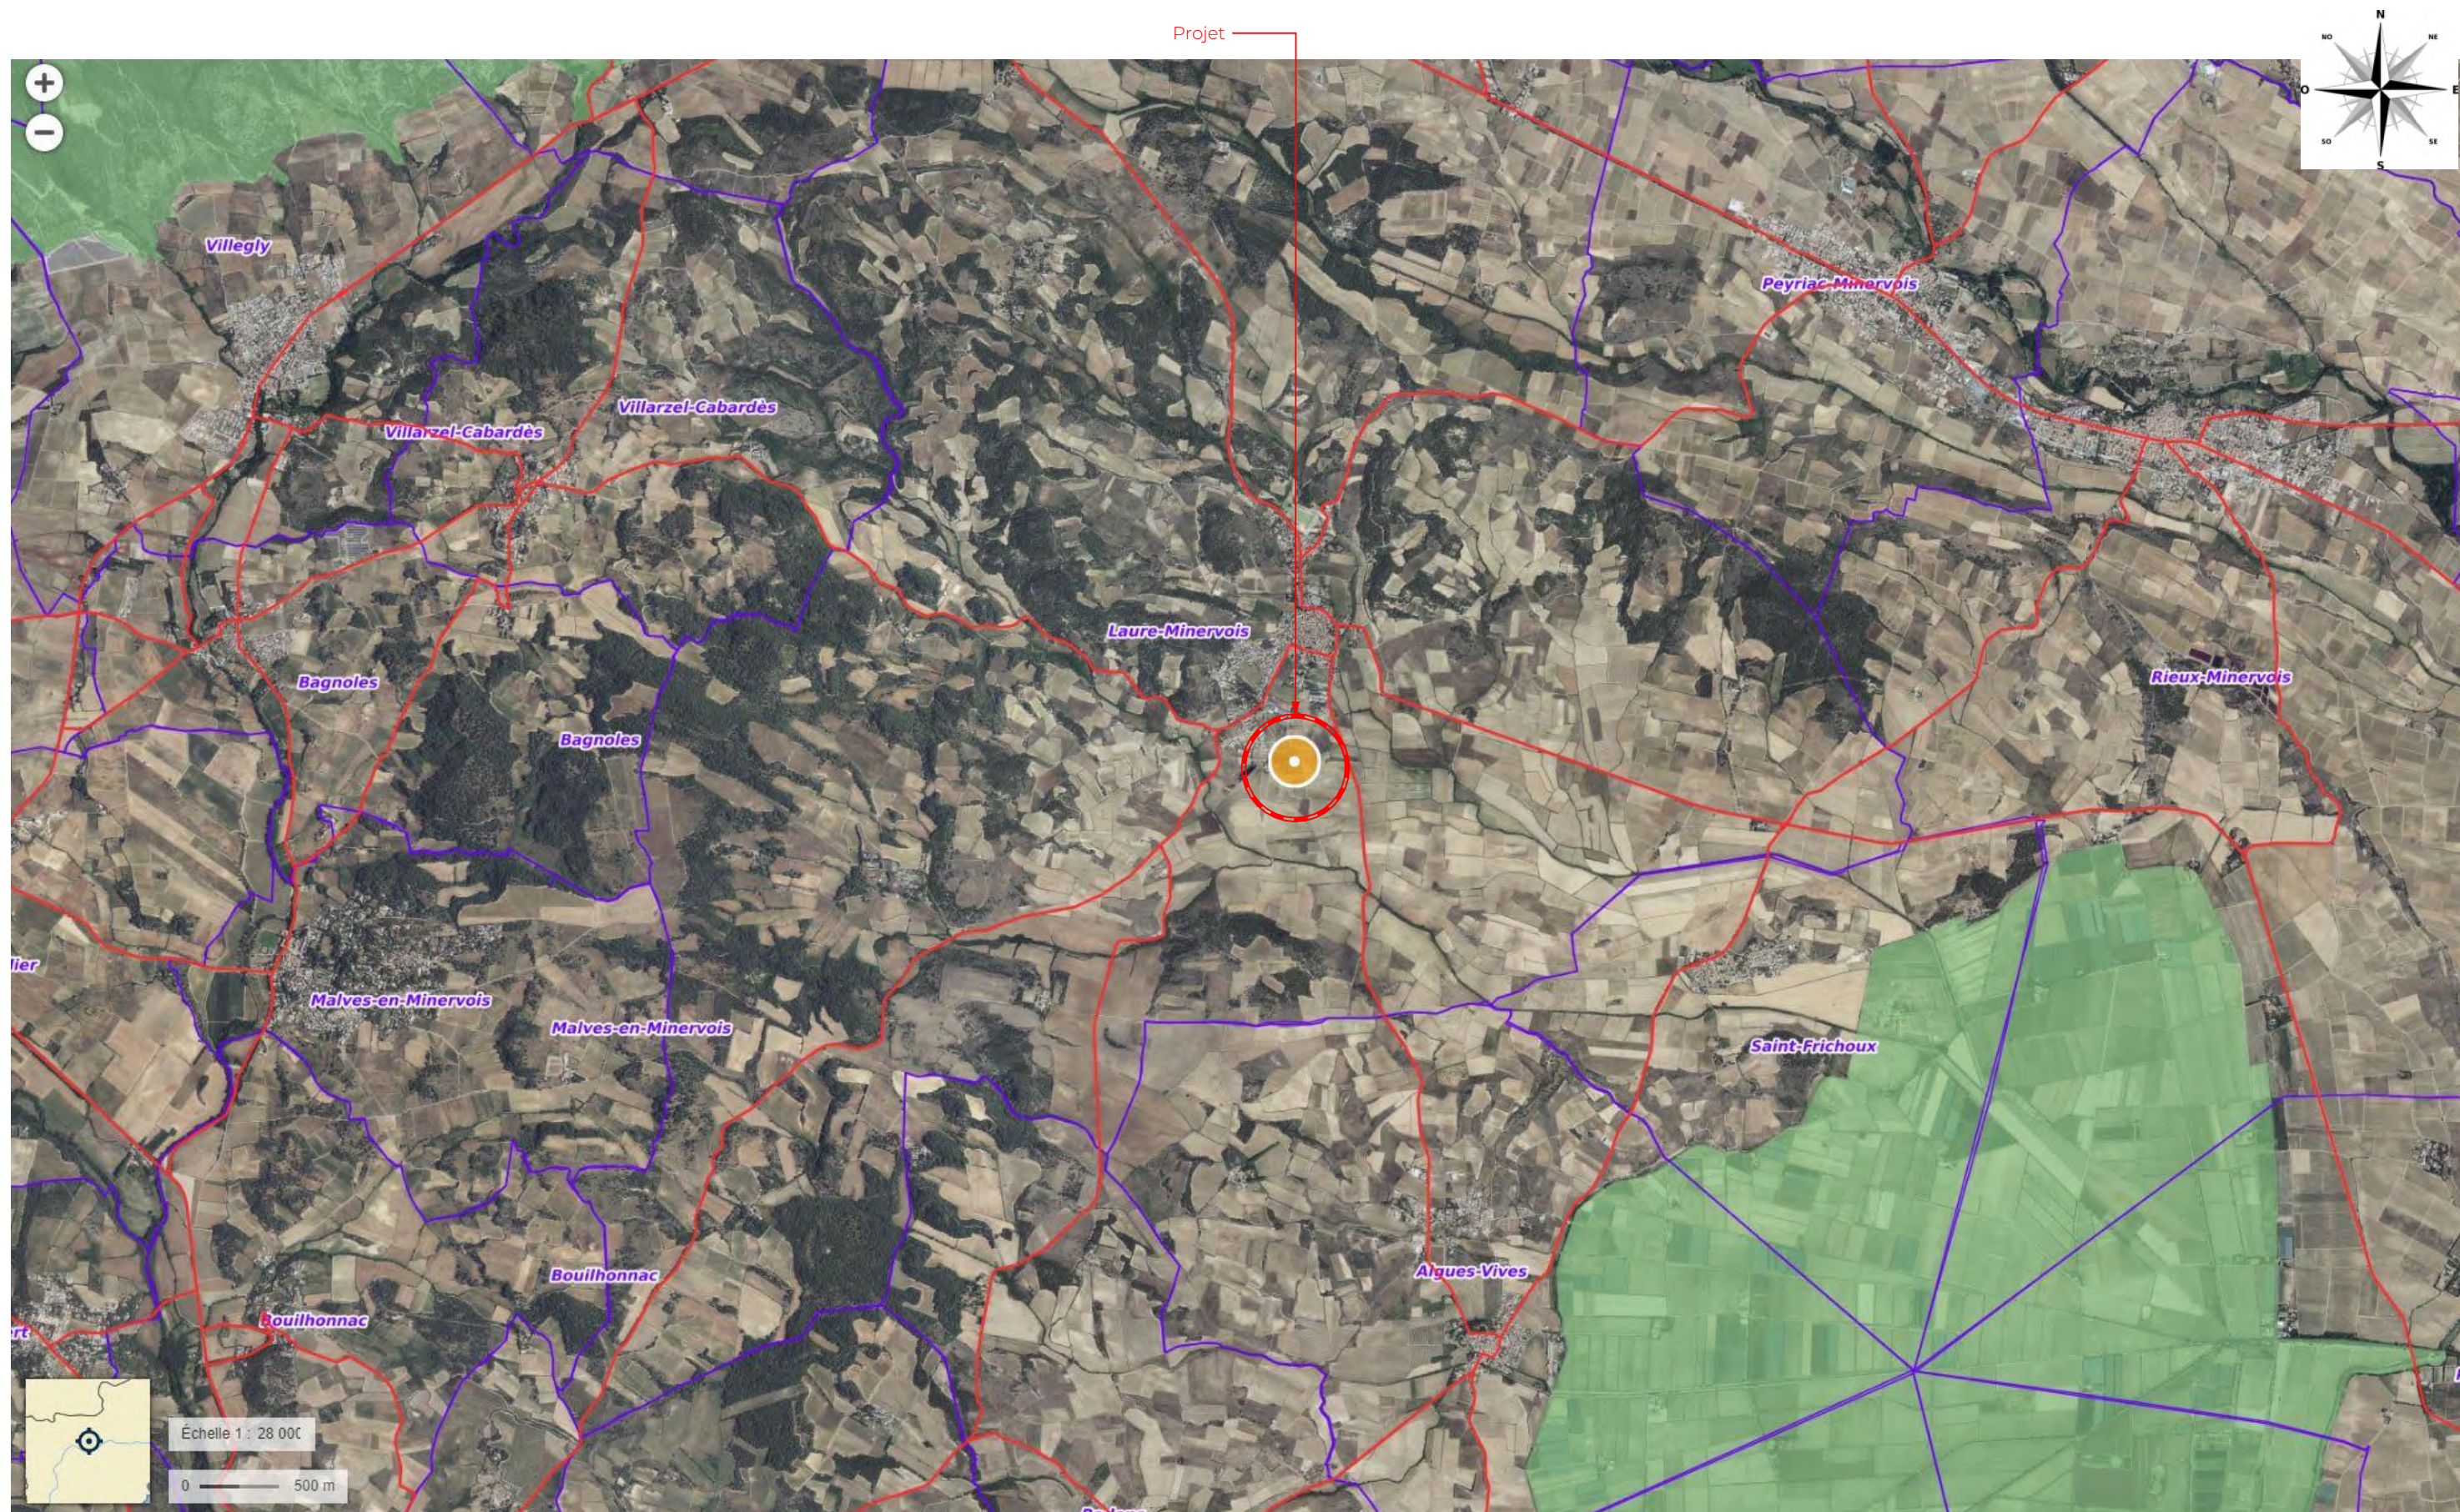


Annexe 3 - Plan de situation

Note: ces documents ne sont pas des plans d'exécution, ils ne peuvent être utilisés comme tels pour la construction.

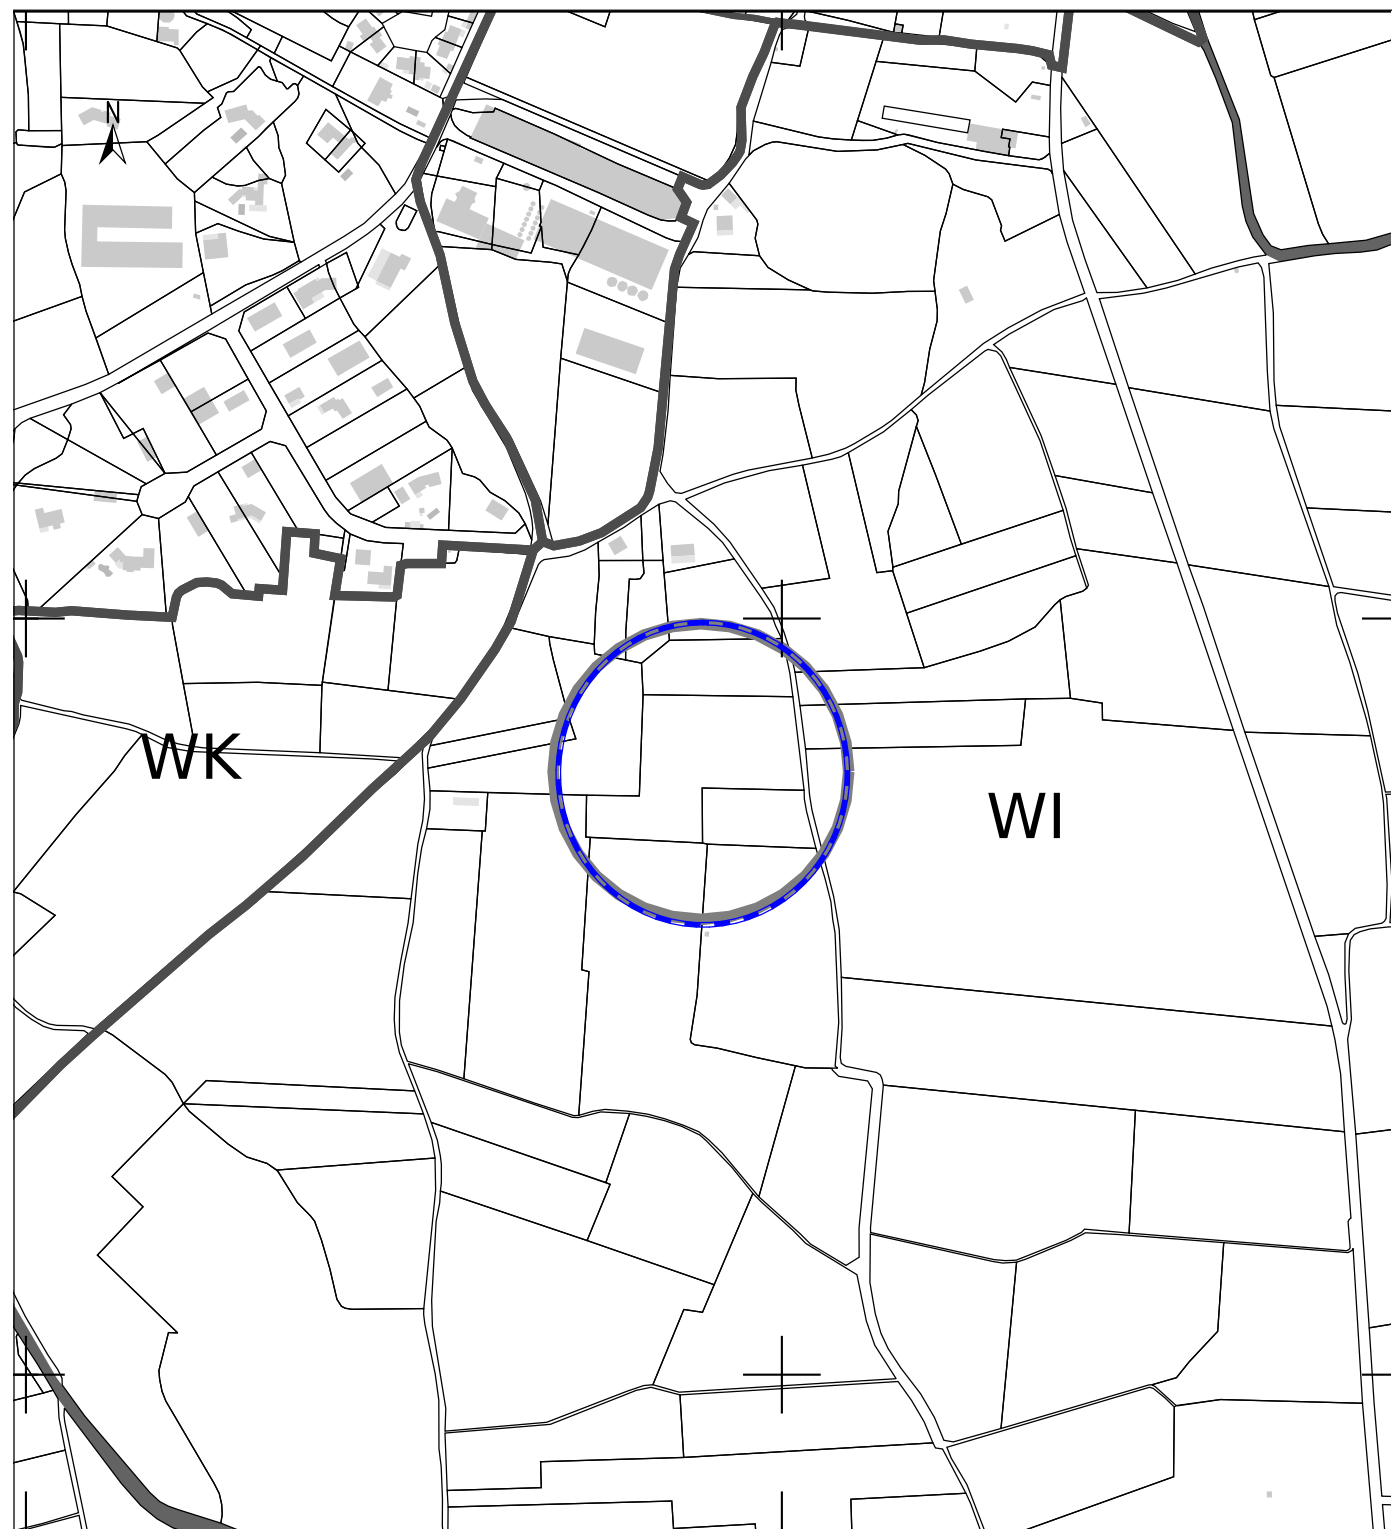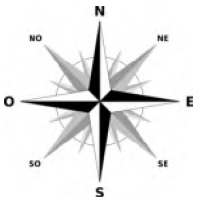

Echelle 1:5000

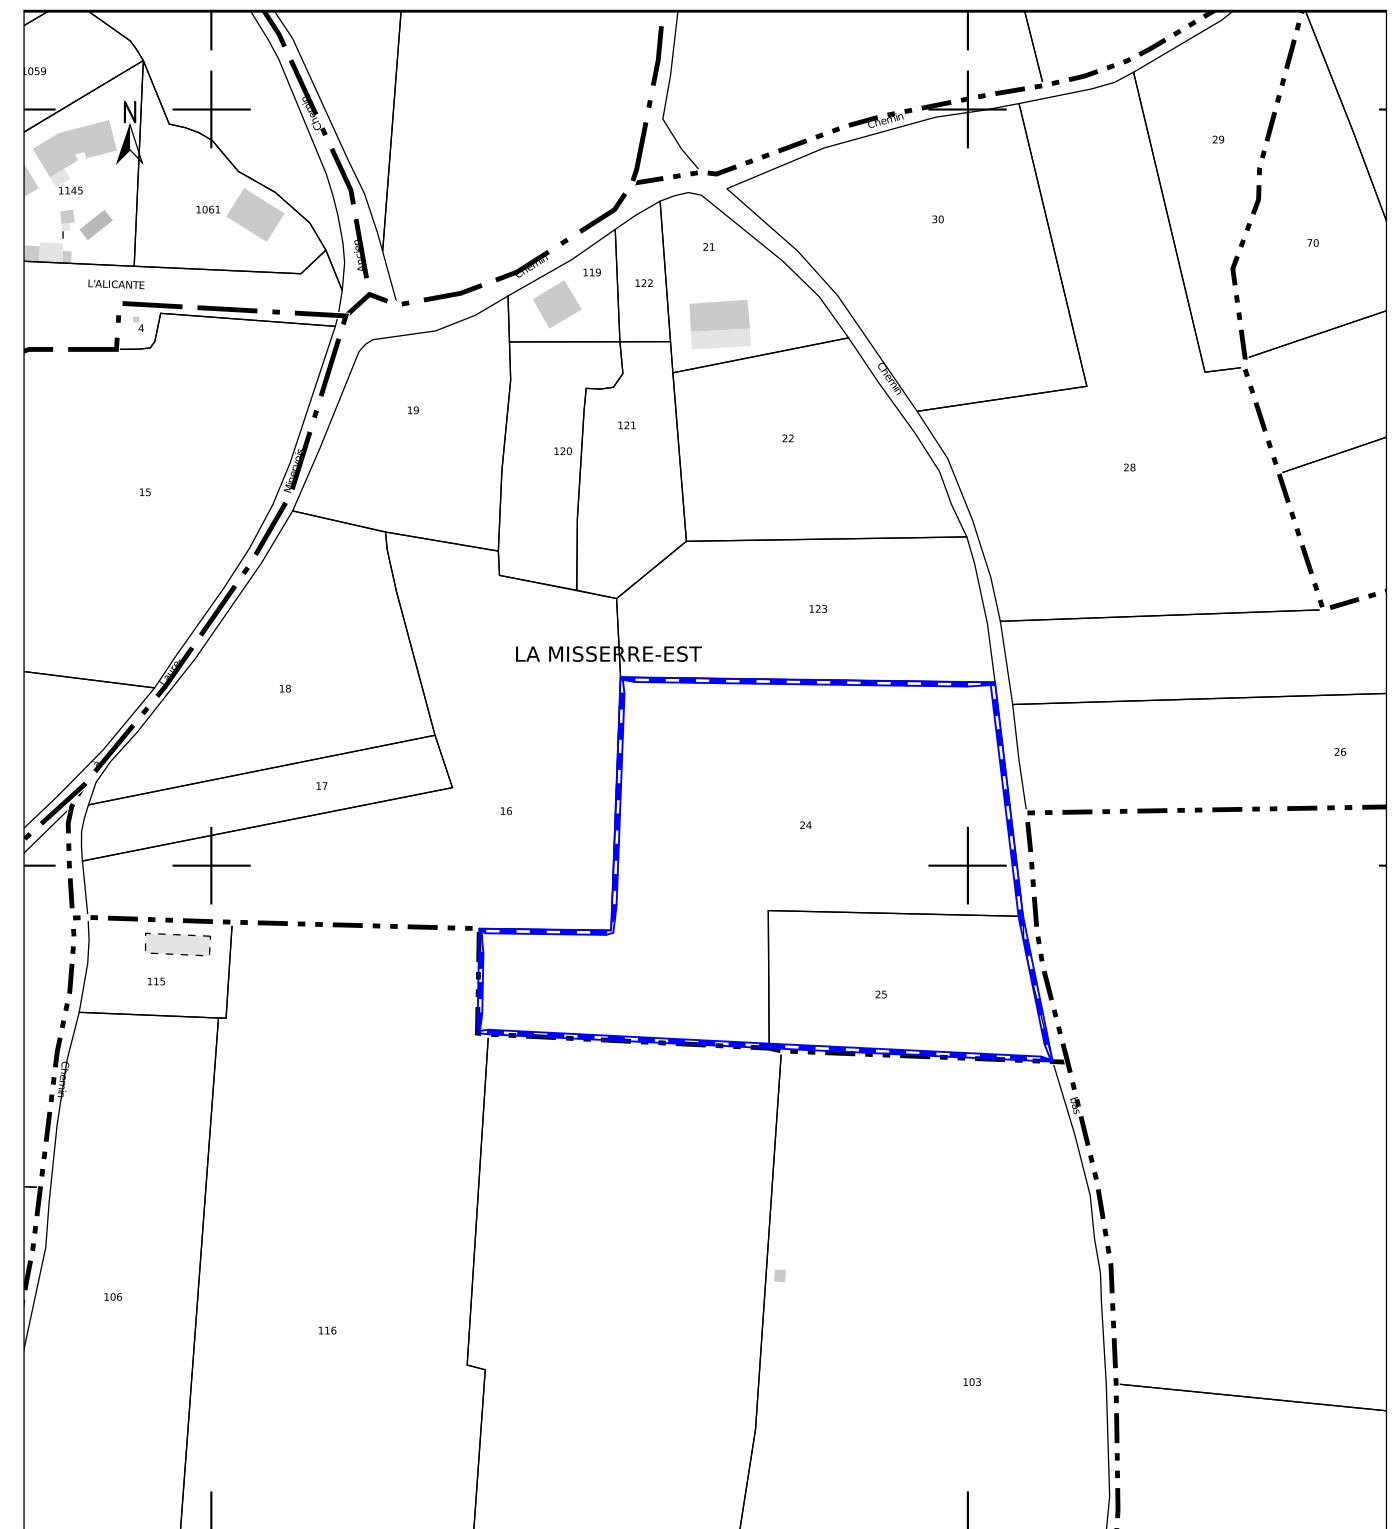

Echelle 1:2000

LUCON Hervé
LA MISSEIRE EST 11800 LAURE MINERVOIS
Parcelle: 000 WI 24 et 25



DP Annexe 3 - Plan de situation

Note: ces documents ne sont pas des plans d'exécution, ils ne peuvent être utilisés comme tels pour la construction.