


Projet de centrale photovoltaïque au sol - Plan de situation par rapport aux monuments historiques et SPR - Commune de Cléré-les-Pins (37)

Légende Echelle : 1/100 000
Format : A4

- Limite communale
- Zone d'implantation du projet
- Monument historique et périmètre de protection associé
- Site patrimonial remarquable

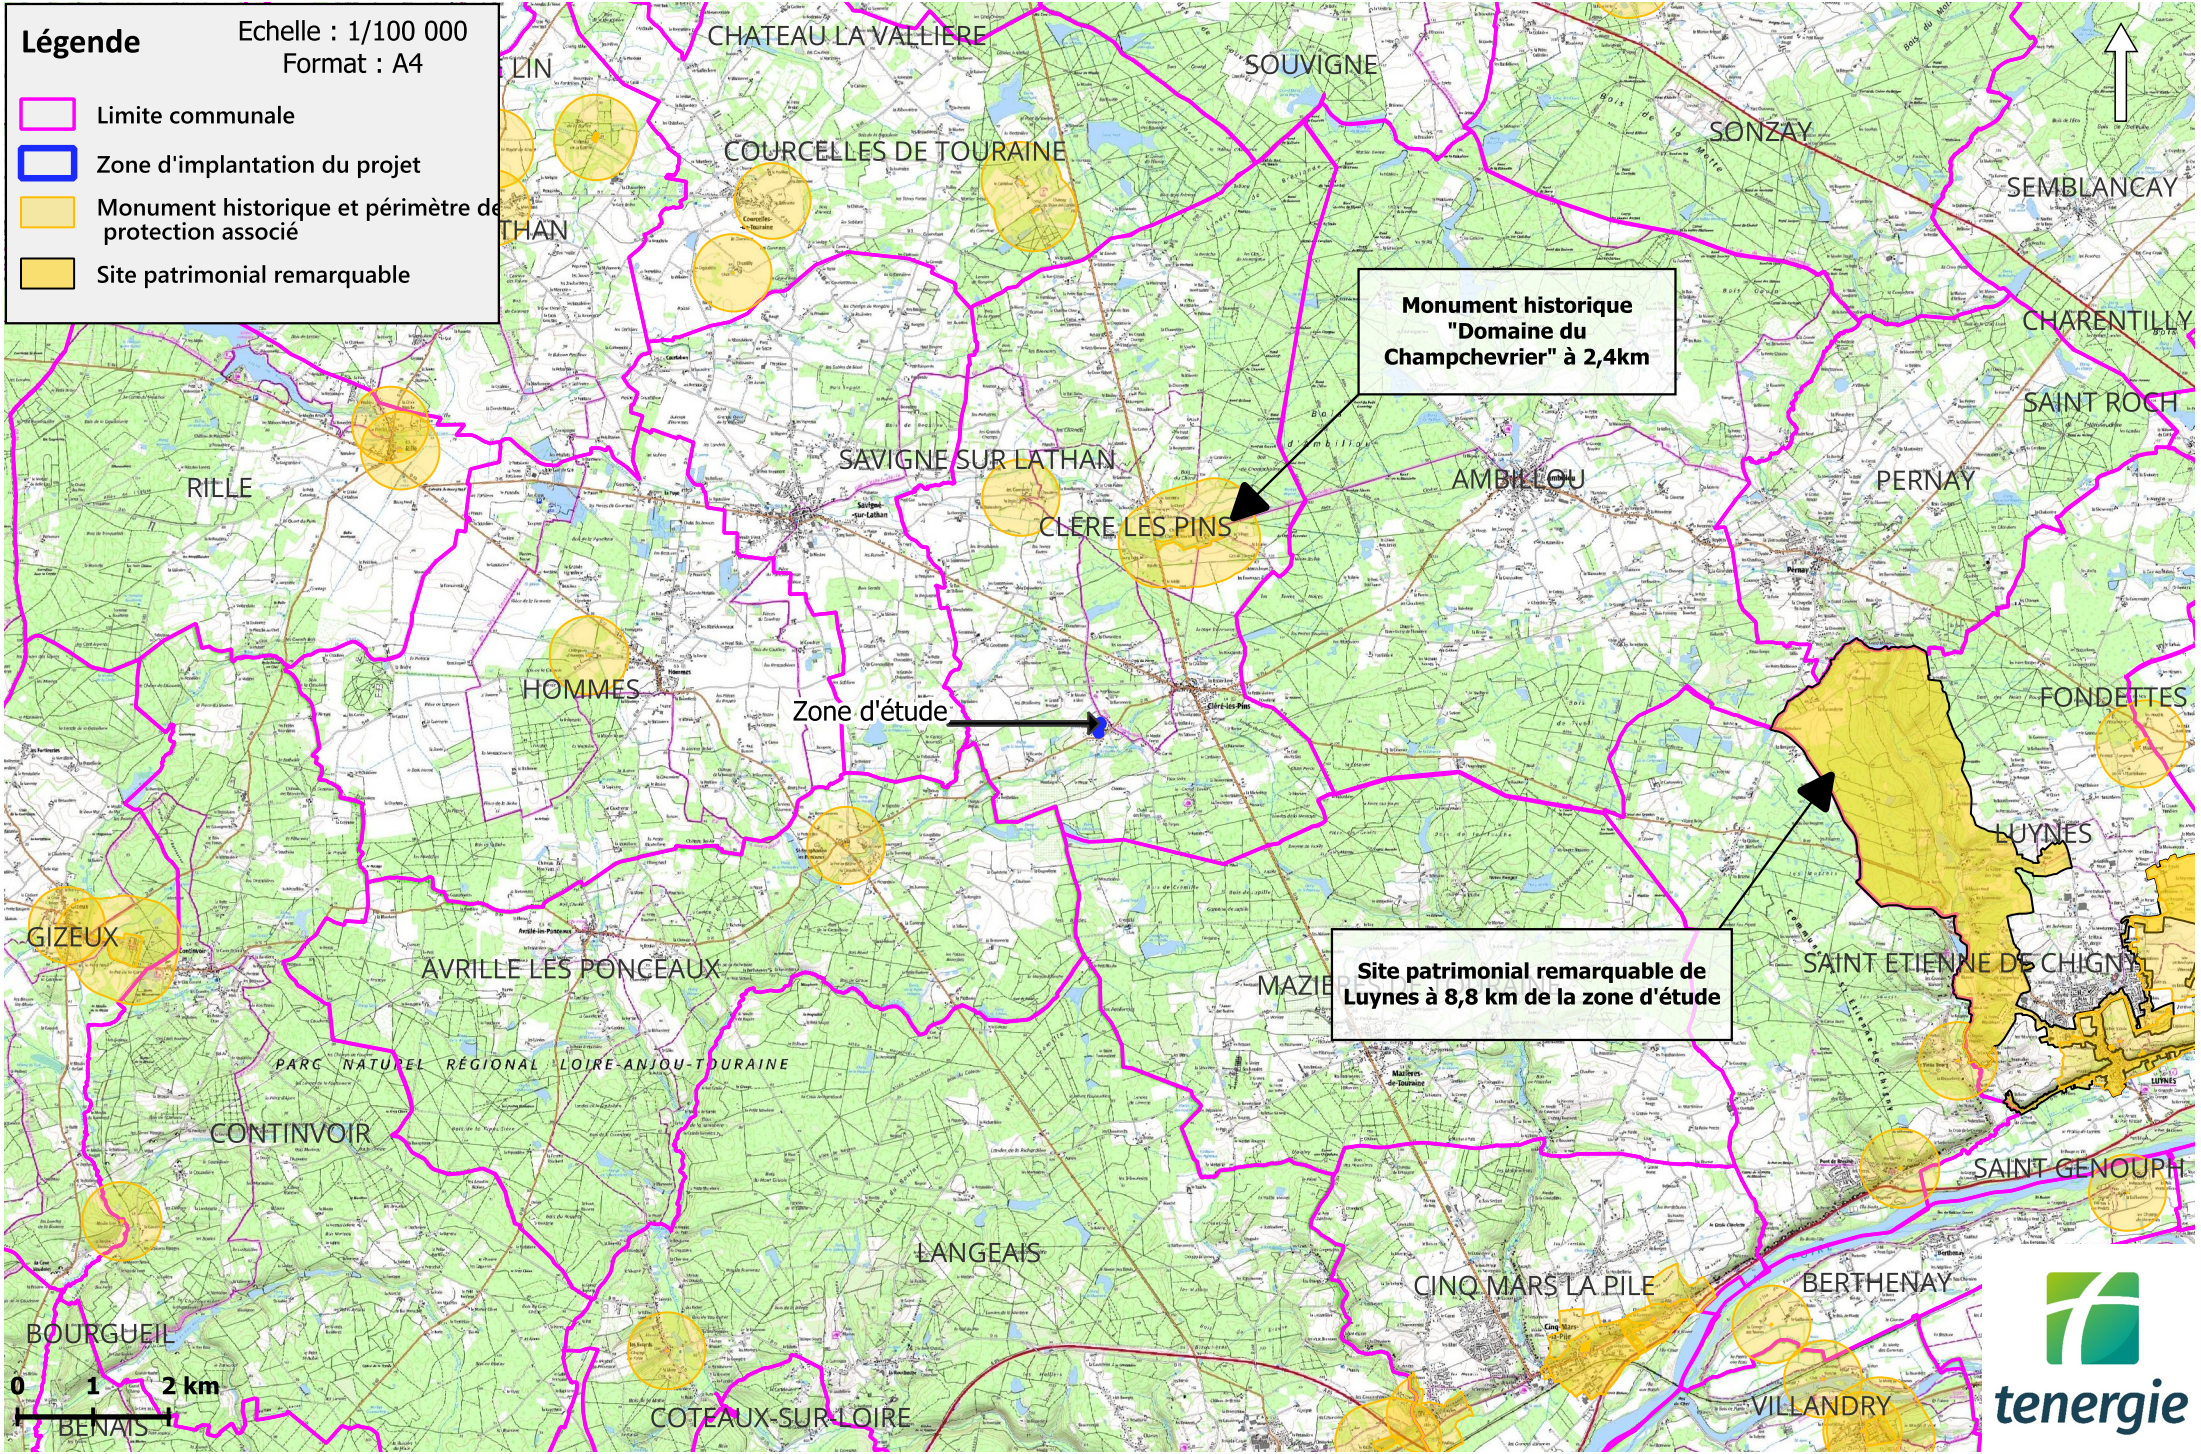

tenergie