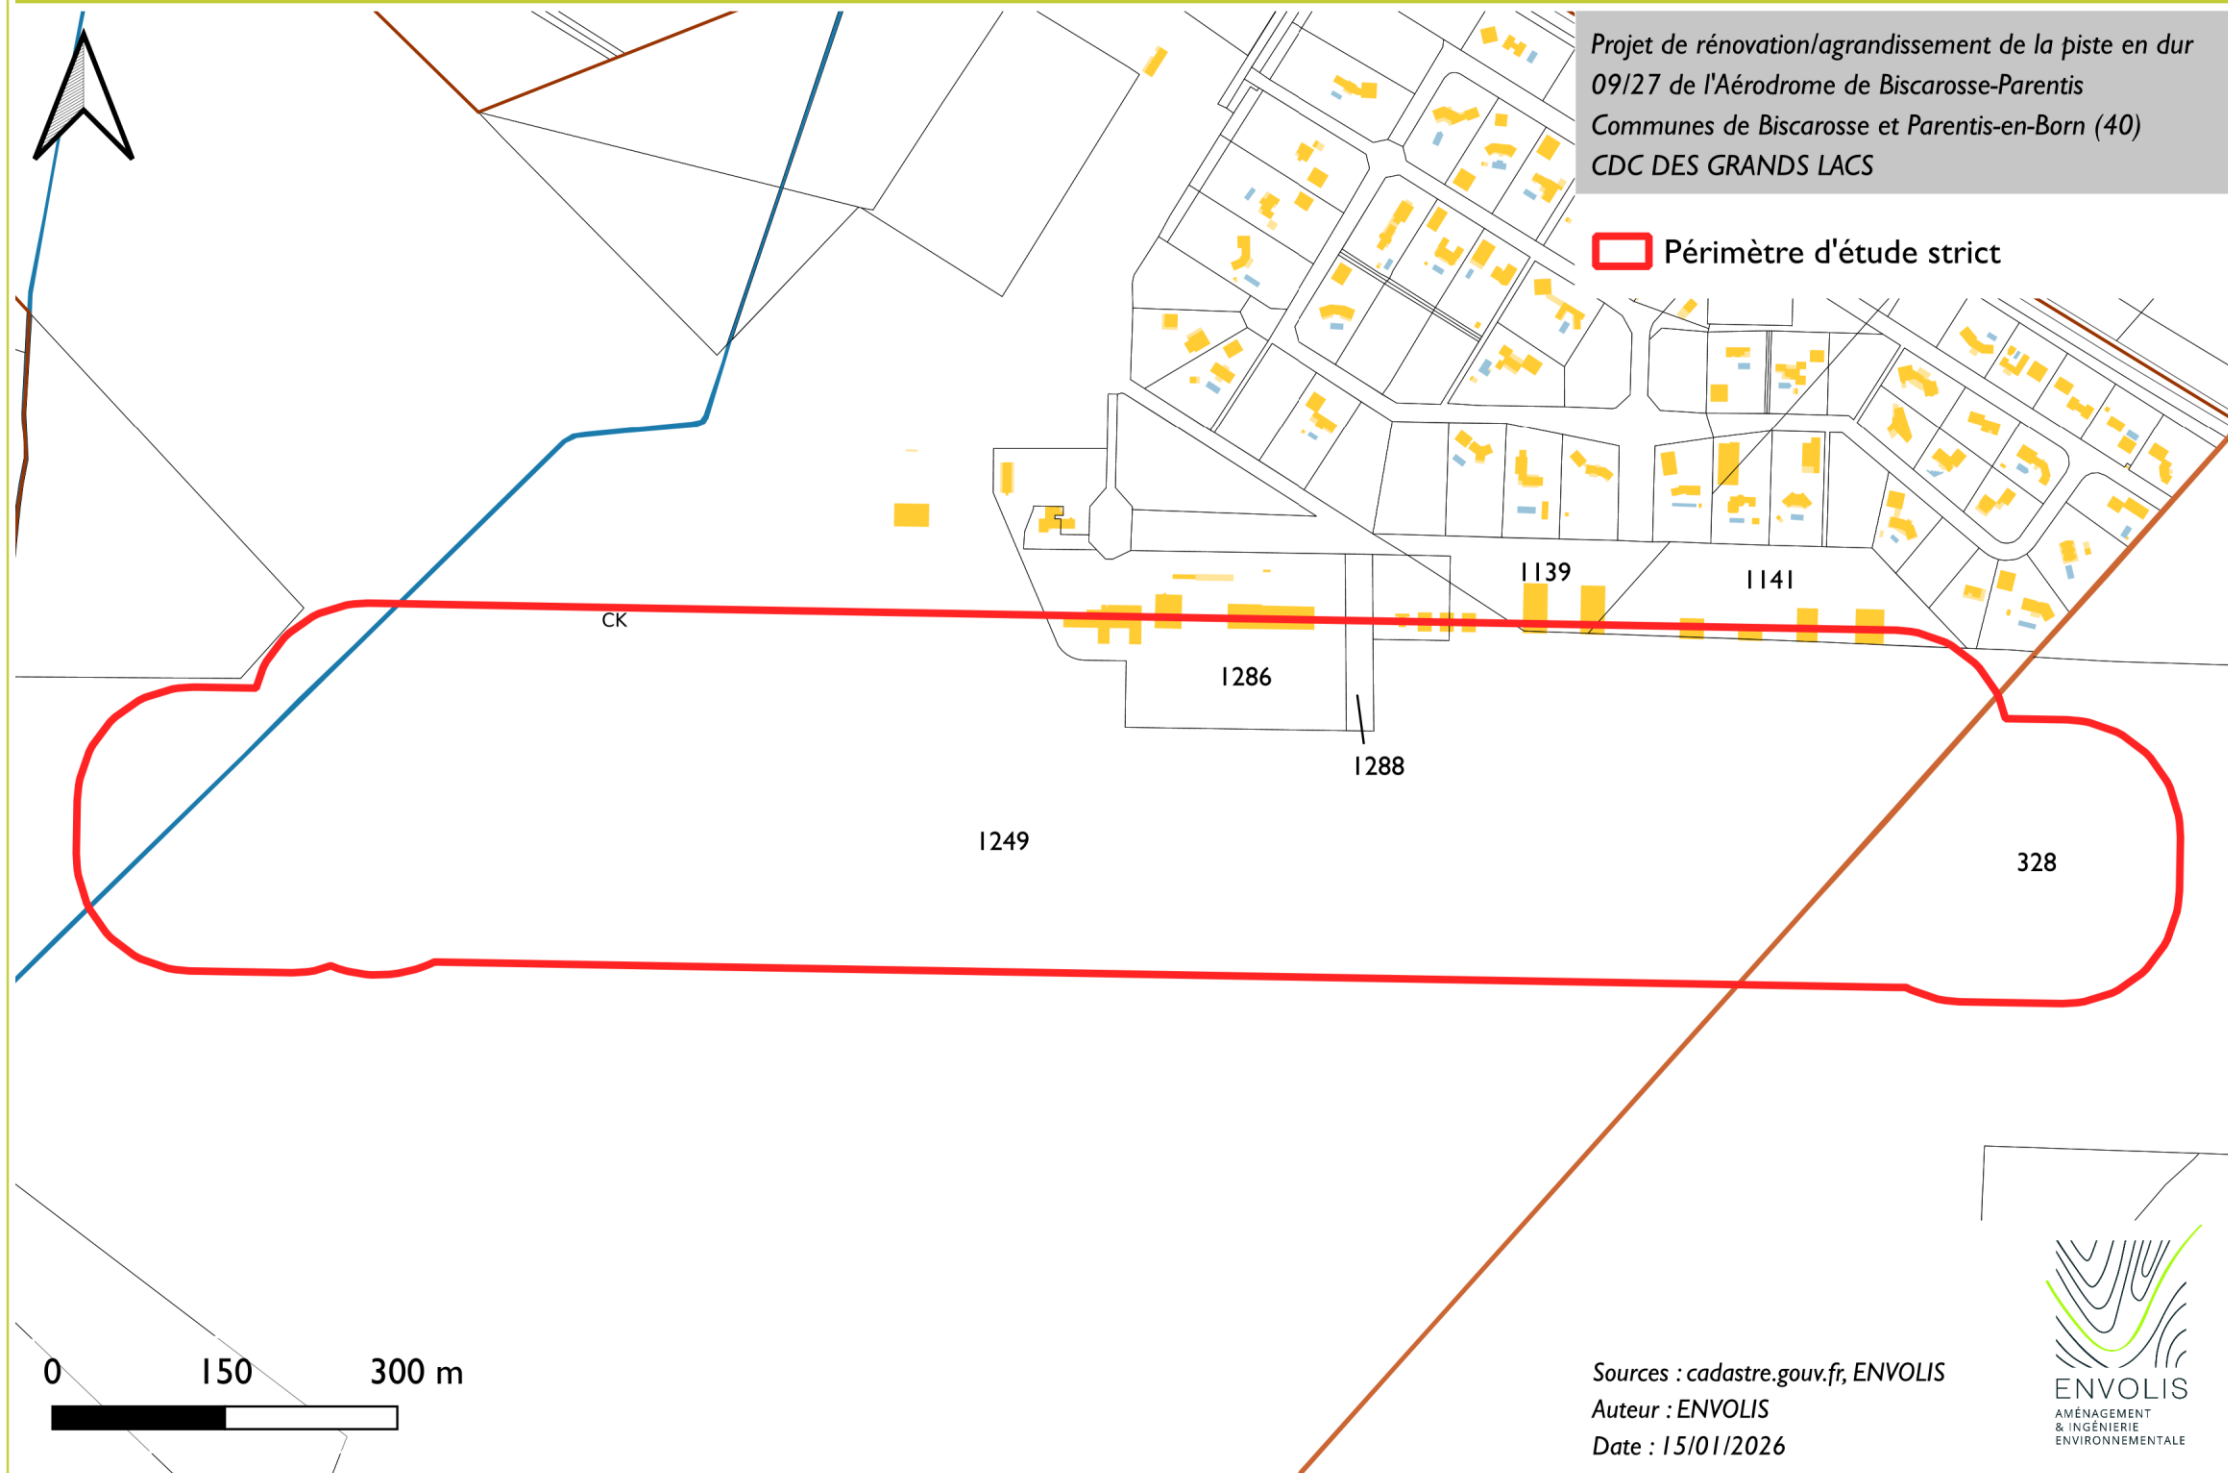

I. PLAN DE SITUATION

Situation cadastrale

Projet de rénovation/agrandissement de la piste en dur
09/27 de l'Aérodrome de Biscarosse-Parentis
Communes de Biscarosse et Parentis-en-Born (40)
CDC DES GRANDS LACS

 Périmètre d'étude strict



Sources : cadastre.gouv.fr, ENVOLIS

Auteur : ENVOLIS

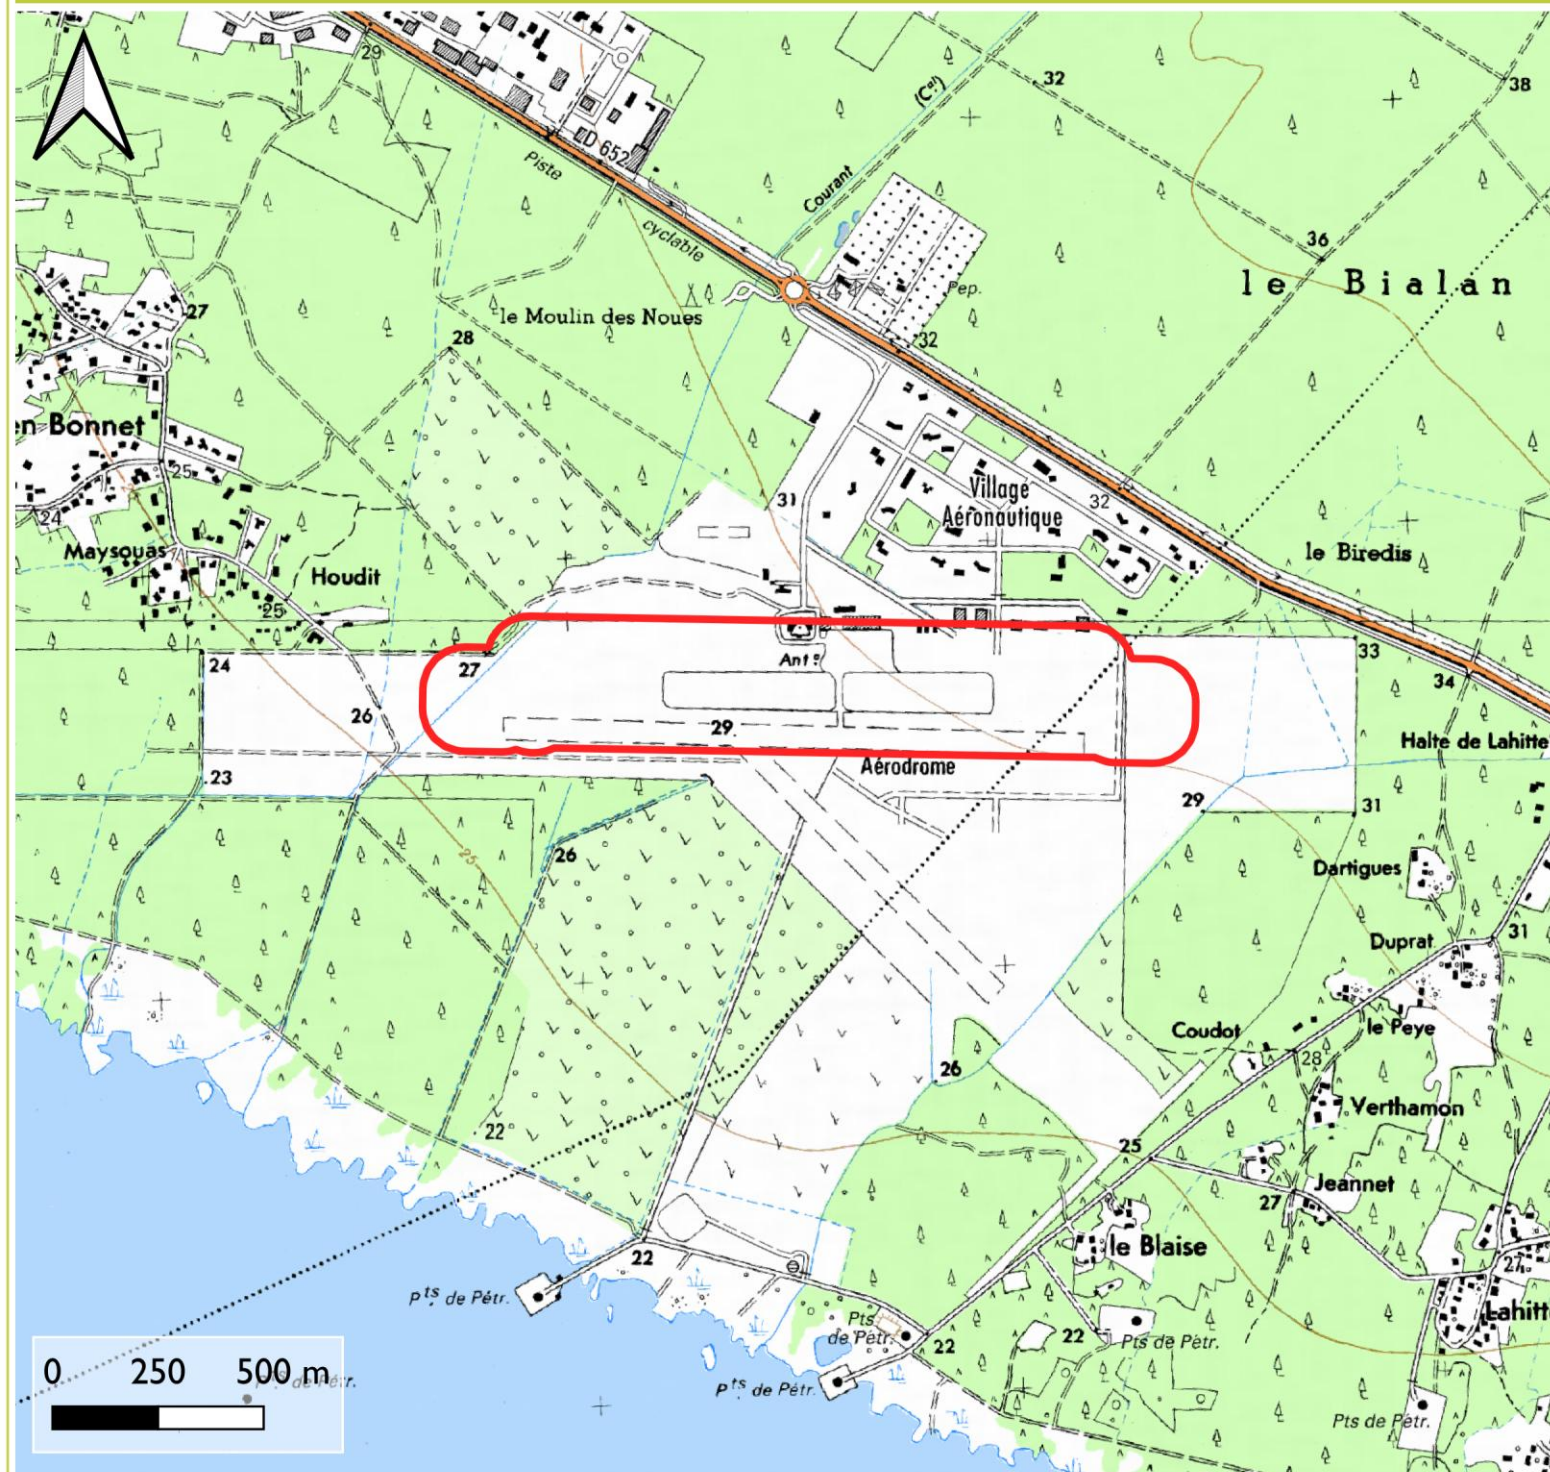
Date : 15/01/2026

2. PLAN CADASTRAL

Situation géographique - 1/25 000ème

Projet de rénovation/agrandissement de la piste en dur
09/27 de l'Aérodrome de Biscarosse-Parentis
Communes de Biscarosse et Parentis-en-Born (40)
CDC DES GRANDS LACS

 Périmètre d'étude strict



Sources : Scan TOPO IGN, ENVOLIS

Auteur : ENVOLIS

Date : 15/01/2026