





SATELLITE ECHELLE 1/16 000




SATELLITE ECHELLE 1/25 000




SATELLITE ECHELLE 1/64 000

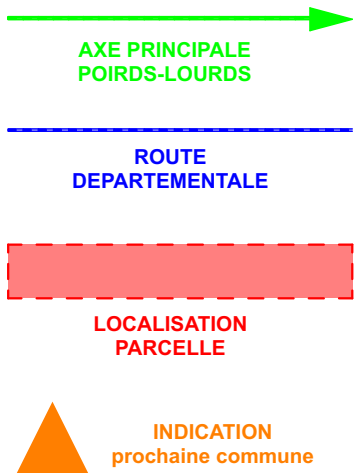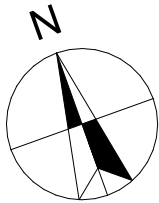

SATELLITE ECHELLE 1/3 500

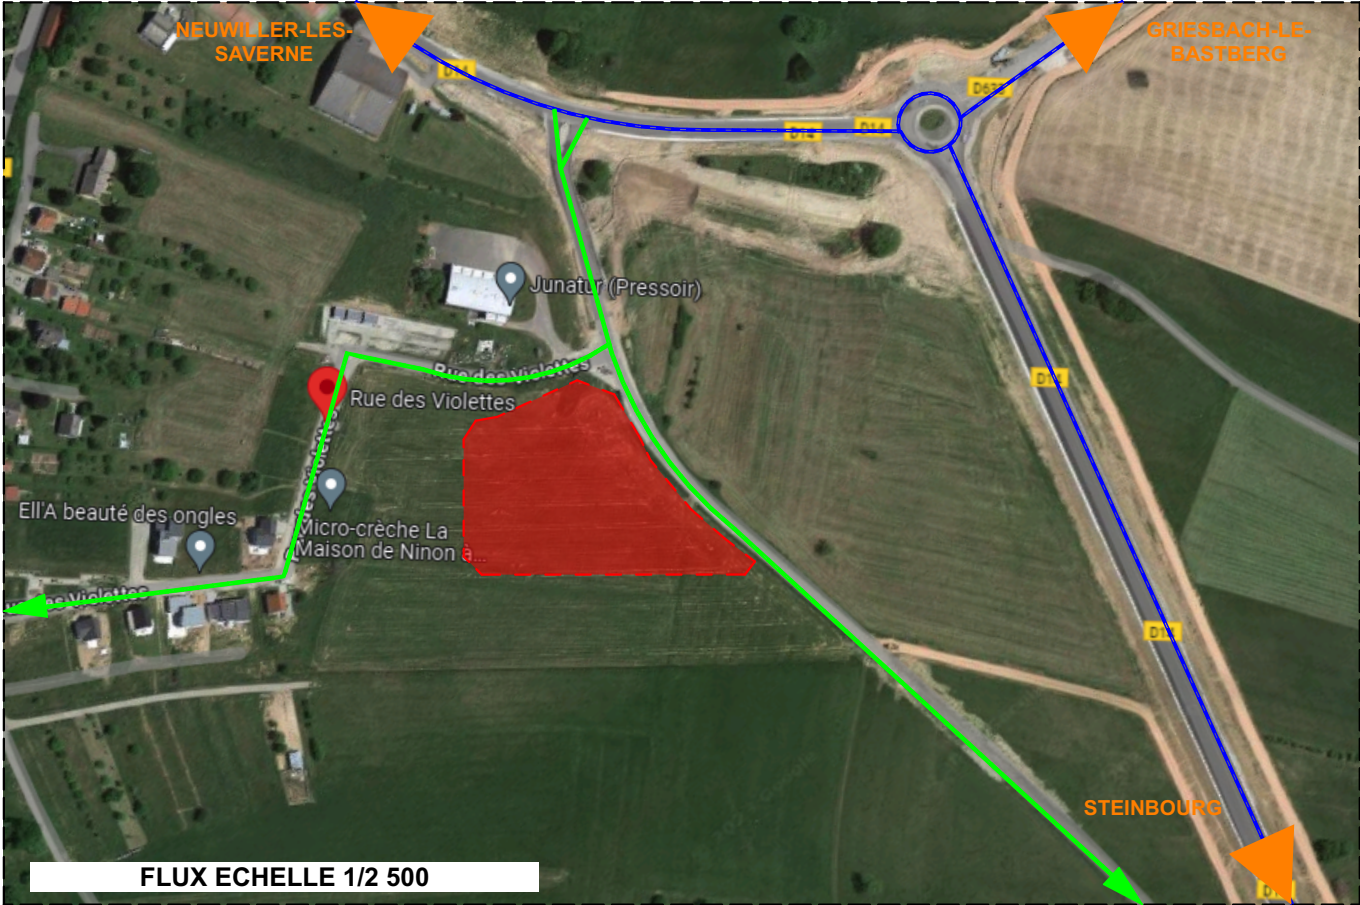

FLUX ECHELLE 1/2 500

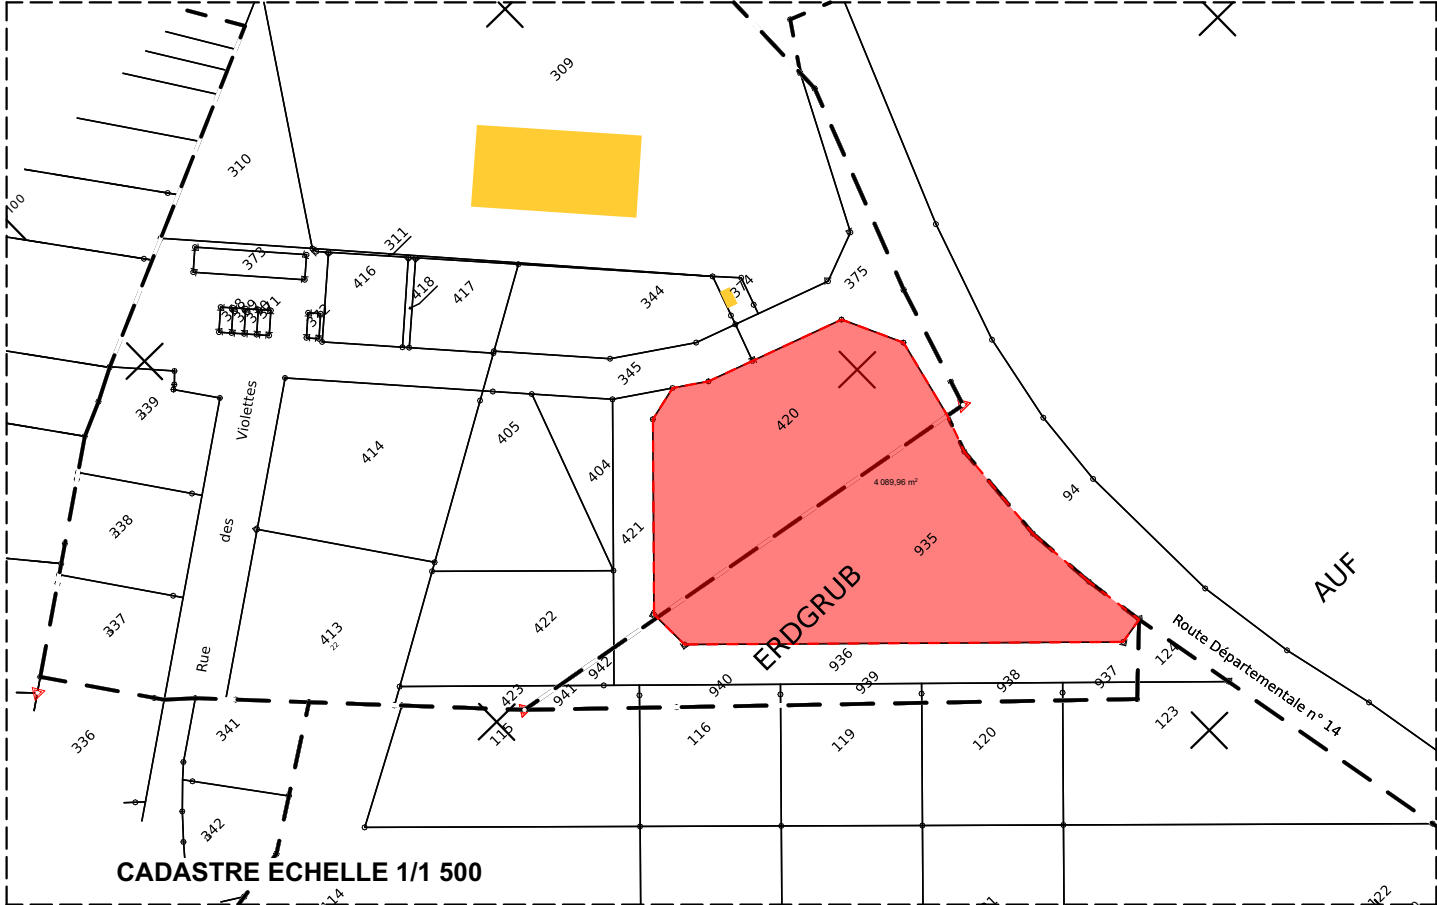

CADASTRE ECHELLE 1/1 500

PLAN DE SITUATION

Numéro projet	SXB	P23-063	AC	Dessinateur
Echelle				

Maître d'œuvre	ARCO s.a.s.	6 rue de Dublin - 67300 SCHILTIGHEIM
Maître d'ouvrage	SCCV QUANTUM 008	6 Rue de Dublin, 67300 SCHILTIGHEIM



PC
B

30/03/2026