

Département de la MARNE
51490 - BETHENIVILLE

LE LOHAN - D980 - Rue de reims

CONSTRUCTION D'UN SUPERMARCHÉ,
STATION SERVICE ET DE LAVAGE

MAITRE D'OUVRAGE

S.C.I. DU PONT MORET
Rue des Ecurie de la Malle
51370 SAINT- BRICE -COURCELLES

ARCHITECTE

ACGC
Architecture
5 Avenue Charles de GAULLE
51510 FAGNIERES
Tél. : 06.13.32.20.55
Siret 810 501 767 00018
E.mail : acgc.architecture@gmail.com



MAITRE D'OEUVRE

ATEBAT
5 Avenue Charles de GAULLE
51510 FAGNIERES
Tél. : 03.26.68.57.93
Fax. : 03.26.68.58.13
Siret 493 009 484 00012
E.mail : contact@atebat.fr
Web : www.atebat.fr




PLAN DE SITUATION ET CADASTRE

PERMIS DE CONSTRUIRE

PC1		IND	PAR	DATE	MODIFICATION
N° PLAN	INDICE				
FAGNIERES LE : 29/01/2025		ECHELLE : 1/5000		N° D'AFFAIRE : 5300-1021	DESSINE PAR : C.C.

Ce document est réalisé spécialement pour l'affaire en référence. Toute utilisation totale ou partielle des informations
contenues dans celui ci ainsi que la divulgation à un tiers ne peuvent être réalisées qu'avec l'autorisation écrite d'ATEBAT et d'ACGC-ARCHITECTURE.



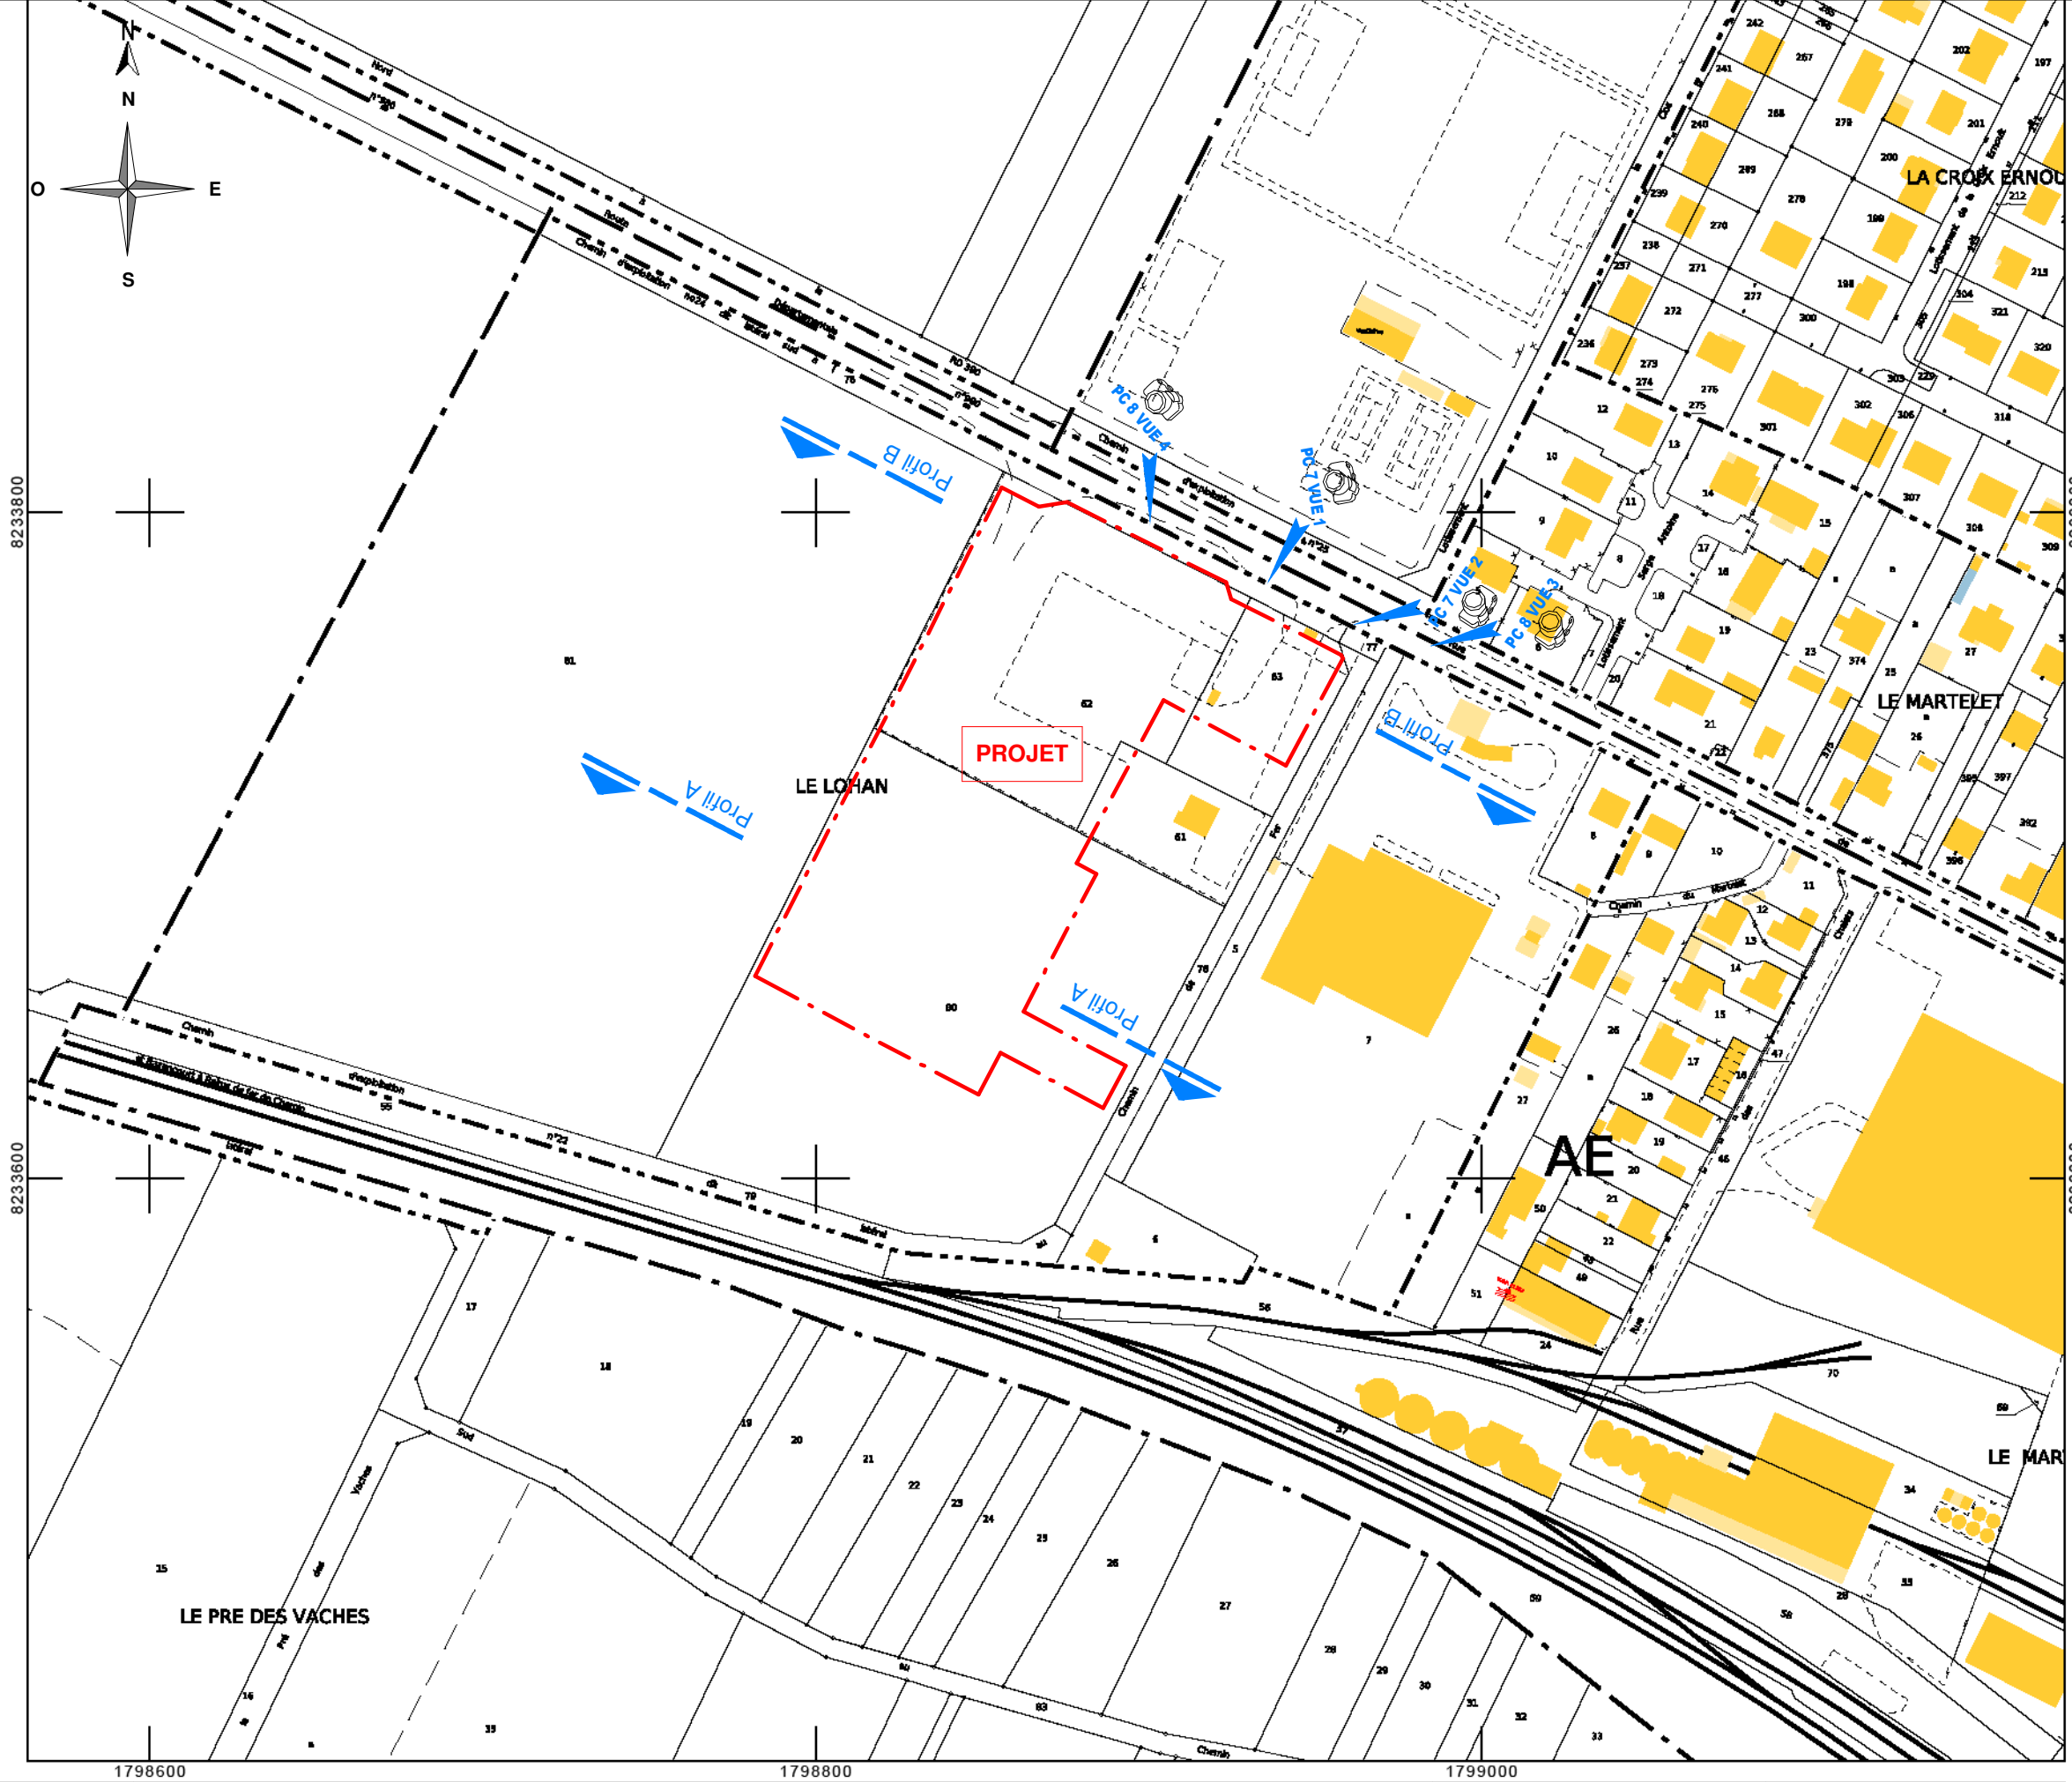

--- Limite de propriété

COMMUNE DE BETHENVILLE	
Zone PLU	AUX et UX
Section Cadastre	AE
N° de parcelle	Surface
61a	191 m²
62-a	6 223 m²
63-a	1 245 m²
80-a	6 860 m²
Superficie totale du terrain	14 519 m²



S.C.I. DU PONT MORET

5300-1021

51 490 - BETHENVILLE
CONSTRUCTION D'UN SUPERMARCHÉ, STATION SERVICE
ET DE LAVAGE
PLAN CADASTRAL

PC1

FAGNIERES LE : 29/01/2025

ECHELLE : 1 : 2000