


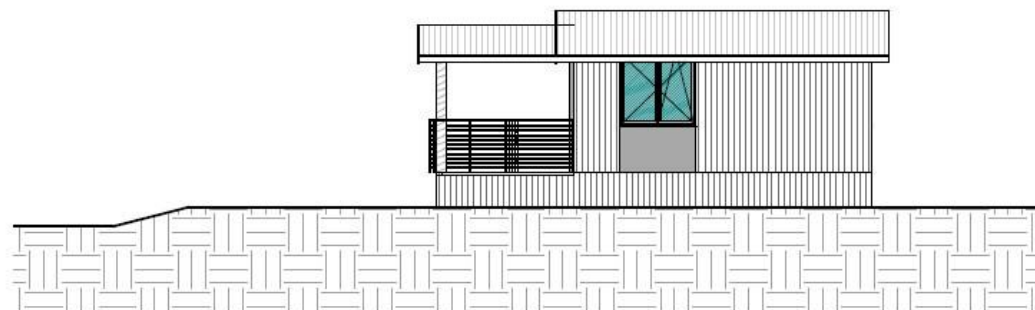

Coupes (Source : l'Esquisse) – Façades avant et Est


FACADE EST PROJETEE

Ech. 1 : 100



FACADE OUEST PROJETEE

Ech. 1 : 100

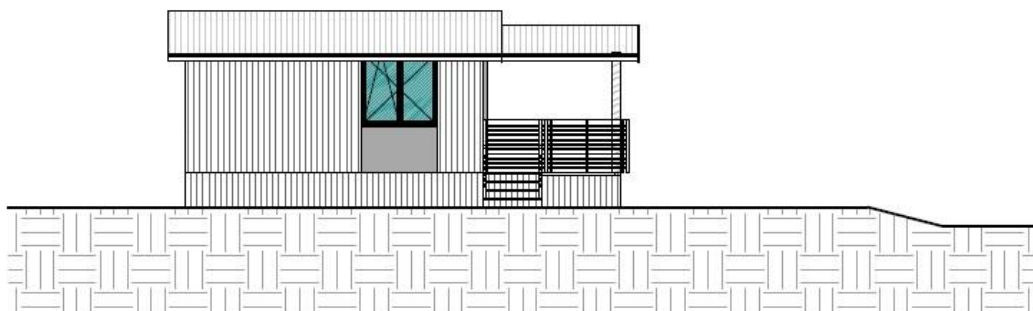


Elsa VERDIER - J-Ph. LEFRANC 6, Rue de la Collegiale 15100 Saint-Flour Tel : 04.43.55.76.29 email : accueil@atelierlesquisse.fr



Façades projetées (Source : l'Esquisse) – Est et Ouest

FACADE SUD PROJETEE

Ech. 1 : 100

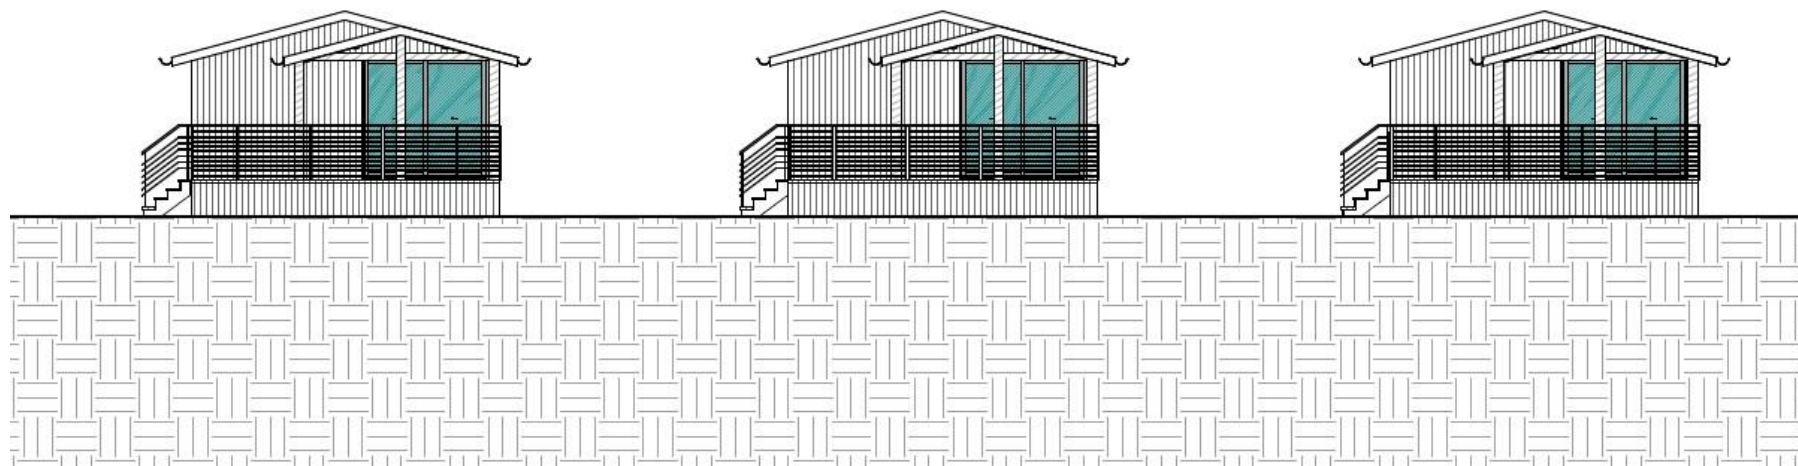

FACADE NORD PROJETEE

Ech. 1 : 100




Elsa VERDIER - J-Ph. LEFRANC 6, Rue de la Collegiale 15100 Saint-Flour. Tel : 04.43.55.76.29 email : accueil@atelierlesquisse.fr

l'Esquisse
Atelier d'Architecture
& d'Agencement

Façades projetées (Source : l'Esquisse) – Nord et Sud

NIVEAU TOIT

Ech. 1 : 100

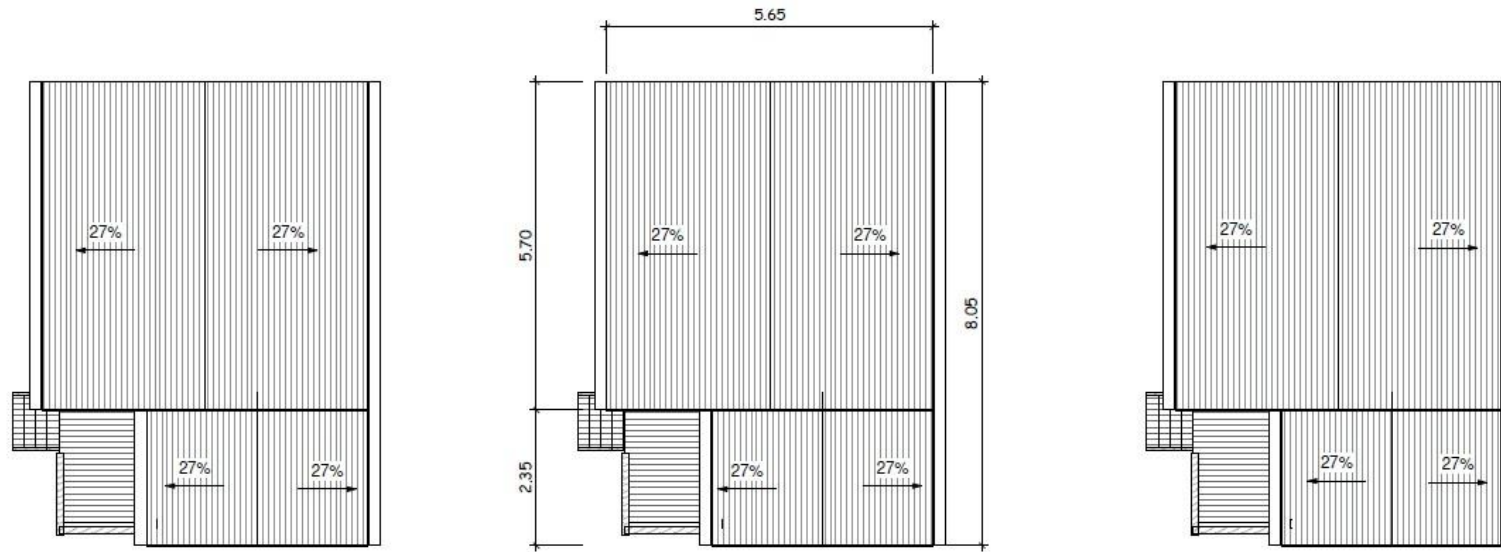

Elsa VERDIER - J-Ph. LEFRANC 6, Rue de la Collegiale 15100 Saint-Flour Tel : 04.43.55.76.29 email : accueil@atelierlesquisse.fr



Toits projetés (Source : l'Esquisse)