


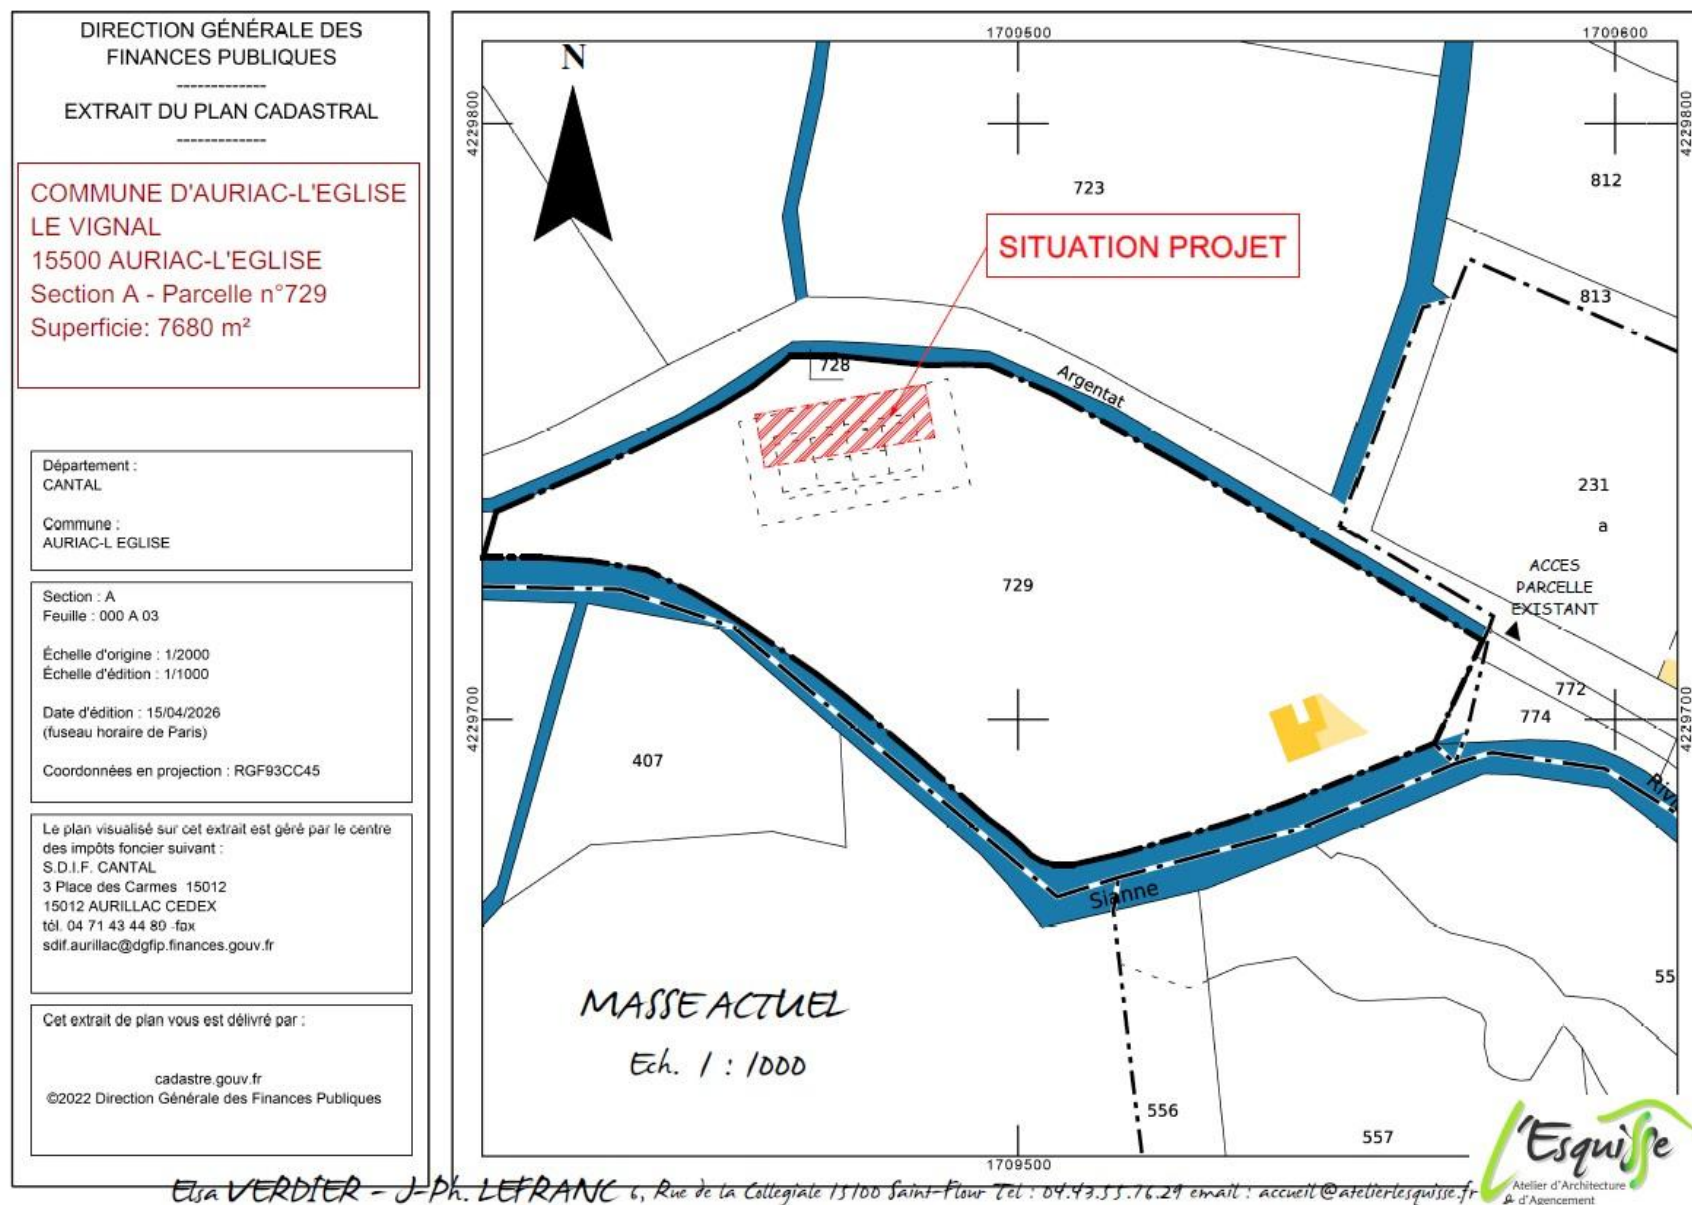

Plan de situation du projet au 1/1 000 (Source : l'Esquisse)

DIRECTION GÉNÉRALE DES
FINANCES PUBLIQUES

EXTRAIT DU PLAN CADASTRAL

Département :
CANTAL

Commune :
AURIAC-L EGLISE

Section : A
Feuille : 000 A 03

Échelle d'origine : 1/2000
Échelle d'édition : 1/2000


Date d'édition : 15/04/2026
(fuseau horaire de Paris)

Coordonnées en projection : RGF93CC45

Le plan visualisé sur cet extrait est géré par le centre
des impôts foncier suivant :
S.D.I.F. CANTAL
3 Place des Carmes 15012
15012 AURILLAC CEDEX
tél. 04 71 43 44 89 - fax
sdif.aurillac@dgfip.finances.gouv.fr

Cet extrait de plan vous est délivré par :

cadastre.gouv.fr
©2022 Direction Générale des Finances Publiques

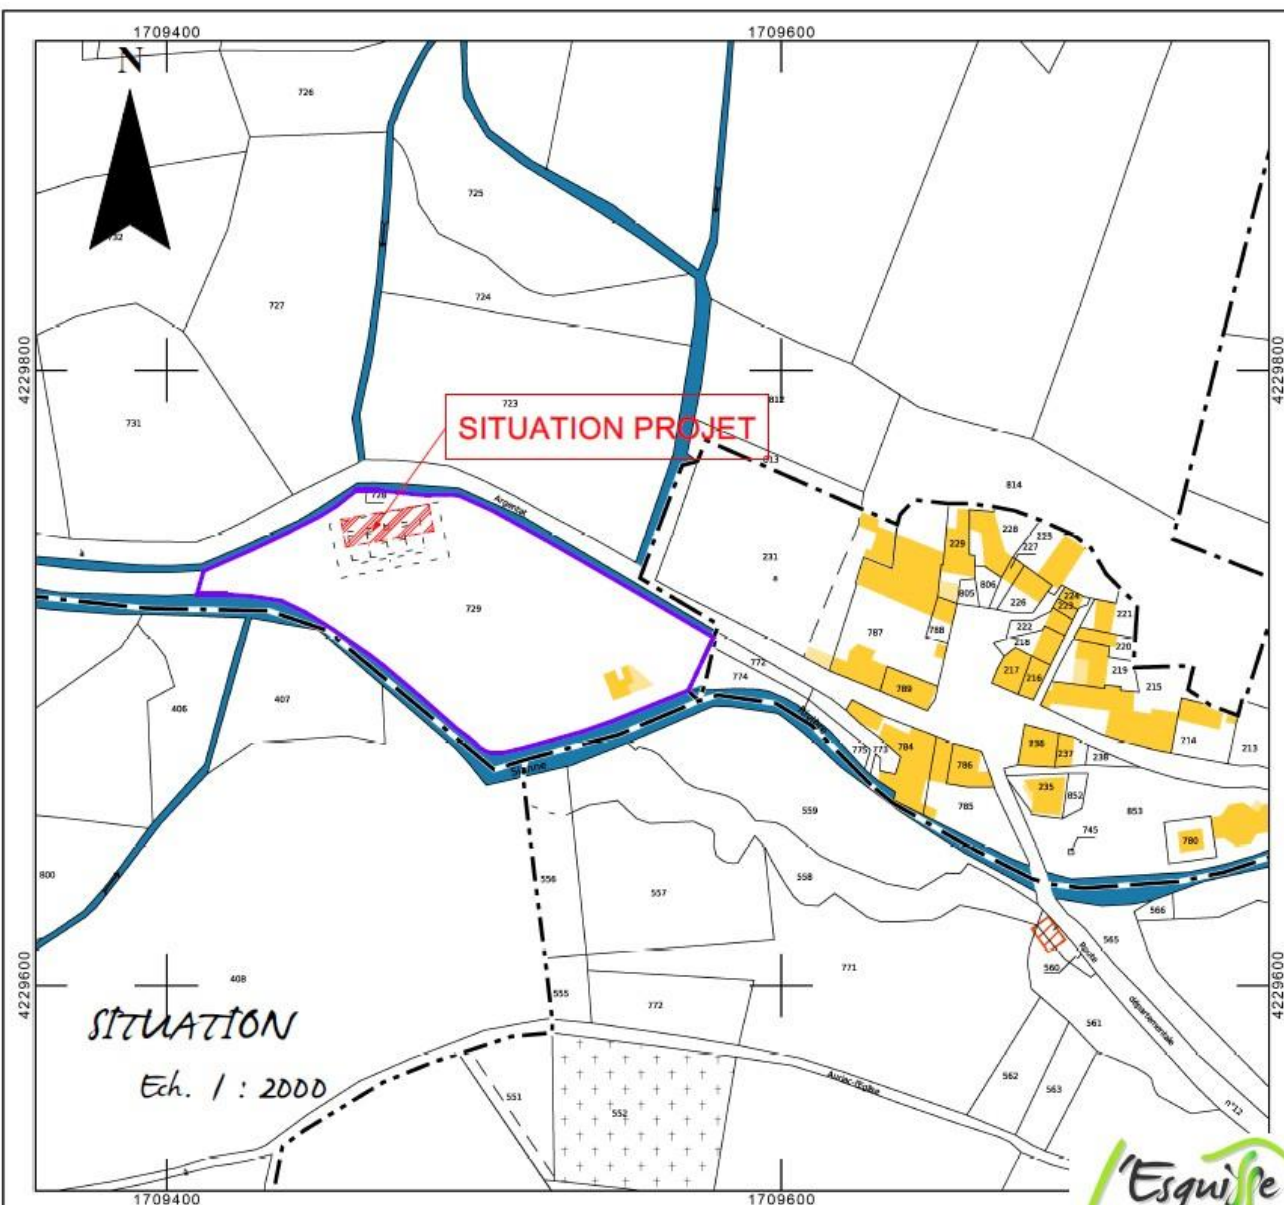


Elsa VERDIER - J-Ph. LEFRANC 6, Rue de la Collegiale 15100 Saint-Flour Tel : 04.43.55.76.29 email : accueil@atelierlesquisse.fr

l'Esquisse
Atelier d'Architecture
& d'Agencement

Plan de situation du projet au 1/2 000 (Source : l'Esquisse)

EXTRAIT DU PLAN CADASTRAL

cadastre.gouv.fr
©2022 Direction Générale des Finances Publiques

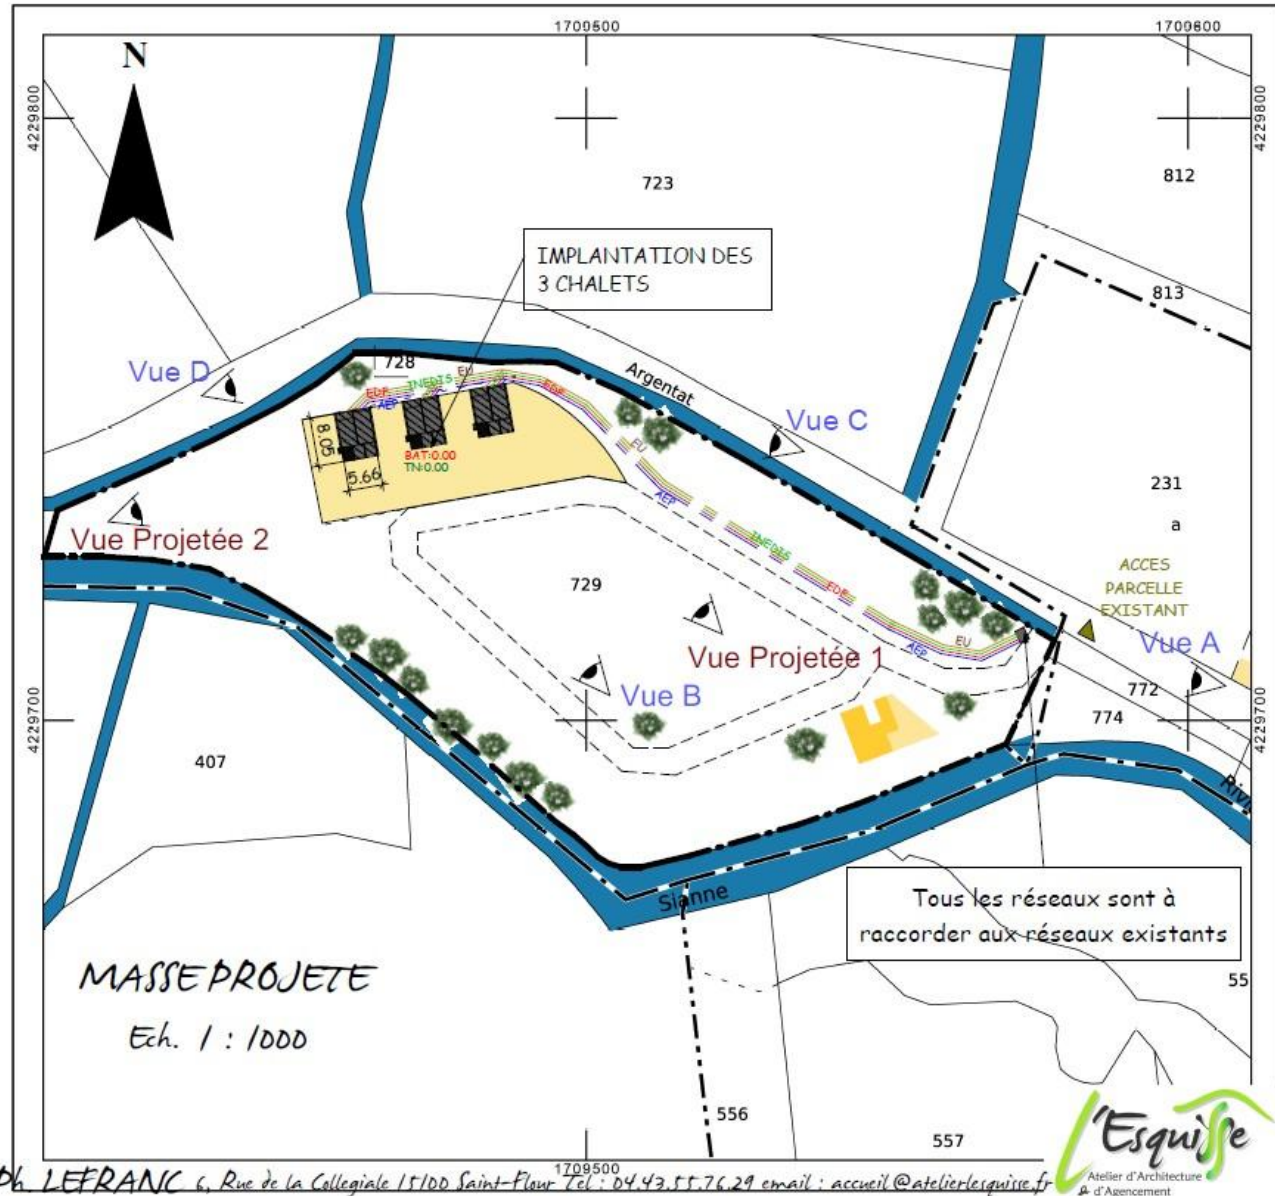

Plan de masse du projet au 1/1 000 (Source : l'Esquisse)



ETAT ACTUEL



Elsa VERDIER - J-Ph. LEFRANC 6, Rue de la Collegiale 15100 Saint-Flour Tel : 04.43.55.76.29 email : accueil@atelierlesquisse.fr

l'Esquisse
Atelier d'Architecture
d'Aménagement

Photos de l'état actuel (Source : l'Esquisse) – vues A, B, C et D



Elsa VERDIER - J-Ph. LEFRANC 6, Rue de la Collegiale 15100 Saint-Flour Tel : 04.43.55.76.29 email : accueil@atelierlesquisse.fr



Photos de l'état actuel et projeté (Source : l'Esquisse) – vues 1 et 2