


Construction d'une maison de santé et aménagement d'un parking mutualisé de 60 places sur la commune de Cercié
Maître d'ouvrage : Communauté de Communes Saône Beaujolais



Procédure d'examen au cas par cas

Plan de situation / Carte IGN issue du site Géoportail / Echelle 1 : 20 000^{ème}

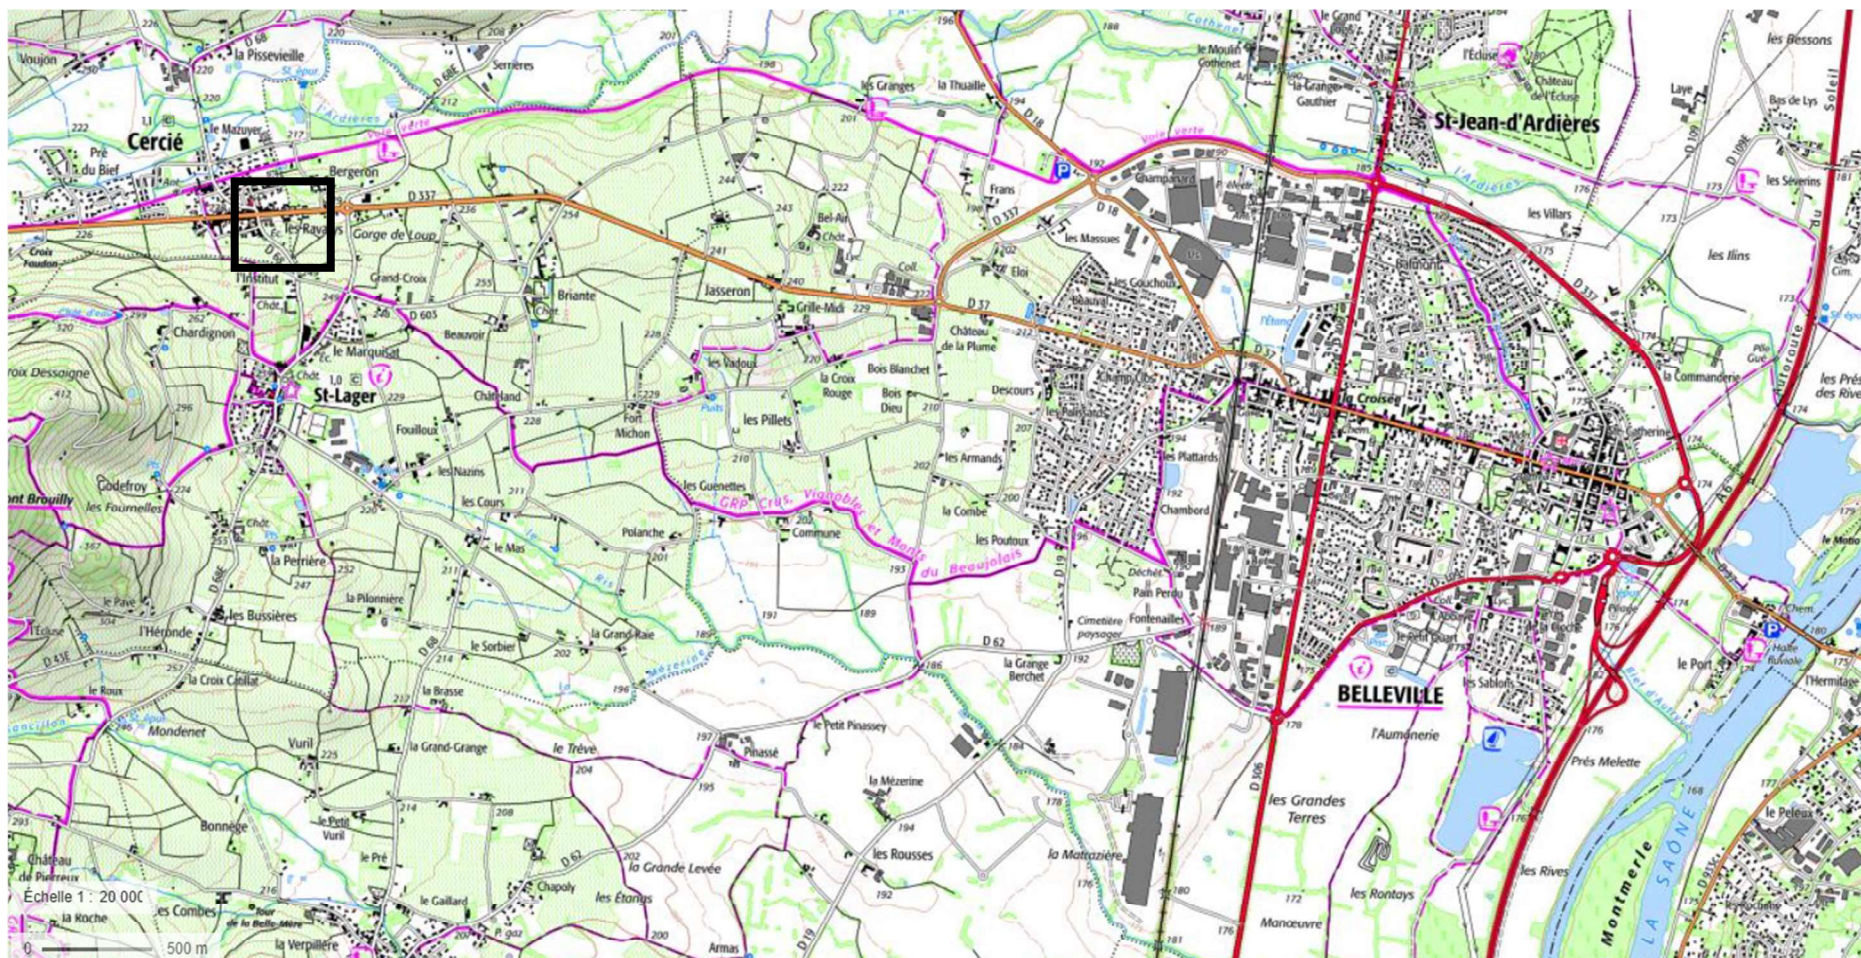

Plan de situation / Photographie aérienne issue du site Géoportail / Echelle 1 : 20 000^{ème} et 1 : 5 000^{ème}



La rivière l'Ardières

