


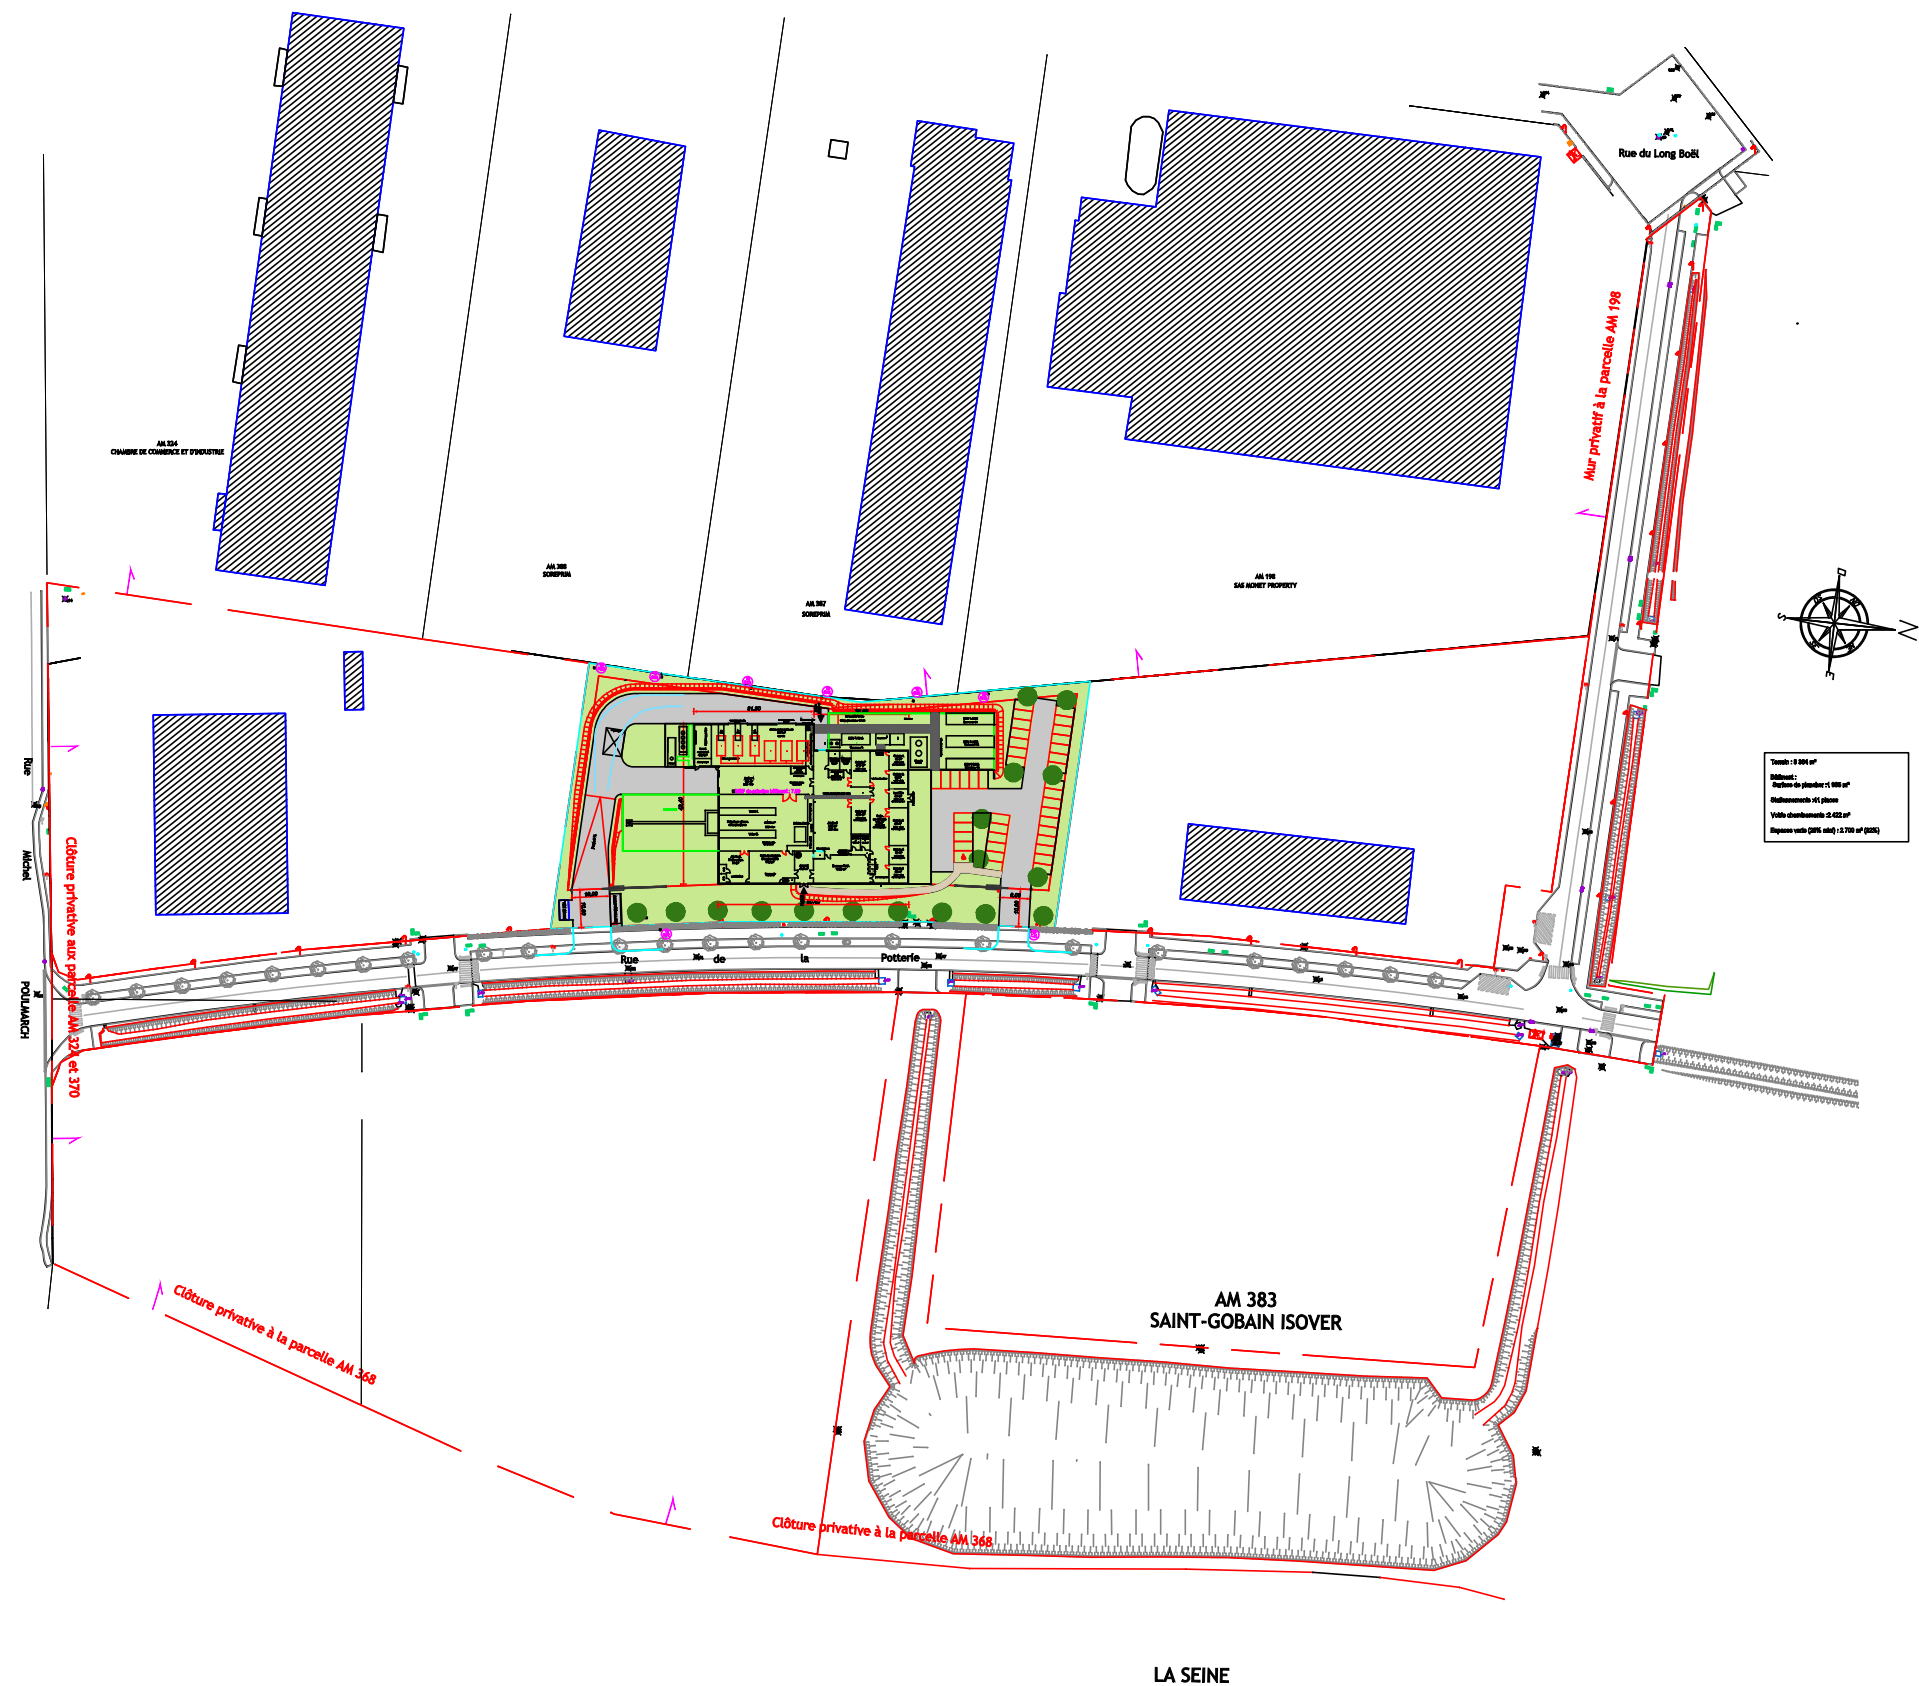

Légendes :

- Effluents Industriels
- Reseaux eaux pluviales
- Eaux usées
- Réseau Incendie

	1	
06/05/2026	0	Emission originale
DATE	REV	MODIFICATION

CERTAM

ZAC du Halage - Rue de la Poterie -
76800 SAINT ETIENNE DU ROUVRAY

PLANS REGLEMENTAIRES :

PLAN DES ABORDS

Format

A3 : 420x297

Echelle

1/2000

Dessiné : HM
Date : 06/05/2026
Verifié : HM
Approuvé : HM

AFFAIRE: A2603.026

26026PRO0021

REV