


PROVISOIRE

AM 388
SOREPRIM

Terrain :	8 364 m²
Bâtiment :	
Surface de plancher :	1 935 m²
Stationnements :	41 places
Voirie cheminements :	2 422 m²
Espaces verts (25% mini) :	2 700 m² (32%)

AM 387
SOREPRIM

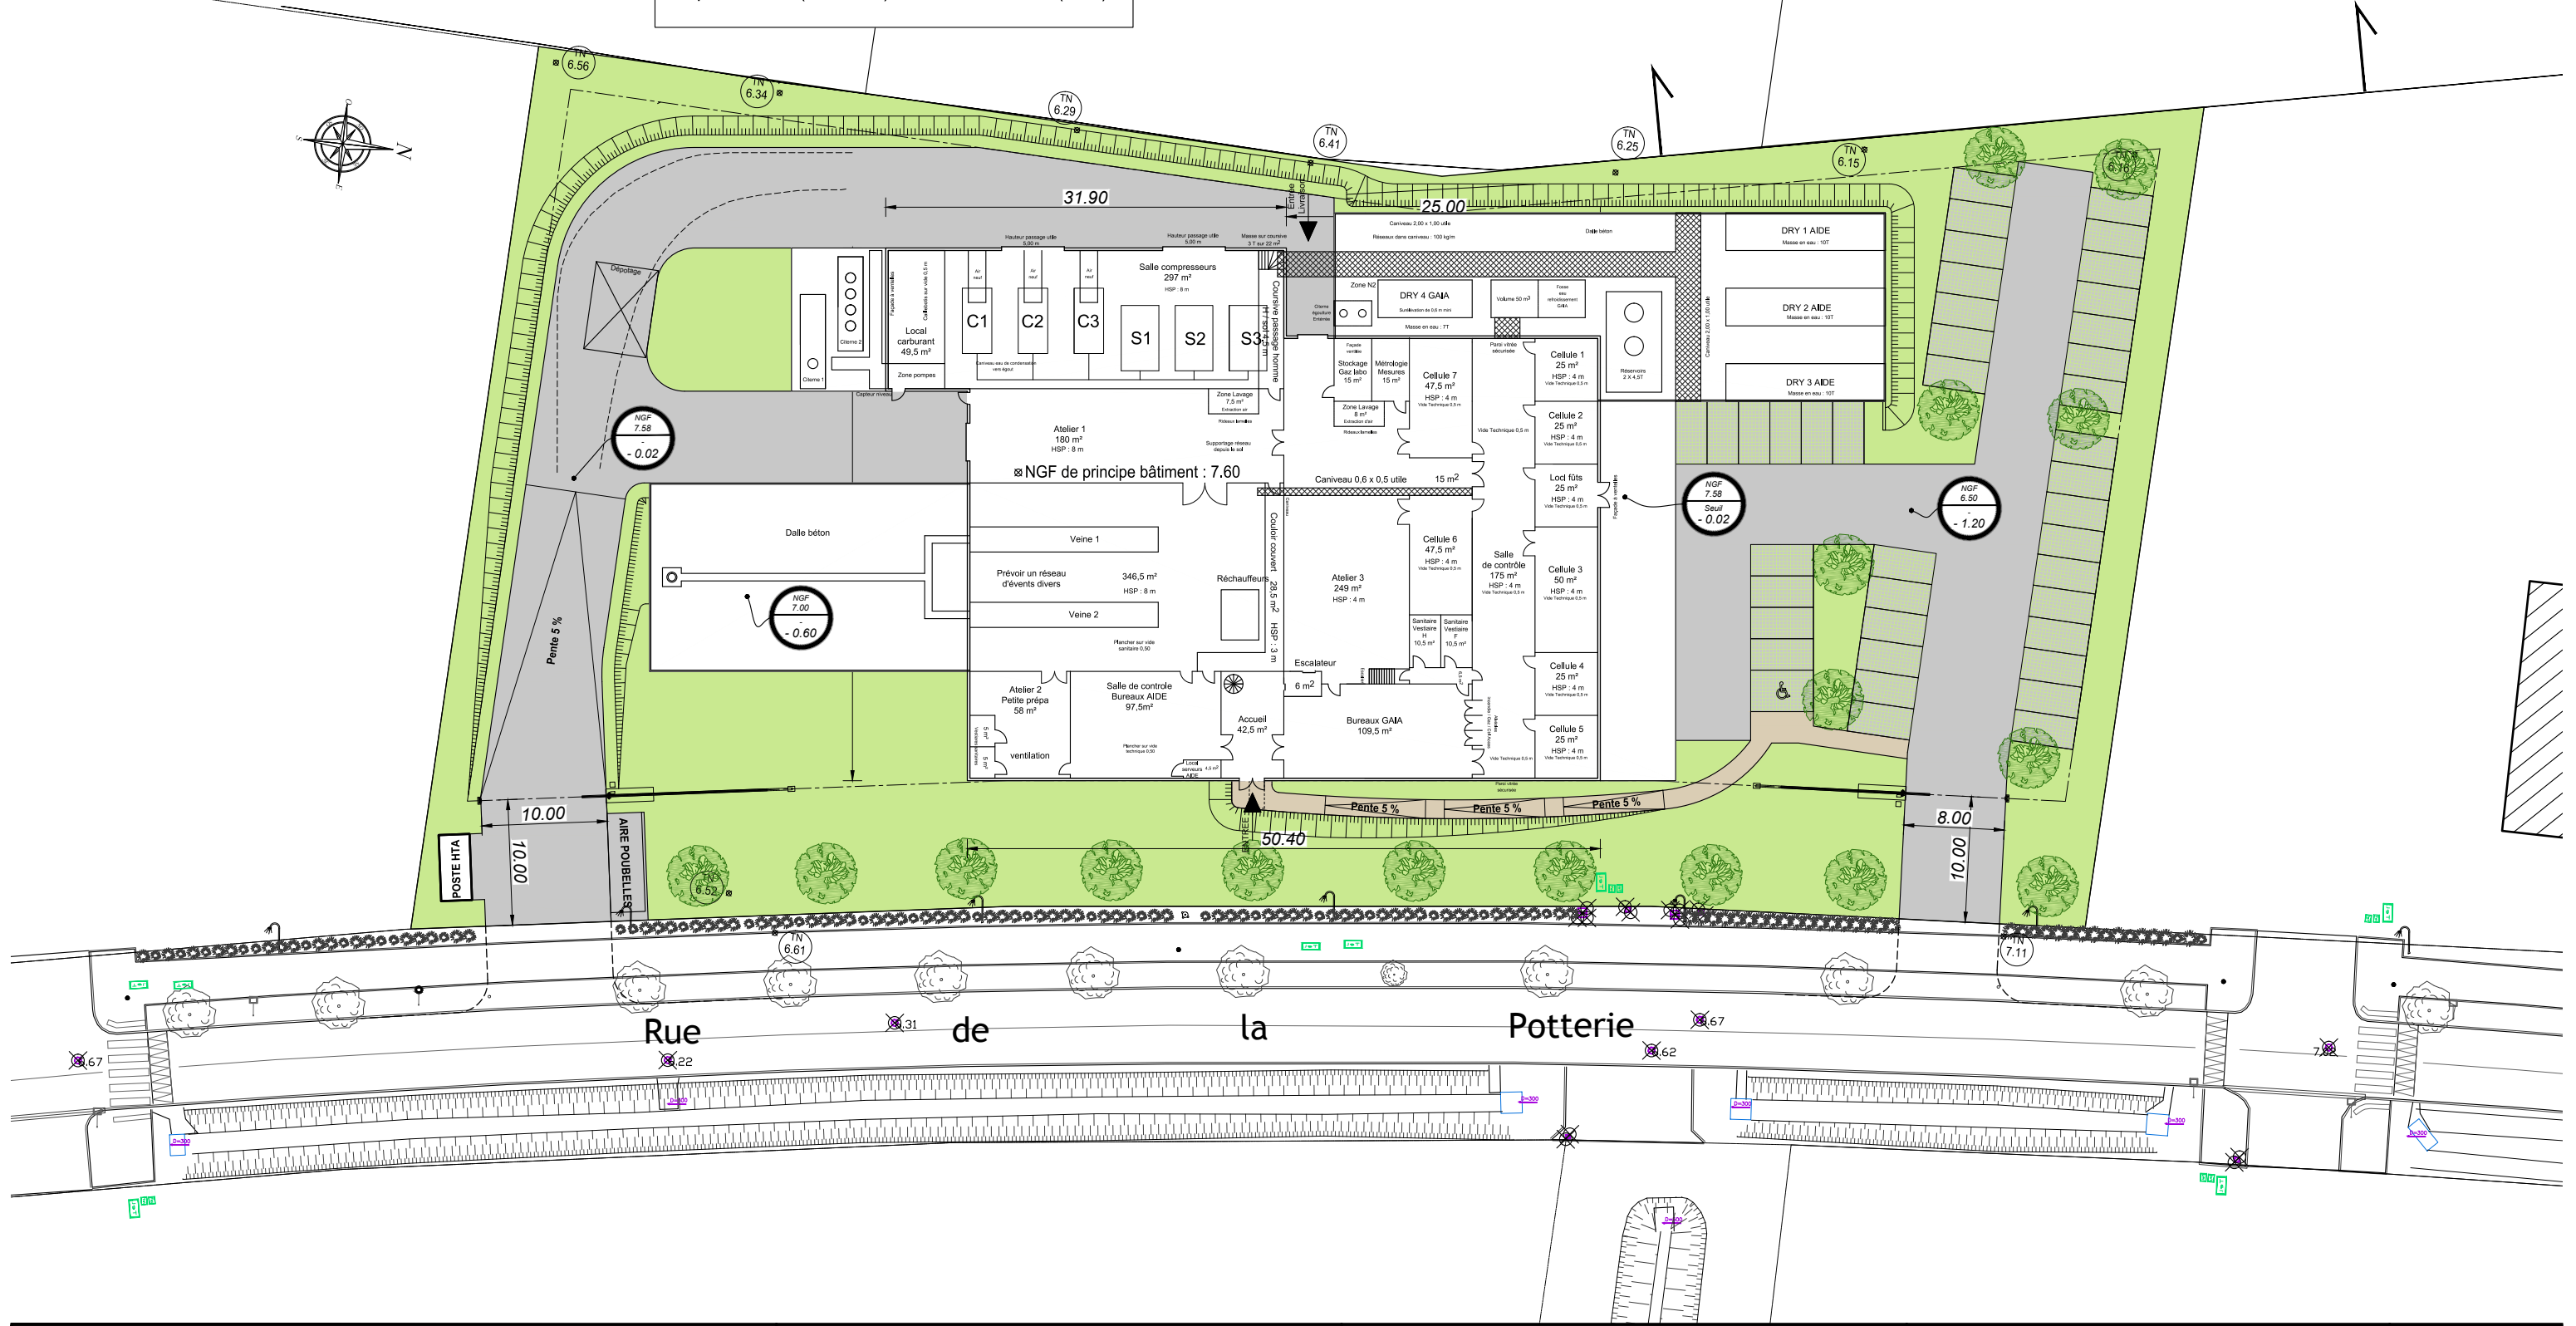

DOSSIER DE DEMANDE DE PERMIS DE CONSTRUIRE	Entreprise :	Maître d'oeuvre :	Plan de masse de principe	-
Construction d'un bâtiment d'activités	Thibault Bâtiment industriel	PASCAL PHILIPPE ARCHITECTE D.P.L.G.		30-03-26
ZAC du Halage - Rue de la Potterie - 76800 SAINT ETIENNE DU ROUVRAY	Route nationale - 76340 FOUCARMONT	100, RUE ROGER GOBBÉ - 76230 BOIS GUILLAUME TEL : 0 235 614 413 E-mail : philipparchi@orange.fr		1/500^e