


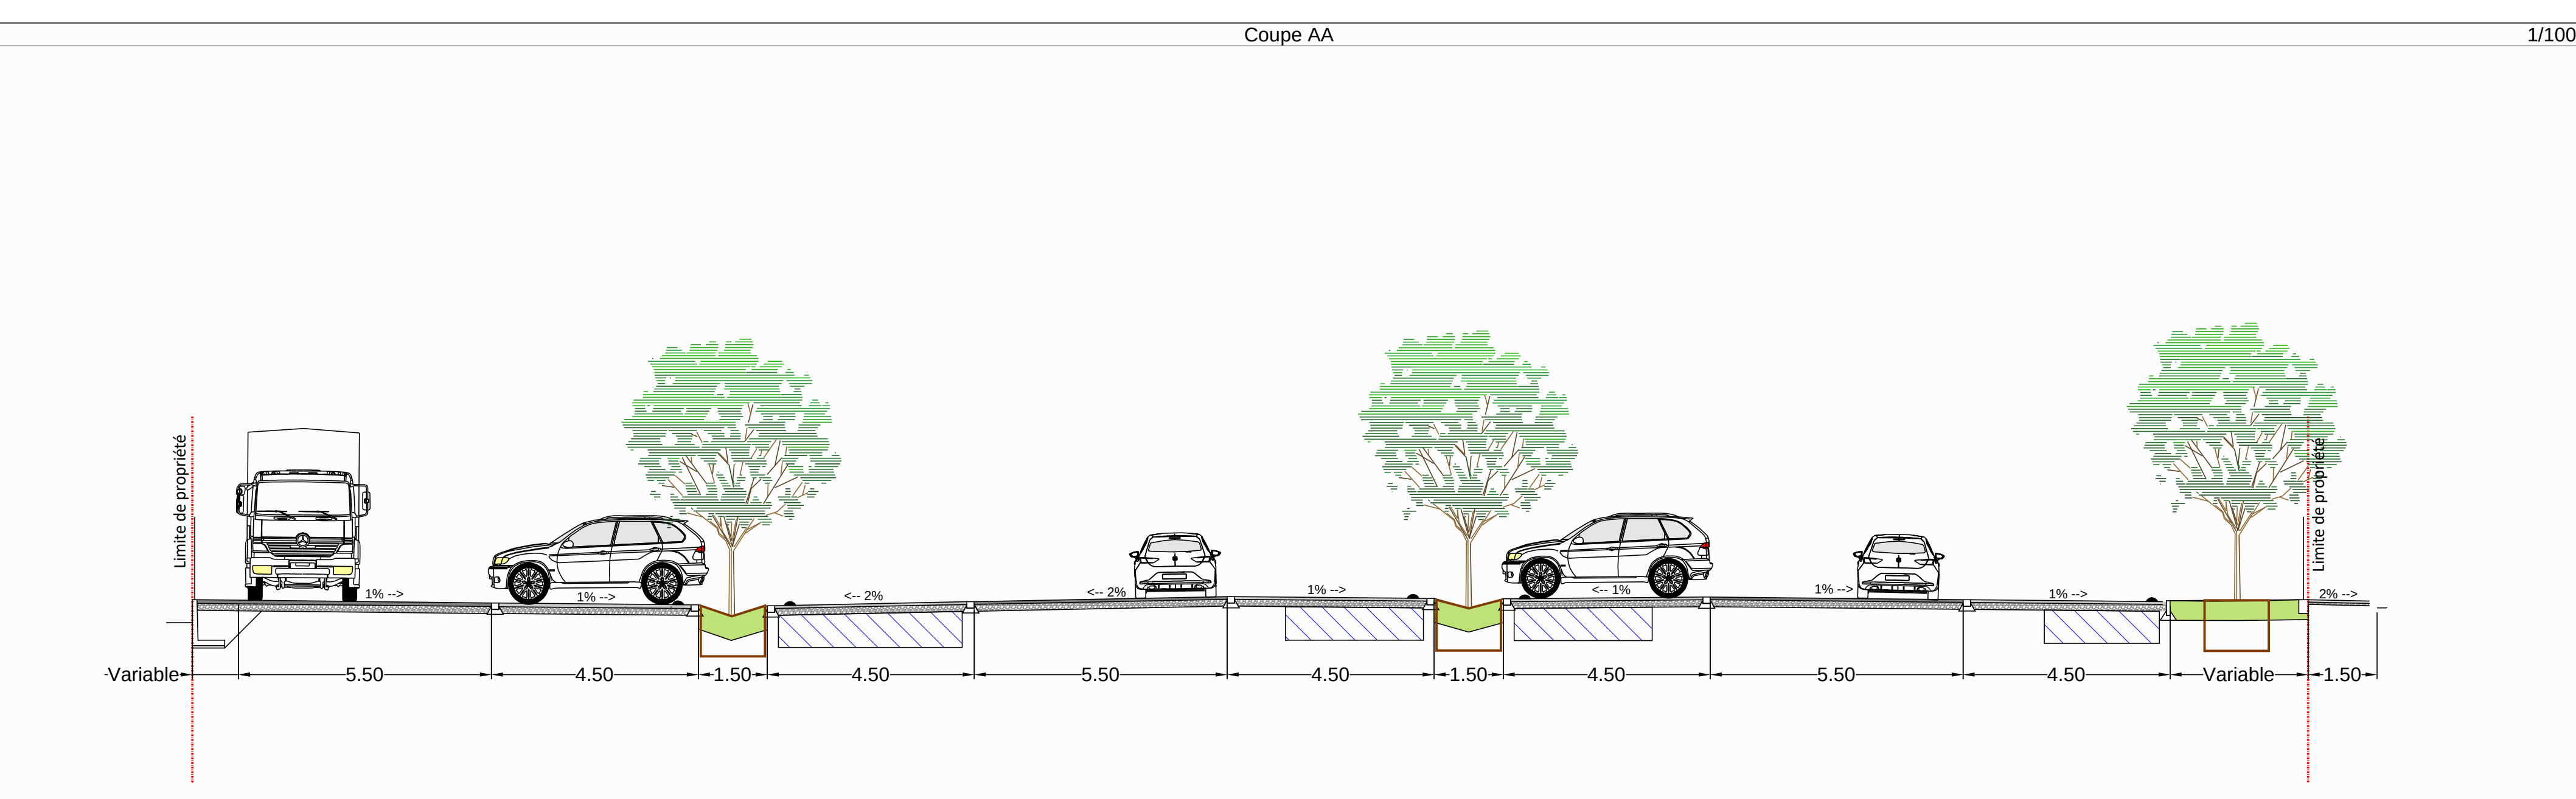

LEGENDE

	Voie en enrobés		Profilée Reute		Réseau éclairage
	Voie en enrobés renforcés		Couverture		Réseau électrique
	Voie en enrobés		Structure réservoir sous stationnement		Armoire électrique
	Trottoir en enrobés		Arbre projet		Chambre de tirage LIC et LUC
	Béton boudiné		Fosse d'arbre 9m3 en mélange Terre-Pierre		Réseau AEP
	Enrobés drainants		Conteneur 20pieds (244m x 6,05m)		
	Bordure P1		Butte routs		
	Rile pavé				
	Clôture type treillis Ht. 1,20m				
	Reprise bordure				
	Mur en L				
	Portail manuel motorisable coulissant 6.6/8.50m Ht. 1,20m				

Parking Emmaüs à Scherwiller

Réaménagement du parking Emmaüs et gestion des eaux pluviales à Scherwiller.

Maitre d'ouvrage
Emmaüs Scherwiller
6 Place de l'Abbe Pierre 67 750 SCHERWILLER
Tél. 03.88.82.05.24

Bureau d'études
LOLLIER INGENIERIE
3 rue de Mithrasen • 67 170 MITTELSCHAEFFOLSHEIM
Tél. 03.88.51.47.93 • contact@loller.com



Format : A0 Phase : DCE Echelle : 1/100

PA 04 - PLAN DE COMPOSITION

Ind.	Date	Création du document	Observation	Dess.
1	17.10.2024	Création du document		SC
2	15.11.2024	Modifications suite aux remarques du MOA		SC