

PLAN PROJET PHASE ESQUISSE

En amont d'un projet d'aménagement du secteur


Echelle: 1/200

Rattachement planimétrique : RGF83 - CG47

Rattachement altimétrique : NAF - IGN 1989

Levé effectué en février 2025



Plan réalisé en Avril 2026

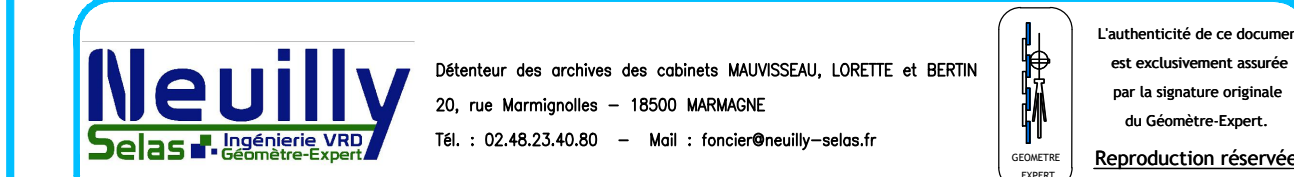

Dossier n° 226-F105

Avril 2026

LÉGENDE

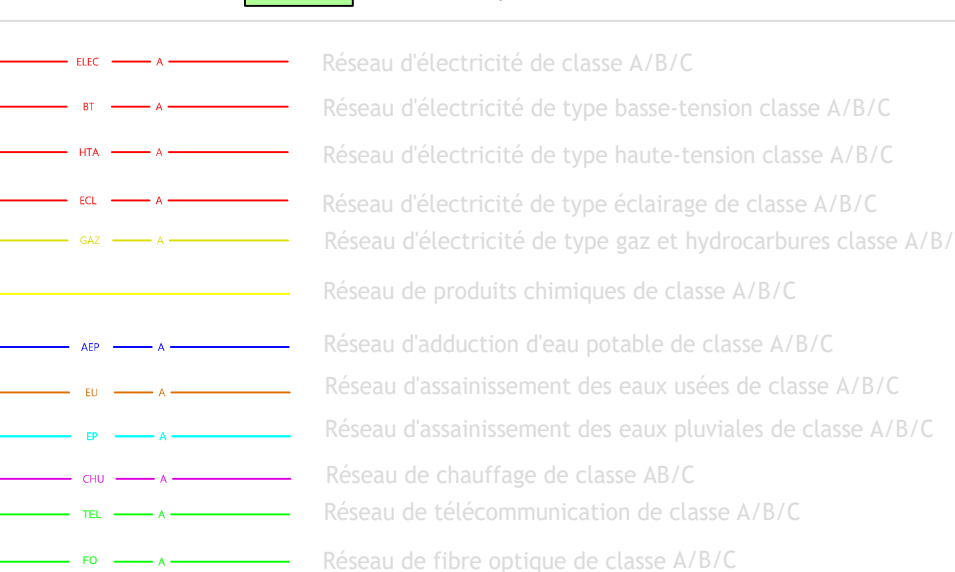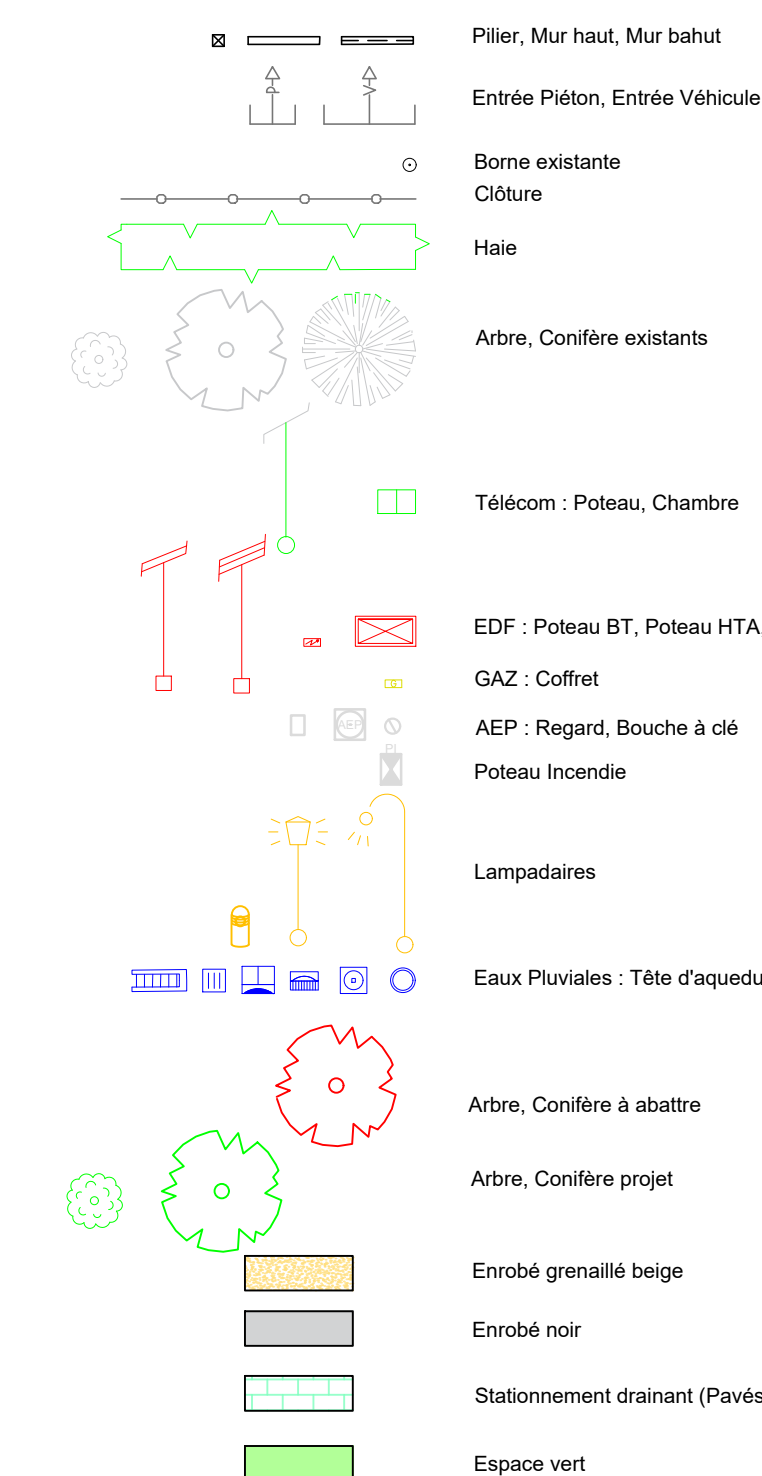

C24

C25

C2

C1

NOTA :
- Ce plan topographique n'a pas pour but de définir les limites de propriétés.
- Seul un bornage pourra déterminer les limites réelles des propriétés.

- Réseaux et profondeurs reportés selon détection faite par l'entreprise GEOFIT en mai 2025.

IMPORTANT
Avant la réalisation des travaux, il appartient aux entreprises de s'assurer de la présence et de l'emplacement des réseaux. Seuls des sondages peuvent en déterminer la position exacte.

Emplacement Caddie

Volume donné à titre indicatif : 200 m3

Dévolement des réseaux Chauffage urbain et Eclairage public si plantation d'arbre comme demandé par l'architecte.

Empiètement dans l'espace vert existant du à la giration du PL

Empiètement sur le trottoir existant du à la giration du PL