


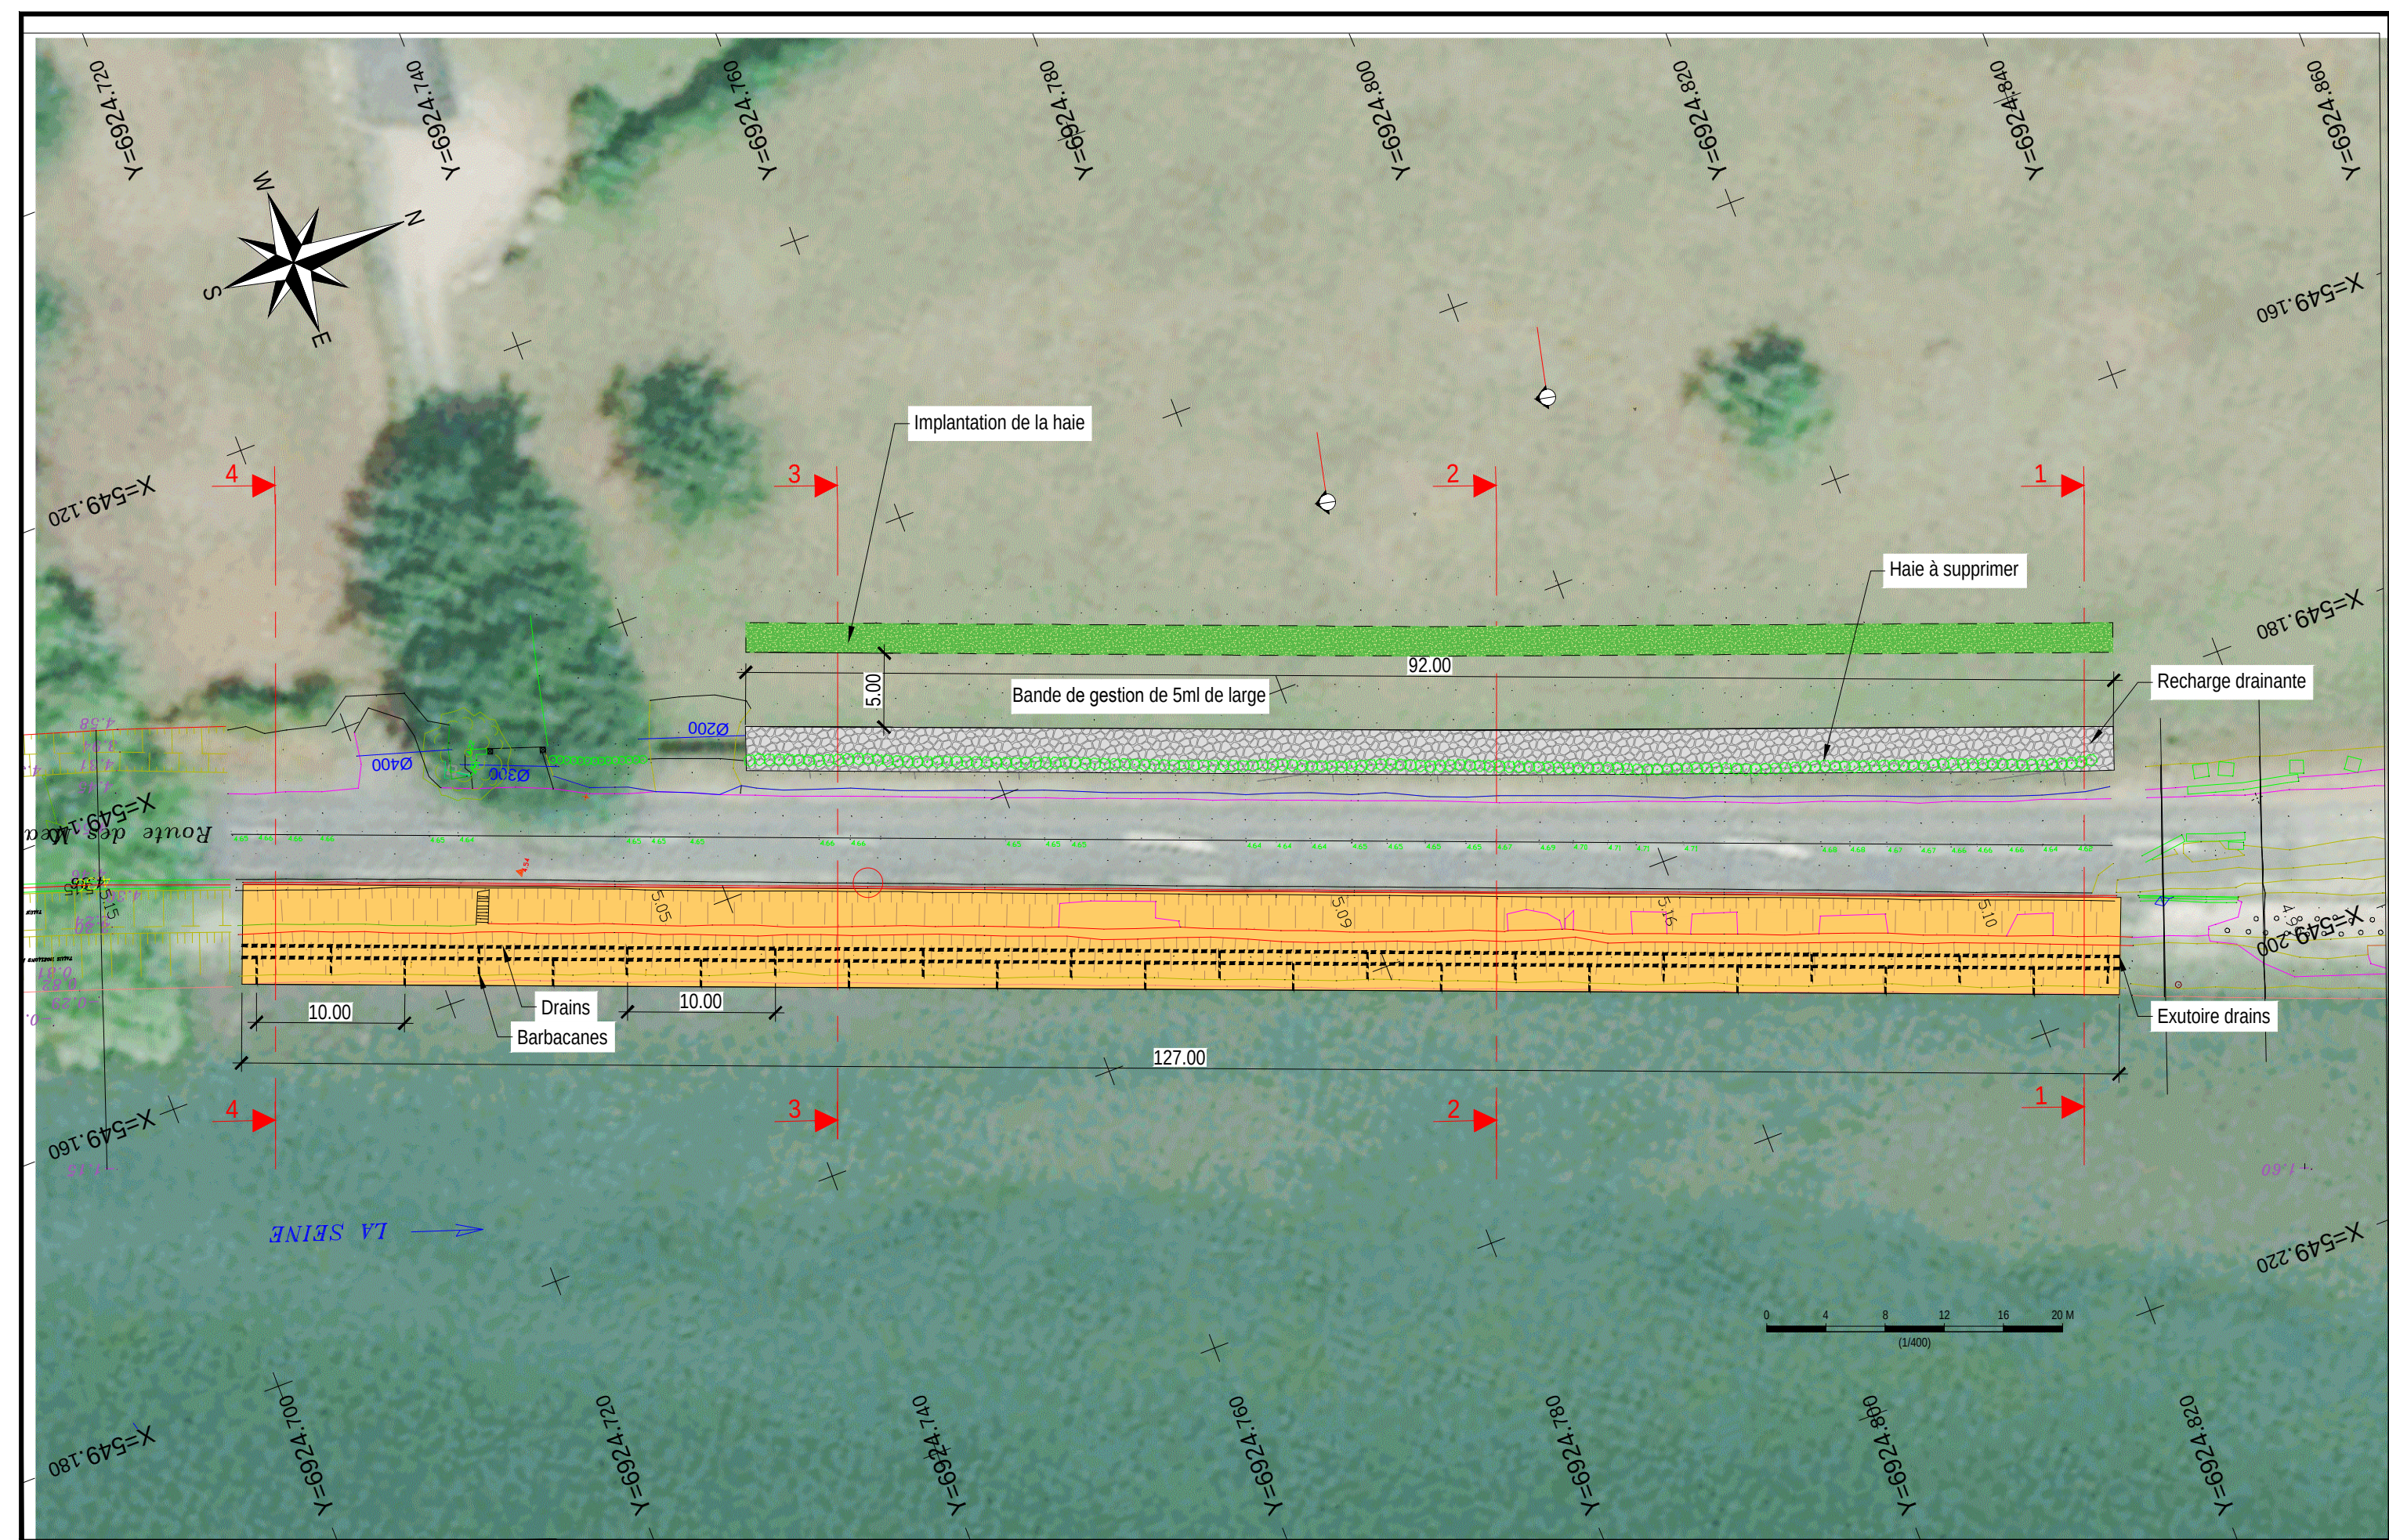

Affaire n°: ---			-	-	-	-		Reprise de la digue de Seine sur la commune de Mauny suite à l'épisode de débordement d'avril 2024 Mission de maitrise d'oeuvre		Vue en plan	PROJET	
	C	Mise à jour	04/2026	CLN	ATD	PRD					Plan n°	IND
	B	Mise à jour	03/2026	CLN	ATD	PRD					BARD_01	C
	A	Première diffusion	06/2025	CLN	ATD	PRD					Echelle de tracé - Format : A3	
	Indice	Description	Date	Dess.	Vérif.	Appr.					1/400	