

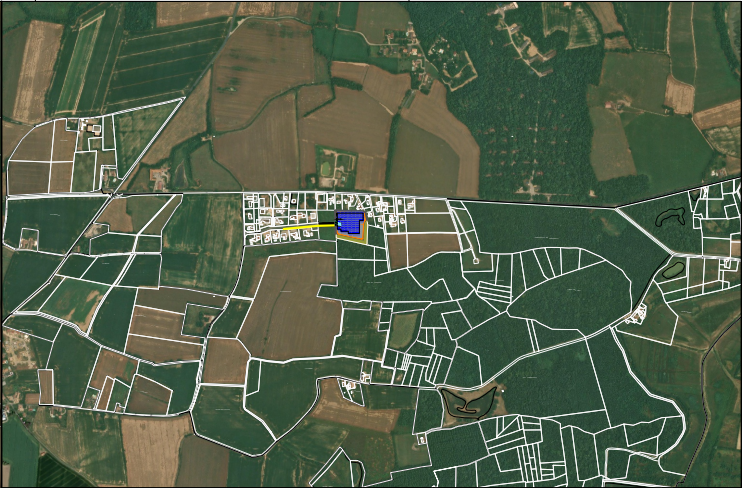


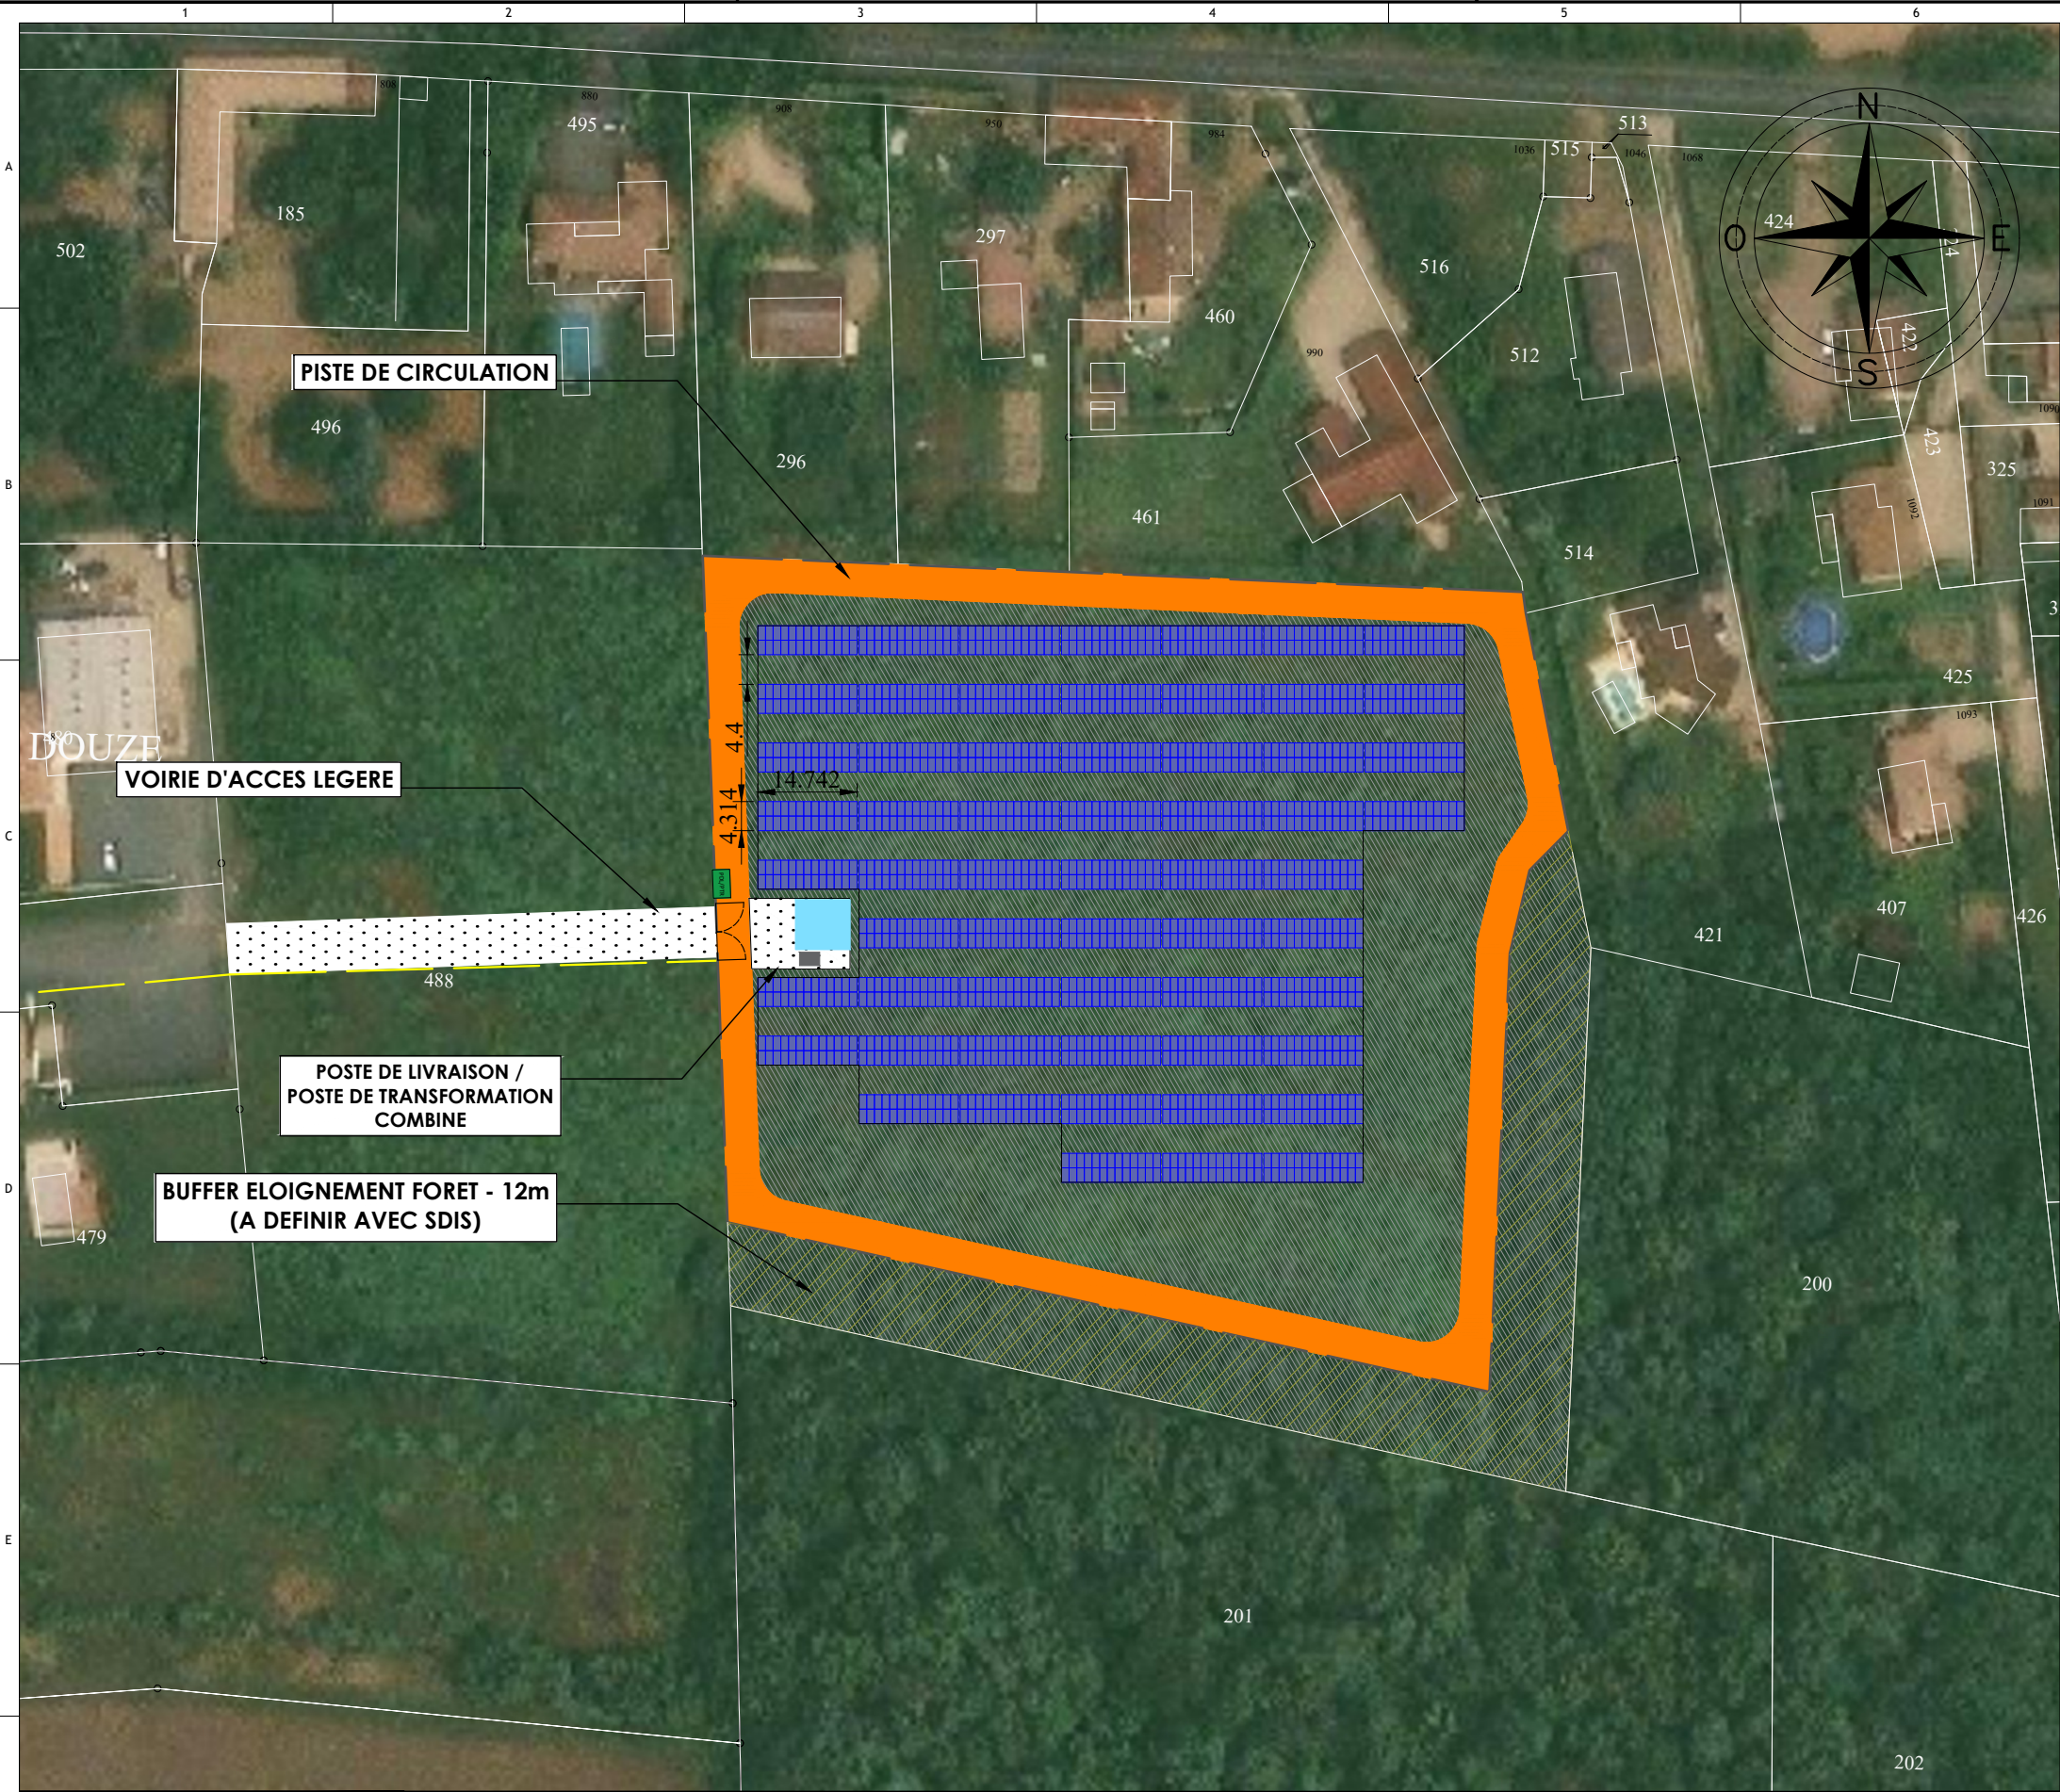

SPECIFICATIONS TECHNIQUES					
Designation	Type	Dimensions	Puissance	Surface	Quantité
JA SOLAR - JAM66D45 LB 650W	Module PV	2382mm*1134mm*30mm	650 Wc	2,7012 m²	1508
Designation	Type	Orientation - Angle	Point Bas	Surface projetée	Quantité
Table 2V13	Table PV Fixe	Azimuth 0° - Table 20°	1,1m	63,4 m²	59
Designation	Type	Puissance nominale (kW)	Puissance Apparente (kVA)	Tension AC	Quantité
SUNGROW SG350HX	Onduleurs String	350 kW	295 kVA @50°C	800V	3
Designation	Type	Puissance (kVA)	Tension en entrée	Tension de sortie	Quantité
PDL/PTR	Préfabriqué	1 MVA	800V	20 kV	1
SPECIFICATIONS GENERALES CHAMP PV					
Surface totale parcelle	Surface projet clôturée	Emprise totale des tables	Surface AgriPV	Taux de couverture projet	Taux de couverture AgriPV
1,55 ha	1,3 ha	0,375 ha	0,72 ha	29%	52%

SCHEMA DES TABLES :

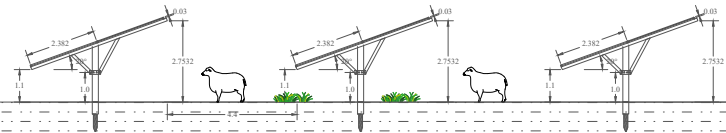

LEGENDE :

- PDL/PTR
- Chemin d'accès au site
- Clôture
- Table fixe 2V13
- Portail
- Piste carrossable intérieure (5m)
- Aire de Stationnement SDIS
- Limites de parcelles
- Local de Stockage
- Unité foncière (parcelle)
- Zone à élaguer
- Câble AR2V 300mm²
- Citerne 60m3



PROJET: 01390 St Jean de Thurignieux - SERENA - Champ
LIEU: 8, Za, Les Douze, 01390 Saint-Jean-de-Thurignieux
TITRE: Plan de Masse Projet

INCLINAISON:	20°				
ORIENTATION:	SUD (Azimuth 180°)				
PUISSANCE kWc:	997,1 kWc				
MODULE:	JA SOLAR				
NOMBRE MOD:	1534 un				
PUISSANCE KVA:	1 MVA	A	Première diffusion	LT	LT
		INDICE	MODIFICATIONS	DESSINÉ:	VERIFIÉ:
					09-02-26
					DATE: