

ANNEXE 5 – PLANS DU PROJET

1° Îlot Caillebotte :

PLAN MASSE



PLANS DES ÉTAGES

Rez-de-chaussée actif :



Plans des étages :



R-1



R-2




R+1 et R+2



R+4

COUPES / FAÇADE – 1 / 300

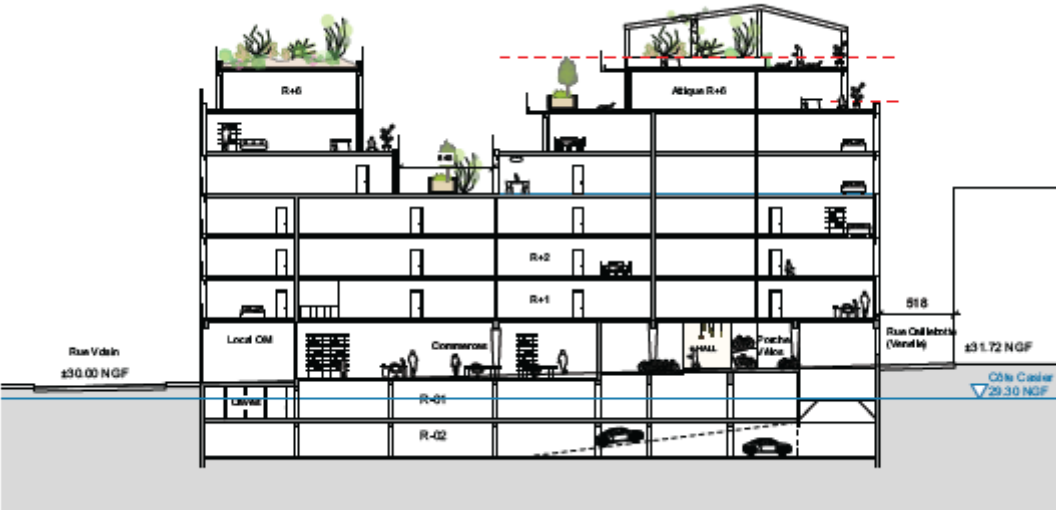

2° Îlot Péri-Picquart :

PLAN MASSE



PLAN DES ÉTAGES




REZ-DE-CHAUSSÉE

Nota : L'agencement du RDC de la résidence sera à convenir avec IRP.



R+5

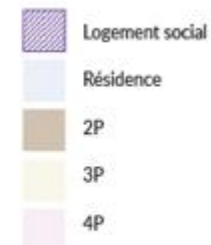

Plan sous-sol -I



COUPE



1.5



3° Îlot Pointe Louise :

PLAN MASSE



PLANS DES ÉTAGES



Plan des étages courants



Plan du rez-de-chaussée



Plan du sous-sol


COUPES



FACADE rue Louise - 1/250



COUPE Ouest-Est - avenue Gabriel Péri - 1/250

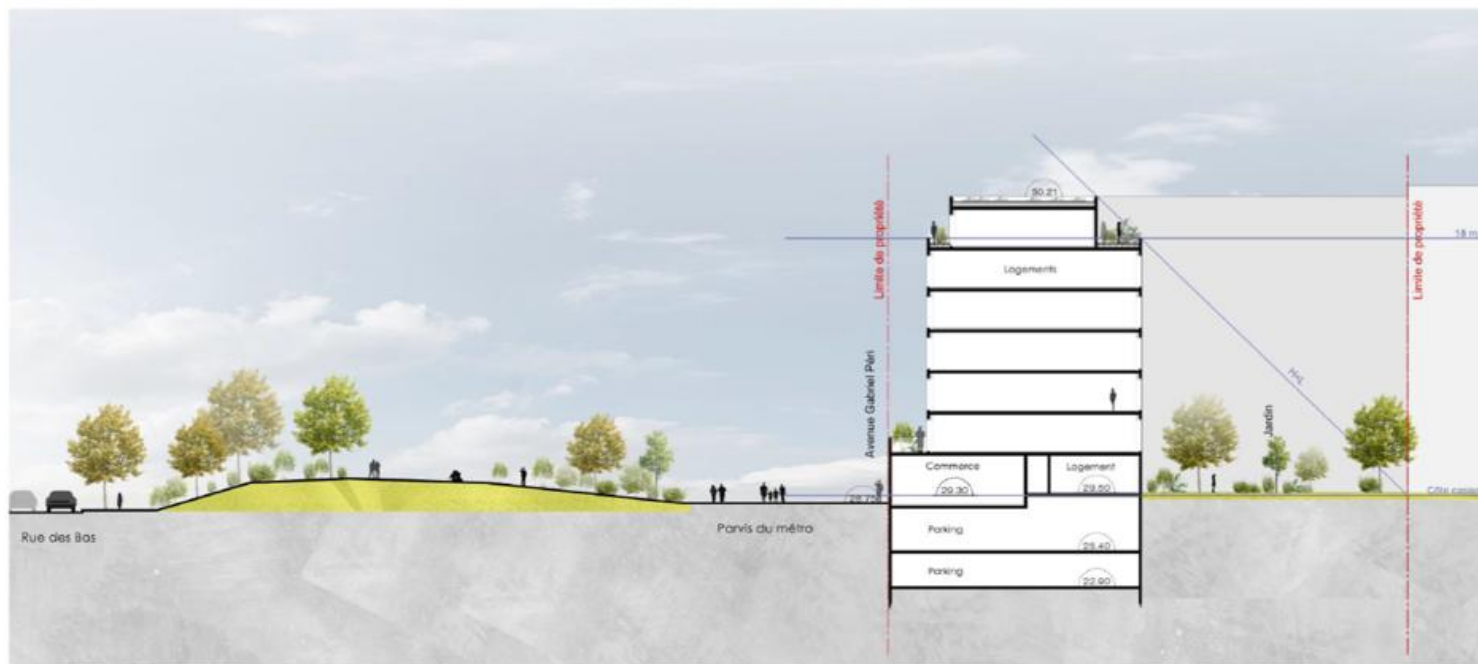


COUPE Nord-Sud - Parvis Métropolitain - 1/250

Annexes : périmètre et plans



Annexe 1 : Périmètre d'étude Pôle gare et ses abords immédiats (entre la rue Basly et l'avenue Gabriel Péri sud)

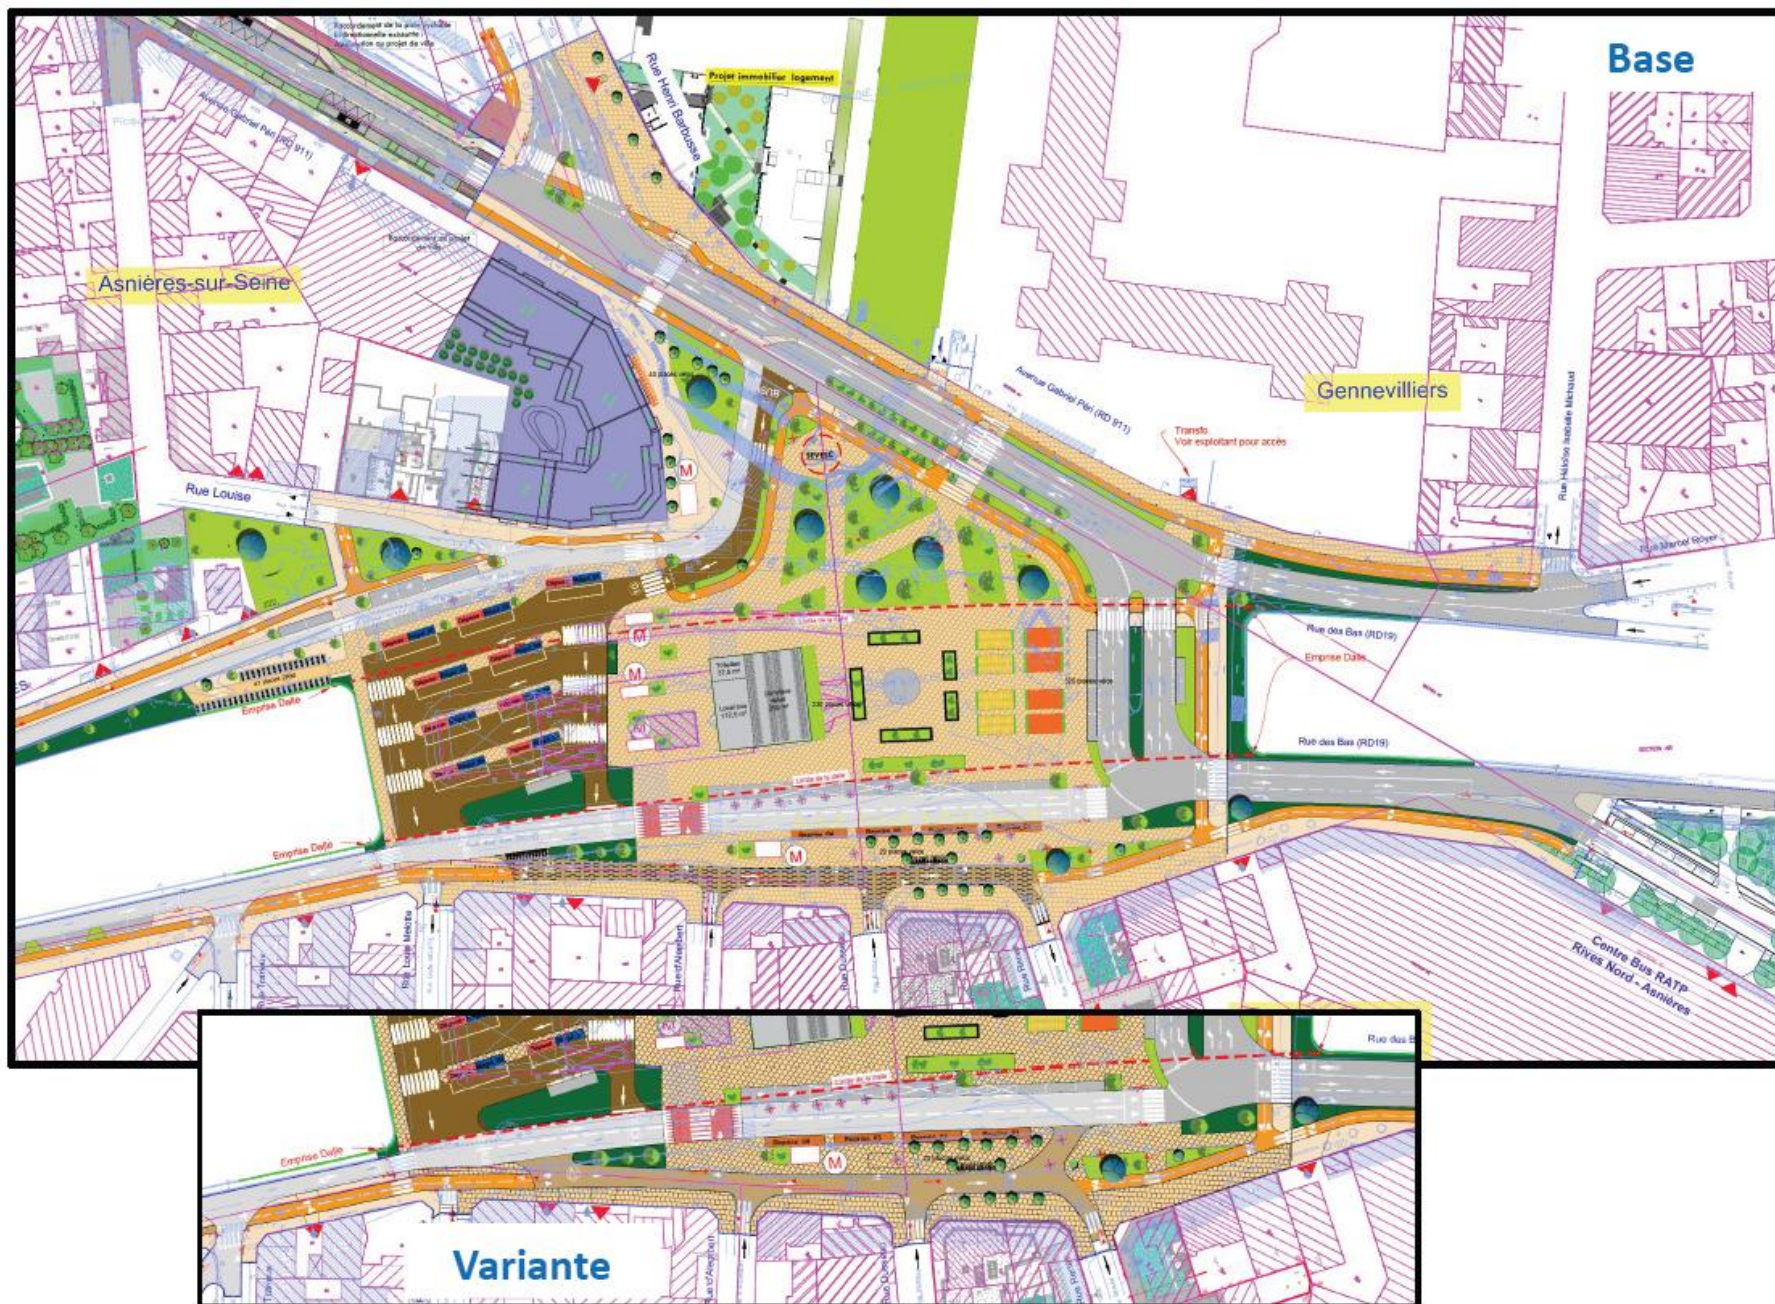

Annexe 2 : scénario principal et variante des aménagements publics



Annexe 3 : projet avenue Gabriel Péri sud