


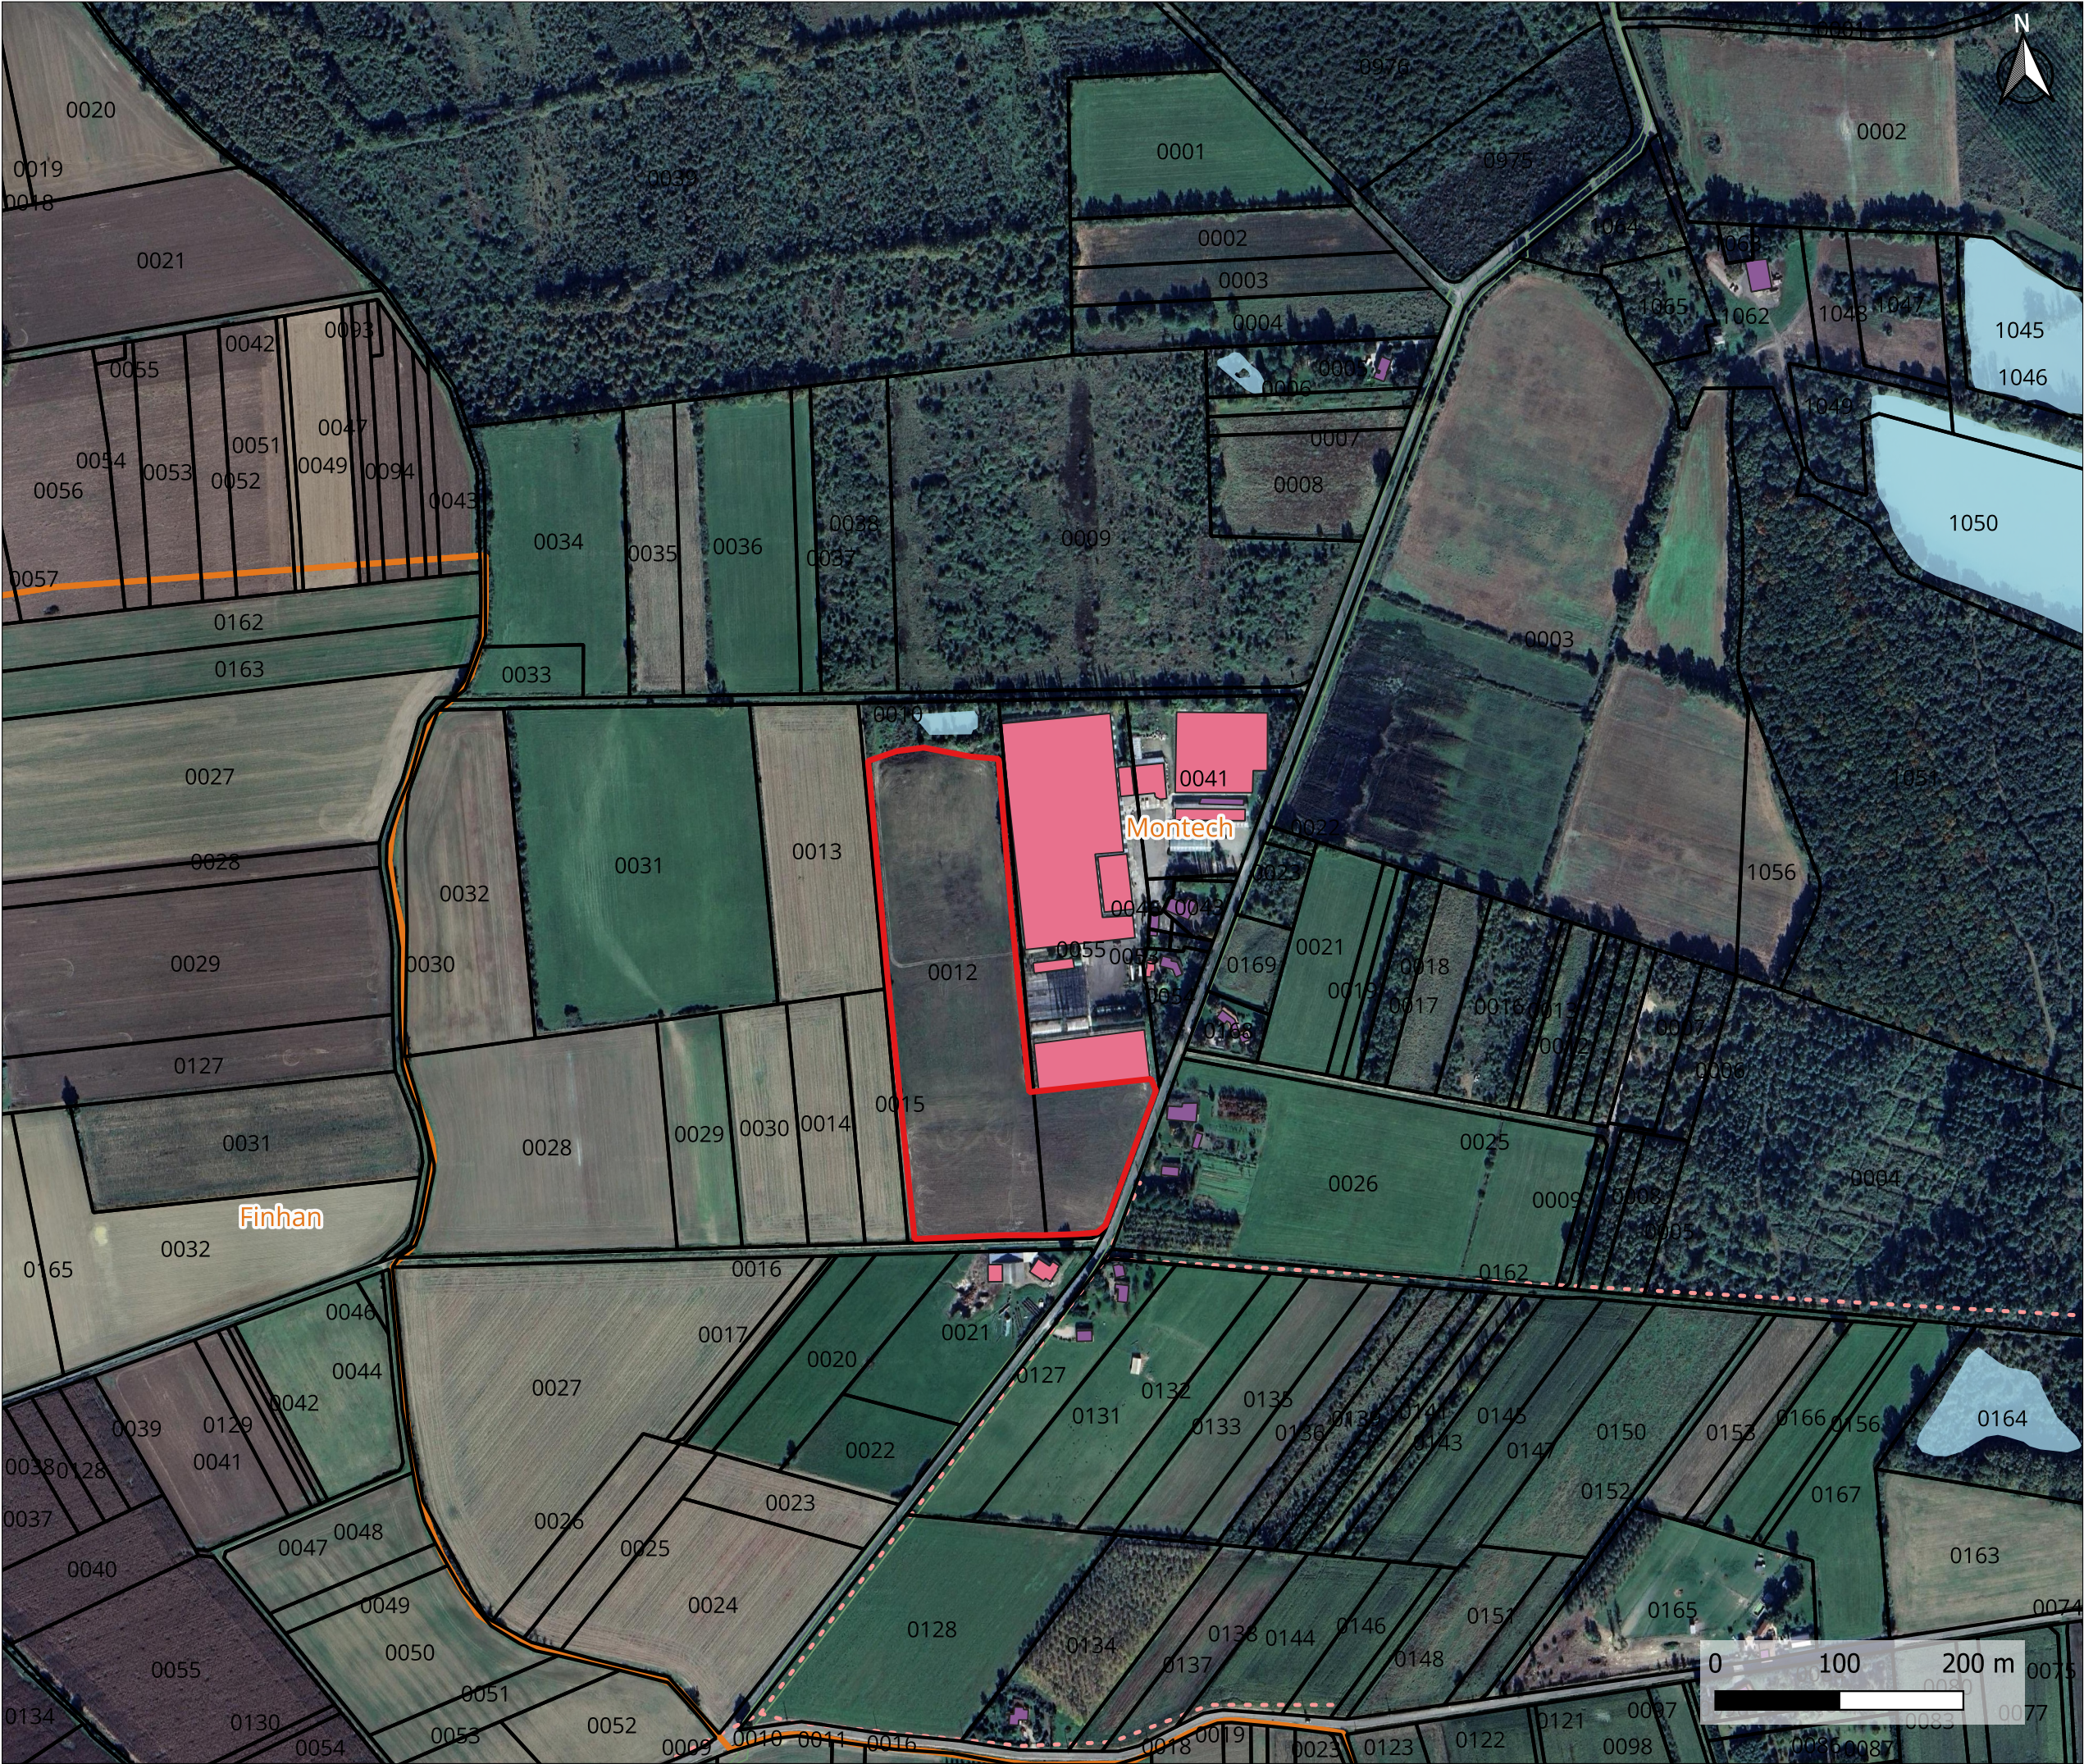

LÉGENDE

Projet

Emprise du projet

Limites administratives

Limites parcellaires
Limites communales

Réseaux

Lignes électriques HTA aériennes
Lignes électriques HTA souterraines

Occupation des sols

BD Topo - Bâtiments - Indifférentiés
BD Topo - Bâtiments industriels
BD Topo - Bâtiments remarquables
BD Topo - Hydrographie - Surface d'eau

Source fond IGN, Google Satellite

Version :	01	Coords :	Lambert 93
Nom du projet	POUSSE OCCITANE		
Nom de la commune	Montech		
Nom du dessin	Annexe 6 : Plan de situation rapproché		
2025-06-19	Auteur : MAU	Échelle 1: 5000	Format : A3

Pousse Occitane
77-79 Boulevard Alexandre Martin
45000 Orléans