


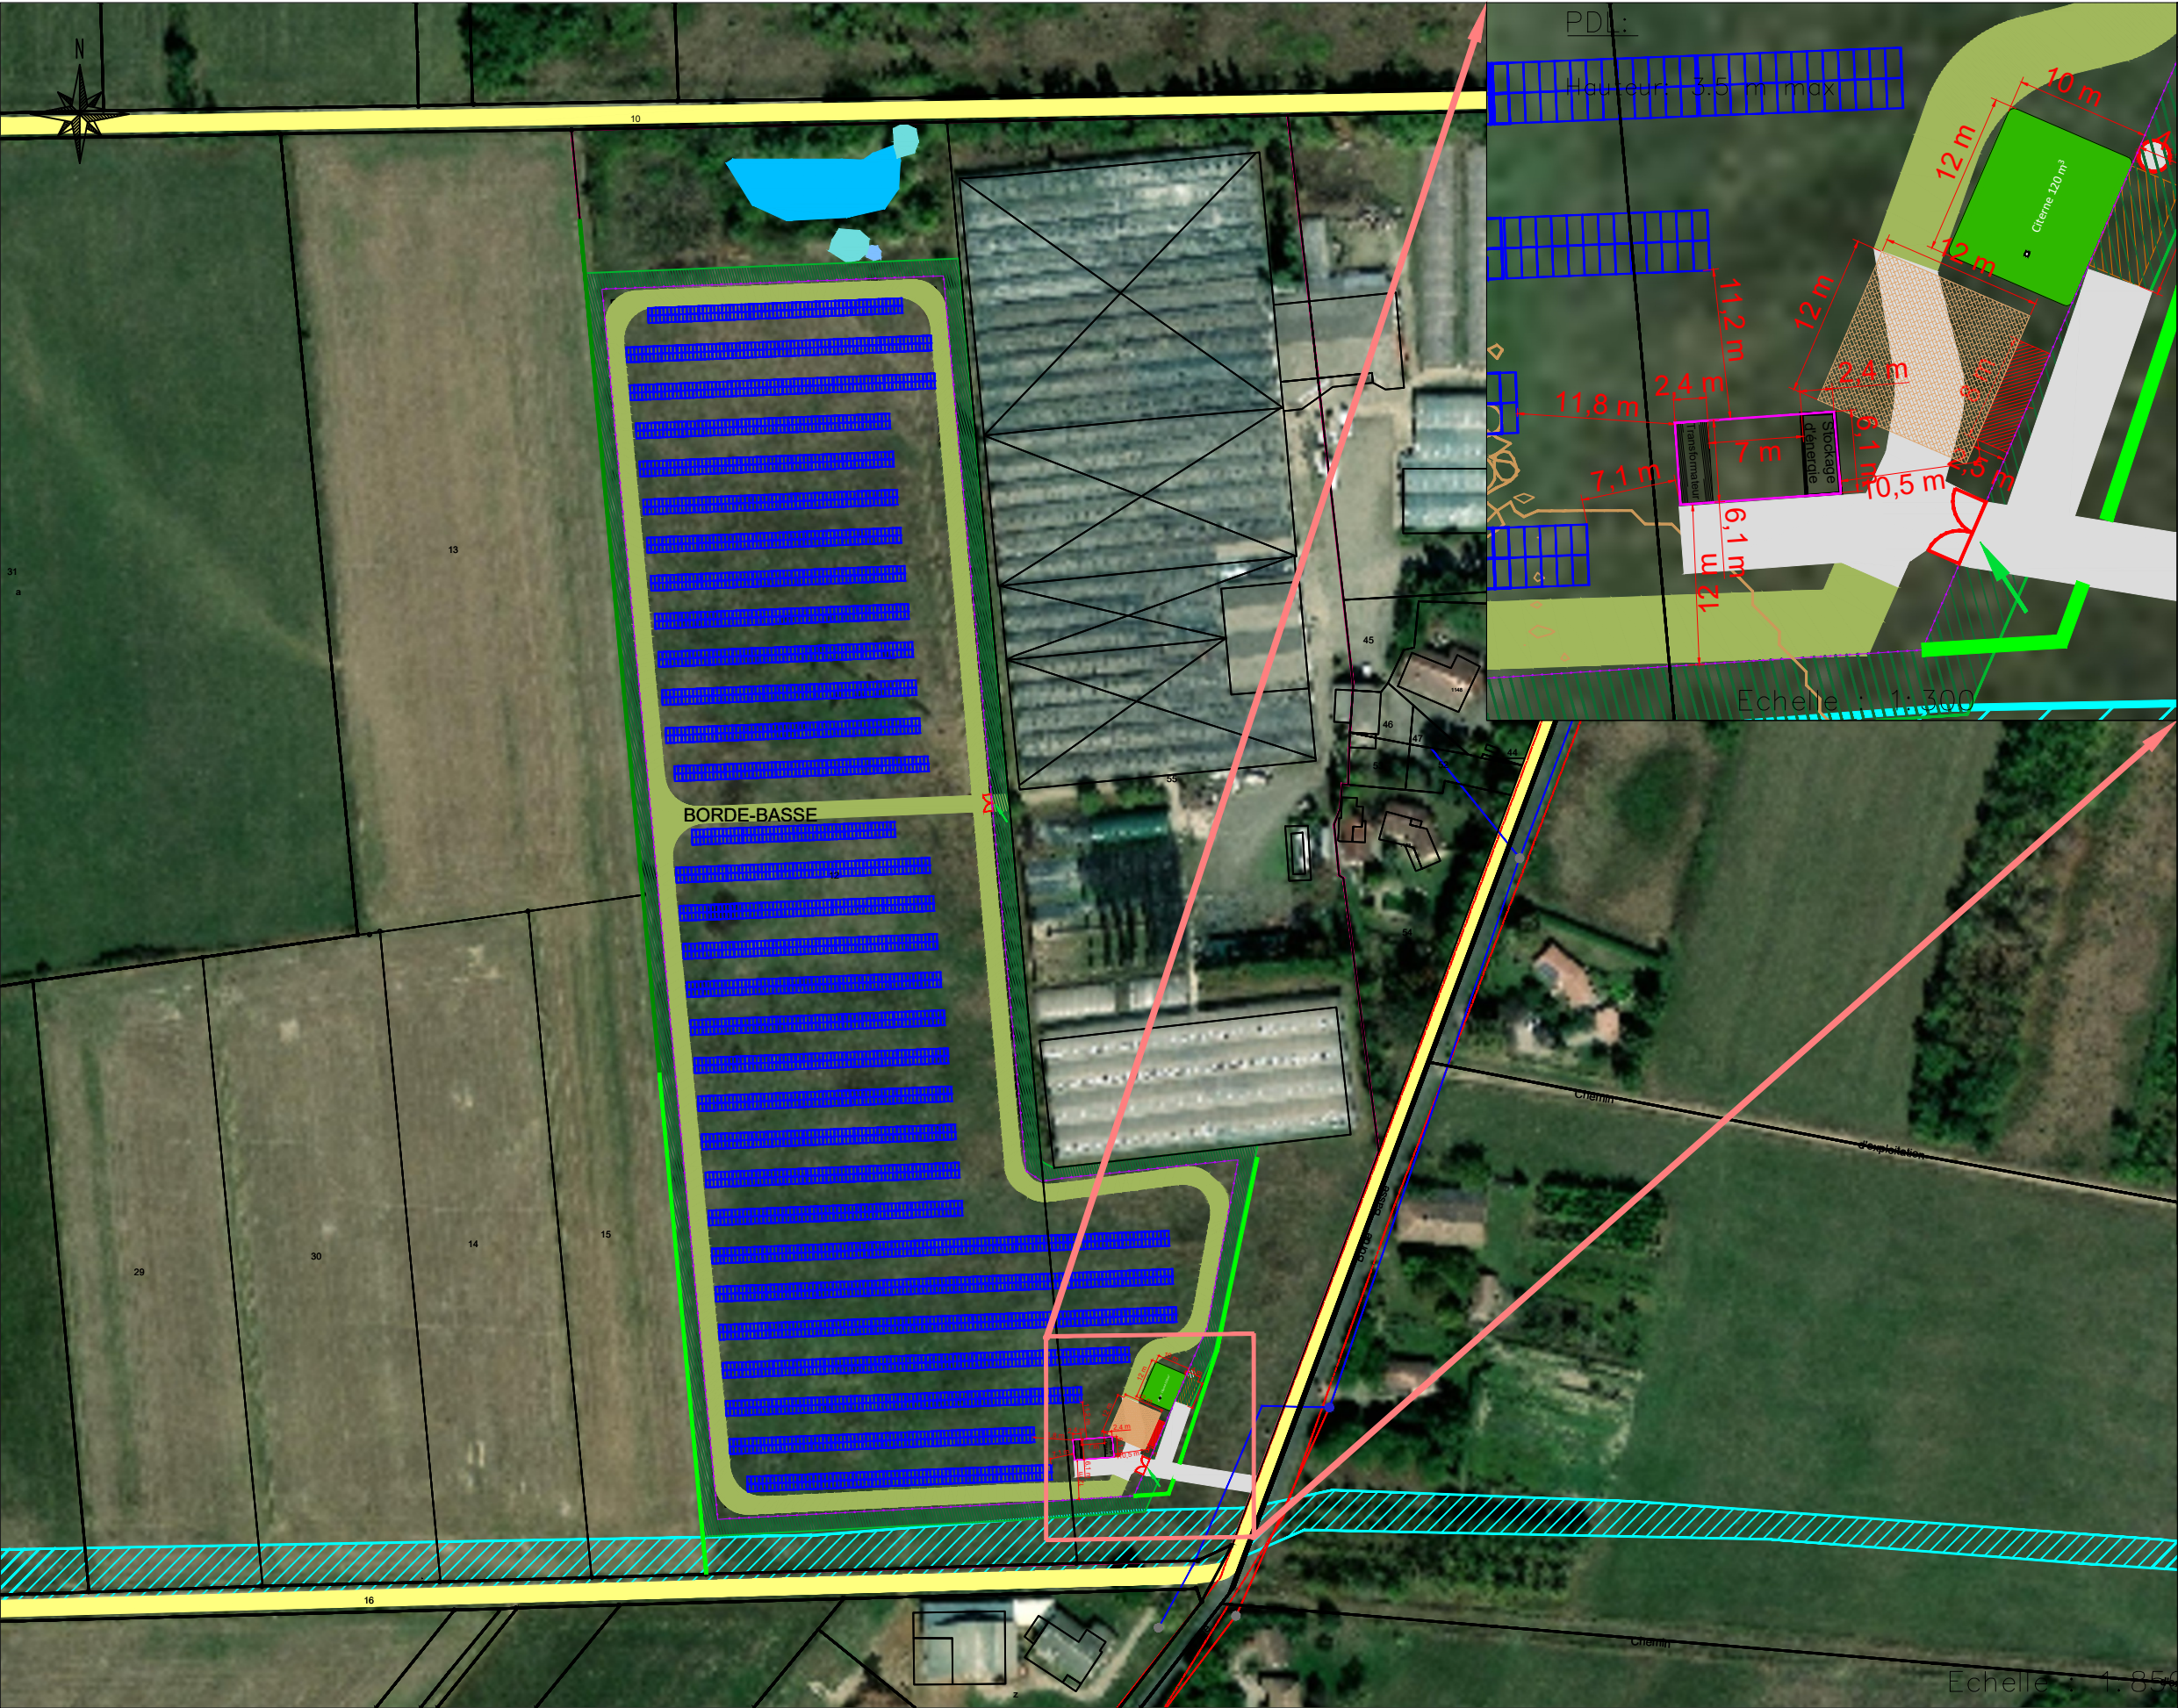

LEGENDE

Projet

- Unité foncière
- Clôture (hauteur 2m)
- Poste de livraison/transformation
- Conteneur de stockage d'énergie+transformateur
- Panneaux photovoltaïques
- Citerne incendie 120m3
- Aire d'aspiration
- Borne incendie
- Zone de grutage
- Portail de largeur 5m
- Entrée du site
- Haie à créer
- Haie EXISTANTE

Accès

- Piste interne enherbée
- Piste renforcée
- Accès existant

Foncier

- Limites cadastrales

Occupation du sol

- Zone humide
- Groupeement de Canne de Provence
- Mare temporaire
- Mare
- Zone de débroussaillage

Réseaux

- Lignes BT aériennes
- Lignes HT aériennes
- Lignes HT souterraines
- Poste HTA_BT du GRD
- Poteaux-électriques

Ombrière photovoltaïque:
Pousse occitane

Département: Tarn-et-Garonne
Commune: Montech

Nom du dessin: DP2b – Plan de masse des constructions
Auteur: YAS

Date: 18/03/2026	Echelle: Voir plans	Format: A3	Version: 01	Coords: CC44
---------------------	------------------------	---------------	----------------	-----------------



melvan
PRODUCTEUR ENR

Melvan
Agence de Bordeaux
71 Rue Carnet Vernet
33800 Bordeaux