
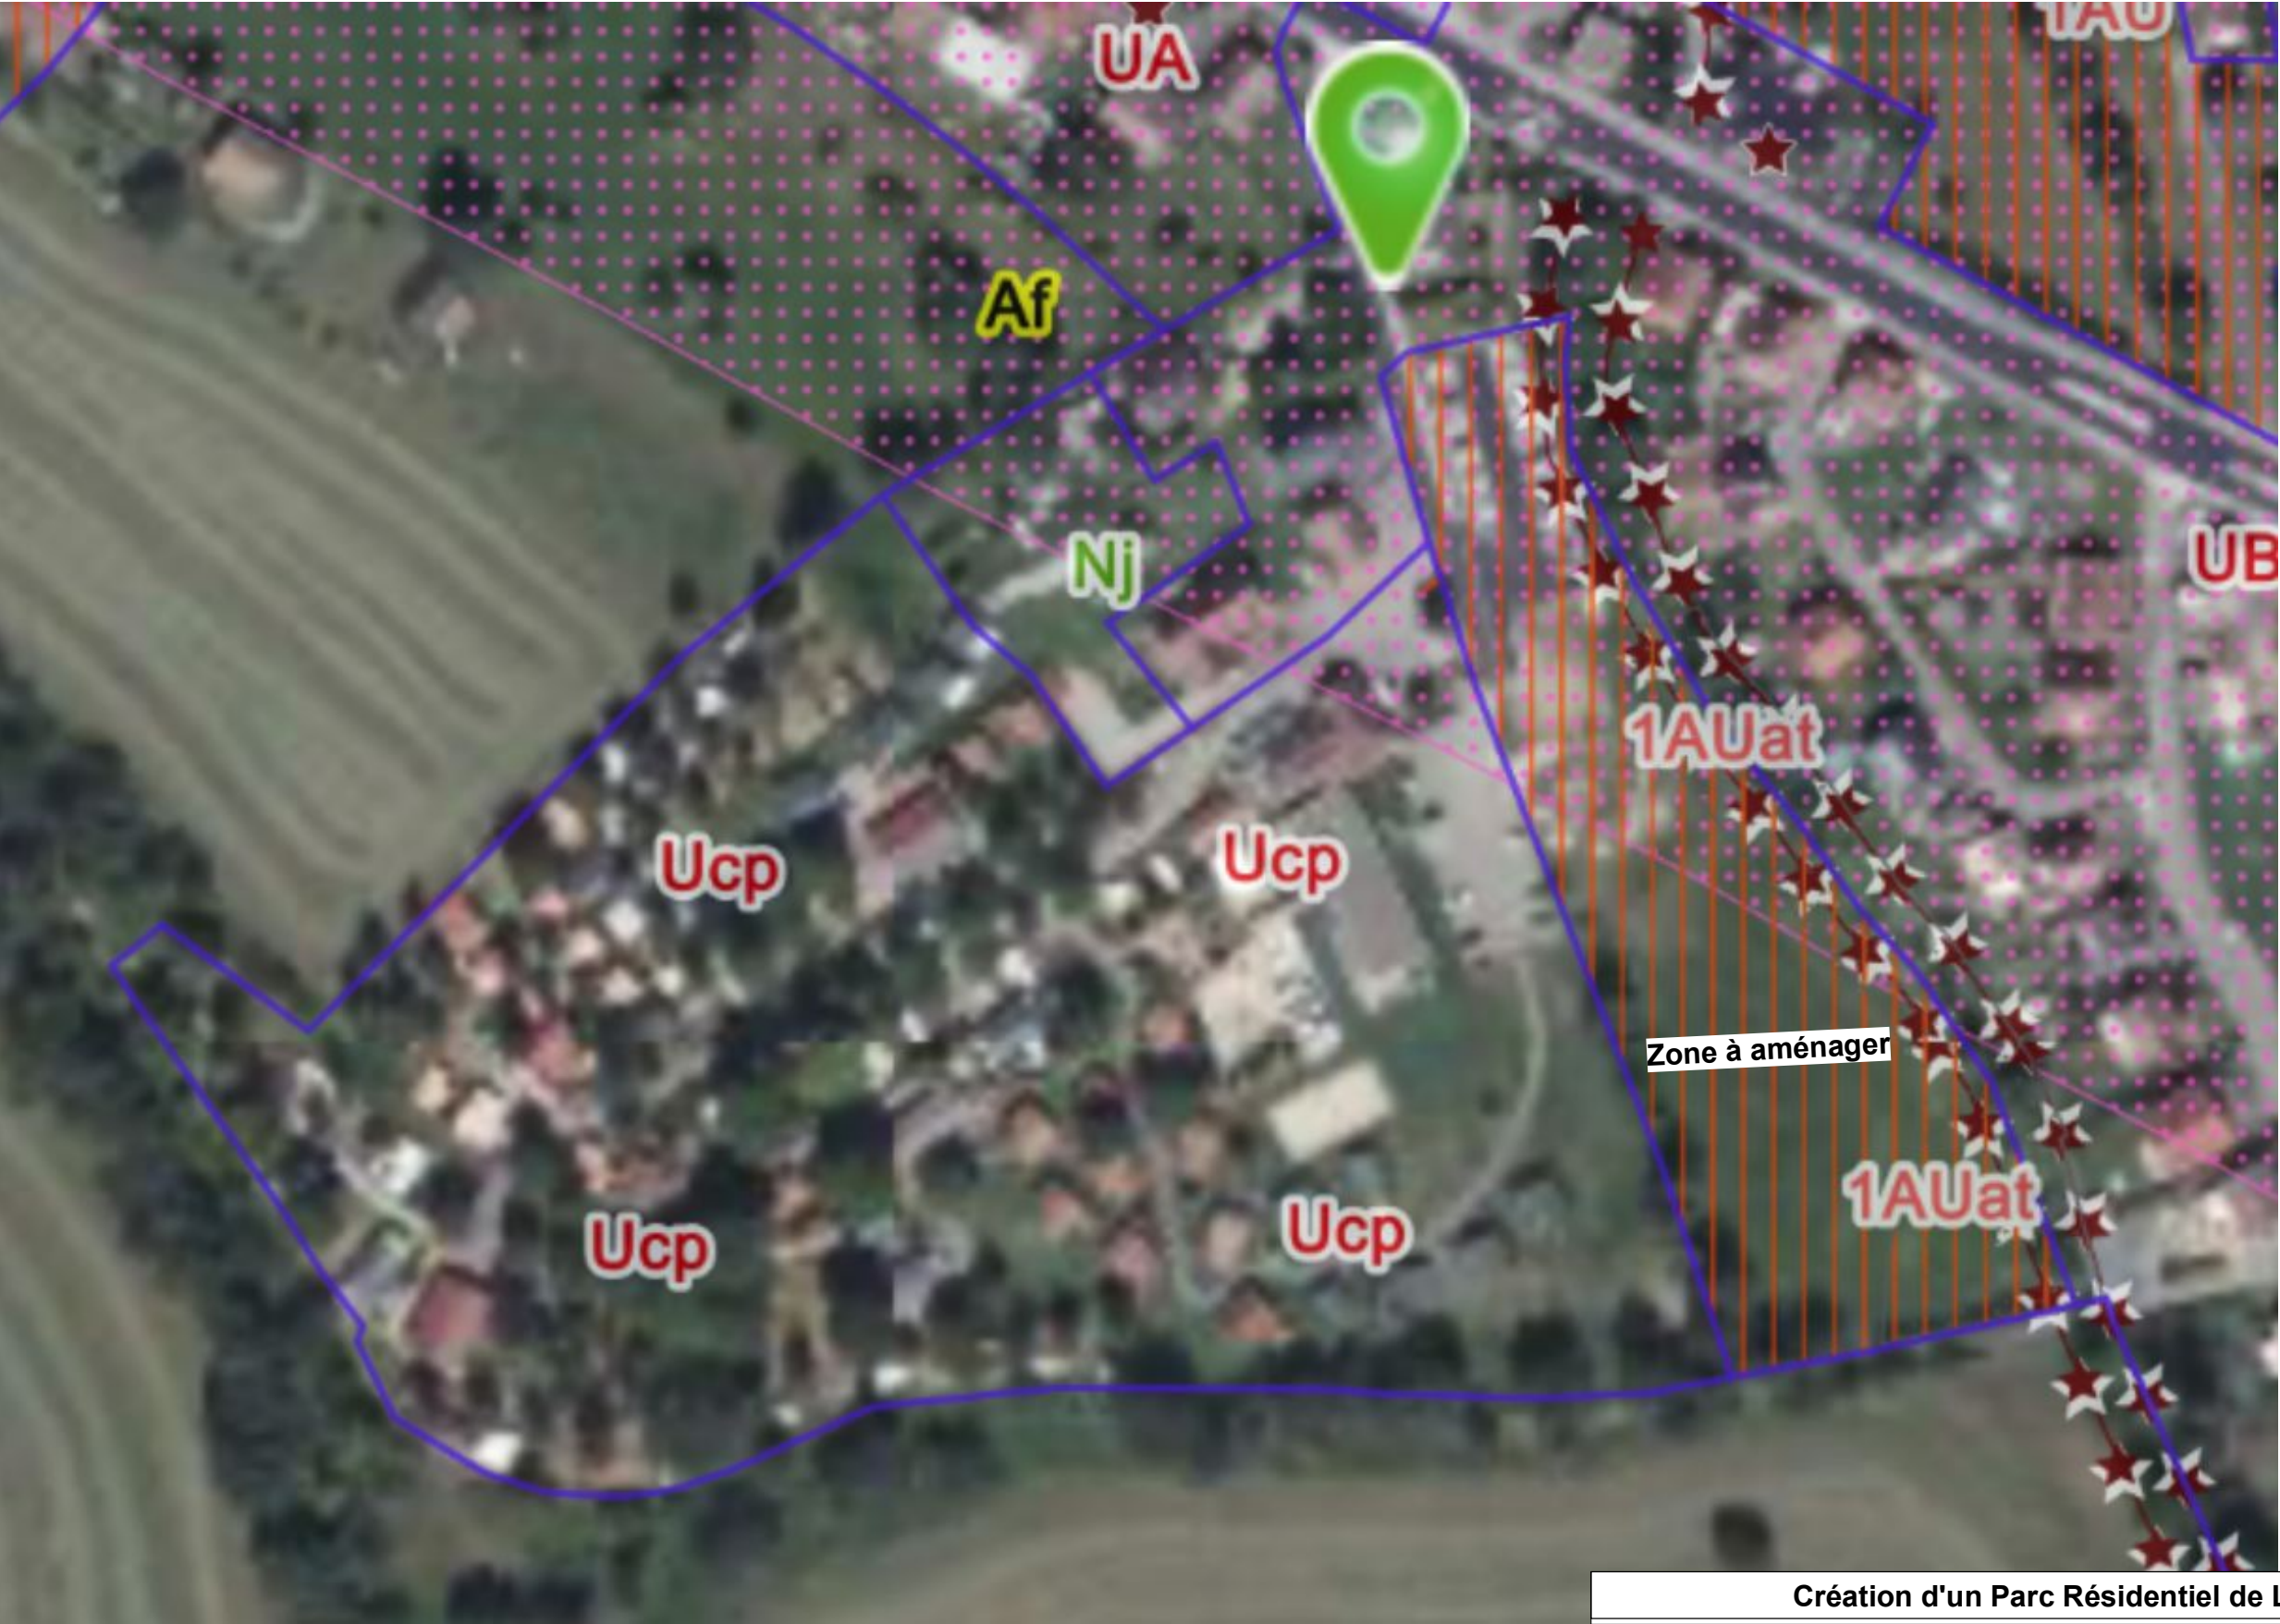


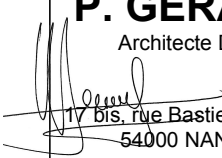

 ZONE 1AUat

- les hébergements à usage touristique dont les hébergements hôteliers, les résidences de tourisme, les hameaux de gîtes, les Parcs Résidentiels de Loisirs, les HLL à condition de limiter la création de surface de plancher à 2500 m² ,

Création d'un Parc Résidentiel de Loisirs LES BOULEAUX			
Maître d'Ouvrage : RHIN LOISIRS 6 rue des Bouleaux RANSPACH			
Dossier K par K			
 P. GERARD Architecte DPLG 17 bis, rue Bastien Lepage 54000 NANCY port 06 07 84 28 17 archigerard@gmail.com	Phase: K par K	Pascal Gérard Architecte - Nancy	
	Ech:		
	Date: 06/05/2026		
	N°: 1.2	Vue aérienne avec zonage PLU	