


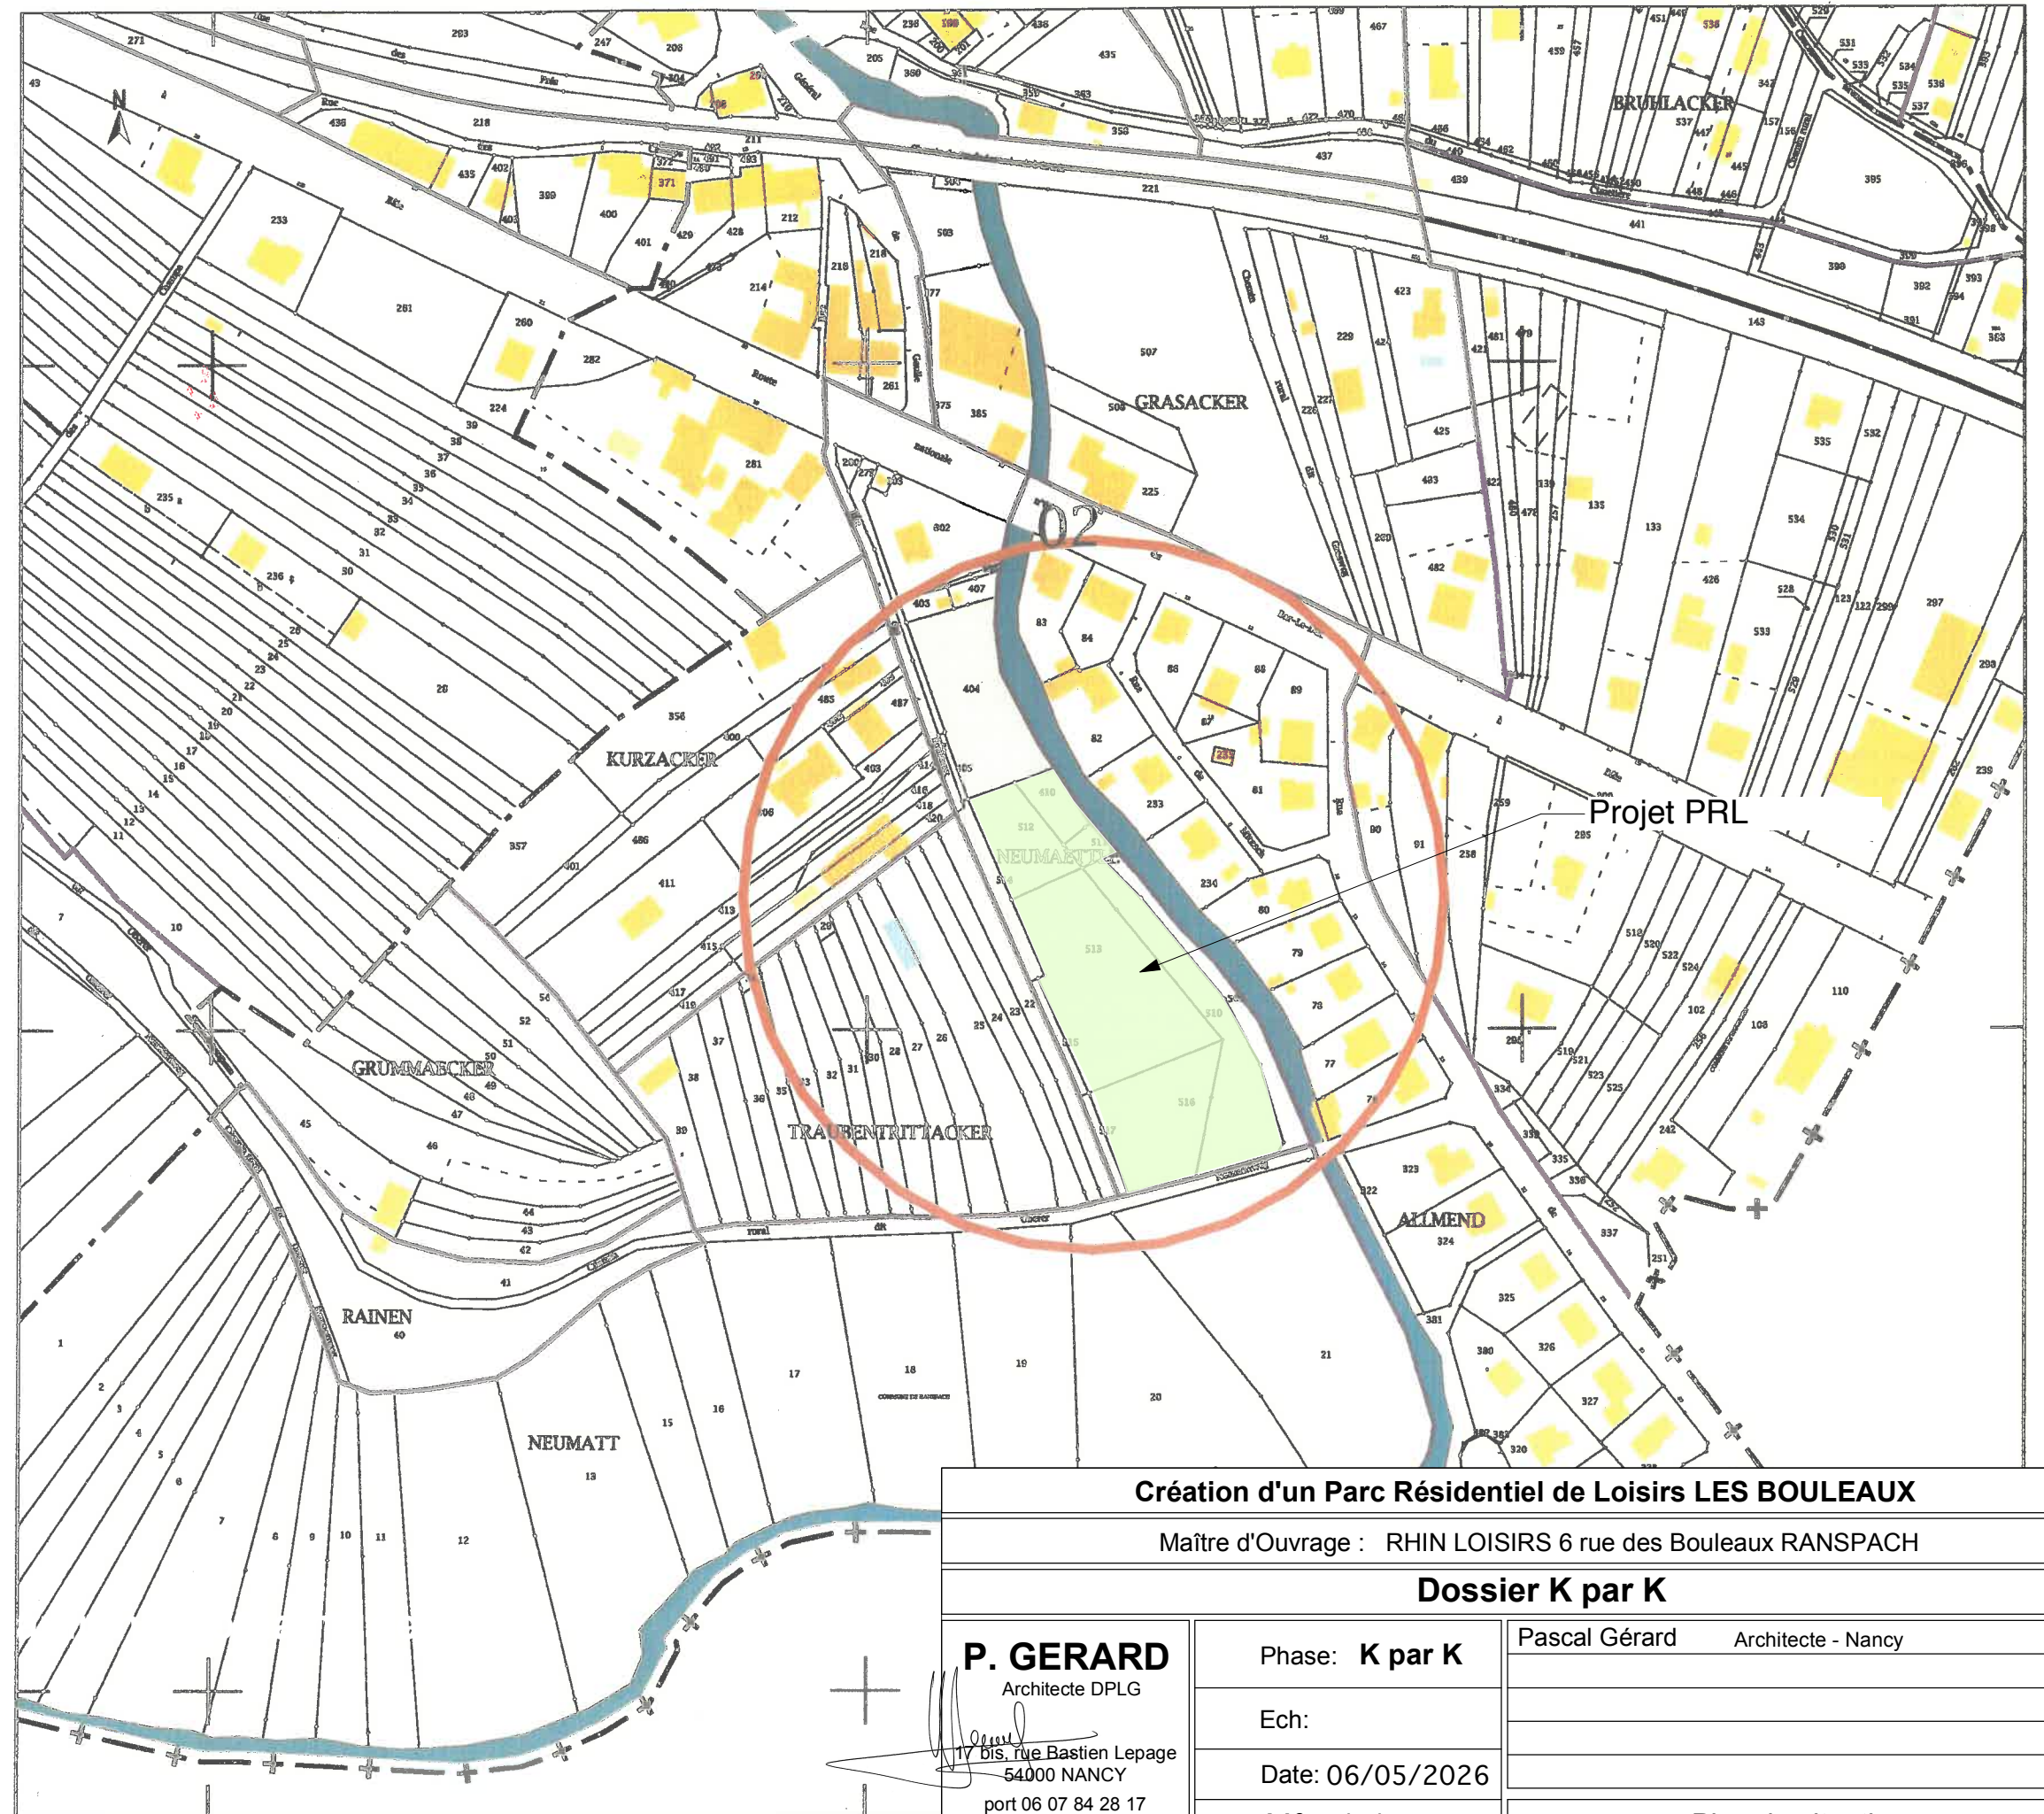

Création d'un Parc Résidentiel de Loisirs LES BOULEAUX

Maître d'Ouvrage : RHIN LOISIRS 6 rue des Bouleaux RANSPACH

Dossier K par K

P. GERARD
Architecte DPLG

P. Gerard
17 bis, rue Bastien Lepage
54000 NANCY
port 06 07 84 28 17
archigerard@gmail.com

Phase: **K par K**

Ech:

Date: 06/05/2026

N°: 1.1

Pascal Gérard Architecte - Nancy

Plan de situation