


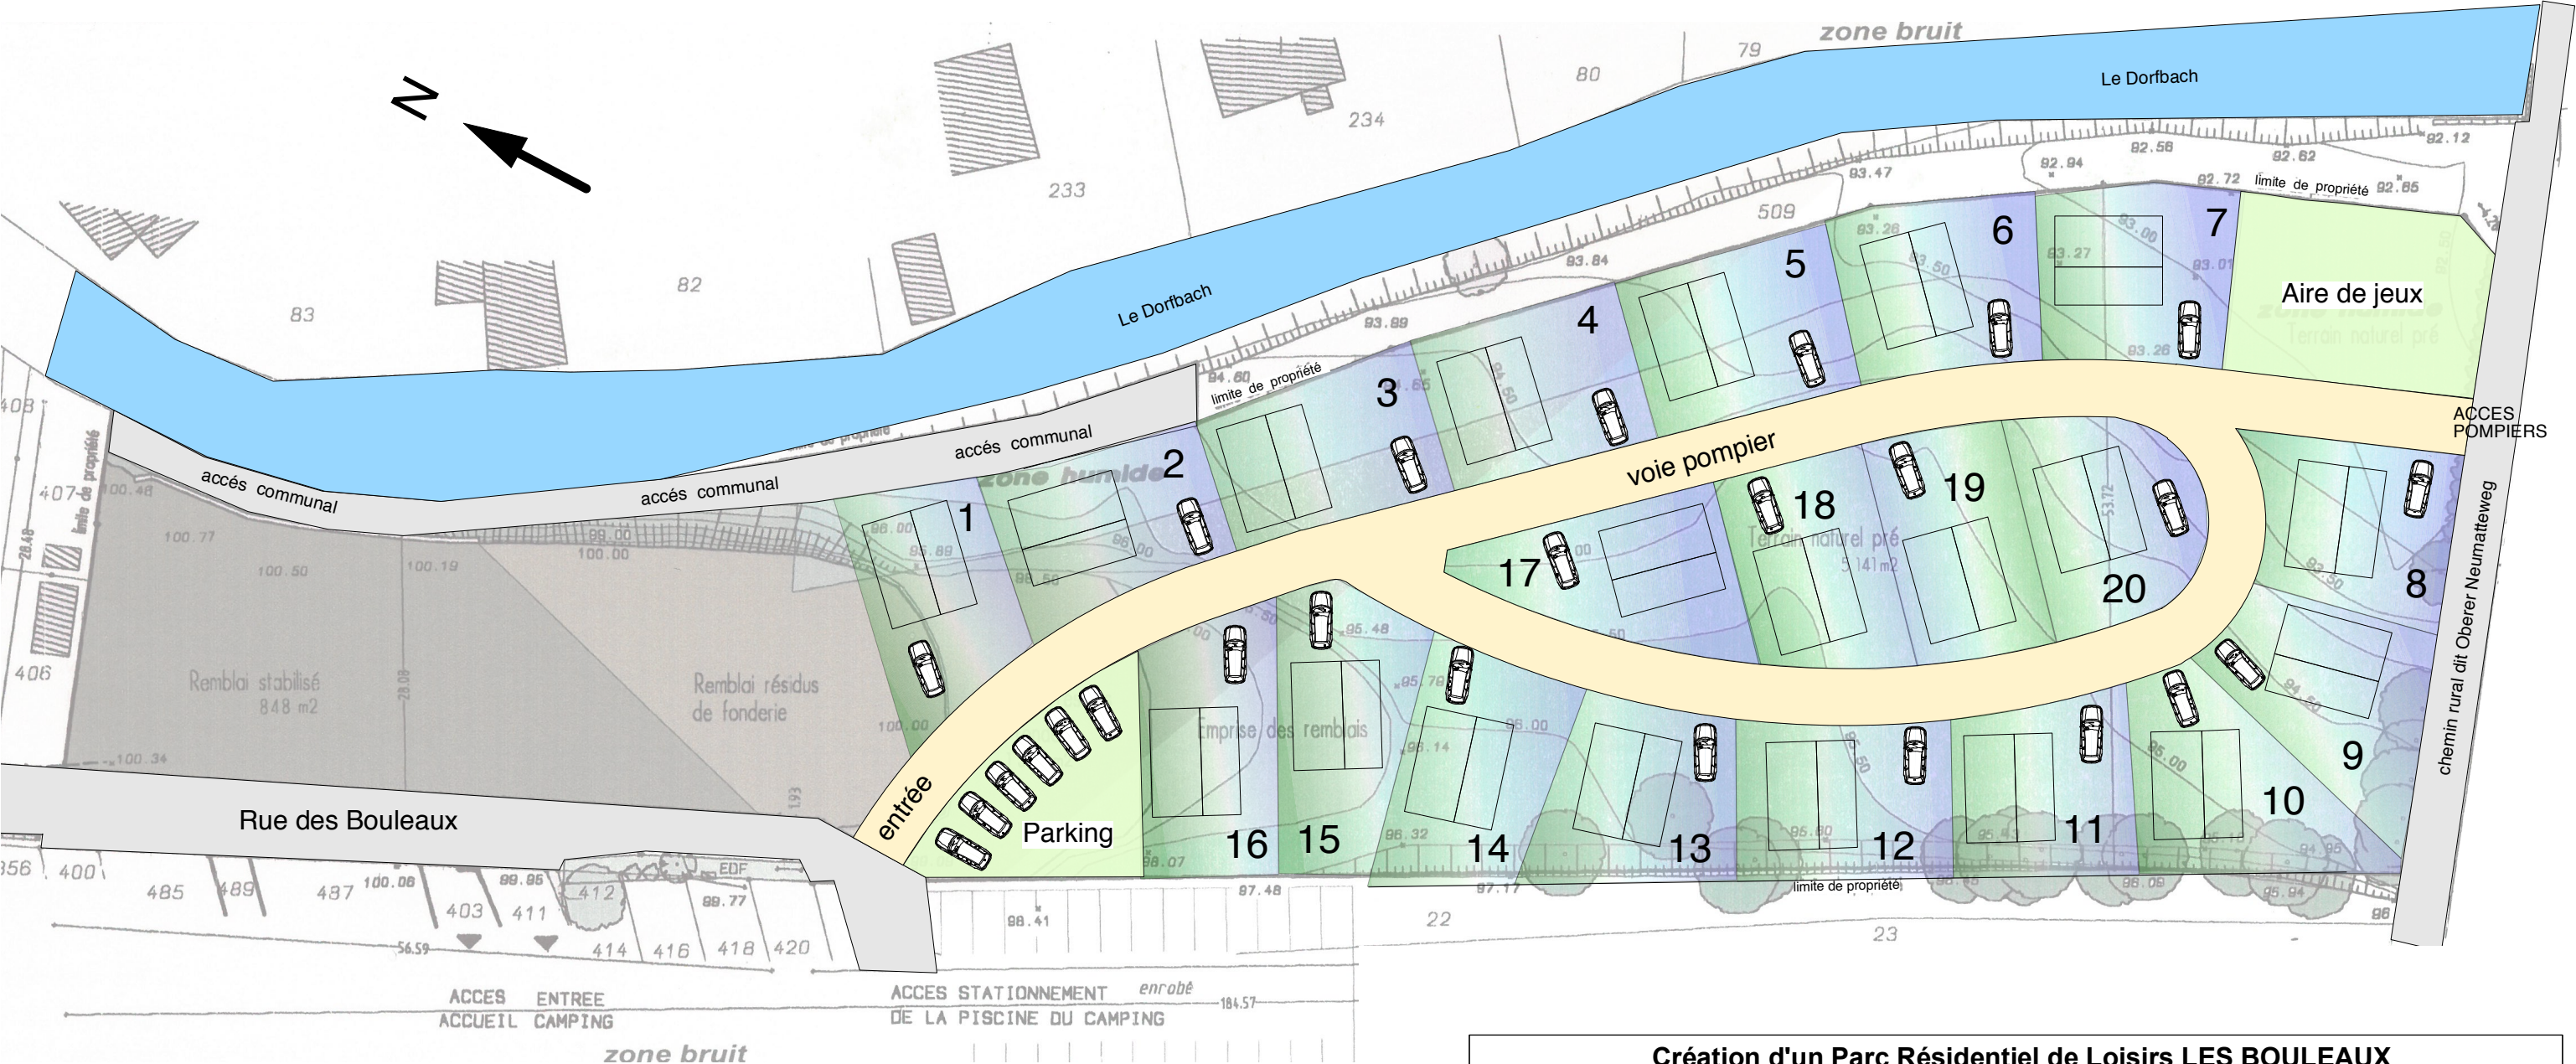

Création d'un Parc Résidentiel de Loisirs LES BOULEAUX		
Maître d'Ouvrage : RHIN LOISIRS 6 rue des Bouleaux RANSBACH		
Dossier K par K		
P. GERARD Architecte DPLG 17 bis, rue Bastien Lepage 54000 NANCY port 06 07 84 28 17 archigerard@gmail.com	Phase: K par K	Pascal Gérard Architecte - Nancy
	Ech: 1/500	
	Date: 06/05/2026	
	N°:2.1 a	Plan masse projet