


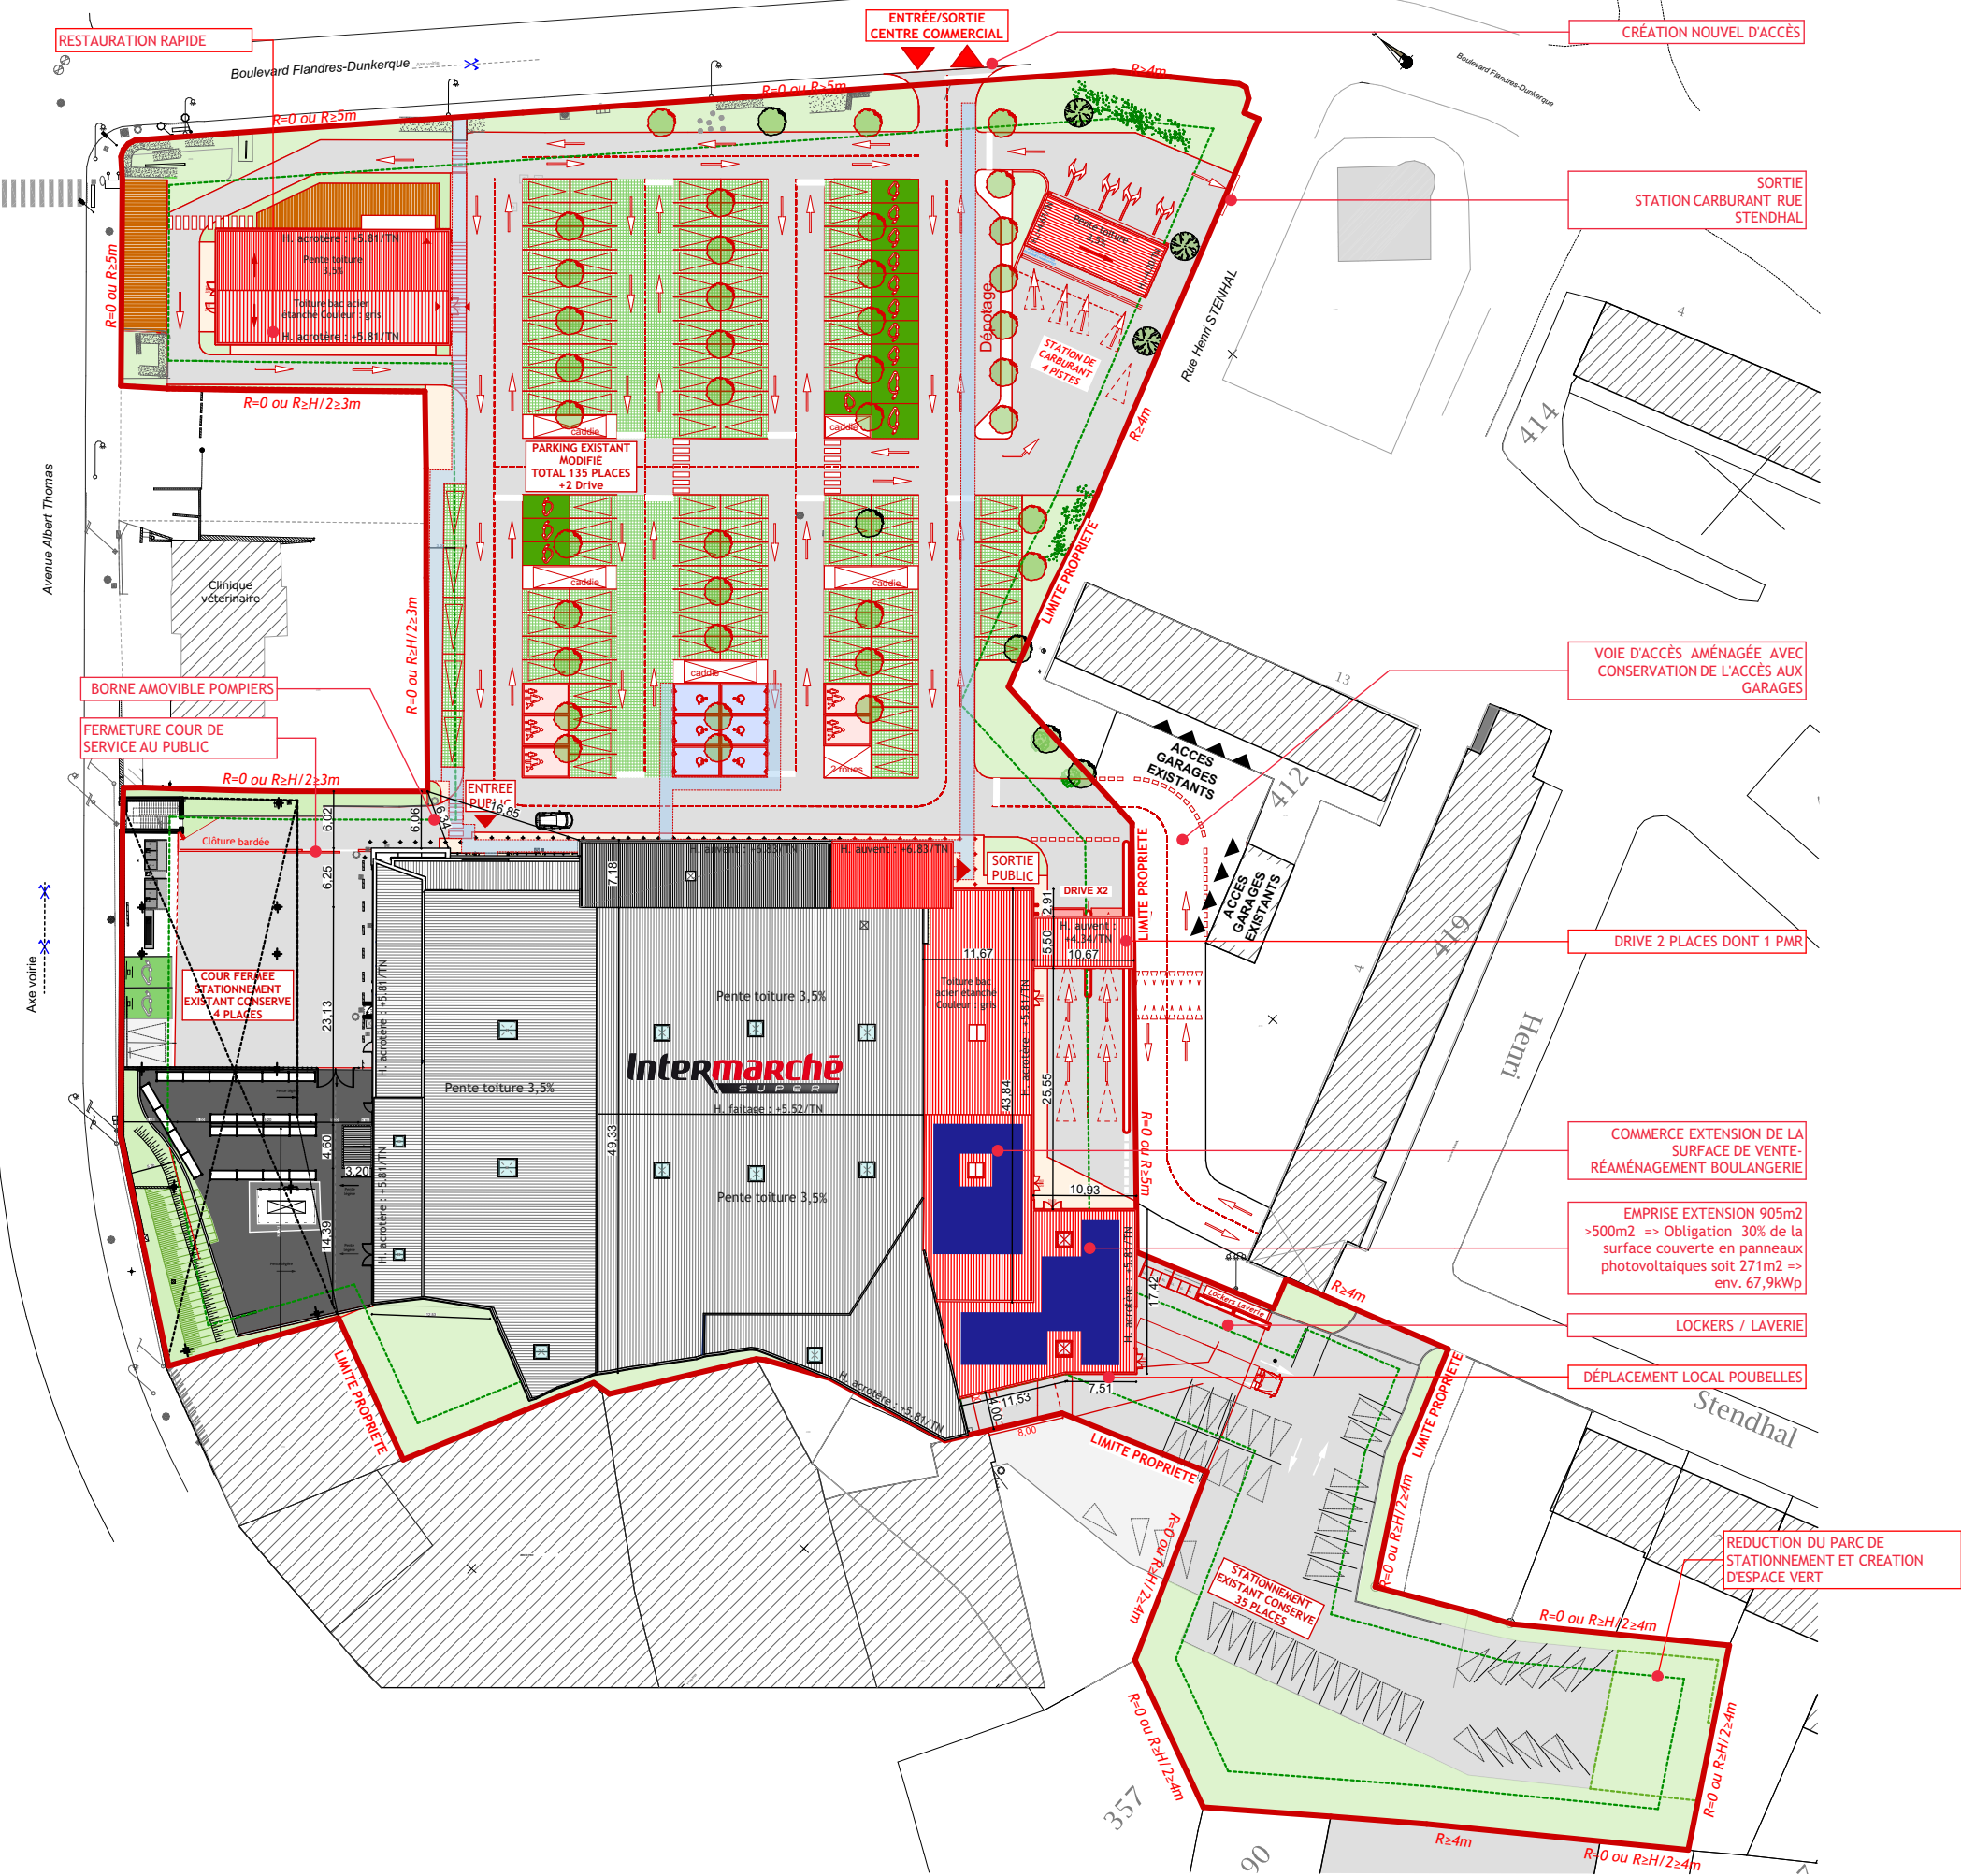

LÉGENDE PLAN MASSE

- ACCÈS À L'UNITÉ FONCIÈRE
- LIMITE PARCELLAIRE
- LIMITE DE CONSTRUCTIBILITÉ
- ESPACE VERT
- BÂTIMENT EXISTANT INTERMARCHÉ
- EXTENSION PROJETÉE
- VOIRIE TERRAIN EXISTANTE
- ARBRES EXISTANTS CONSERVES
- ARBRES PROJET PLANTÉS
- PLACES DE STATIONNEMENT PERMEABLES