


## ANNEXE 4 : LOCALISATION DES PRISES DE VUE

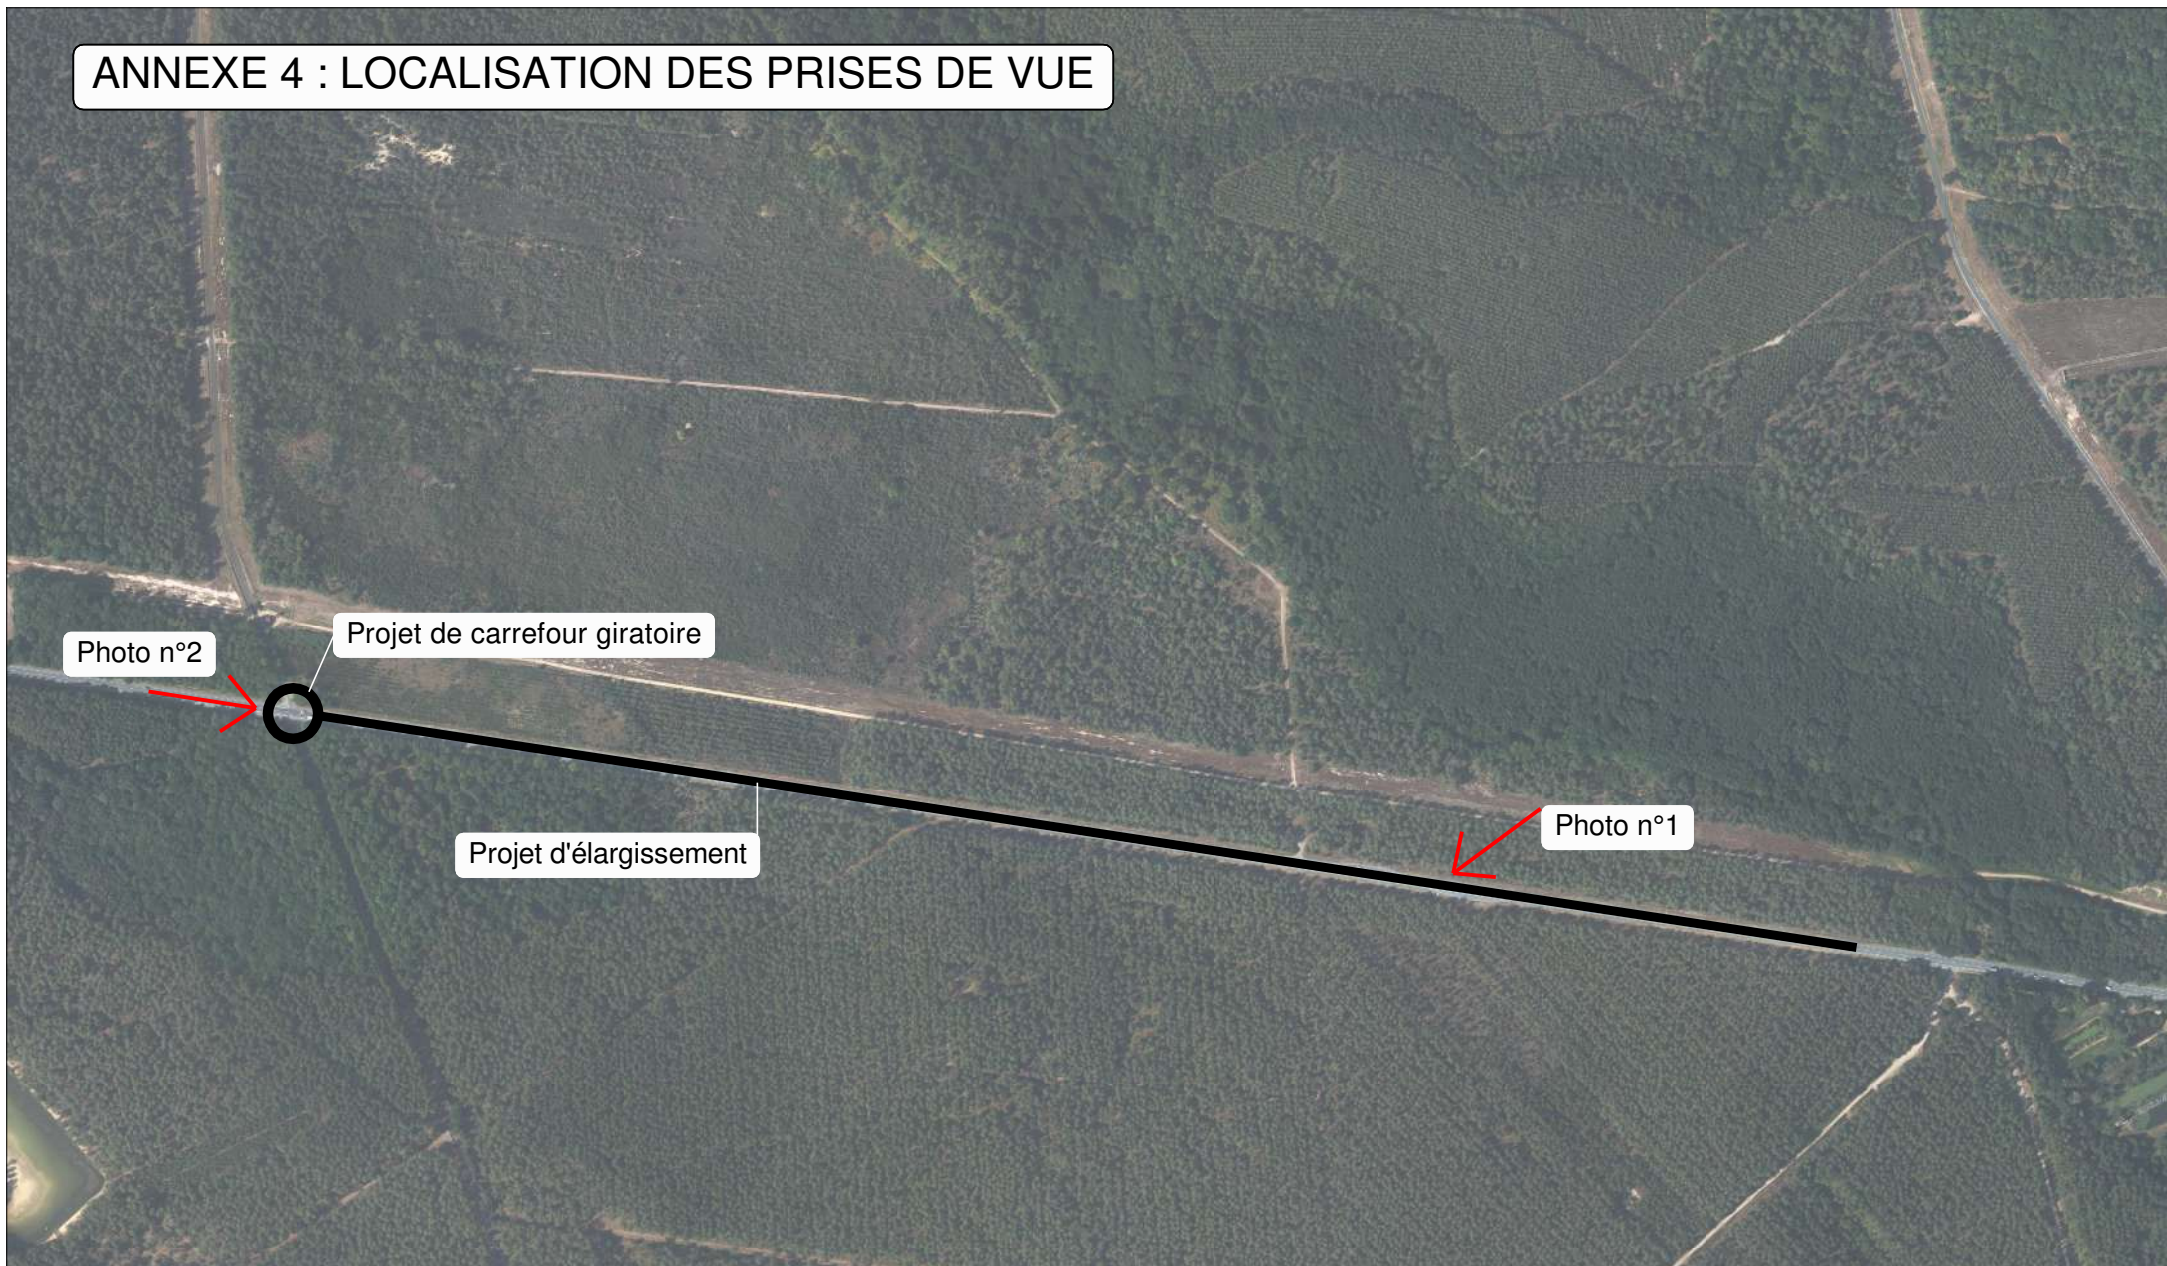

10/02/2026 - S:\SMO\BEG\05bis-Créneaux supplémentaires\_RD 357\10-Données techniques\13-Mensura RR projet.AVP\_BEG\_janvier2026\_V13

**Création d'un carrefour giratoire et d'un créneau de dépassement**

**Annexe 4 : localisation des prises de vue**

**Saint-Mars-la-Brière**

Date

xx/xx/xx

Echelle

1/7500 - Format A4

Technicien

Dessinateur

D.G.A. Routes et Mobilités - Direction des Routes - Service Maitrise d'Ouvrage



## Aménagements de sécurité sur la RD 357 - Photo n°1



## Aménagements de sécurité sur la RD 357 - Photo n°2

