

Département :
VIENNE

Commune :
PRINCAY

Section : ZO
Feuille : 000 ZO 01

Échelle d'origine : 1/2000
Échelle d'édition : 1/2000

Date d'édition : 24/02/2026
(fuseau horaire de Paris)

Coordonnées en projection : RGF93CC47
©2022 Direction Générale des Finances
Publiques


DIRECTION GÉNÉRALE DES FINANCES PUBLIQUES

PLAN DE SITUATION

Le plan visualisé sur cet extrait est géré
par le centre des impôts foncier suivant :
PTGC Poitiers
15, rue de Slovénie CS 60565 86021
86021 POITIERS Cedex
tél. 05 49 38 24 16 -fax
ptgc.860.poitiers@dgfip.finances.gouv.fr

Cet extrait de plan vous est délivré par :

cadastre.gouv.fr

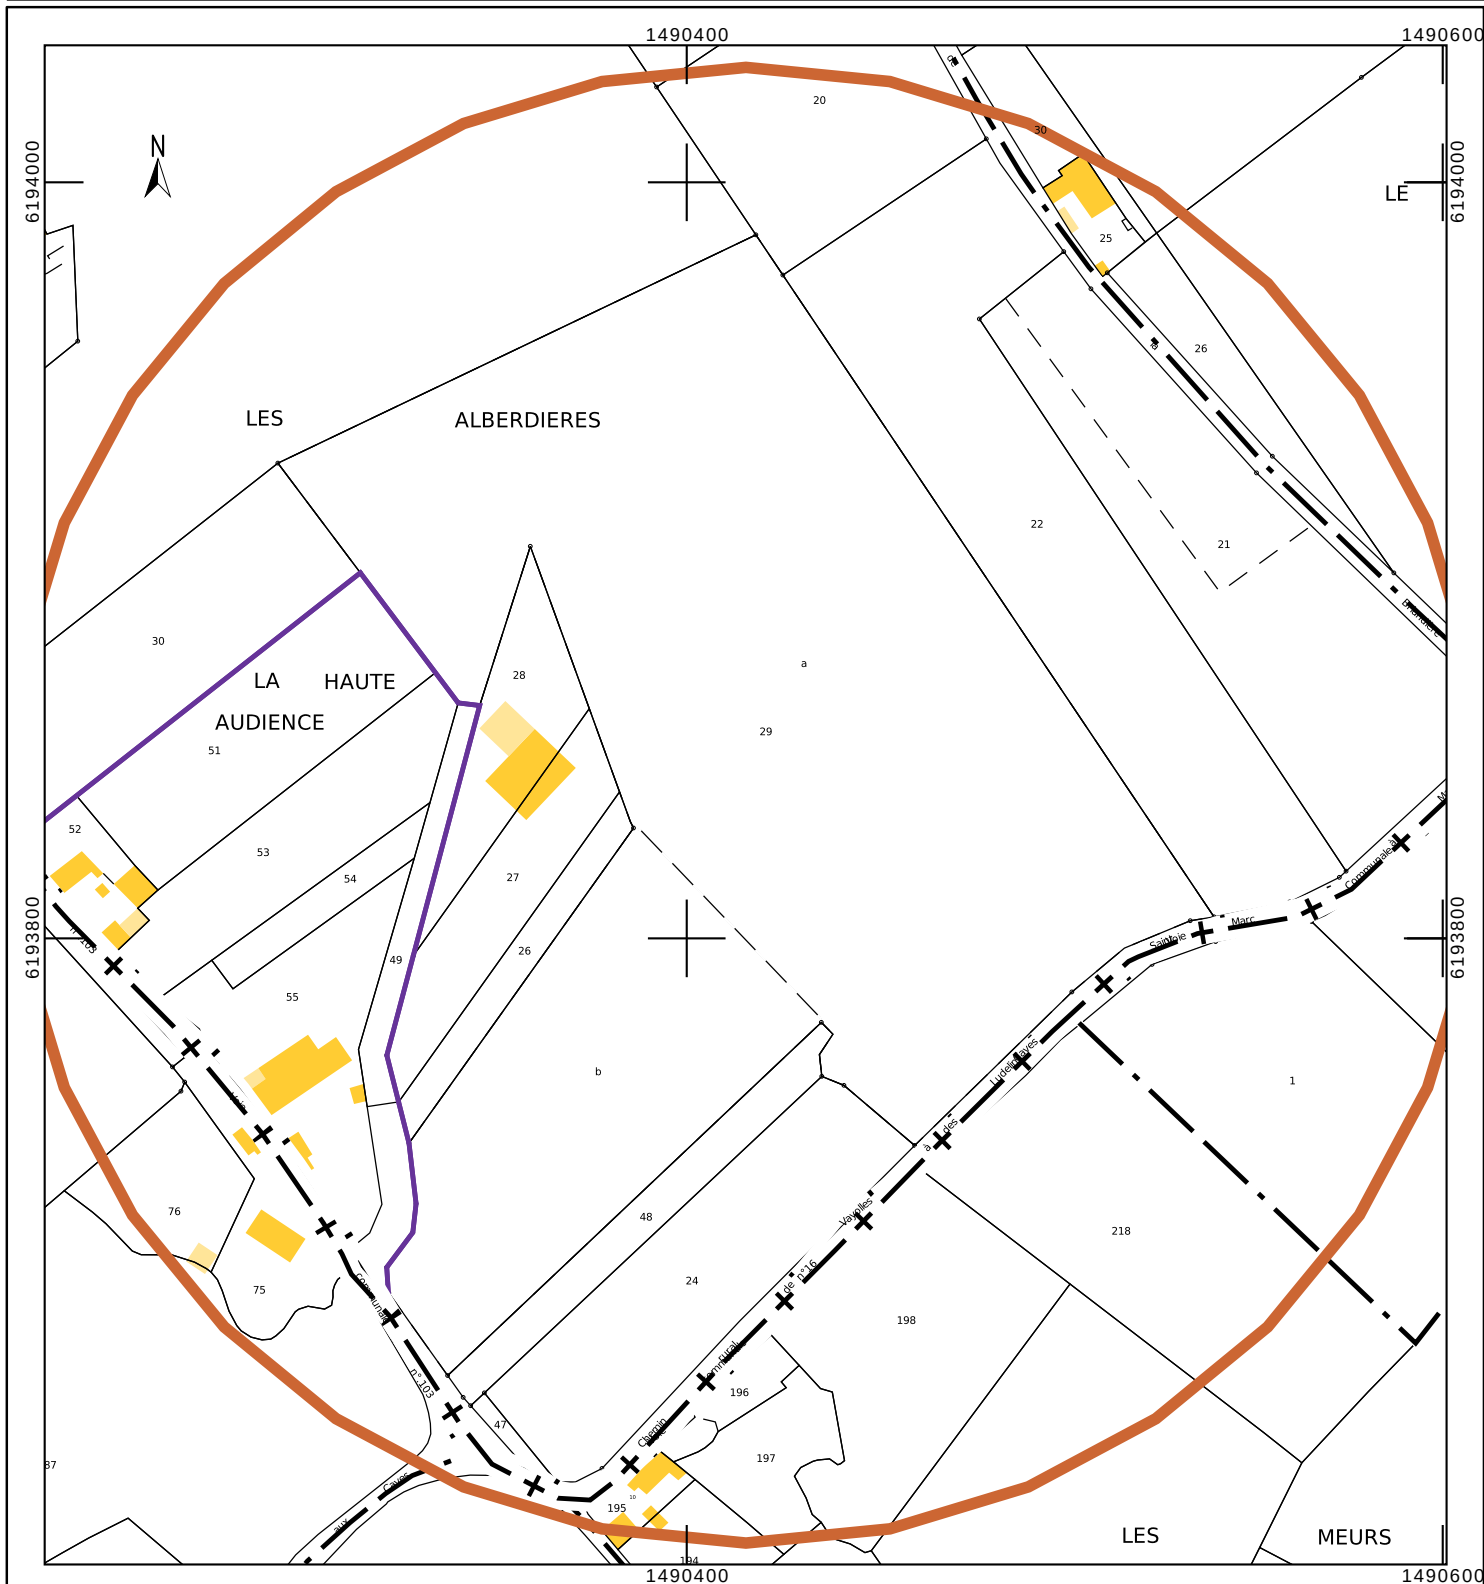

Département :
VIENNE

Commune :
PRINCAY

DIRECTION GÉNÉRALE DES FINANCES PUBLIQUES

PLAN DE SITUATION

Le plan visualisé sur cet extrait est géré
par le centre des impôts foncier suivant :
PTGC Poitiers
15, rue de Slovénie CS 60565 86021
86021 POITIERS Cedex
tel. 05 49 38 24 15 - fax
ptgc.860.poitiers@dgfip.finances.gouv.fr

Section : ZO
Feuille : 000 ZO 01


Echelle d'origine : 1/2000
Echelle d'édition : 1/2000

Date d'édition : 24/02/2026
(fuseau horaire de Paris)

Coordonnées en projection : RGF93CC47
©2022 Direction Générale des Finances
Publiques

Cet extrait de plan vous est délivré par :

cadastre.gouv.fr

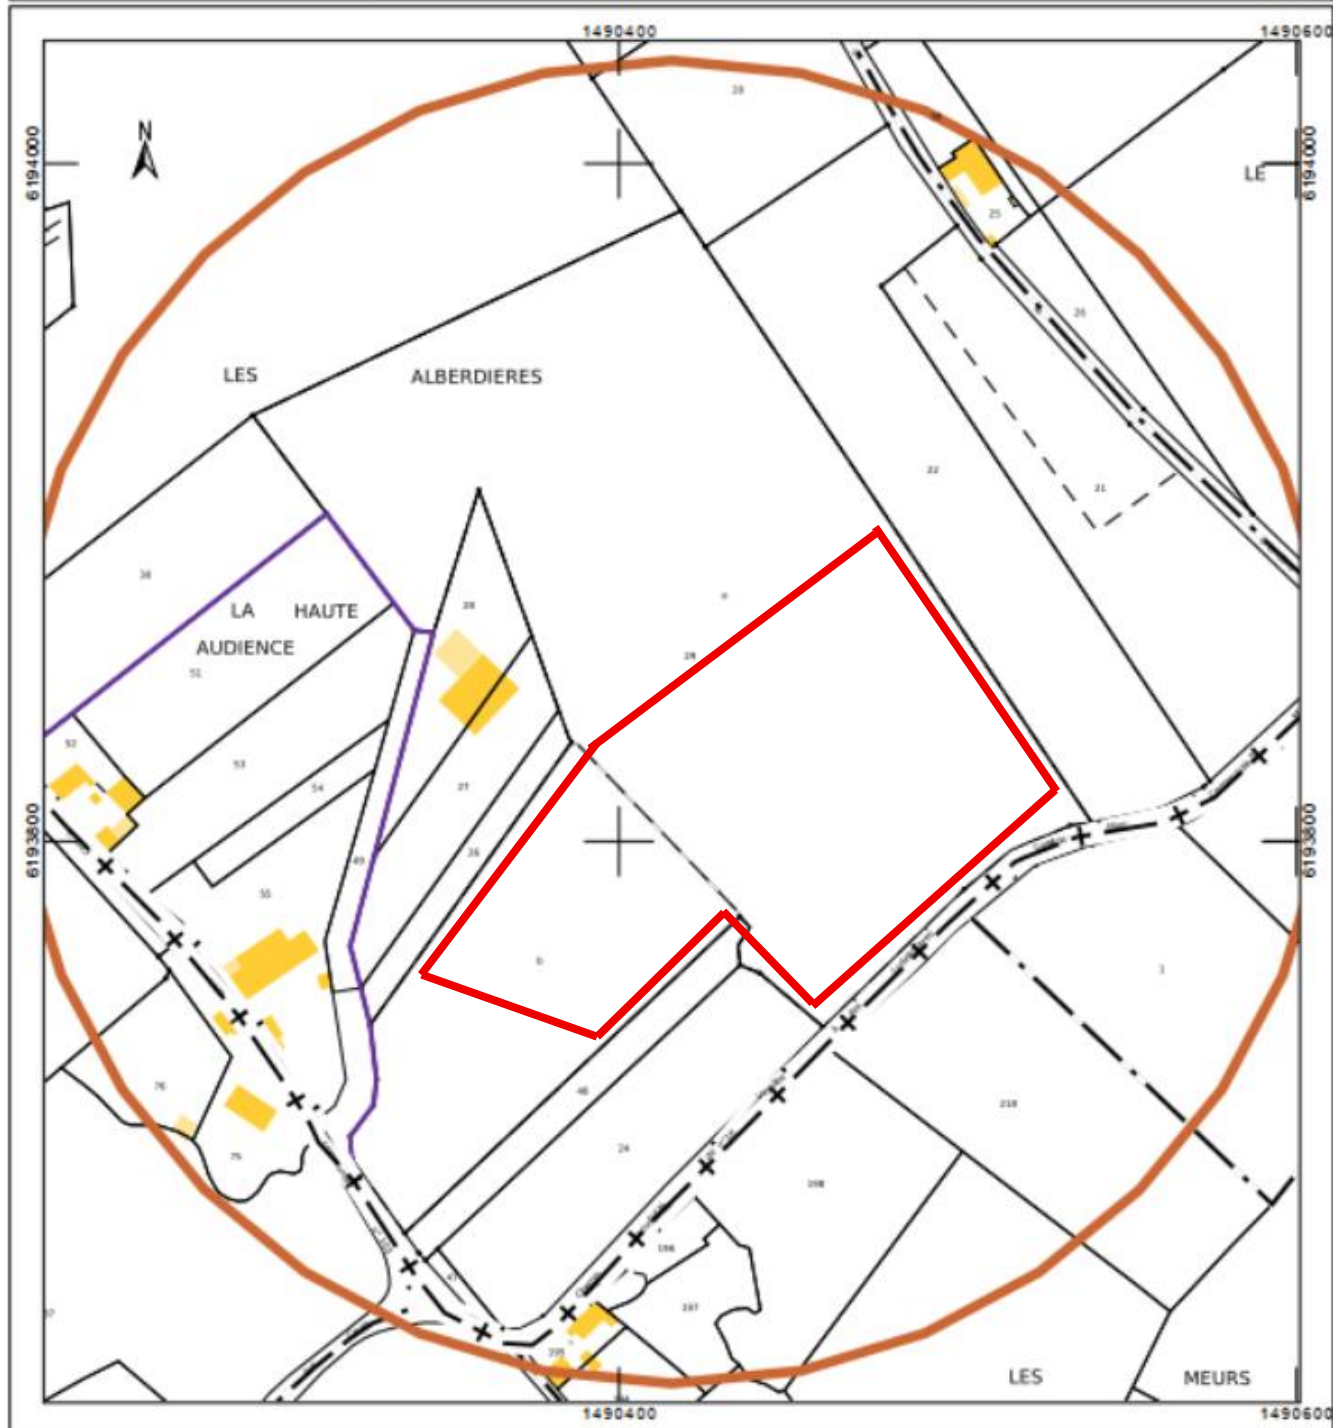

Informations littérales relatives à 3 parcelles sur la commune : PRINCAY (86).

Références de la parcelle 000 ZO 26

Référence cadastrale de la parcelle	000 ZO 26
Contenance cadastrale	867 mètres carrés
Adresse	LES ALBERDIERES 86420 PRINCAY


Références de la parcelle 000 ZO 29

Référence cadastrale de la parcelle	000 ZO 29
Contenance cadastrale	33 411 mètres carrés
Adresse	LES ALBERDIERES 86420 PRINCAY

Références de la parcelle 000 ZO 48

Référence cadastrale de la parcelle	000 ZO 48
Contenance cadastrale	1 359 mètres carrés
Adresse	LES ALBERDIERES 86420 PRINCAY

FICHE INFORMATION DÉTAILLÉE D'UNE PARCELLE

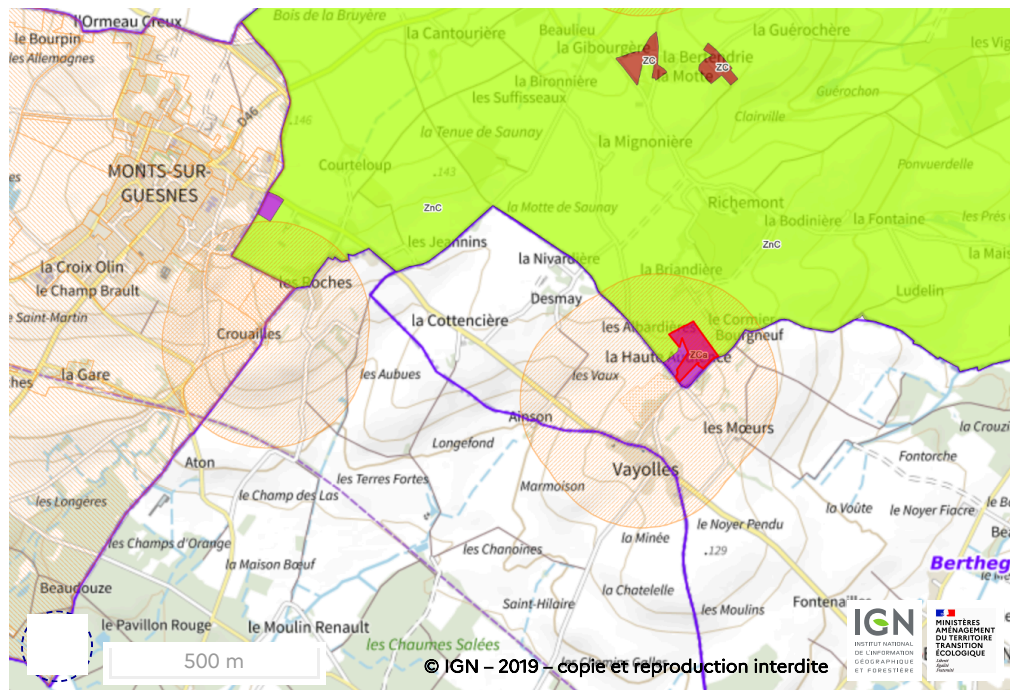

Références cadastrales

Département : 86
 Commune : Prinçay
 Code Insee : 86201
 Section : ZO
 Feuille : 1
 Numéro de parcelle : 0029
 Contenance : 33411 m²

Légende

VUE DÉTAILLÉE DES DOCUMENTS D'URBANISME

Zonage(s)



Secteur réservé aux activités

Secteur où seules sont autorisées les constructions liées à une activité économique en vertu de l'article R. 124_3 du code de l'urbanisme



Secteur non ouvert à la construction, sauf exceptions prévues par la loi

Secteur où les constructions ne sont pas admises à l'exception de l'adaptation, du changement de destination, de la réfection ou de l'extension des constructions existantes ou des constructions et installation nécessaires à des équipements collectifs

La parcelle est soumise aux dispositions suivantes

Périmètres d'informations



Information de type inconnu

SERVITUDE D'UTILITE PUBLIQUE

Servitudes relatives aux monuments historiques (immeubles classés et inscrits, abords des monuments historiques) (AC1)




NB : Cette fiche a un caractère informatif et ne peut pas être considérée comme un document opposable.

Certaines SUP dites "protégées" n'apparaissent pas à toutes les échelles sur la carte. Pour plus d'informations, consultez la FAQ.



© IGN 2023 - www.geoportail.gouv.fr/mentions-legales

Longitude : 0° 14' 57" E
Latitude : 46° 54' 40" N

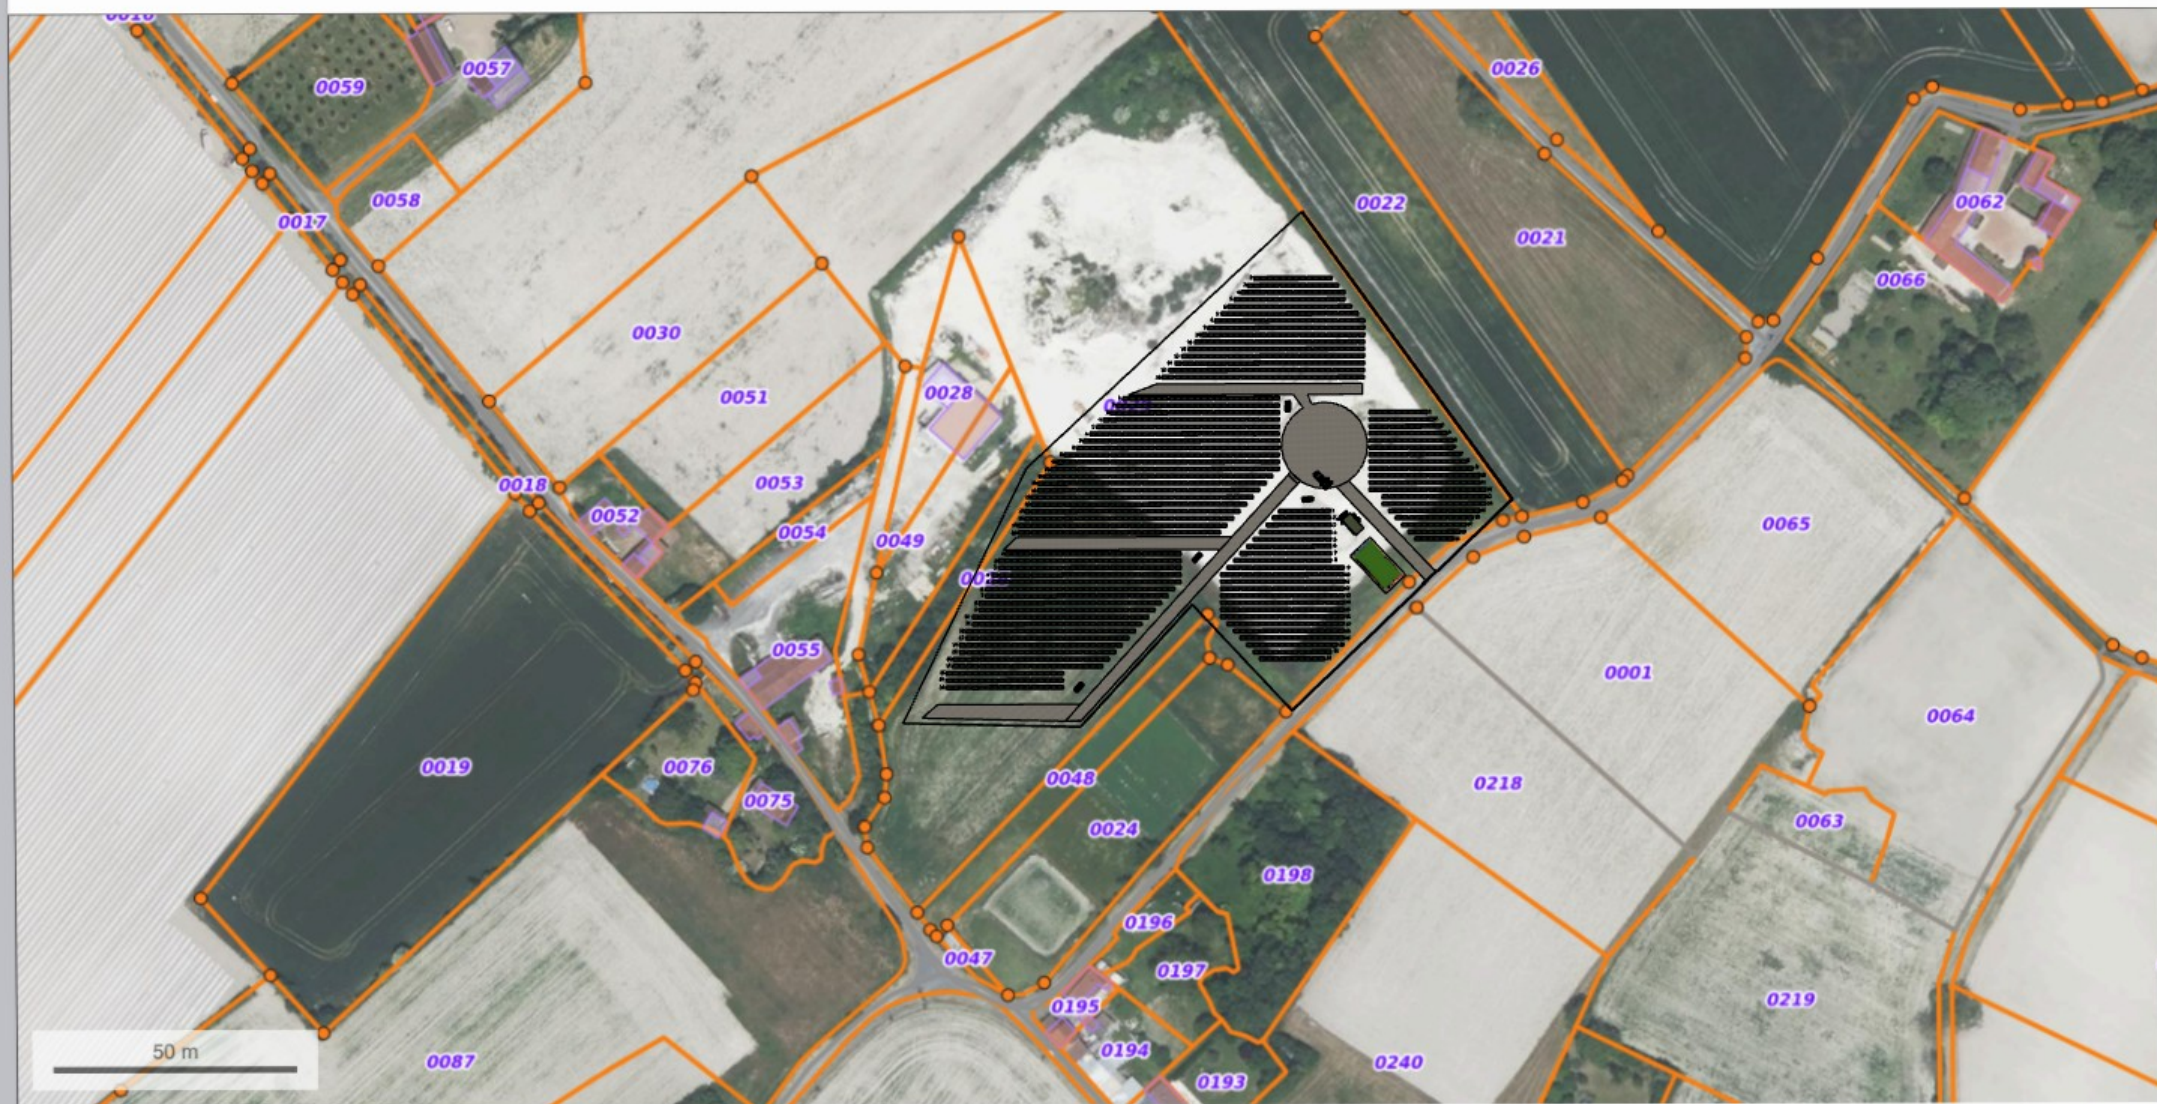

© IGN 2023 - www.geoportail.gouv.fr/mentions-legales

Longitude : 0° 14' 57" E
Latitude : 46° 54' 40" N



© IGN 2023 - www.geoportail.gouv.fr/mentions-legales

Longitude : 0° 14' 57" E
Latitude : 46° 54' 40" N



© IGN 2023 - www.geoportail.gouv.fr/mentions-legales

Longitude : 0° 14' 57" E
Latitude : 46° 54' 40" N