
ÉTUDE CAS PAR CAS :
Extension du centre d'entrainement du Paris FC

1. ANNEXE 2 - PLAN DE SITUATION
2. ANNEXE 3 - PHOTOGRAPHIES
3. ANNEXE 4A - PLAN DE PROJET
4. ANNEXE 4B - PLAN DE PROJET PHASAGE

Maîtrise d'ouvrage	**Paris Football Club Paris Orly** Voie des Saules 94310 - Orly		**ÉTUDE CAS PAR CAS**	DATE **16/03/2026** INDICE **1**
Maître d'oeuvre	**Bancilhon Architectes El.** 7rue Paul Bert - 75011 PARIS tél 015327 66 12 agence.bancilhon@free.fr	**Alisea Environnement** 16 rue Champ Lagarde - 78000 VERSAILLES tél 0139531584 contact@alisea-environnement.fr	**Atelier TEL** 5 rue du Colonel Oudot - 75012 PARIS tél 0145261236 ateliertel@gmail.com	

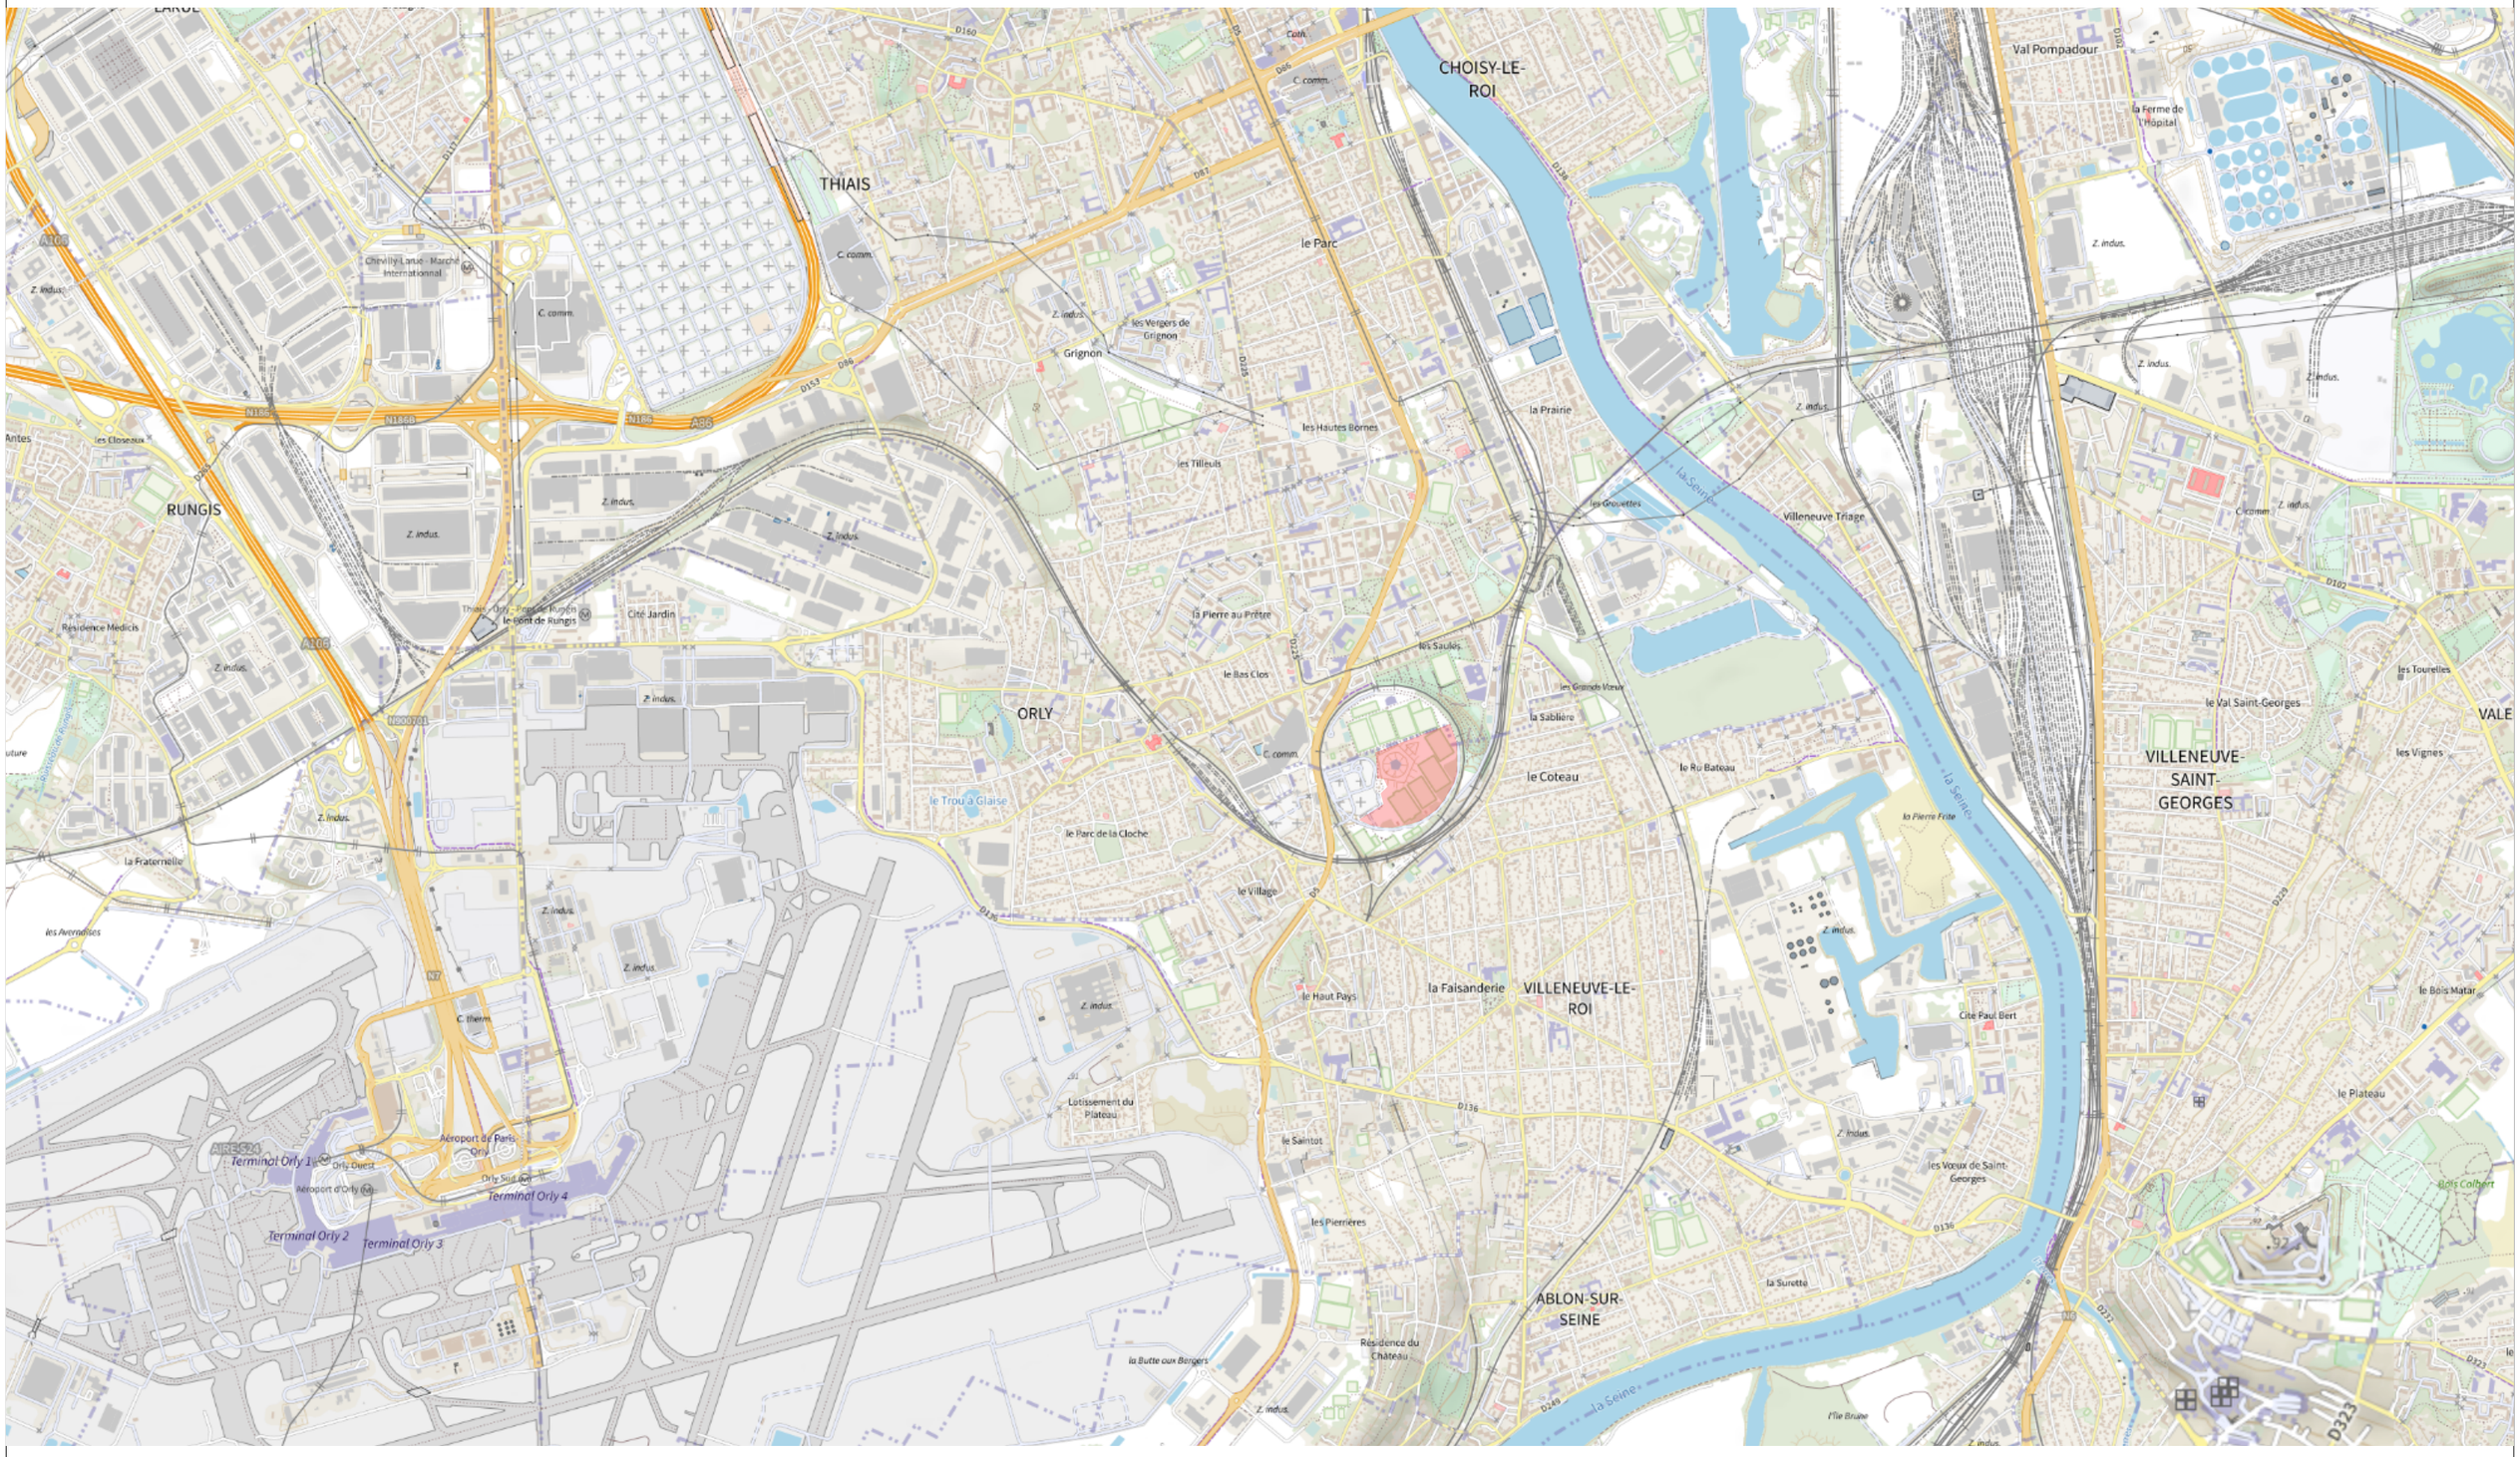

PARIS FOOTBALL CLUB

EXTENSION DU CENTRE D'ENTRAINEMENT DU PARIS FC

16/03/2026 / ÉTUDE CAS PAR CAS

ANNEXE 2 - PLAN DE SITUATION

Legende


EMPRISE DU PROJET

N

INDICE **1**

Echelle 1 : 16 000


P1 - ENTRÉE DU SITE

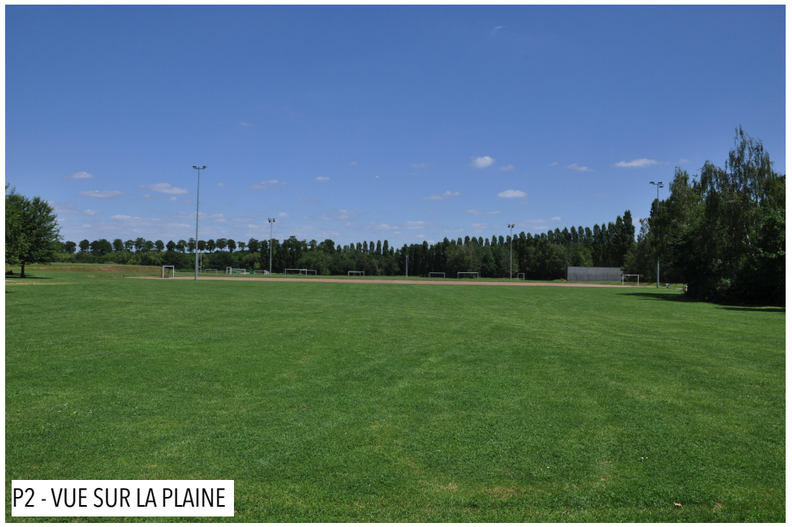
P2 - VUE SUR LA PLAINE




P3 - TERRAIN EN SCHISTE


P4 - TERRAIN EN SCHISTE ET EN HERBE


P5 - TERRAIN EN HERBE


P6 - TERRAIN EN HERBE


P7 - BENNES


P8 - TERRAIN EN HERBE ET CHEMINEMENT

PARIS FOOTBALL CLUB
EXTENSION DU CENTRE D'ENTRAINEMENT DU PARIS FC
16/03/2026 / ÉTUDE CAS PAR CAS

ANNEXE 3 - PHOTOGRAPHIES

Legende

N

INDICE
1
Echelle
SANS ÉCHELLE



PARIS FOOTBALL CLUB

EXTENSION DU CENTRE D'ENTRAINEMENT DU PARIS FC

16/03/2026 / ÉTUDE CAS PAR CAS

ANNEXE 4A - PLAN DU PROJET

Legende — EMPRISE DU PROJET

N

INDICE **1**

Echelle 1 : 16 000

PARIS FOOTBALL CLUB

EXTENSION DU CENTRE D'ENTRAINEMENT DU PARIS FC

16/03/2026 / ÉTUDE CAS PAR CAS

ANNEX 4B - PLAN DU PROJET PHASAGE

Legende

- EMPRISE DU PROJET
- PHASE 1
- PHASE 2 - NON DÉCIDÉE À CETTE DATE

N

INDICE **1**

Echelle 1 : 16 000