



Annexe 3 – Plan Cadastral

Parcelle Cadastral

Section B

Parcelles 176 , 177 , 178 , 179, 180 , 571 ,
917 , 919



Superficie du Site

Superficie totale : 323 523 m²

Surface plancher du projet : 729 m²

Echelle

1:5000

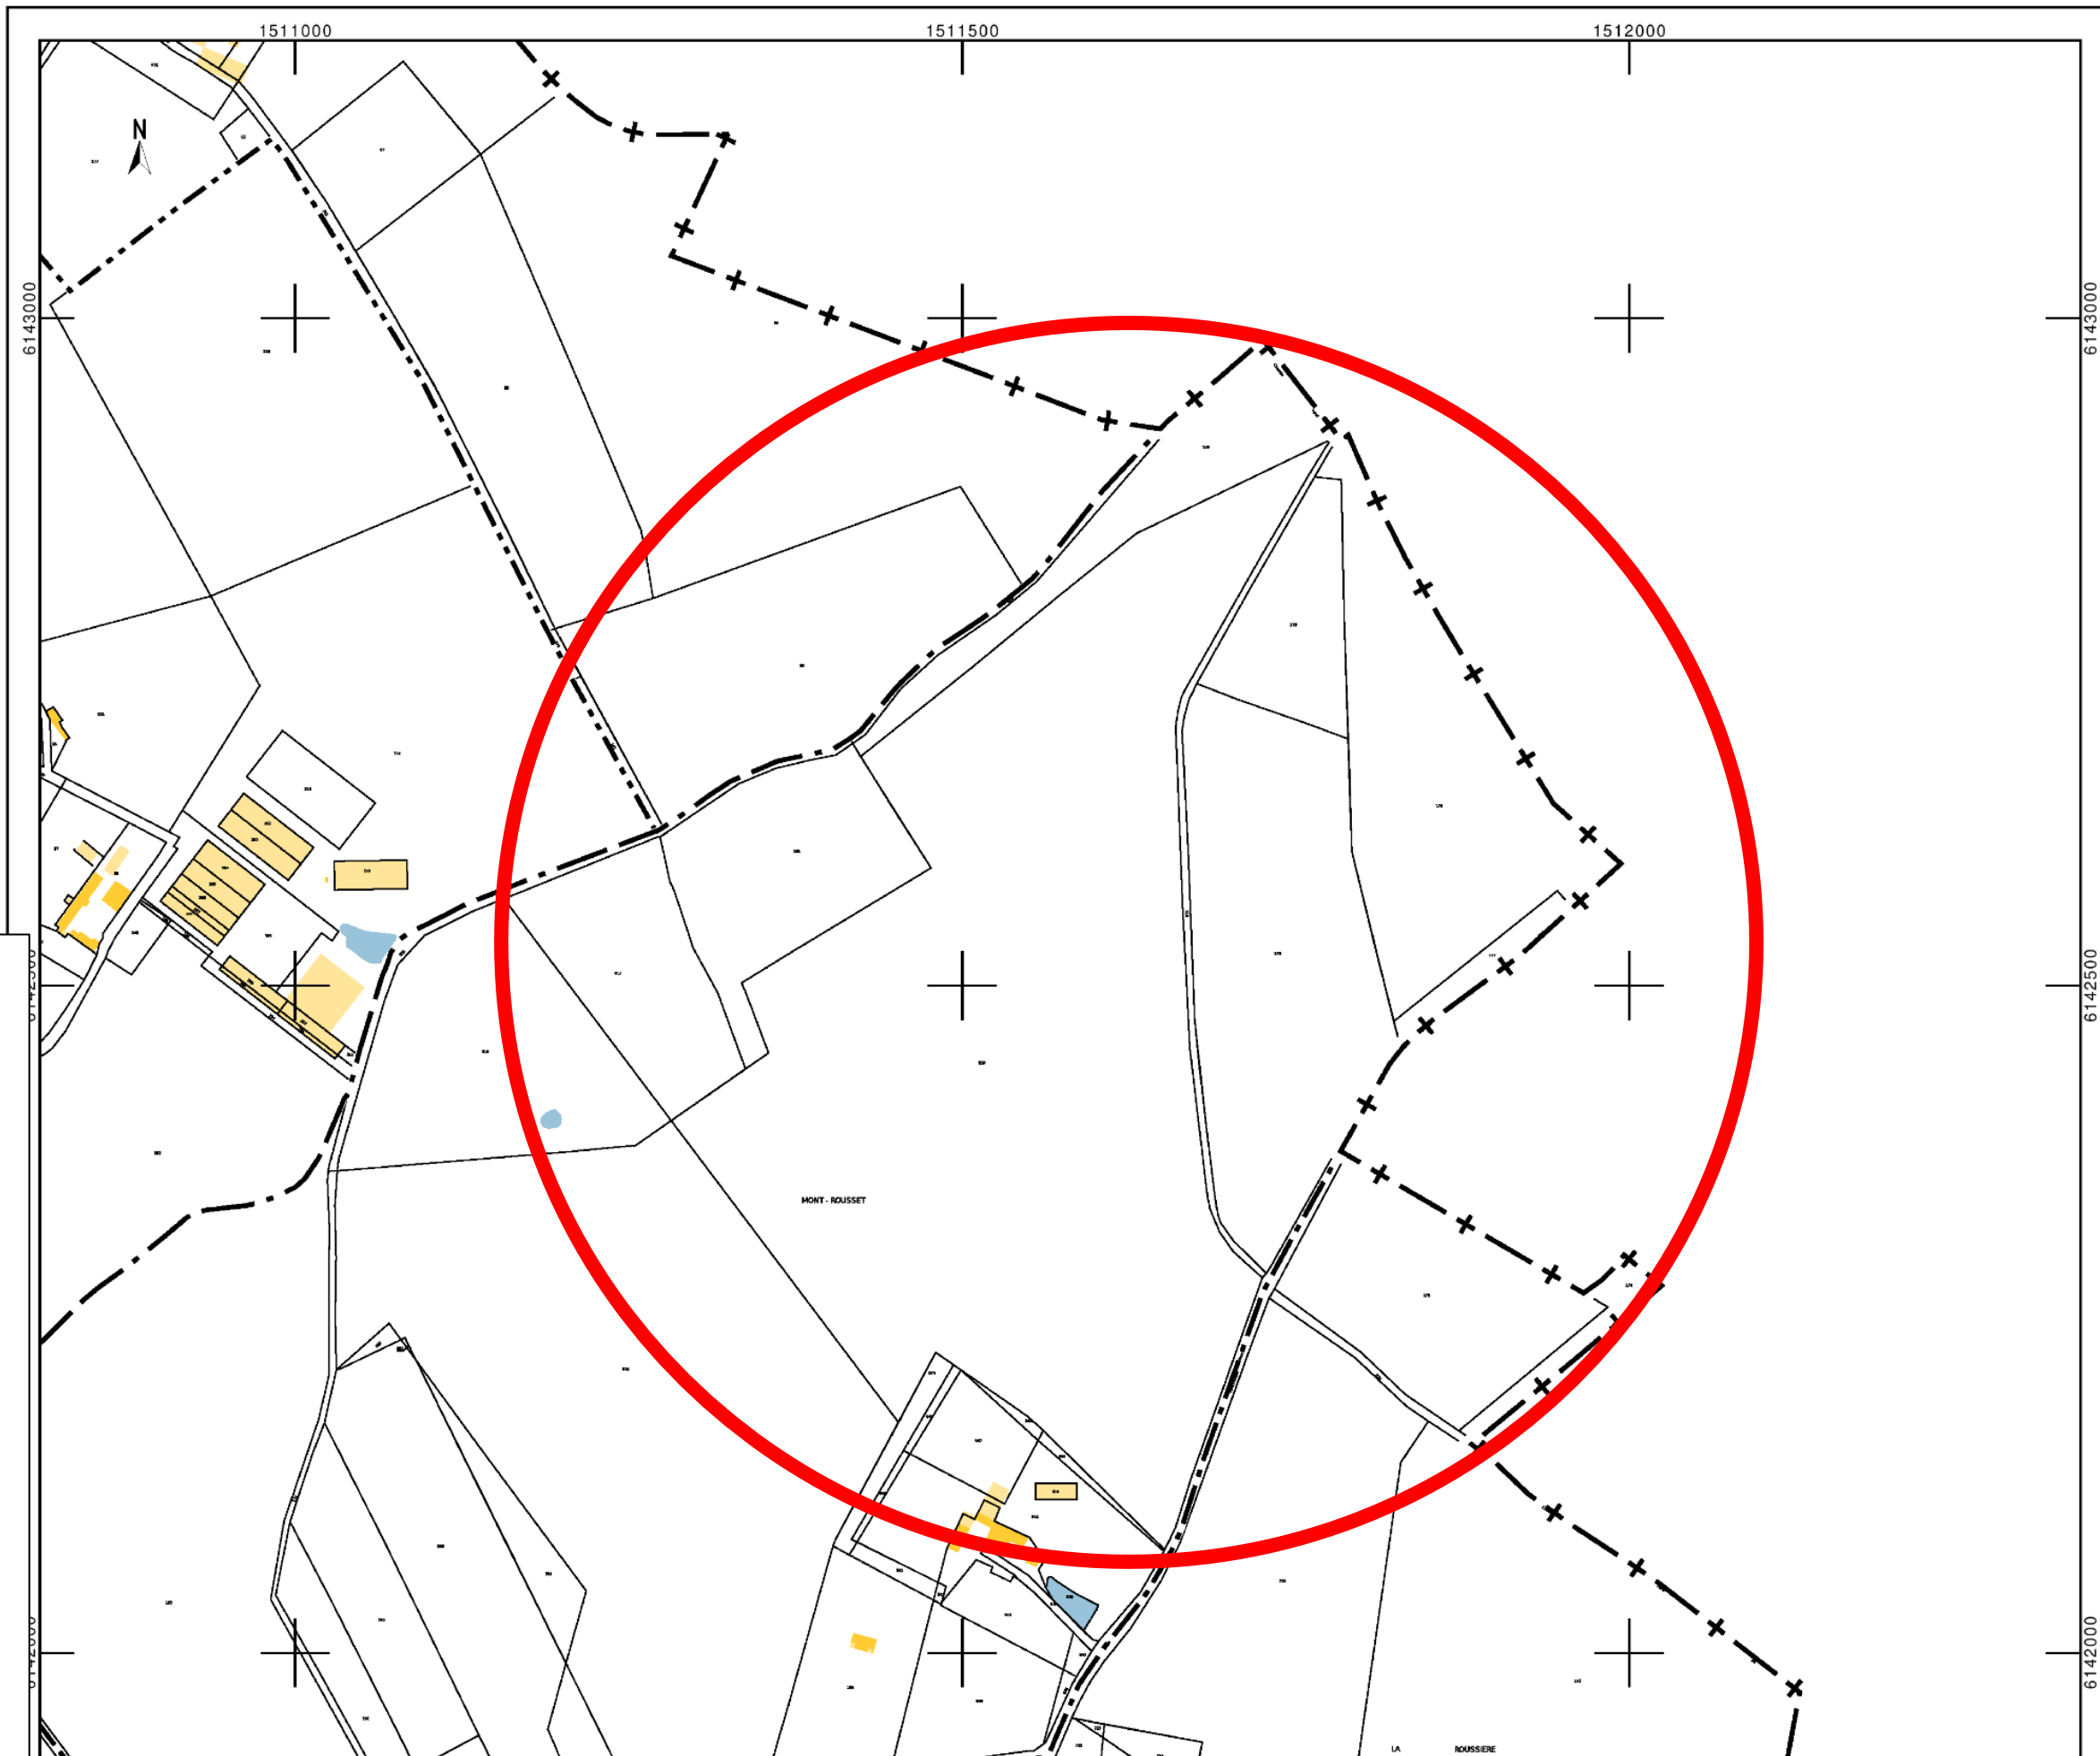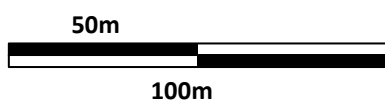

Commune de Dienné

Page 5

SAS CS 129

Demande d'examen au cas par cas concernant l'installation d'une centrale agrivoltaïque
comprenant des locaux techniques

Planches graphiques du dossier de
demande d'examen au cas par cas

Annexe 3

Village, 20251 PANCHERACCIA

Téléphone : 07.43.55.49.56
E-mail : sol-continent@corsicasole.com