



Irrigation  
Eau - domestique  
- industrielle  
Station de pompage  
Forages horizontaux  
Réseau enterré

**AVRIL 2026**

**SCEA DU MONTANT**  
**Mme Claire DECOLNET**  
**4 rue du Quesne**  
**80132 QUESNOY LE MONTANT**


**PROJET**  
**CAPTAGE IRRIGATION**  
**Les Quatorzes**  
**QUESNOY LE MONTANT**


- x Extrait Carte I.G.N**
- x Coupe géologique et Technique**
- x Pompage d'Essais**
- x Cadastre: Section : ZE Parcelle n° : 7**

**x Indice BRGM :**

**x Déclaration DREAL :**

2, rue de la République - **80800 CERISY** - Tél. **03 22 76 65 48** • Fax. 03 22 76 64 55  
E-mail : [contact@picardie-forages.fr](mailto:contact@picardie-forages.fr) - Site : [www.picardie-forages.fr](http://www.picardie-forages.fr)

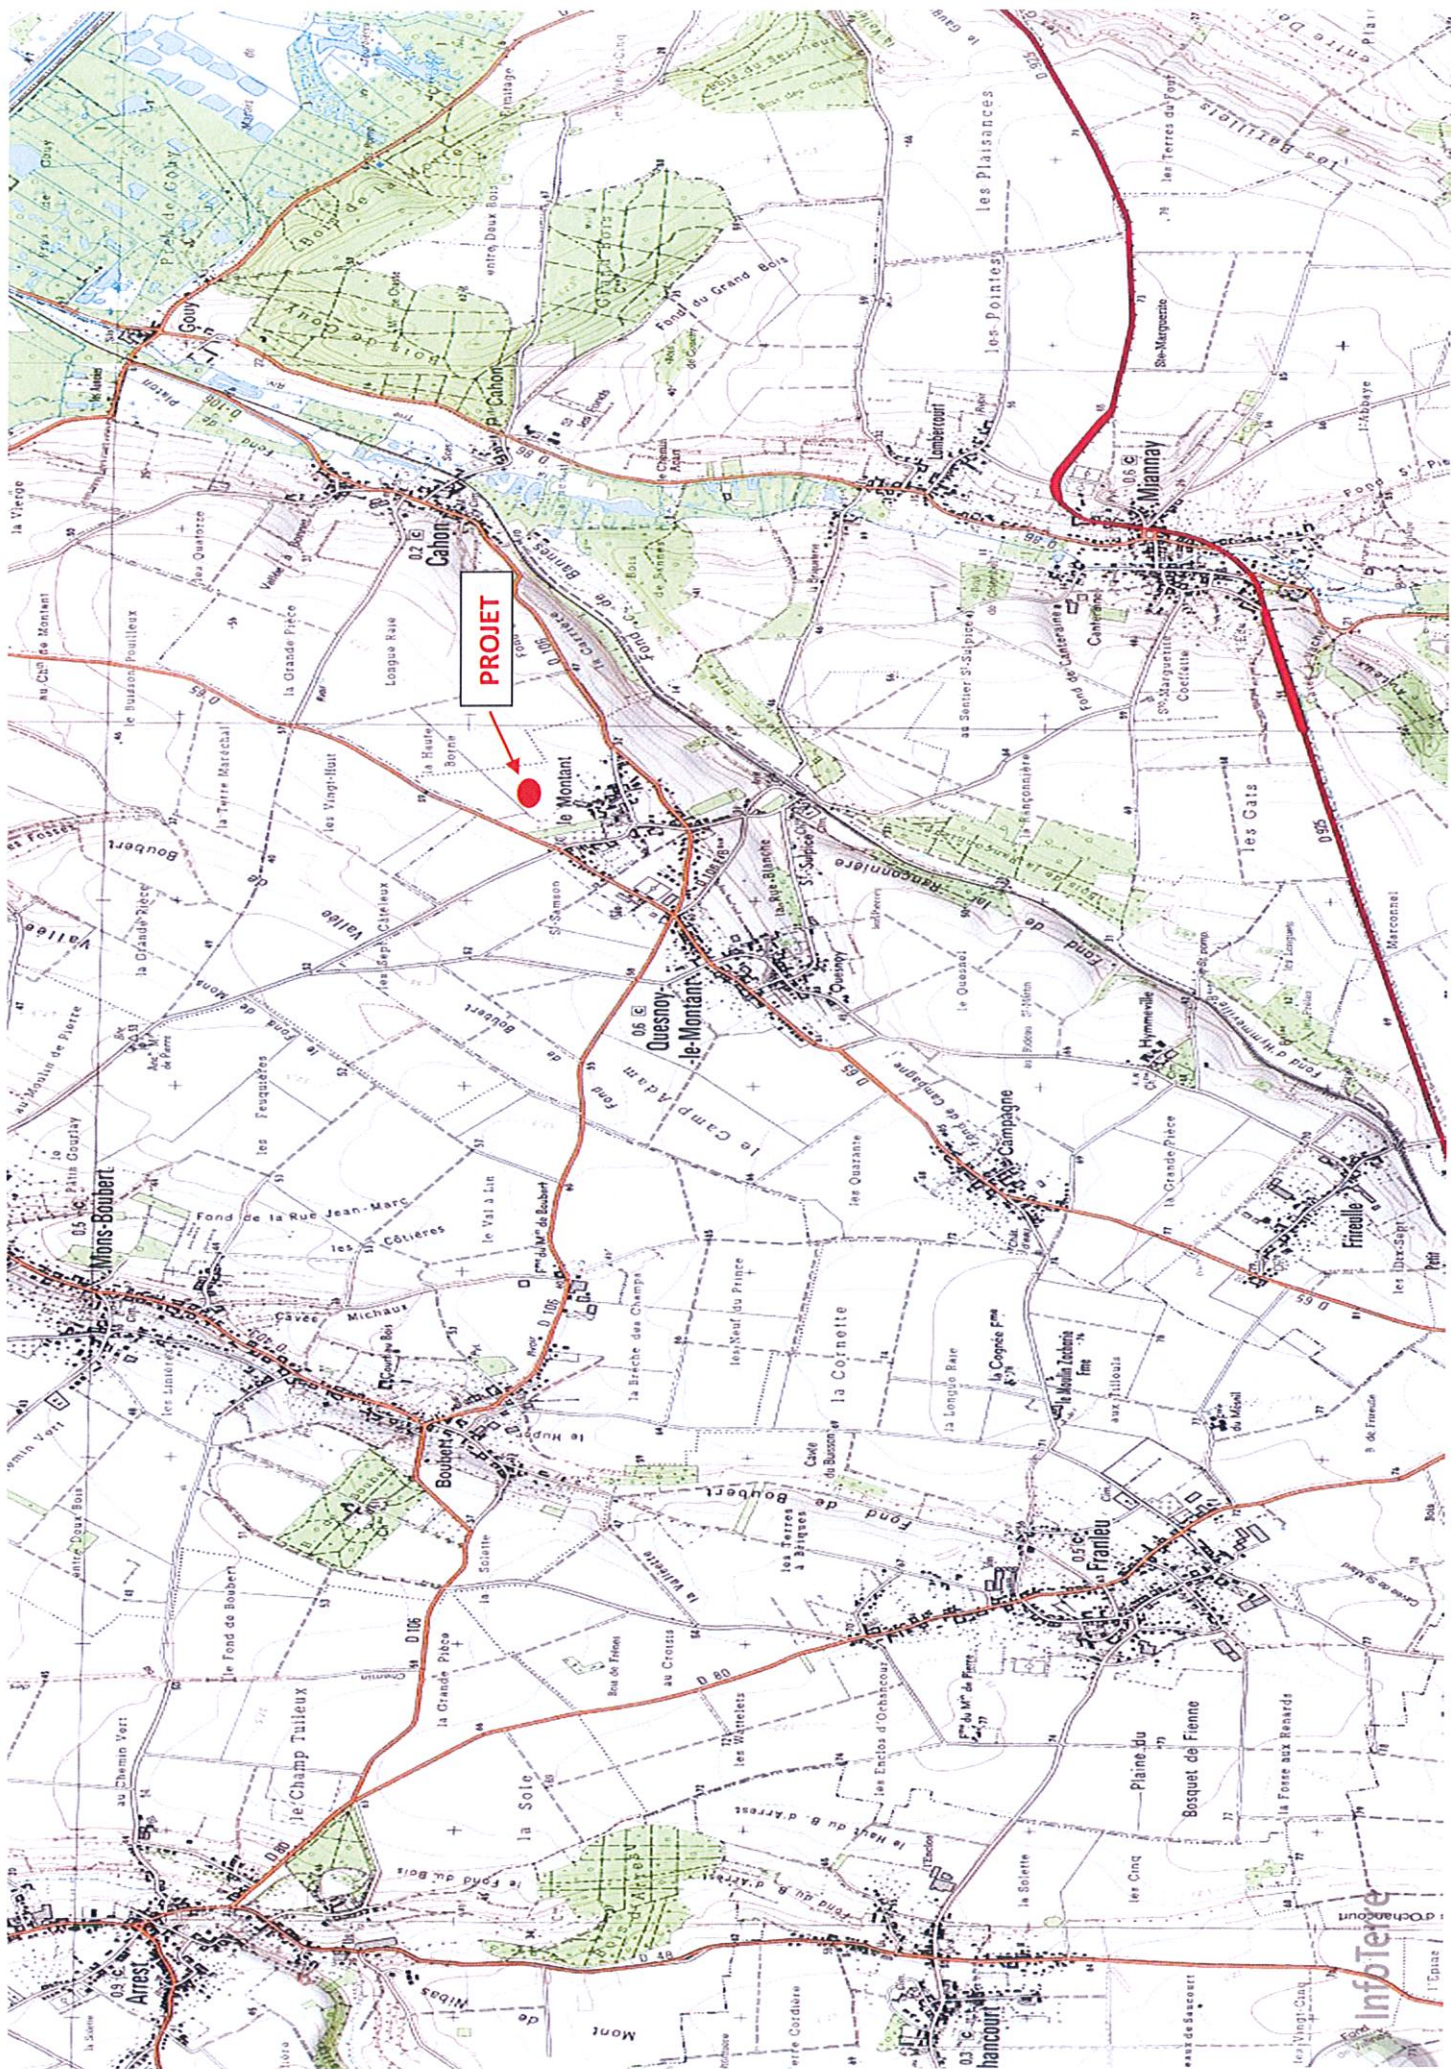

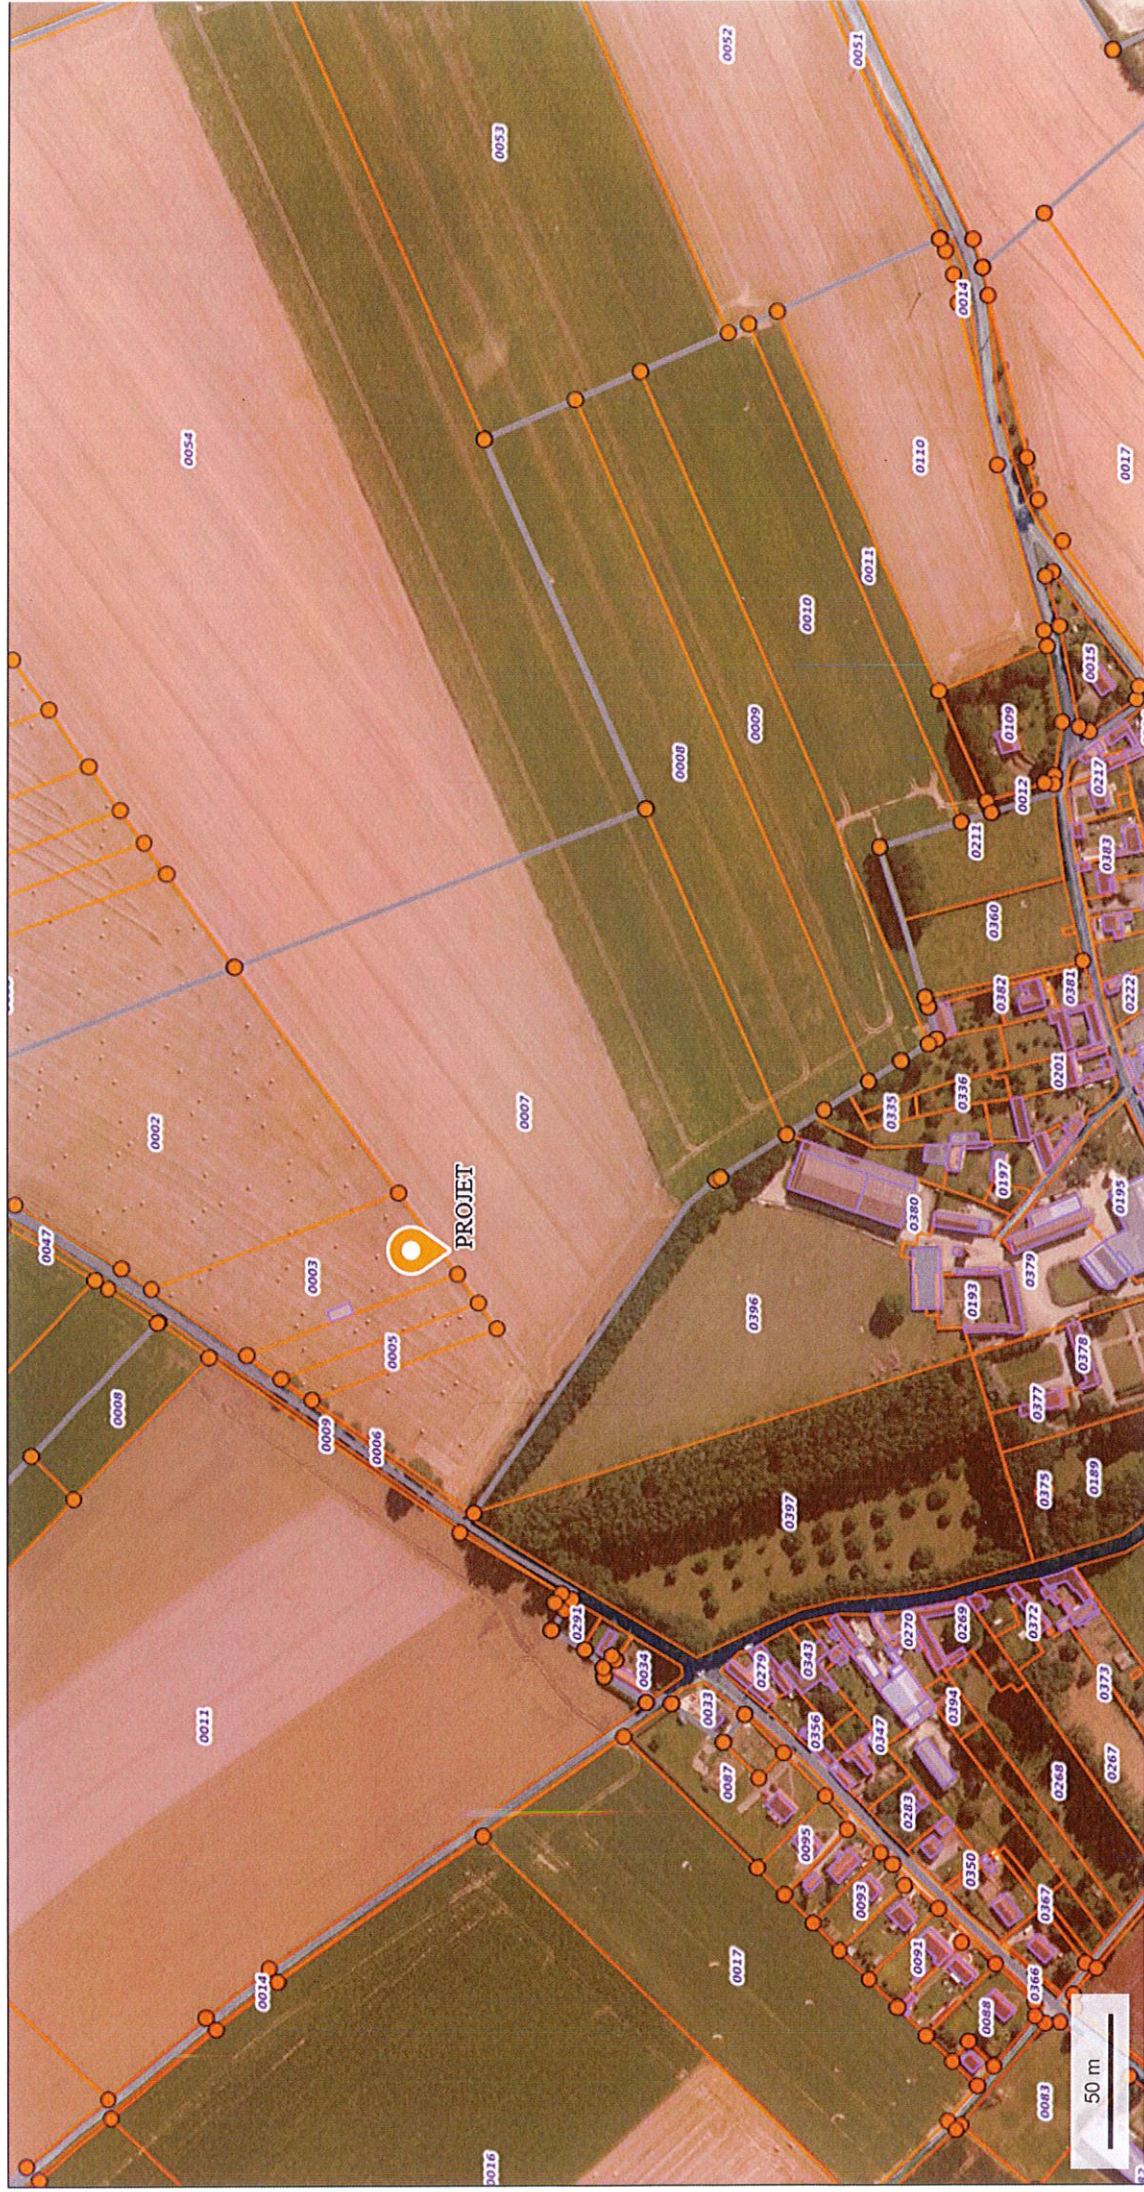

© IGN 2023 - [www.geoportail.gouv.fr/mentions-legales](http://www.geoportail.gouv.fr/mentions-legales)

SCEA DU MONTANT Mme Claire de COLNET 80132 QUESNOY LE MONTANT ZE 7

Longitude :

1° 42' 14" E

Latitude :

1 sur 1

09/04/2026, 10:15

Département :  
SOMME

Commune :  
QUESNOY-LE-MONTANT

Section : ZE  
Feuille : 000 ZE 01

Échelle d'origine : 1/2000  
Échelle d'édition : 1/2000

Date d'édition : 09/04/2026  
(fuseau horaire de Paris)

Coordonnées en projection : RGF93CC50  
©2022 Direction Générale des Finances  
Publiques


DIRECTION GÉNÉRALE DES FINANCES PUBLIQUES

-----  
EXTRAIT DU PLAN CADASTRAL  
-----

Le plan visualisé sur cet extrait est géré  
par le centre des impôts foncier suivant :  
SDIF de la Somme  
1-3 rue Pierre Rollin 80023  
80023 Amiens Cedex 3  
tél. 03.22.46.83.83 -fax  
sdif.somme.ptgc@dgfip.finances.gouv.fr

Cet extrait de plan vous est délivré par :

cadastre.gouv.fr

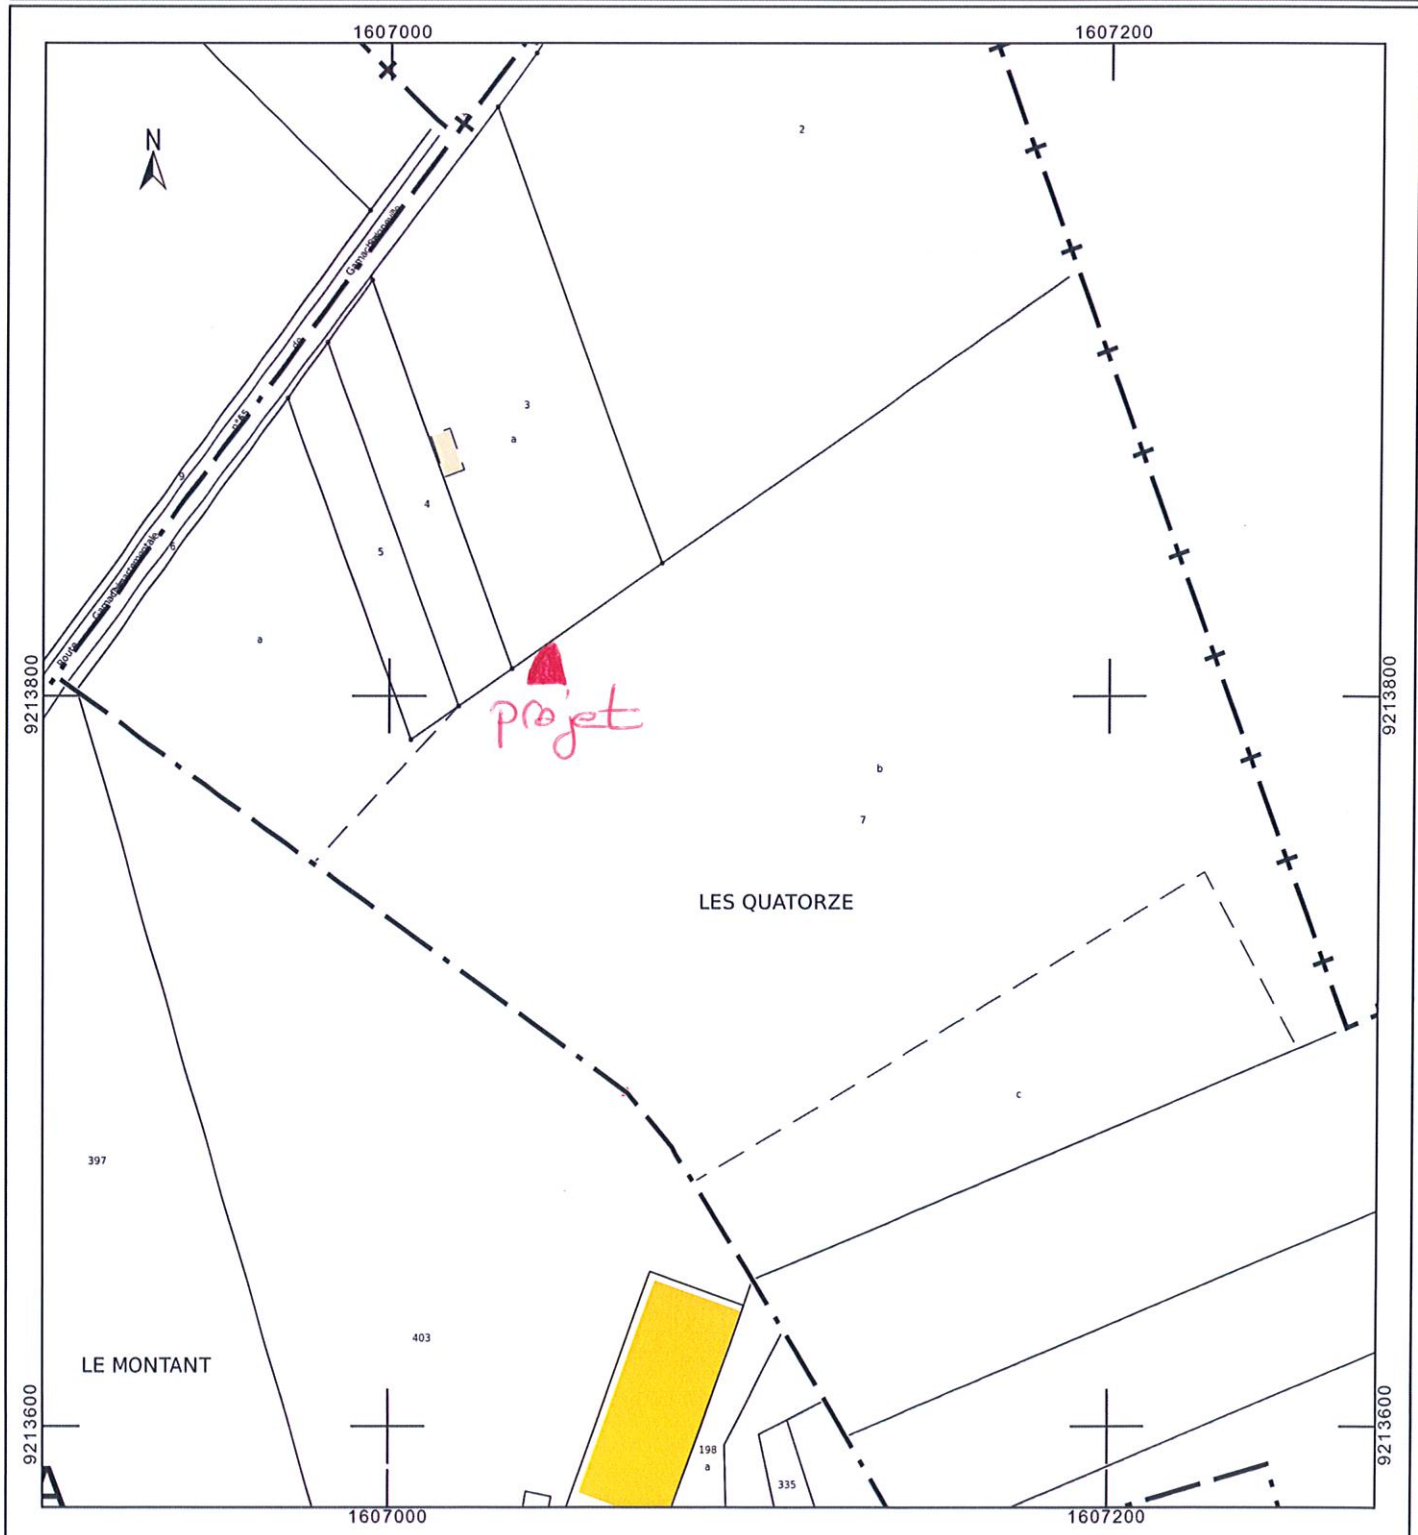

# DOSSIER TECHNIQUE

## PROJET:CAPTAGE IRRIGATION



|                  |                                                                    |
|------------------|--------------------------------------------------------------------|
| Entreprise:      | PICARDIE FORAGES SARL                                              |
| Client:          | SCEA DU MONTANT<br>Mme Claire DECOLNET<br>80132 QUESNOY LE MONTANT |
| Maître d'oeuvre: | SCEA DU MONTANT<br>Mme Claire DECOLNET<br>80132 QUESNOY LE MONTANT |
| Exploitant:      | SCEA DU MONTANT<br>Mme Claire DECOLNET<br>80132 QUESNOY LE MONTANT |

Code National BSS :

N° Déclaration \*\* :

Police de l'eau \* :

\* Numéro de déclaration au titre de la police de l'eau

\*\* N° d'enregistrement de déclaration préalable

Lieu de l'ouvrage : Les Quatorze (Section ZE Parcelle n°07)  
80132 QUESNOY LE MONTANT

Coordonnées : Longitude 606 937 Latitude 7 002 840 Altitude : 60.00 m  
Zone Lambert-93 métrique

Nombre de forages : 1

|                                  |               |                           |                      |
|----------------------------------|---------------|---------------------------|----------------------|
| <u>Date début de l'ouvrage :</u> | 29/06/2026    | <u>Resp. M. Ouvrage :</u> | MR DE COLNET         |
| <u>Date fin de l'ouvrage :</u>   | 09/07/2026    | <u>Resp. M. Oeuvre :</u>  |                      |
| <u>Machine :</u>                 | INGERSOLL R32 | <u>Resp. Chantier :</u>   | MR TINENCOURT JEROME |

|                                       |            |                                       |             |
|---------------------------------------|------------|---------------------------------------|-------------|
| <u>Date début pompage :</u>           | 06/07/2026 | <u>Niveau statique non perturbé :</u> | 46.00 m     |
| <u>Date fin de pompage :</u>          | 09/07/2026 | <u>Débit Maxi. d'essai :</u>          | 125.00 m3/h |
| <u>Nombre de nappes identifiées :</u> | 1          | <u>Rabattement correspondant :</u>    | 0.00 m      |

Notes : DATES-NIVEAUX EAU ET DEBITS PREVISIONNELS

# TRONCONS de L'OUVRAGE

## PROJET:CAPTAGE IRRIGATION



**Client:** SCEA DU MONTANT  
**Maître d'oeuvre:** SCEA DU MONTANT  
**Lieu de l'ouvrage :** Les Quatorze (Section ZE Parcelle n°07)  
**80132 QUESNOY LE MONTANT**

### LITHOLOGIE

| De    | à     | Libellé               |
|-------|-------|-----------------------|
| 0.00  | 4.00  | LIMONS                |
| 4.00  | 30.00 | CRAIE BLANCHE TENDRE  |
| 30.00 | 80.00 | CRAIE BLANCHE A SILEX |

### FORAGE

| De   | à     | Ø"     | Ømm    | Mode de forage | Fluide de forage |
|------|-------|--------|--------|----------------|------------------|
| 0.00 | 80.00 | 15"3/4 | 400.00 | Rotary         | Eau-claire       |

\* Reconnaissance

### TUBAGE

| De    | à     | Ø"     | Ømm    | Epais. | Ecra. | Nature du tubage | Type           | Slot | Vide % |
|-------|-------|--------|--------|--------|-------|------------------|----------------|------|--------|
| -0.50 | 20.00 | 12"3/8 | 315.00 | 11.00  |       | P.v.c.-lisse     | Tube-plein     |      |        |
| 20.00 | 50.00 | 12"3/8 | 315.00 | 15.00  |       | P.v.c.-lisse     | Tube-plein     |      |        |
| 50.00 | 80.00 | 12"3/8 | 315.00 | 9.50   |       | P.v.c.-lisse     | Crepine fentes | 3.00 | 12     |

### REEMPLISSAGE

| De    | à     | Ø"     | Ømm    | Matériau      | Nature               | Méthode de pose | Texture | Gra. (mm) | Vol. m3 |
|-------|-------|--------|--------|---------------|----------------------|-----------------|---------|-----------|---------|
| 0.00  | 20.00 | 12"3/8 | 315.00 | Ciment        | Clk                  | Gravitaire      |         |           | 0.88    |
| 20.00 | 40.00 | 12"3/8 | 315.00 | Gravier       | Graviers siliceux du | Gravitaire      | Roule   | 4.00-8.00 | 0.94    |
| 40.00 | 48.00 | 12"3/8 | 315.00 | Ciment        | Clk                  | Gravitaire      |         |           | 0.35    |
| 48.00 | 49.00 | 12"3/8 | 315.00 | Billes-argile | Compactonite         |                 |         |           |         |

### ACCESSOIRE

| De    | à     | Type d'accessoire |
|-------|-------|-------------------|
| -0.50 | -0.50 | Capot             |
| 48.00 | 49.00 | Jupe              |

# PROJET:CAPTAGE IRRIGATION

Travaux réalisés : 111  
du : 29/06/2026 au : 09/07/2026


Client : SCEA DU MONTANT  
Maitre d'oeuvre : SCEA DU MONTANT  
Localisation de l'ouvrage : Les Quatorze (Section ZE Parcelle n°07)  
80132 QUESNOY LE MONTANT

Coordonnées de l'ouvrage :  
Lambert-93 métrique  
Longitude (X): 606 937  
Latitude (Y): 7 002 840  
Altitude sol (Z): +60,000 m

Echelle : 1/405

Profondeurs en m au-dessous du repère zéro sol (signe + au-dessus)

Nombre de forages : 1

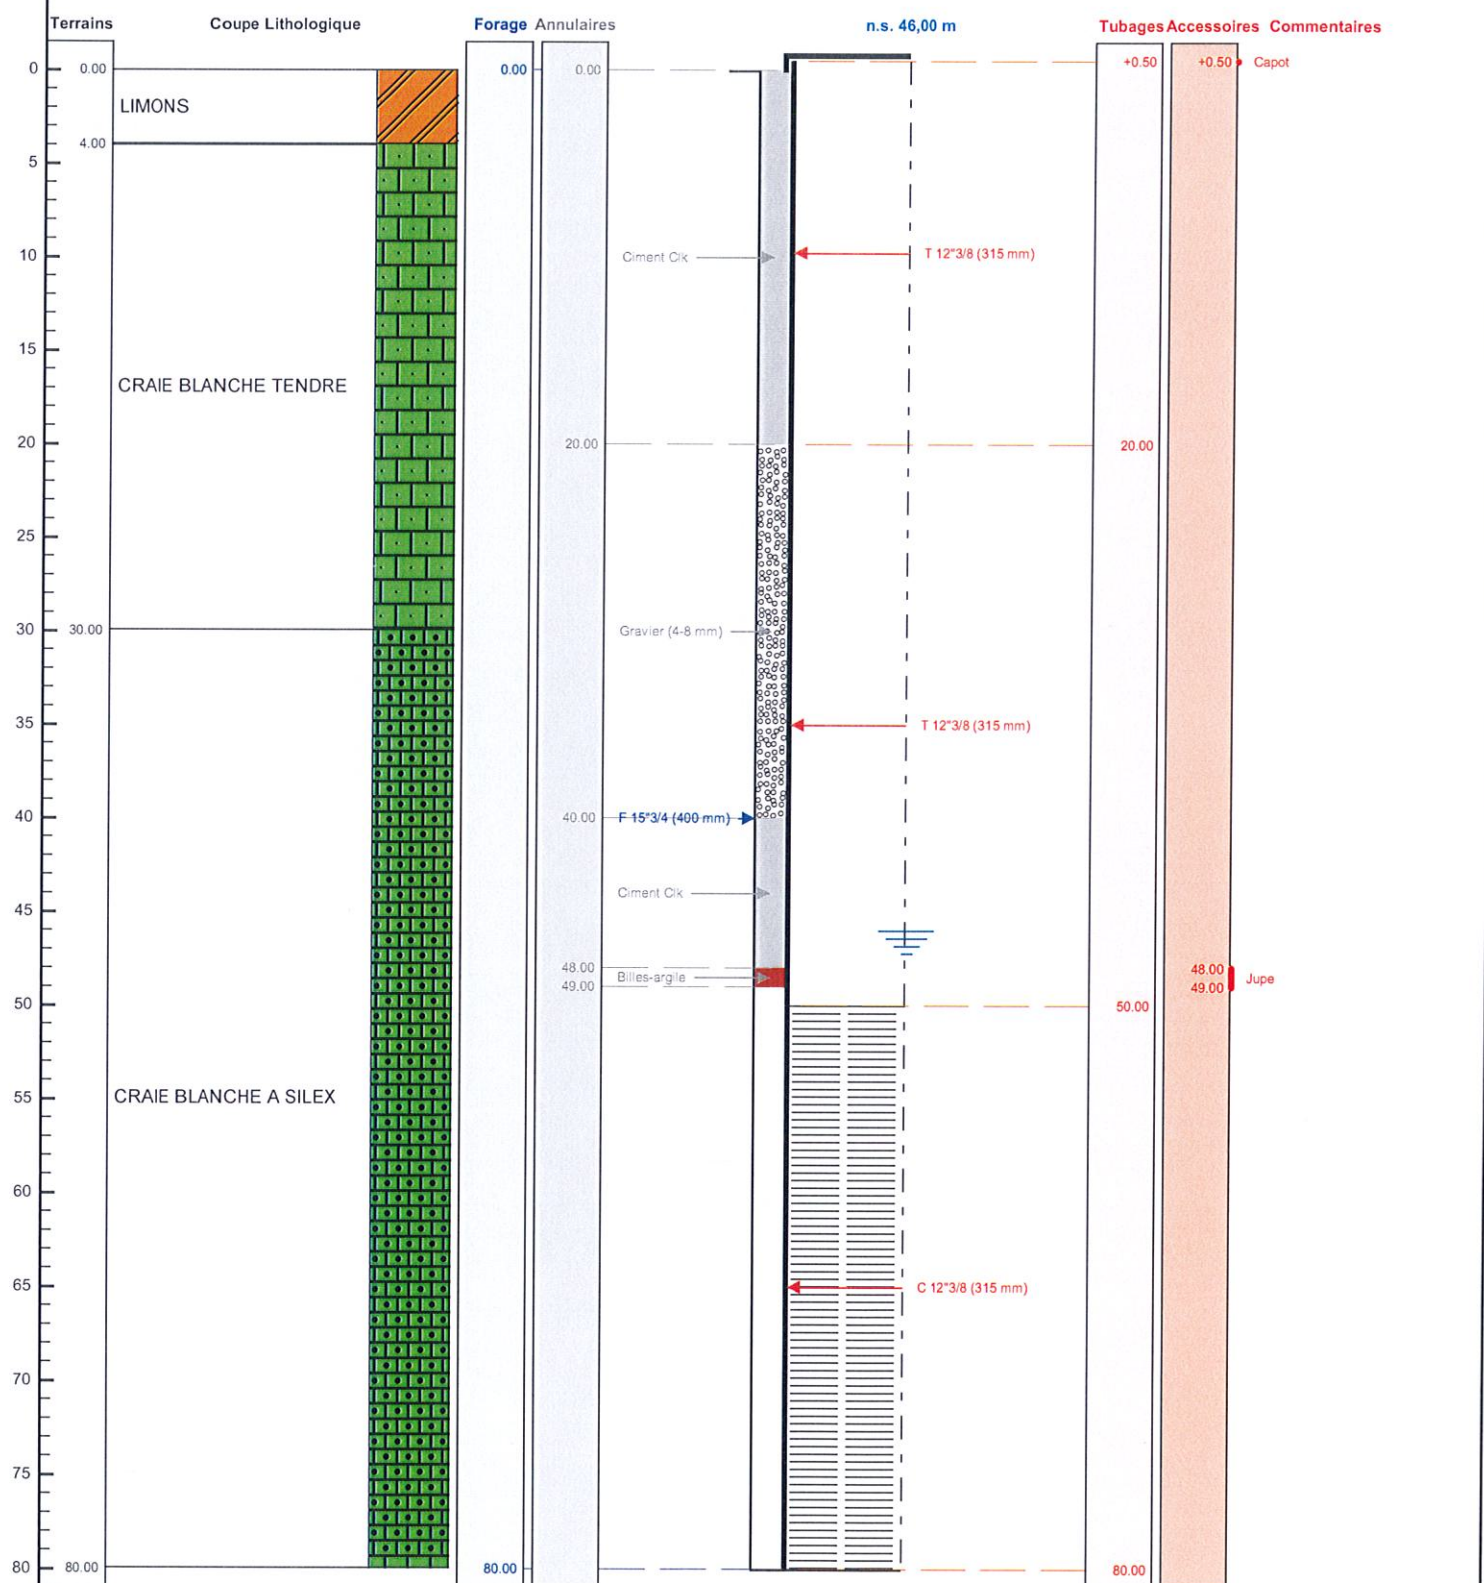

Le 20/04/26 à Cergy  
CERTIFIE CONFORME A L'OUVRAGE EXECUTE  
Tampon et signature du chef d'entreprise

**SARL PICARDIE FORAGES**  
RECHERCHES ET FORAGES  
2. RUE DE LA RECHERCHE  
95000 CERGY  
Tél : 01 30 00 00 00  
APE 4313Z  
PICARDIE FORAGES FR