

OPERATION 10 – ANNEXE 4 – Règlements d’urbanisme

1. RECAPITULATIF DES DOCUMENTS D’URBANISME ET ZONAGE


Projet = 14 communes

SECTION	OUVRAGES	COMMUNES	DOCUMENT URBANISME	ZONAGES TRAVERSES PAR LE PROJET
3	CANALISATIONS	LE BOURG d’HEM	RNU	
3	CANALISATIONS	ANZEME	RNU	
3	CANALISATIONS	CHAMPSANGLARD	Carte communale	
4	CANALISATIONS	JOUILLAT	Carte communale	
4	CANALISATIONS	GLENIC	RNU	
4	CANALISATIONS	SAINT FIEL	PLU	A / Uva / Uc / N / Maillage bocager à préserver
4	CANALISATIONS	SAINT SULPICE LE GUERETOIS	RNU	
4	CANALISATIONS	GUERET	PLU	N / UC / Nta / UD / UCa
1	STATION DE REPRISE	GUERET	PLU	UCa
5	CANALISATIONS	GUERET	PLU	UCa / UD / N / UJ
5	CANALISATIONS	SAINTE-FEYRE	PLU	
5	CANALISATIONS	LA SAUNIERE	RNU	
5	CANALISATIONS	SAINT-YRIEIX-LES-BOIS	carte communale	
5	CANALISATIONS	SOUS PARSAT	RNU	
5	CANALISATIONS	LE DONZEIL	RNU	
5	CANALISATIONS	CHAMBERAUD	RNU	
2	RESERVOIR	CHAMBERAUD	RNU	

2. PLAN DE PREVENTION DES RISQUES NATURELS D'INONDATION (PPRNI)

Section 4 – Commune de Glénic – Canalisations entre la station de reprise de Pisseratte et le réservoir de Chamberaud

La traversée de la Creuse est située en zones inondables selon le PPRNI de Glénic, approuvé le 08/08/1984. Le risque d'inondation est une crue à débordement lent de cours d'eau

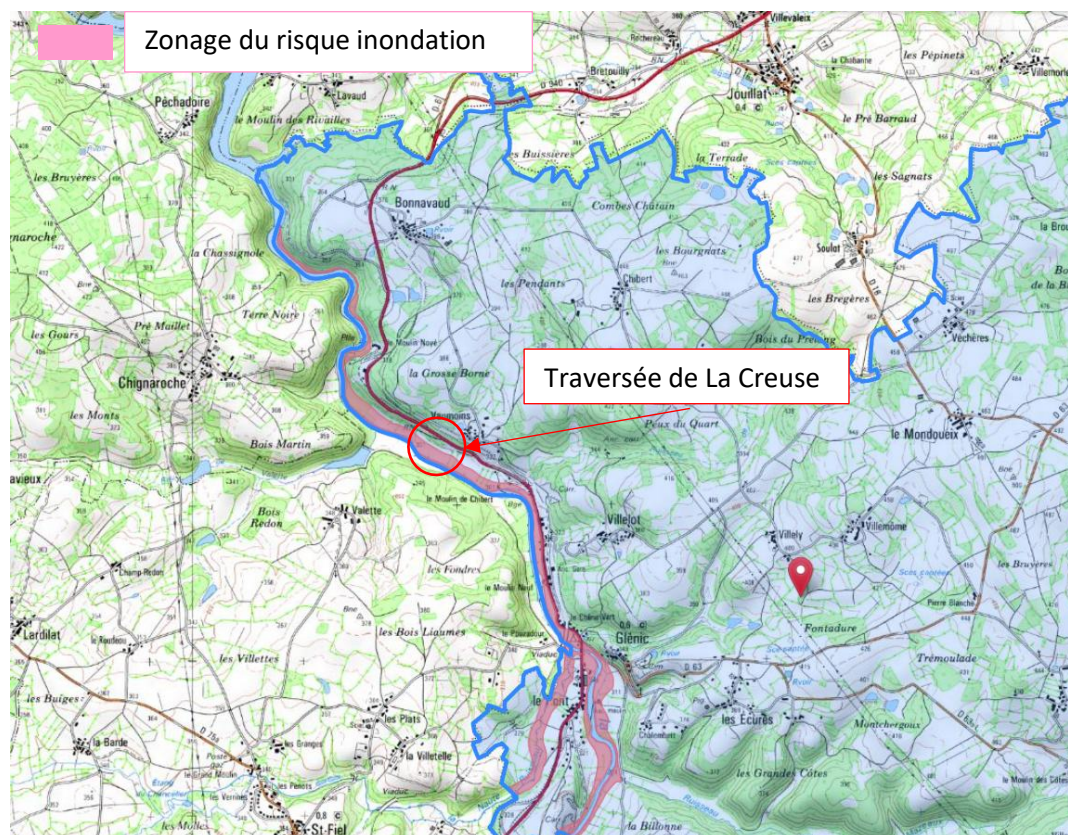


En revanche le projet se trouve strictement en dehors de la zone inondable du PPRNI de Guéret/Sainte-Feyre.

3. PLU CONCERNES PAR LE PROJET

Légende :

: Emprise projet

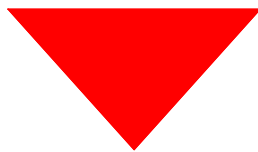

Syndicat des Eaux Creusoises
2 rue Hubert GAUDRIOT
23 000 GUERET

OPÉRATION 10

AVP

PLU GUERET

N° Pièce : 1
Echelle : 1/2000

N°d'affaire	Emetteur	Phase	Nature document	N° chrono	Indice	Nom document
01240913	0121	AVP	PG	01	A	plu gueret

SUIVI DU DOCUMENT :

DATE	ETABLI PAR	APPROUVE PAR	OBJET REVISION
02/12/2025	S.FEUERSTOSS	G. VENIANT	Première émission




INFRALIM
Société pour un environnement durable
11 avenue du Bourbonnais
BP47
23001 GUERET
Cedex 1

InterSIE
5 bis rue de Metz
63000 CLERMONT-FERRAND

LARBRE INGÉNIERIE
ÉNERGIE-ENVIRONNEMENT
2 avenue Pierre Mendès France
23000 GUERET


VRD'eau
CONSEILS
61 rue de Vernet
23000 GUERET

Groupe MERLIN

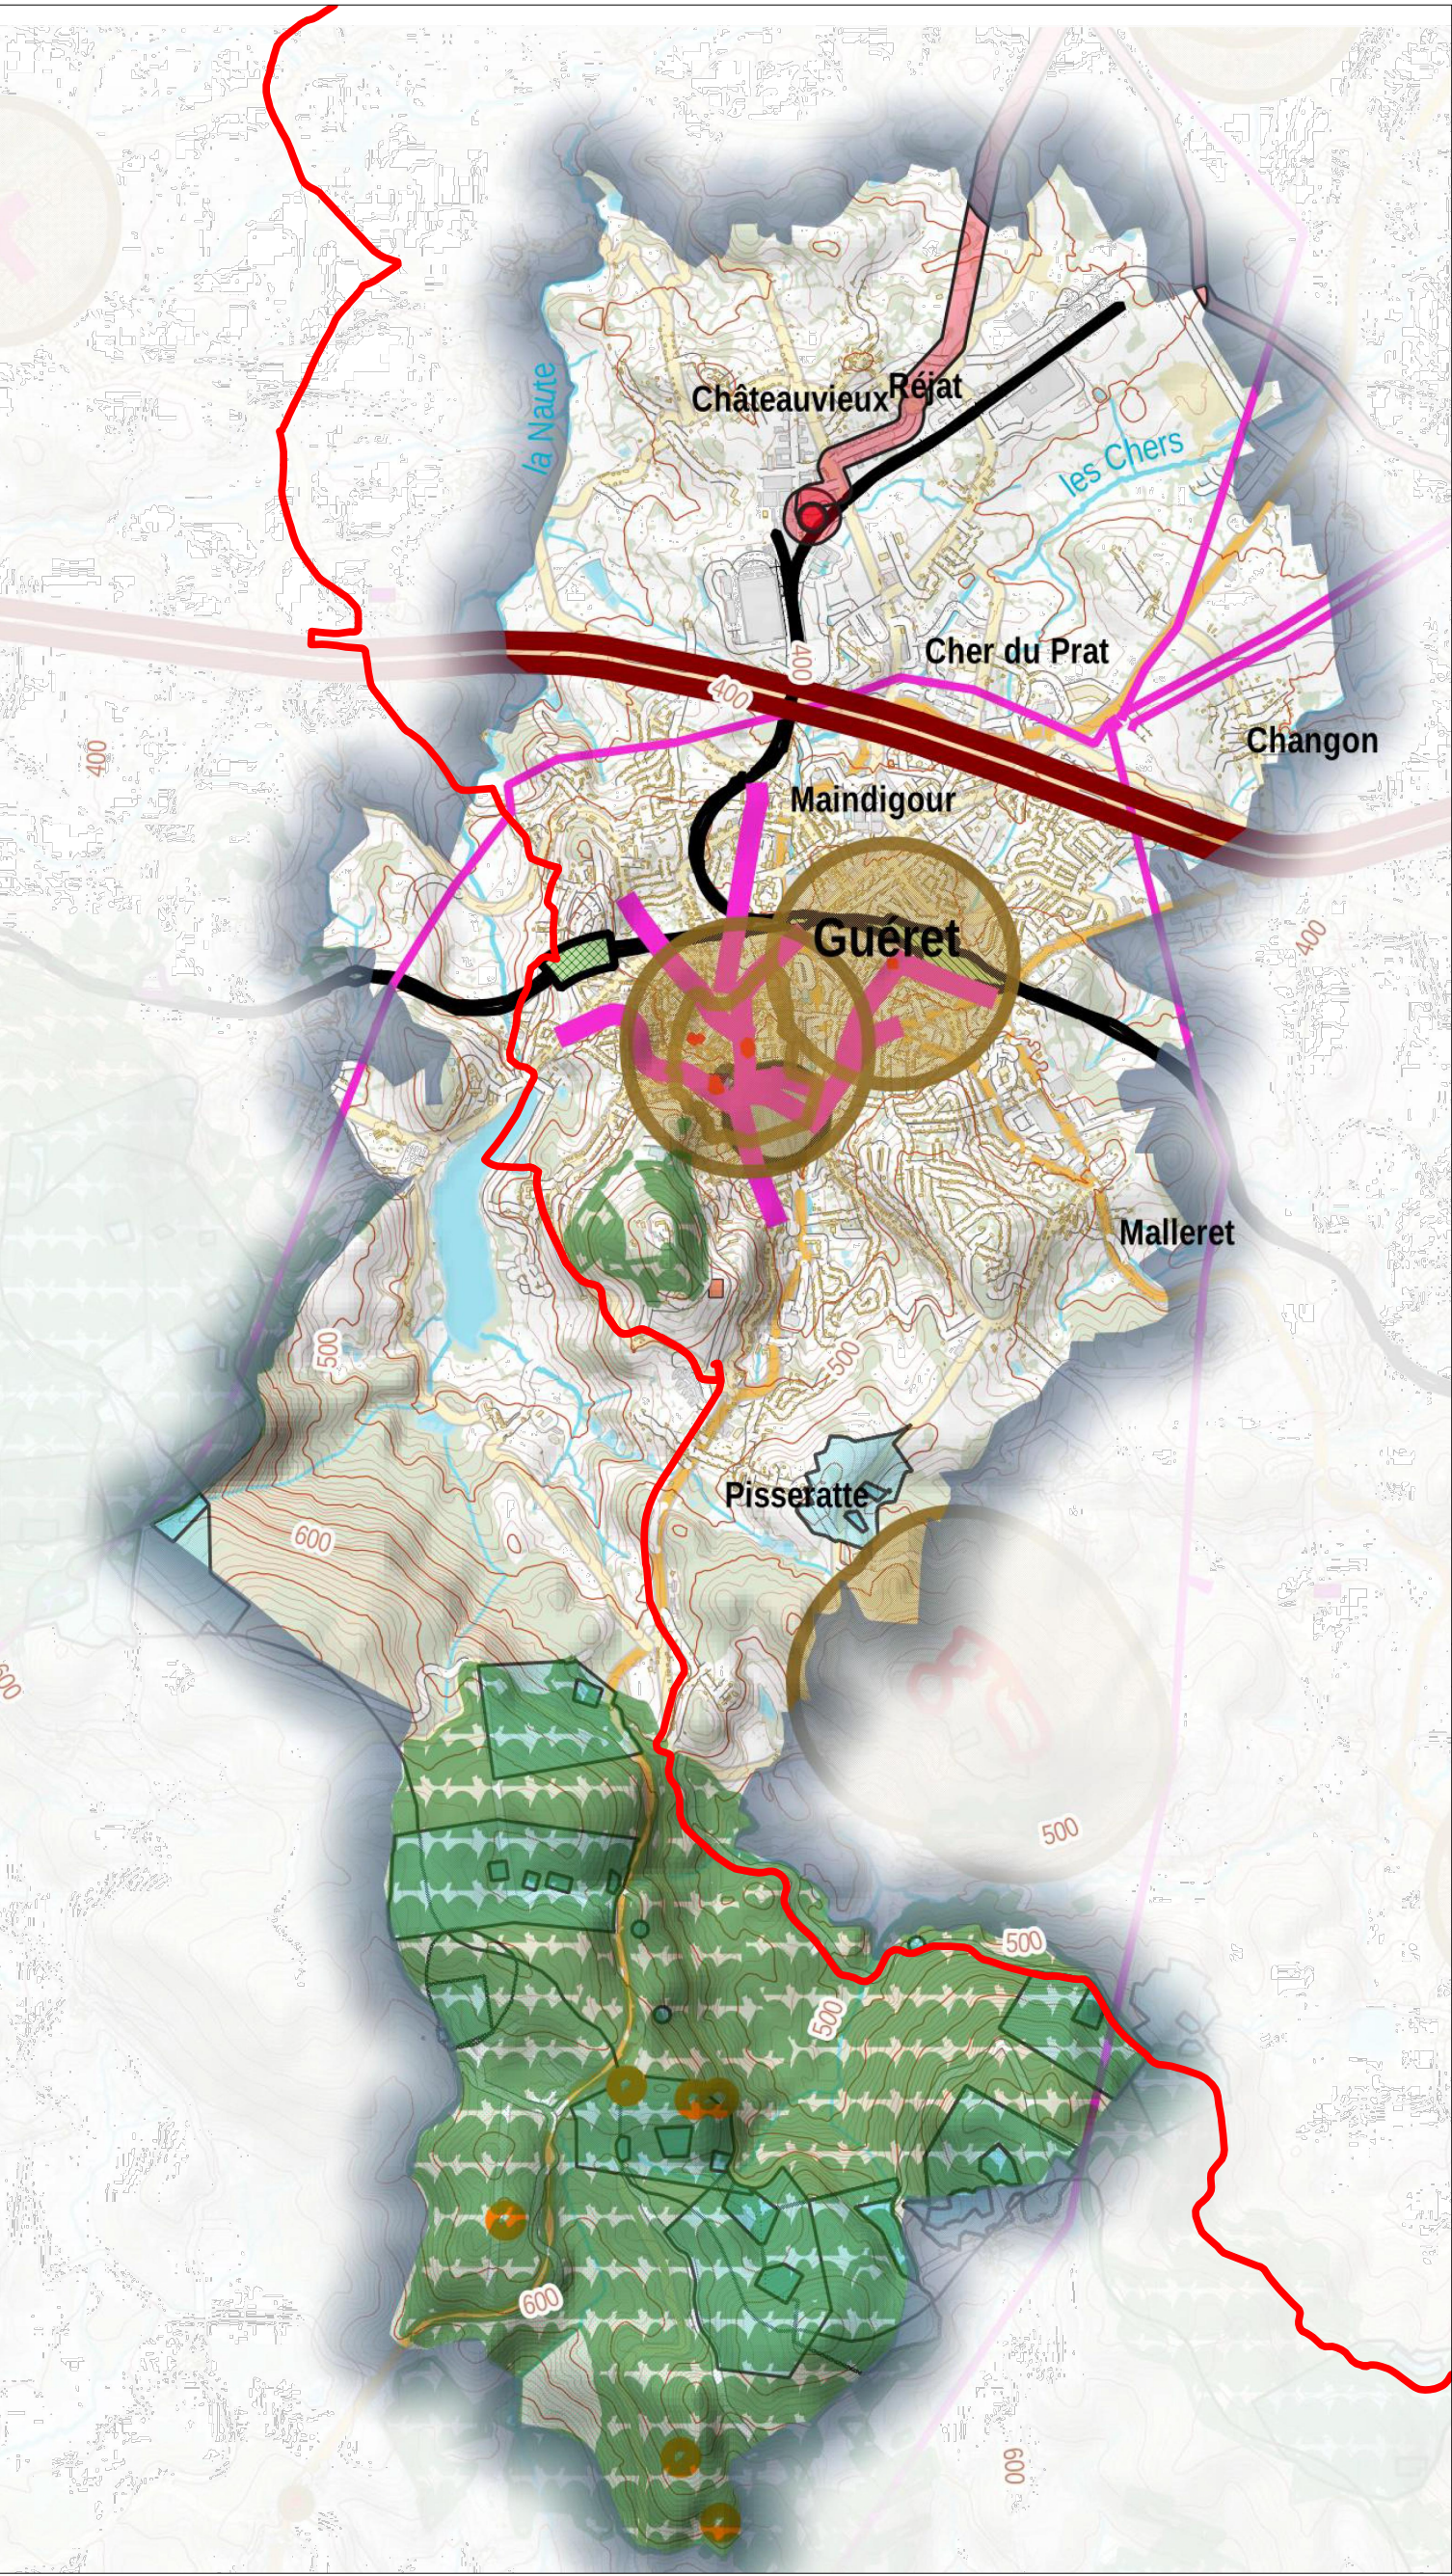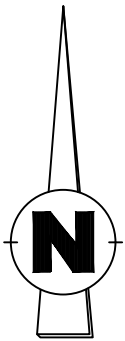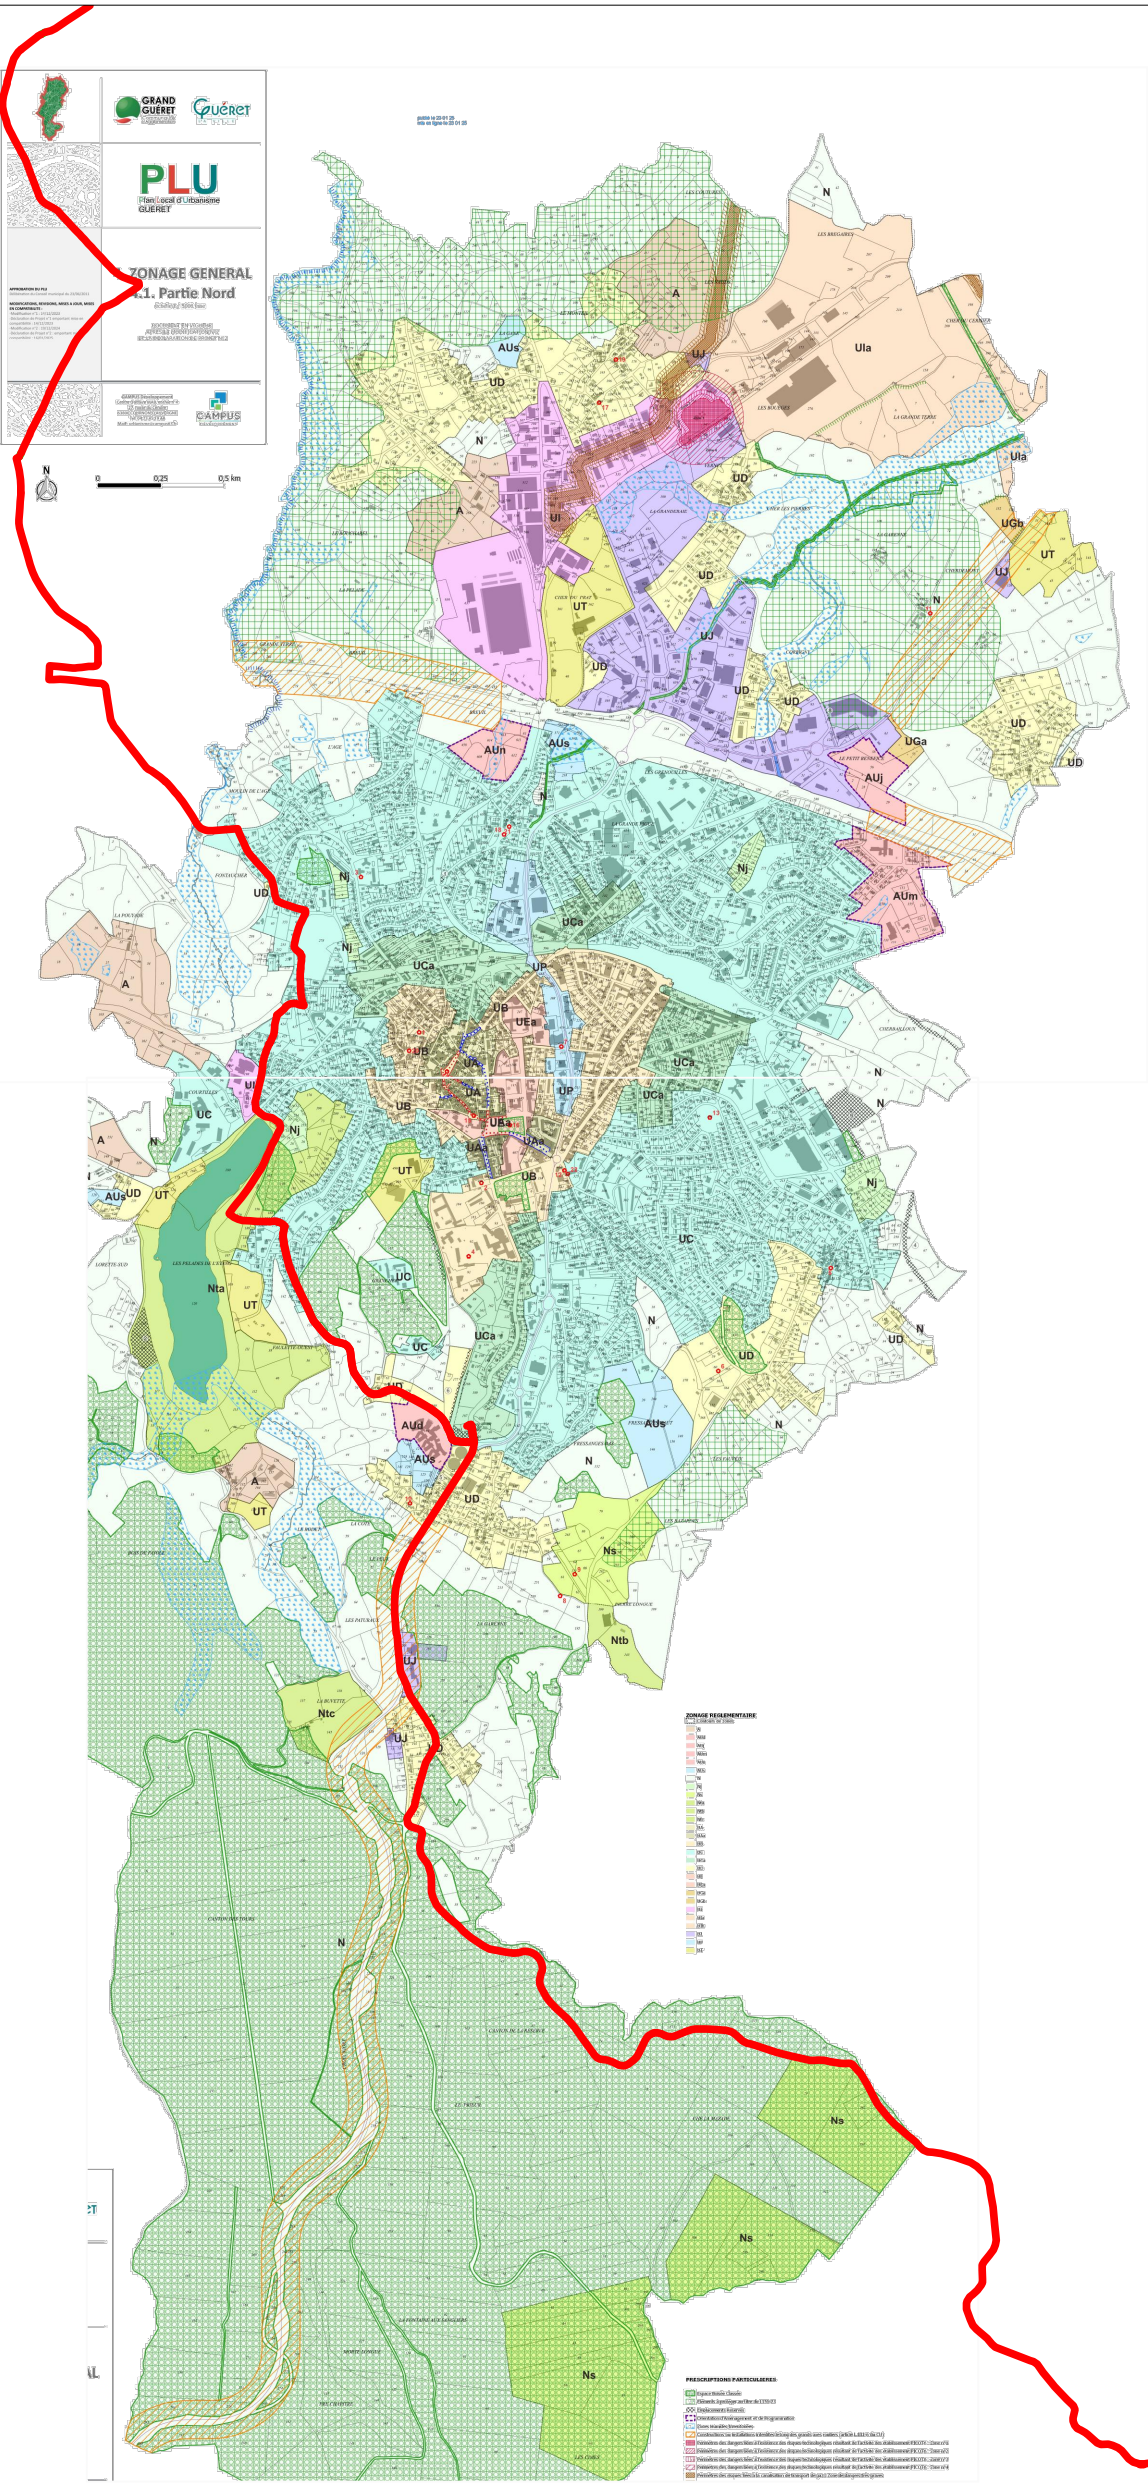

Légende :

: Emprise projet

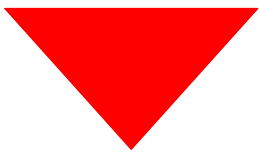

SYNDICAT DES EAUX
CREUSOISES

Syndicat des Eaux Creusoises
2 rue Hubert GAUDRIOT
23 000 GUERET

OPÉRATION 10

AVP

PLU SAINT- FIEL

N° Pièce : 1

Echelle : 1/2000

N°d'affaire	Emetteur	Phase	Nature document	N° chrono	Indice	Nom document
01240913	0121	AVP	PG	01	A	plu saint- fiel

SUIVI DU DOCUMENT :

DATE	ETABLI PAR	APPROUVE PAR	OBJET REVISION
02/12/2025	S.FEUERSTOSS	G. VENIANT	Première émission



11 avenue du Bourbonnais
BP47
23001 GUERET
Cedex 1



5 bis rue de Metz
63000 CLERMONT-FERRAND





2 avenue Pierre Mendès France
23000 GUERET



61 rue de Vernet
23000 GUERET




Groupe MERLIN

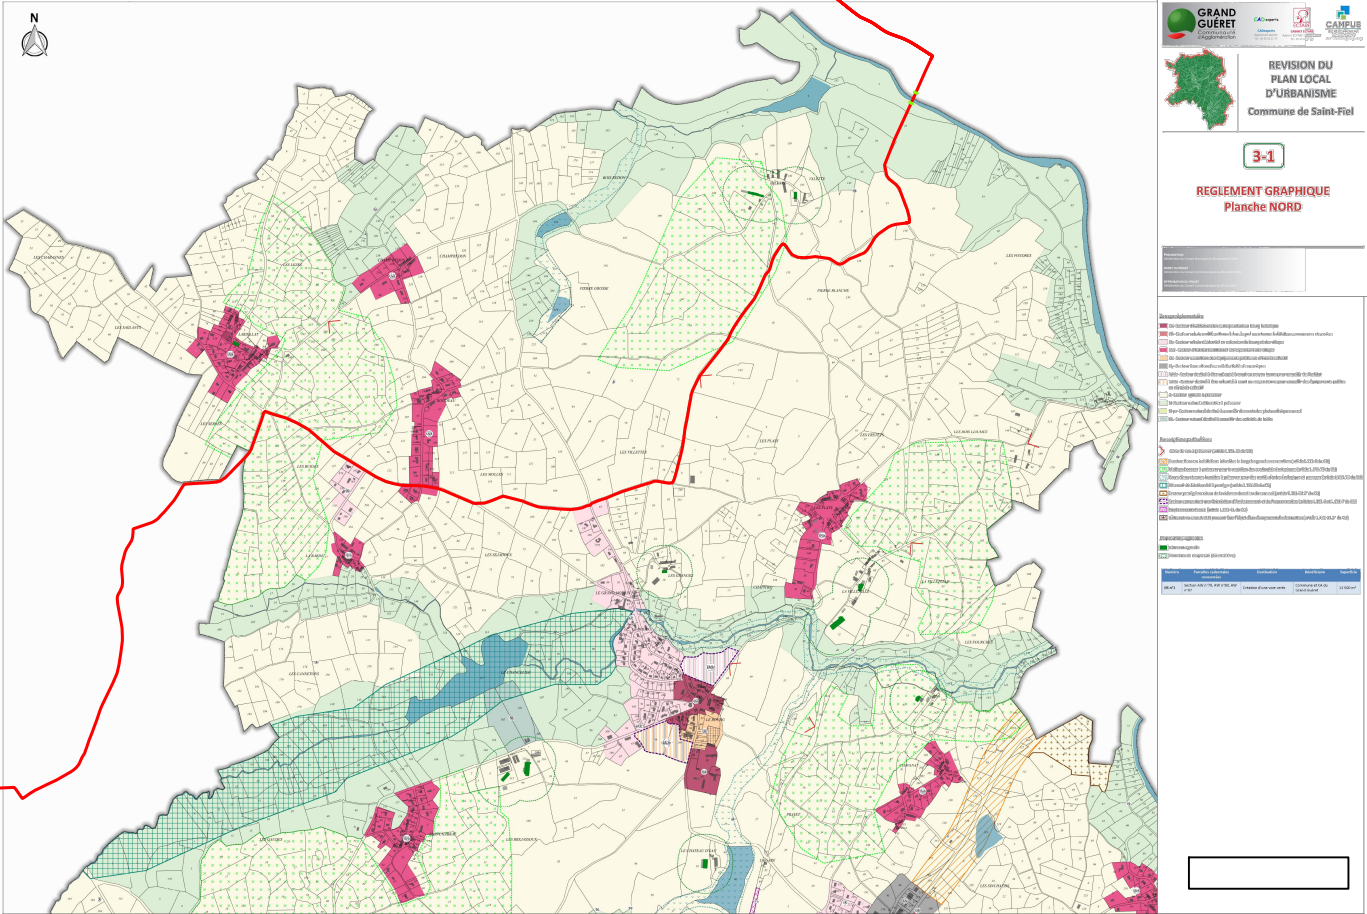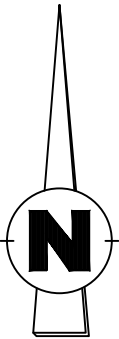

Légende :

: Emprise projet

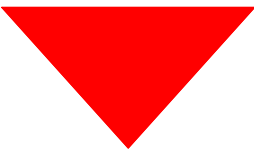

Syndicat des Eaux Creusoises
2 rue Hubert GAUDRIOT
23 000 GUERET

OPÉRATION 10

AVP

PLU SAINTE FEYRE

N° Pièce : 1

Echelle : 1/2000

N°d'affaire	Emetteur	Phase	Nature document	N° chrono	Indice	Nom document
01240913	0121	AVP	PG	01	A	plu sainte feyre

SUIVI DU DOCUMENT :

DATE	ETABLI PAR	APPROUVE PAR	OBJET REVISION
02/12/2025	S.FEUERSTOSS	G. VENIANT	Première émission



11 avenue du Bourbonnais
BP47
23001 GUERET
Cedex 1



5 bis rue de Metz
63000 CLERMONT-FERRAND



LARBRE INGÉNIERIE
ÉNERGIE - ENVIRONNEMENT
2 avenue Pierre Mendès France
23000 GUERET



61 rue de
Vernet
23000 GUERET

