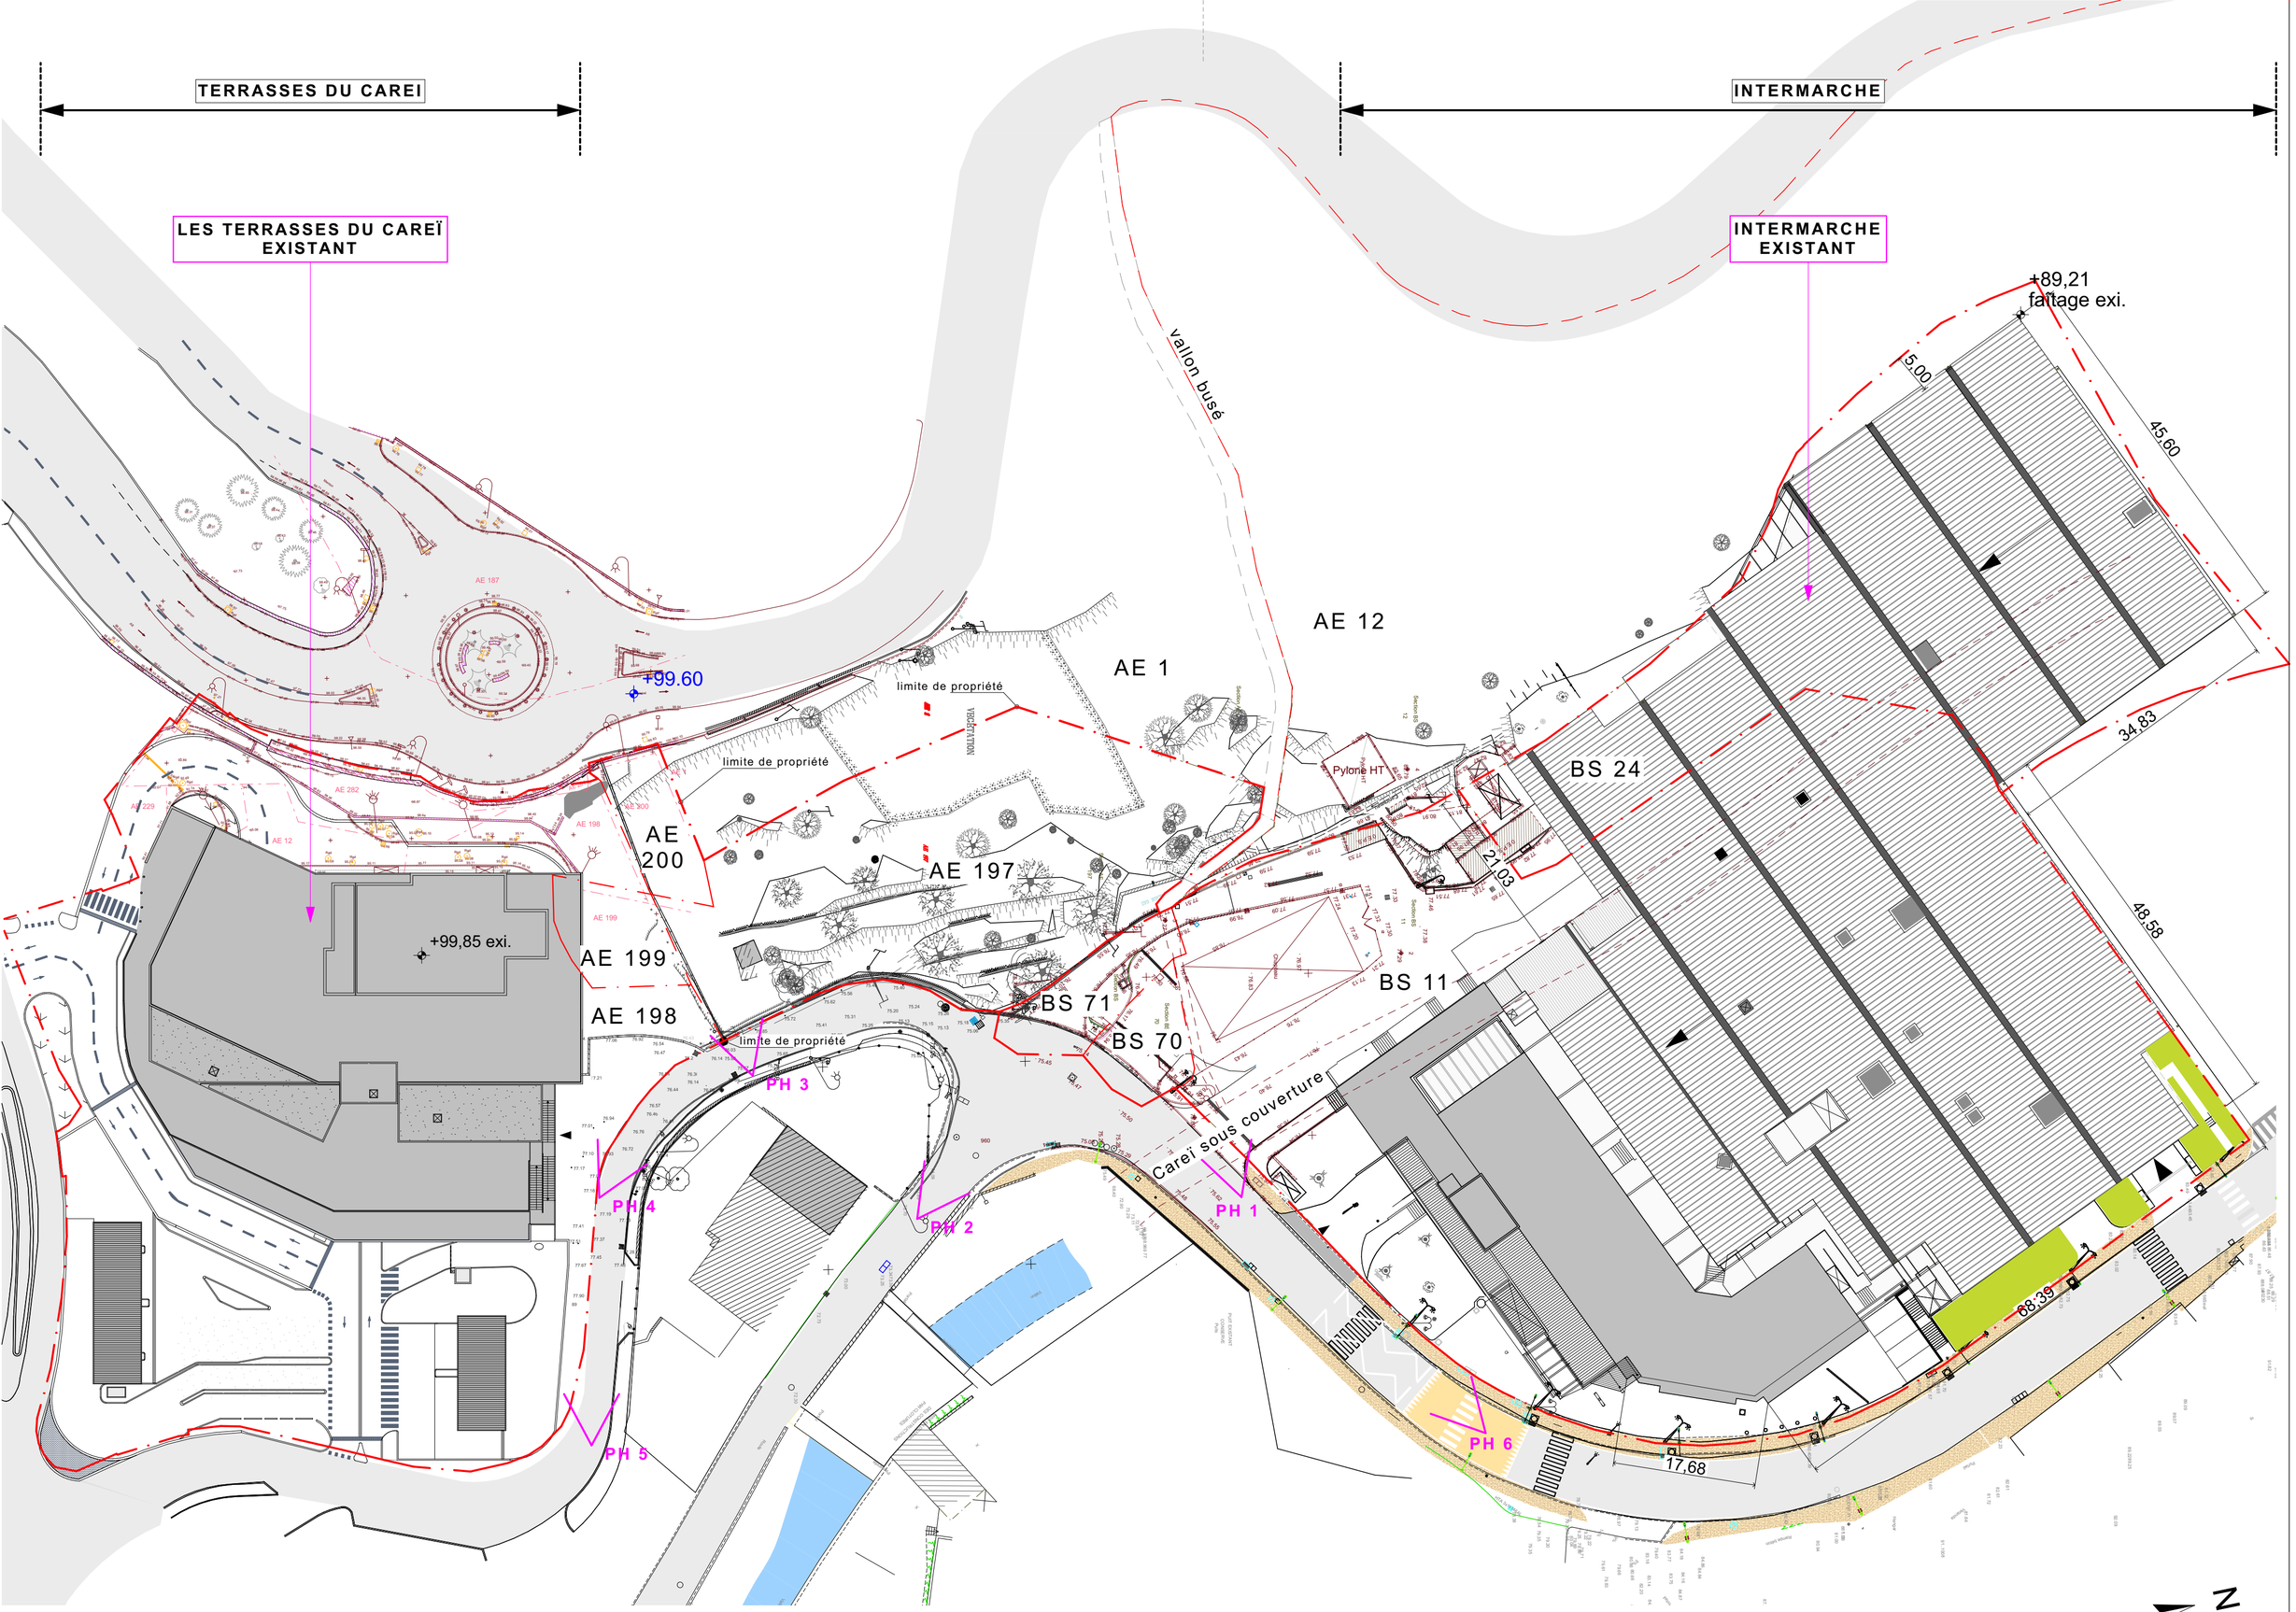

PROJET
Les Hauts du Careï
Piogiero de Careï
06500 Menton

MAÎTRE D'OUVRAGE
SCI Saint Roman
45 Avenue Saint Roman
06500 Menton

MAÎTRE D'OEUVRE
TECHNI ARCHITECTURE
265 AV. DE MAZARGUES 13008 MARSEILLE
04.91.22.72.00 techni@techni-architecture.com

TITRE
Plan de masse des constructions actuelles

PHASE
PERMIS DE CONSTRUIRE

ÉCHELLE
1:500

N° **PC.2.1**

INDICE

DATE
27 nov. 2025