



SELARL CGE

Géomètre-expert DPLG - N° 06793

5 impasse Chante Merle - 30100 ALES

Tél : 04 66 52 16 57

E-mail : contact@geometre-ales.fr


site : www.c-ge.fr

SARL PRESTIGIA PROMOTION

4 rue de la Madeleine

30000 NIMES

PLAN DE SITUATION

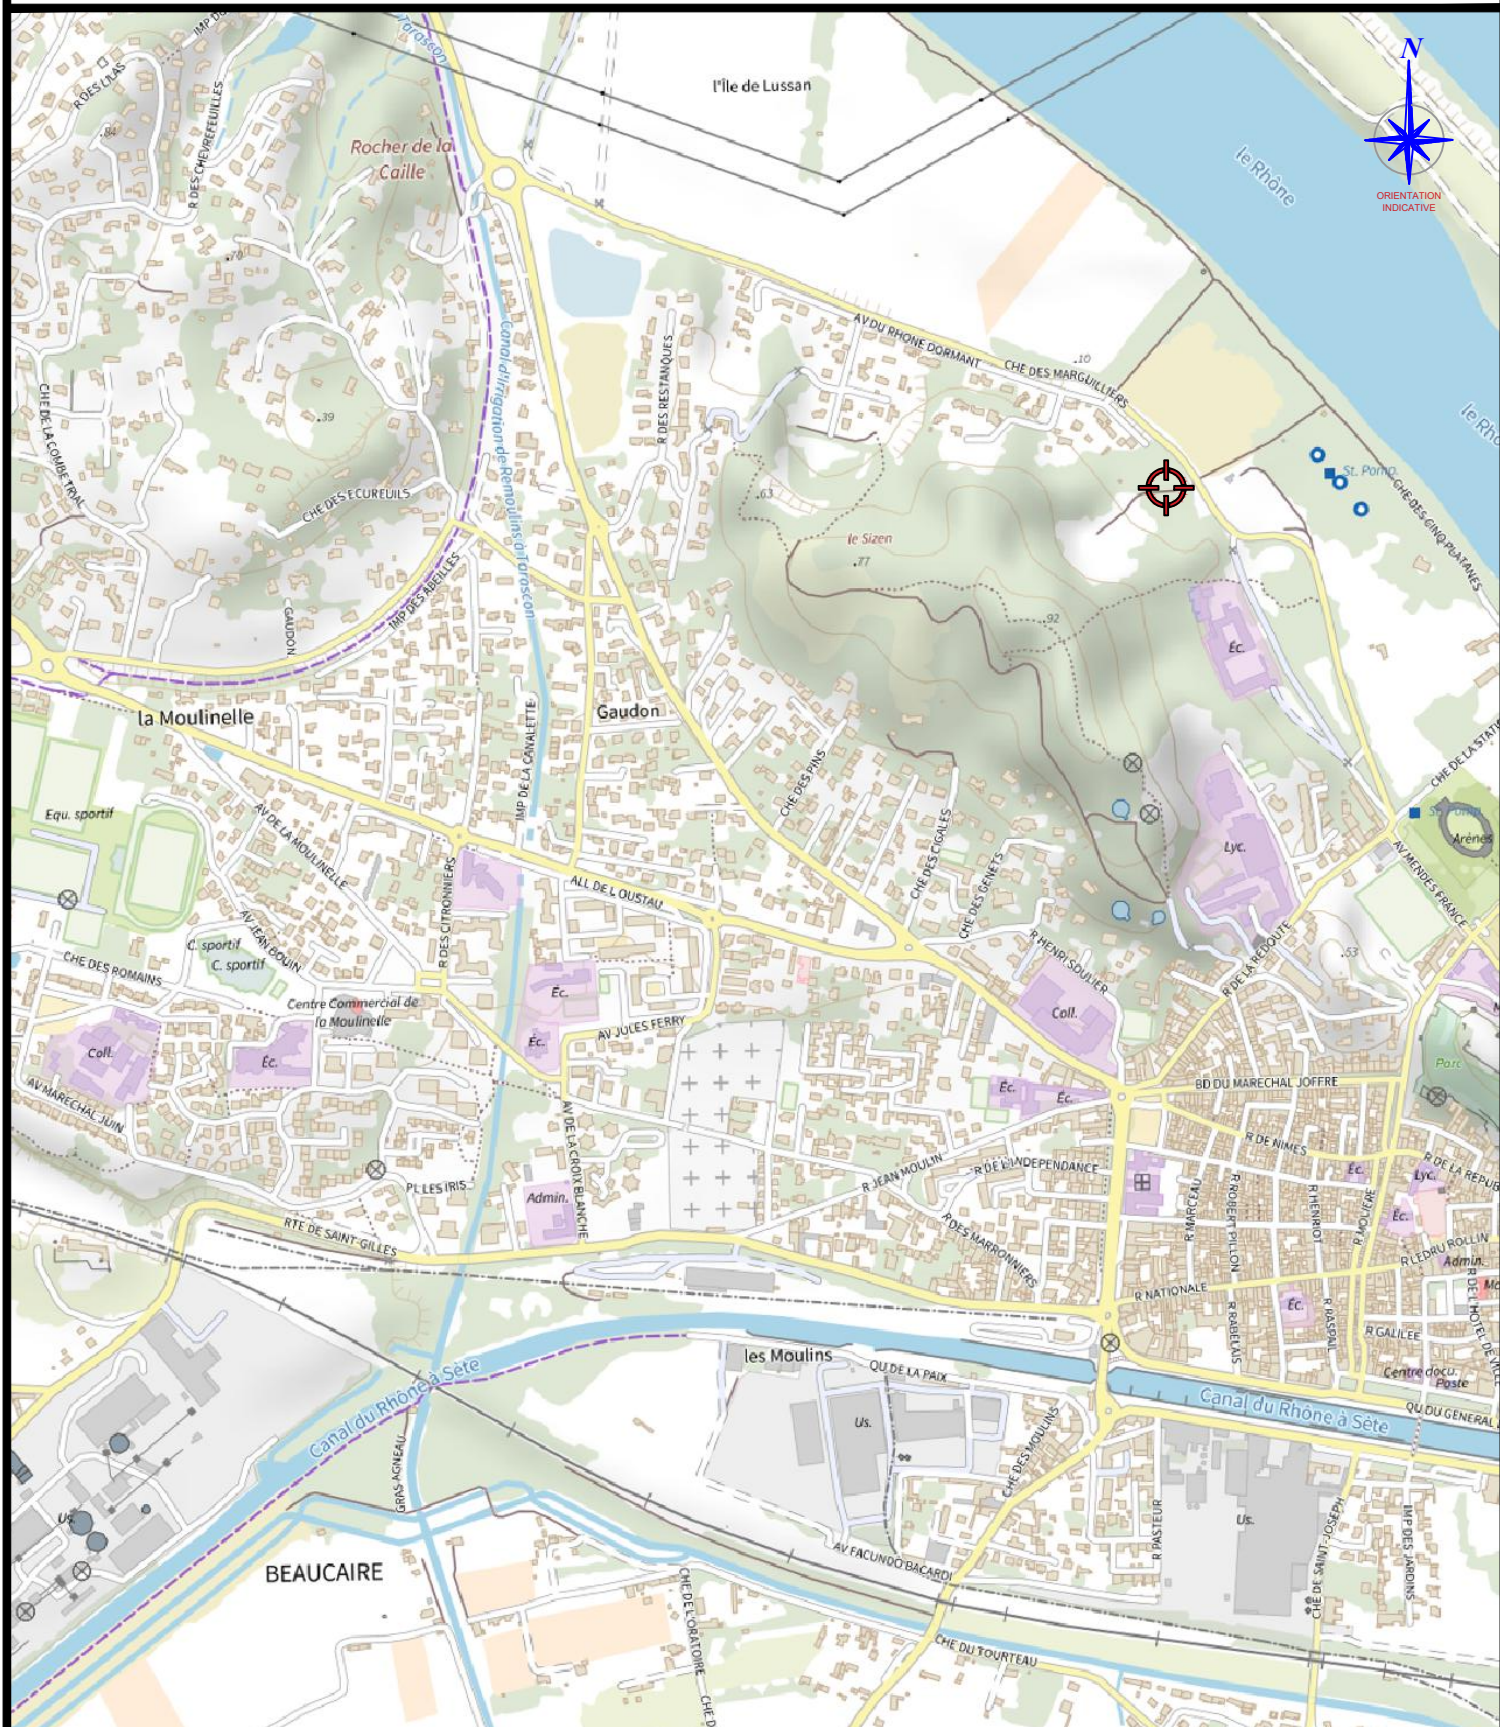

N° Plan

PA 1a

Lotissement des Marguilliers
Sur la propriété de la SARL PRESTIGIA PROMOTION
à BEAUCAIRE (GARD)

Dossier N°
22-023-PA-V3-2

Echelle :
1 / 10 000




SELARL CGE

Géomètre-expert DPLG - N° 06793
5 impasse Chante Merle - 30100 ALES
Tél : 04 66 52 16 57
E-mail : contact@geometre-ales.fr
site : www.c-ge.fr

SARL PRESTIGIA PROMOTION
4 rue de la Madeleine
30000 NIMES

PLAN SOMMAIRE DES LIEUX

SECTION AD N°159p & 199p - Lieu-dit "Le Sizen" à Beaucaire

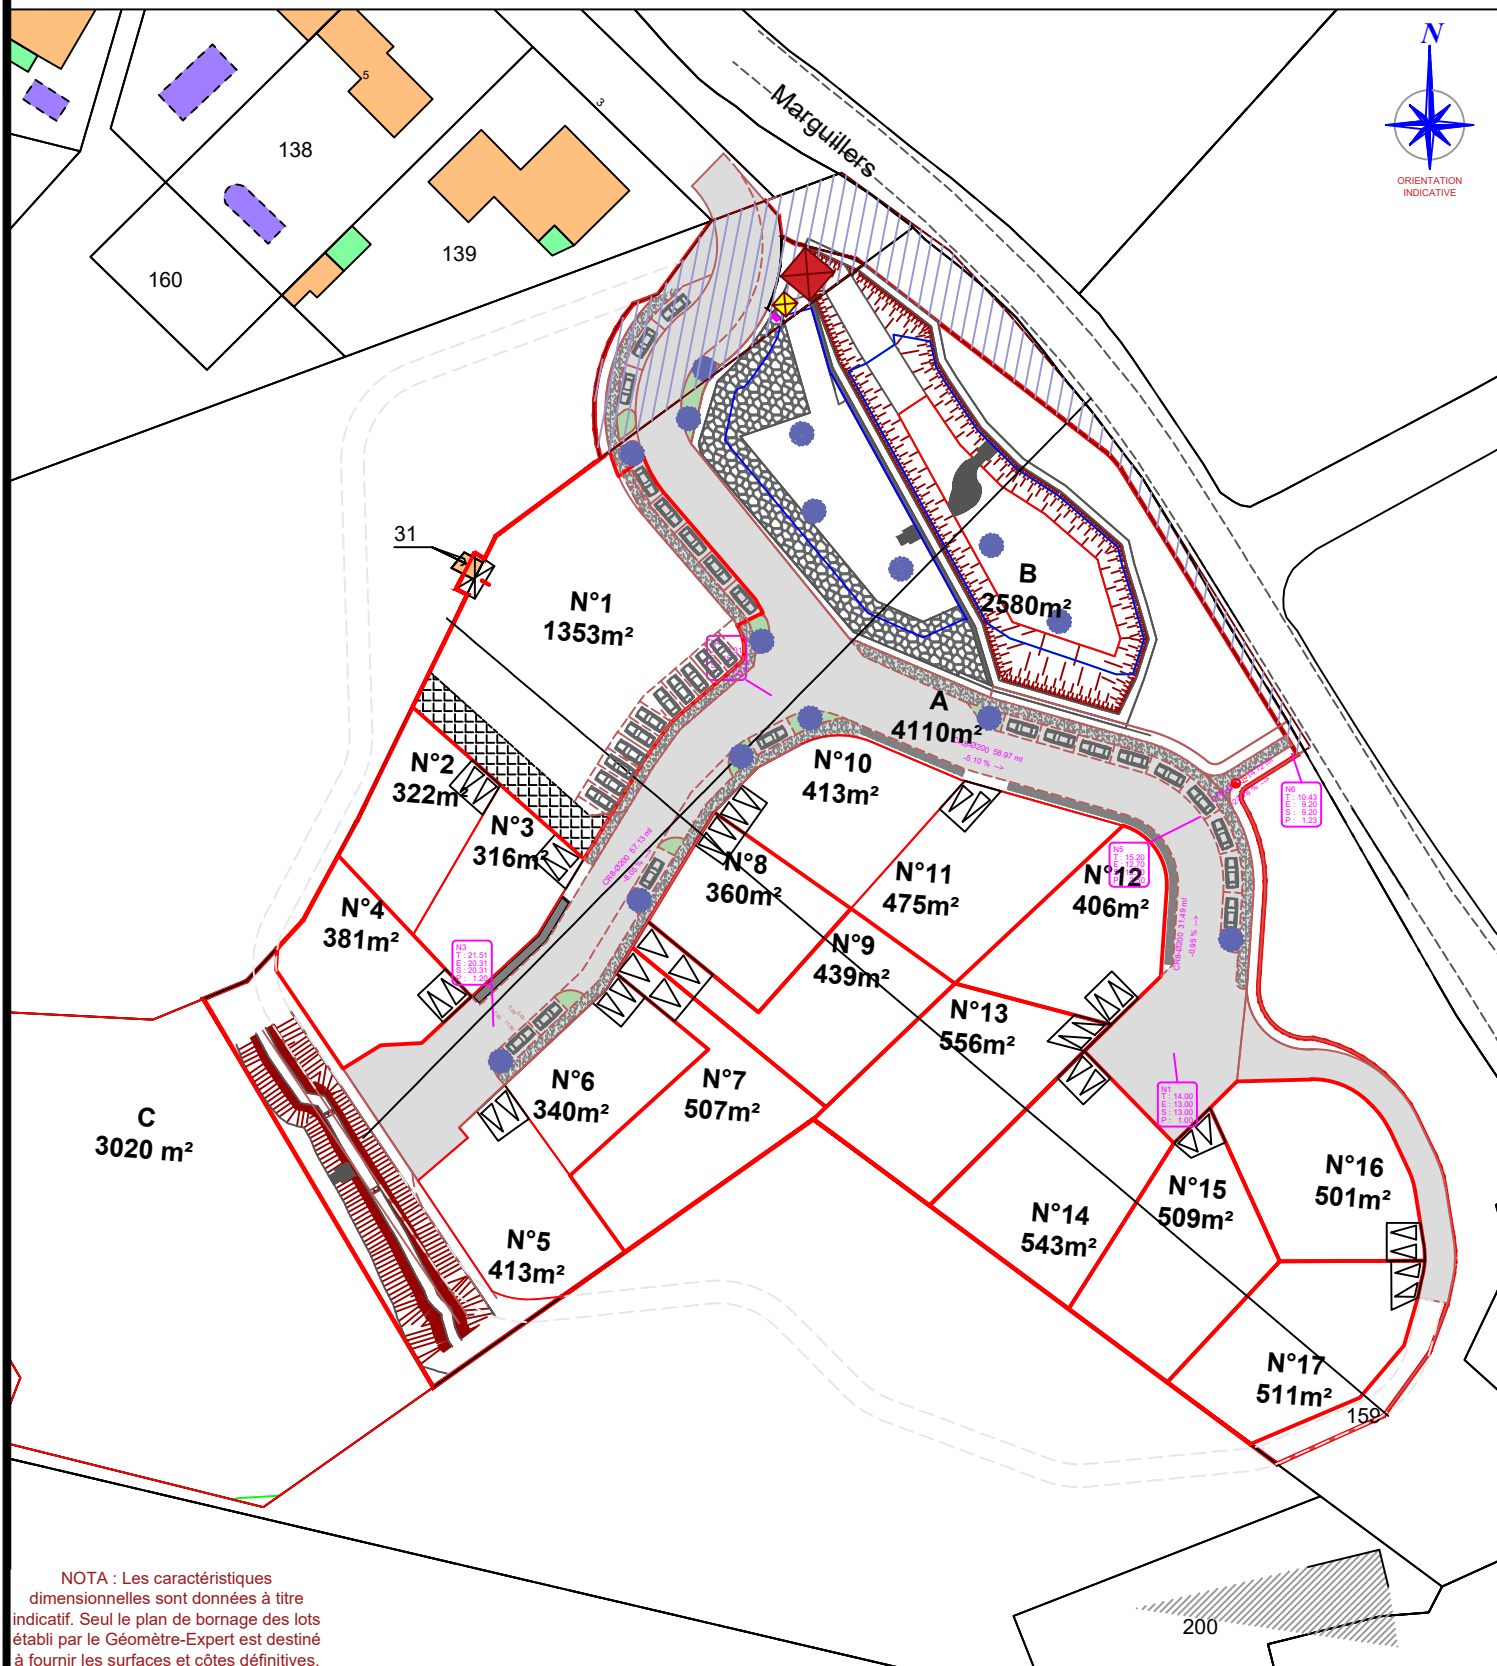

NOTA : Les caractéristiques dimensionnelles sont données à titre indicatif. Seul le plan de bornage des lots établi par le Géomètre-Expert est destiné à fournir les surfaces et côtes définitives.

Lotissement des Marguilliers
Sur la propriété de la SARL PRESTIGIA PROMOTION
à BEAUCAIRE (GARD)

Dossier N°
22-023-PA-V3-2

Echelle :
1 / 1 000