



Projet immobilier

32 rue Emile Zola- BEZONS


Demande d'examen au cas par cas

Annexe obligatoire n°3_ Plan de situation du projet

Avril 2026


Annexe 3 : plan de situation

Site de projet à l'échelle communale (1/25 000ème) – Source : Géoportail

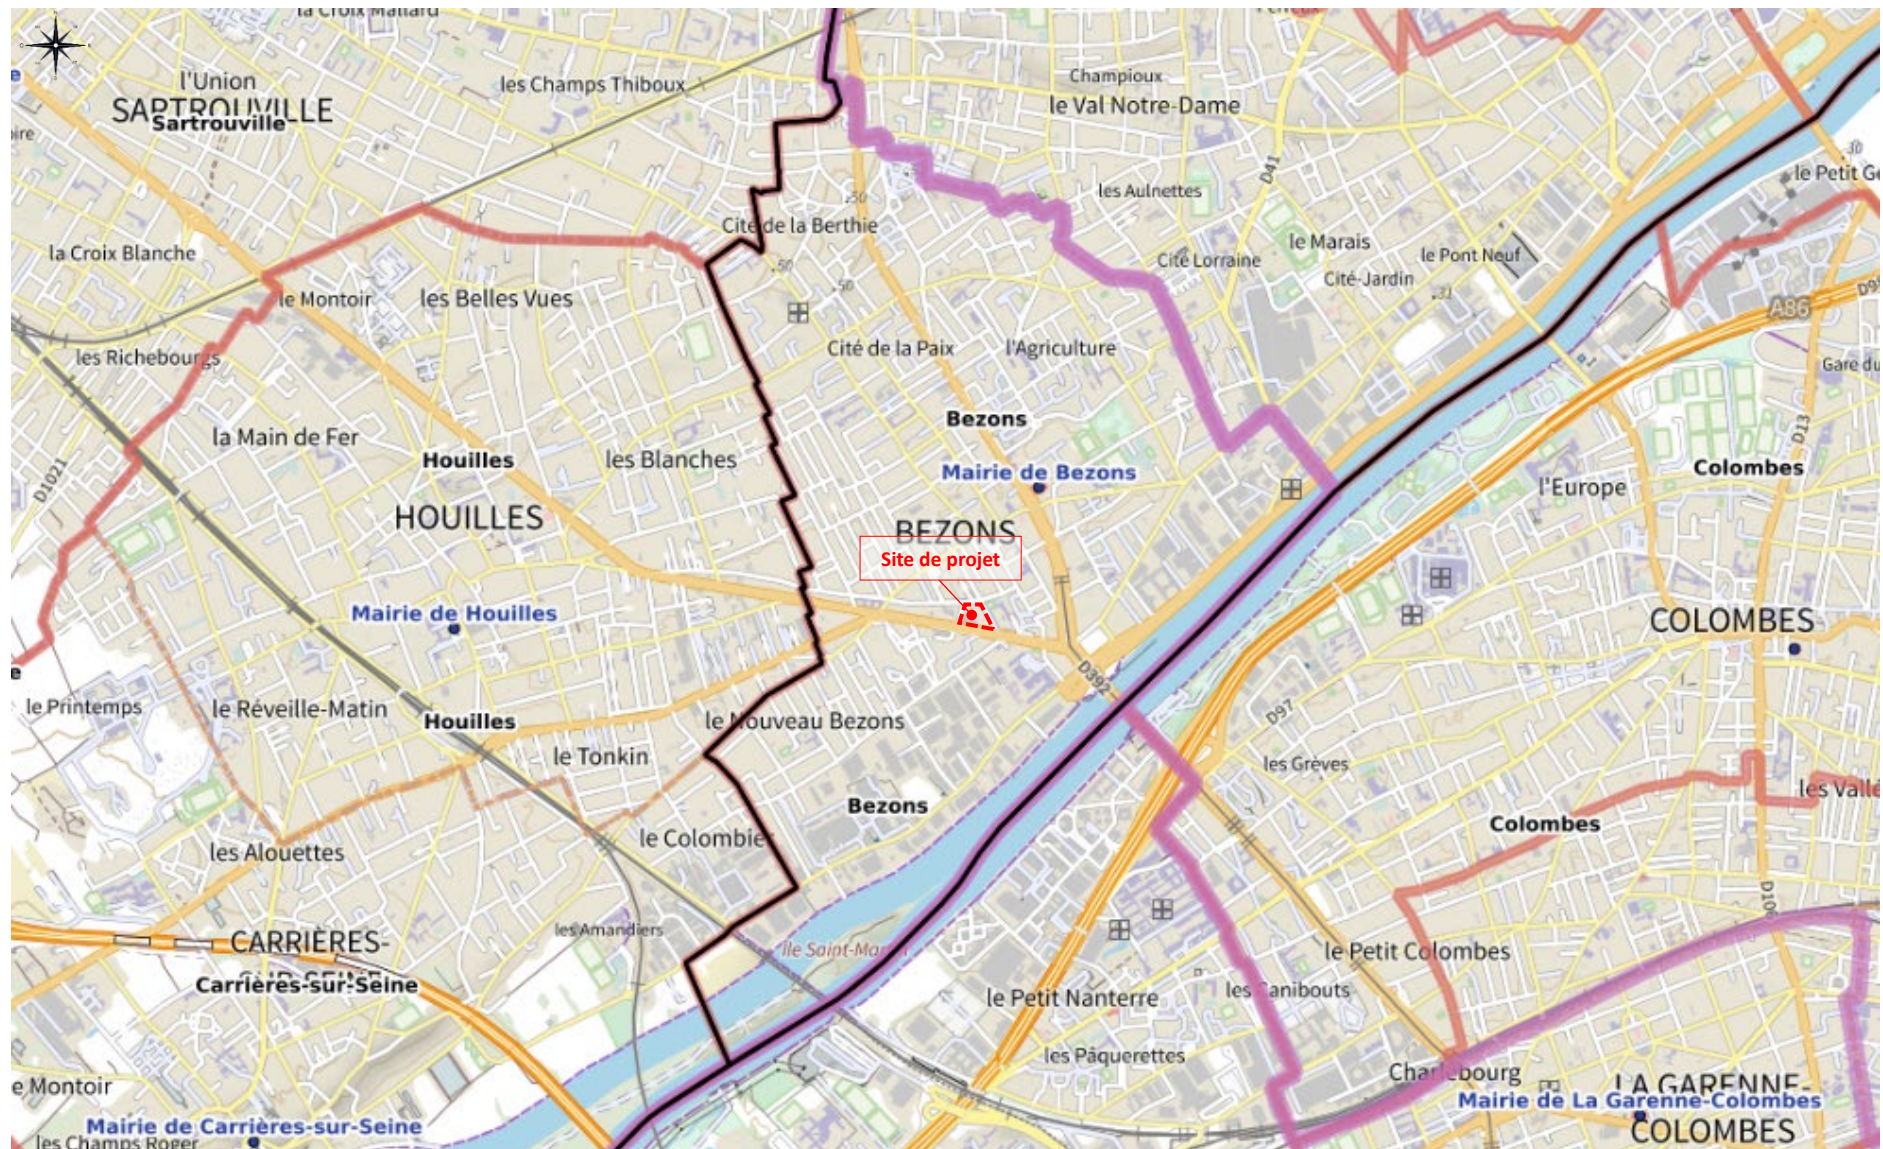

Annexe obligatoire n° 3_Projet immobilier rue Emile Zola – Bezons

Site de projet zoom (1/10 000ème) – Source : Géoportail

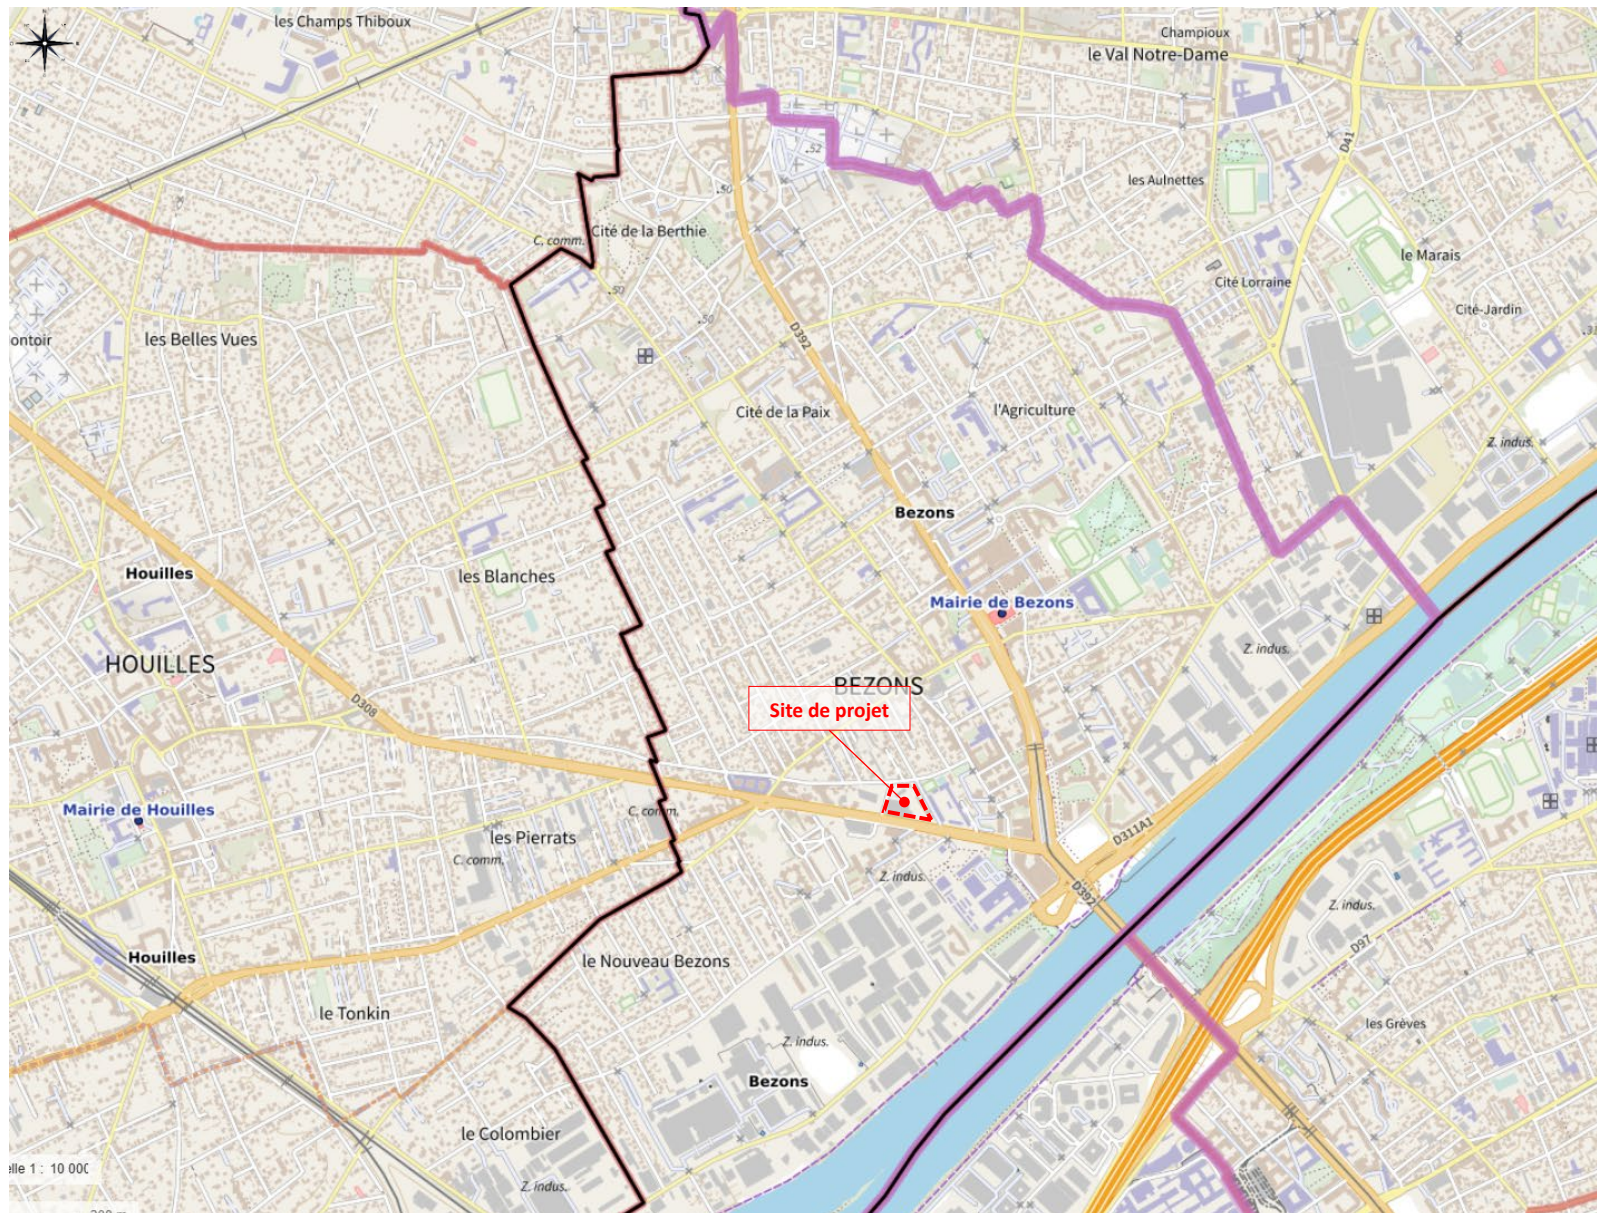

Annexe obligatoire n° 3_Projet immobilier rue Emile Zola – Bezons