




-  Limite de site
-  Périmètre rapproché
-  Communes



0 ~500 m

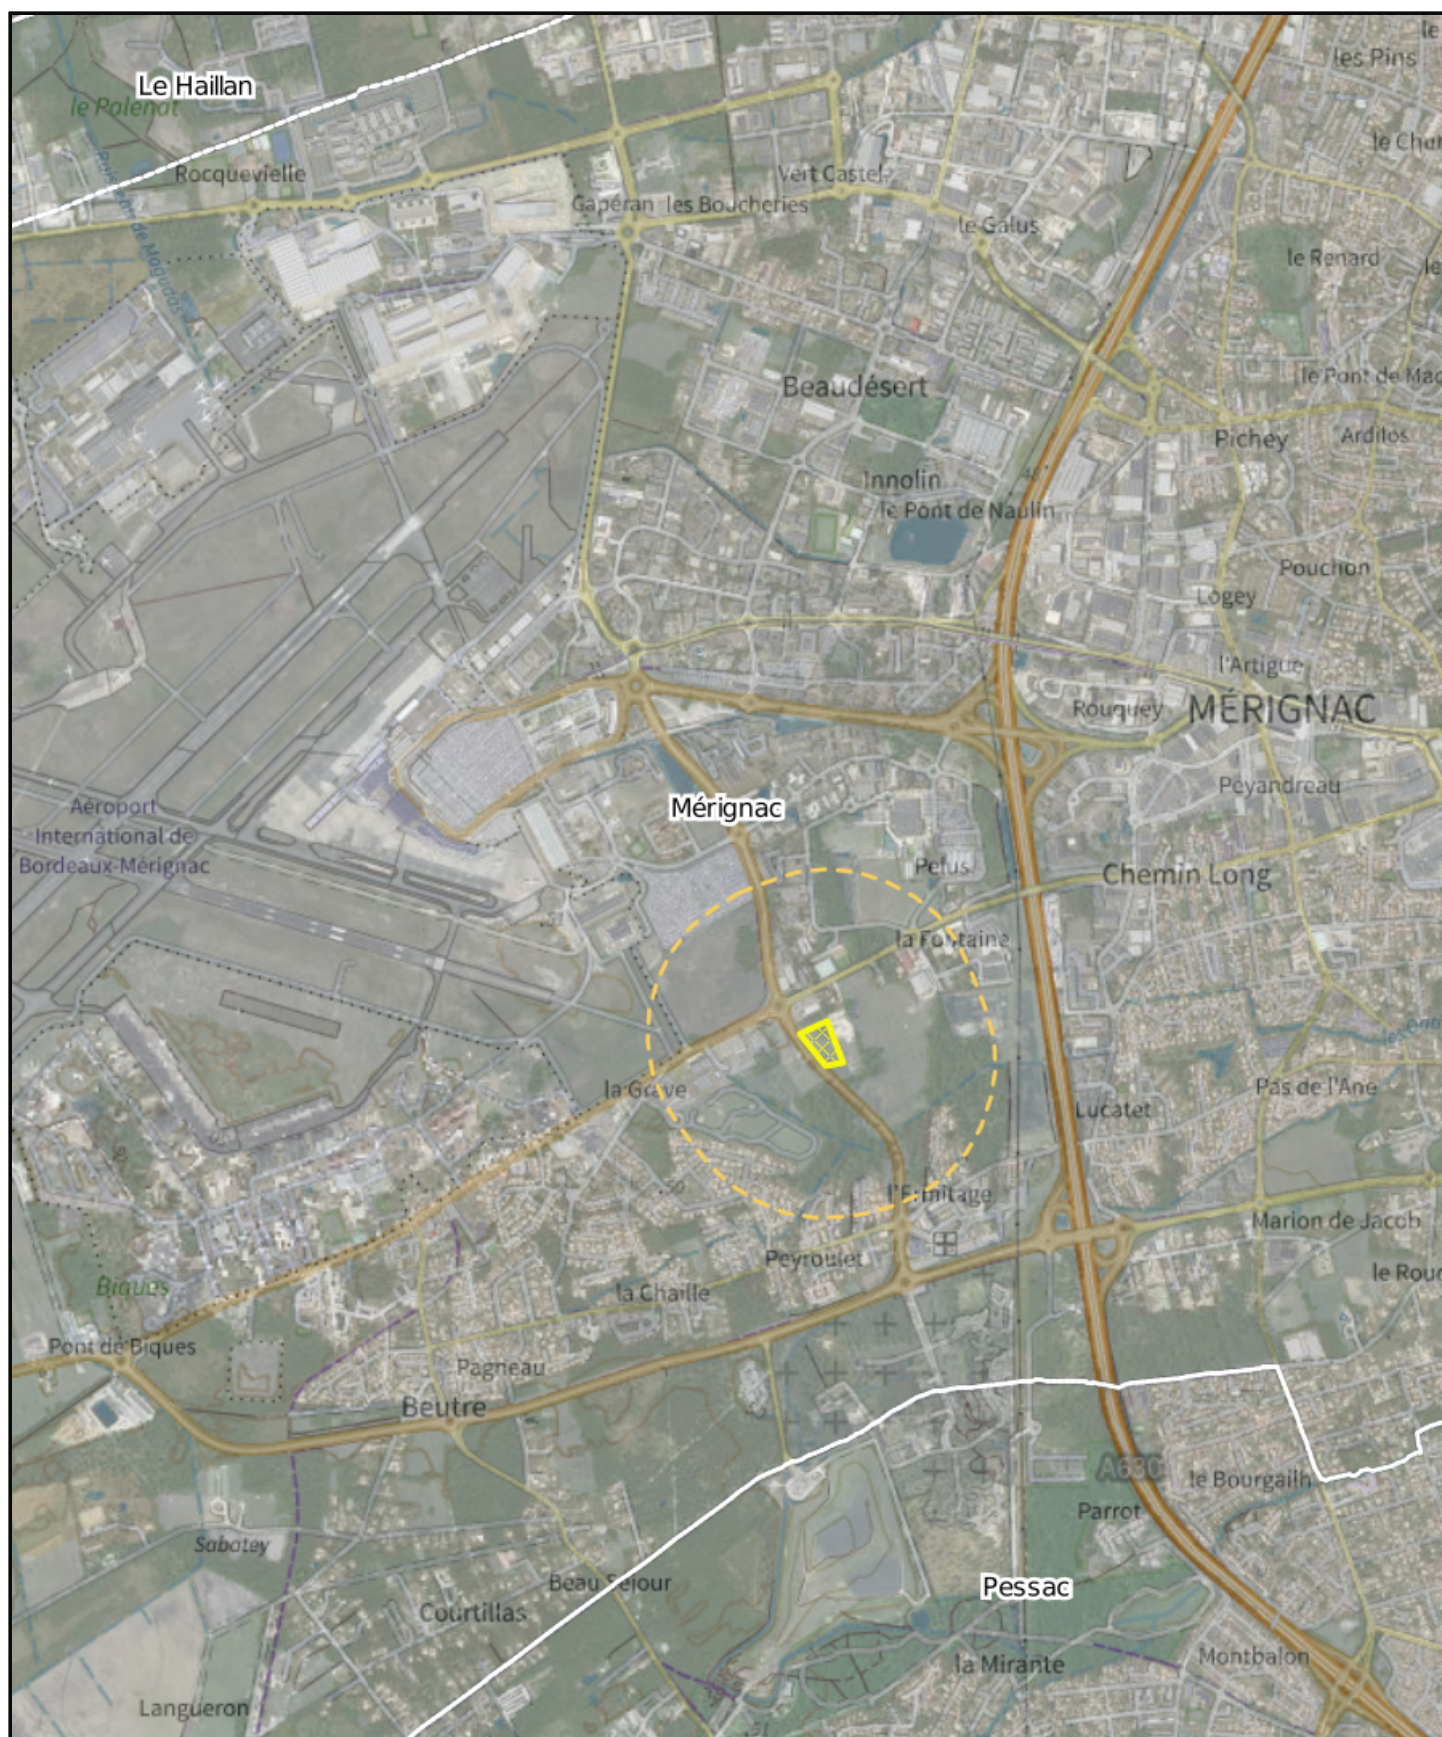

setec
énergie environnement

Chaufferie principale

PLAN DE SITUATION

Echelle : 1/25000

A4




Extrait cadastral

Ce plan est la propriété de JALP. Il ne peut en aucun cas être reproduit ou utilisé sans l'autorisation écrite du ou des auteurs.
Les indications figurant sur ce document sont uniquement destinées au séip d'une demande de permis de construction, elles ne pourront en aucun cas être utilisées telles quelles pour l'élaboration de ouvrages.

Date : MARS 2025
Format : A3
Echelle : 1:2000



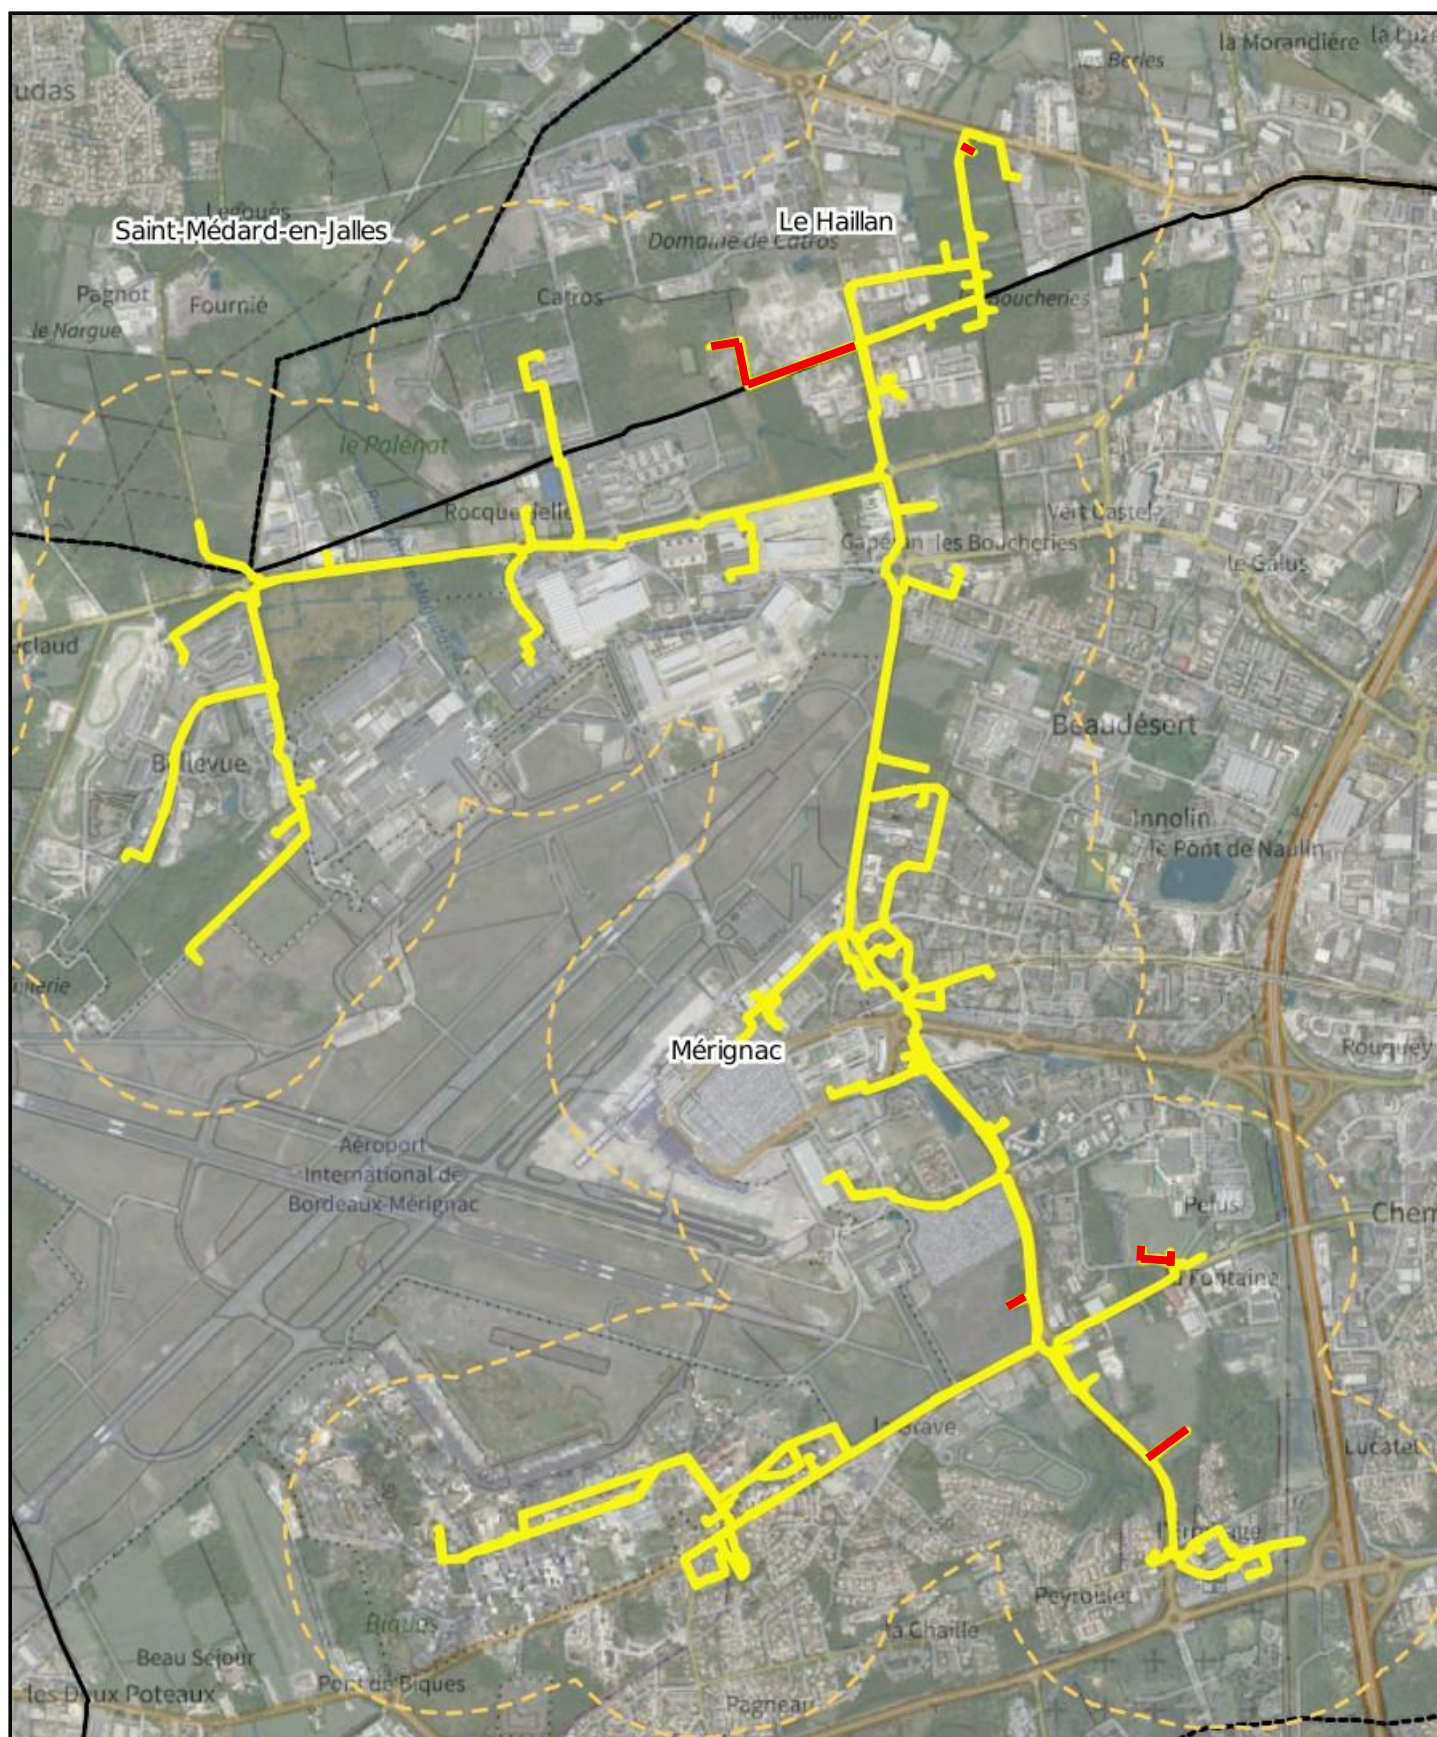

-  Limite de site
-  Périmètre rapproché
-  Communes
-  Branchement obsolète



0 ~500 m



setec
énergie environnement

Réseau de chaleur Bordeaux Aéroport

PLAN DE SITUATION

Echelle : 1/25000

A4