




Vue 1 : Depuis la voie existante desservant le site de projet



Vue 2 : Depuis le parking de l'ALSH



Vue 3 : Depuis le parking de l'ALSH

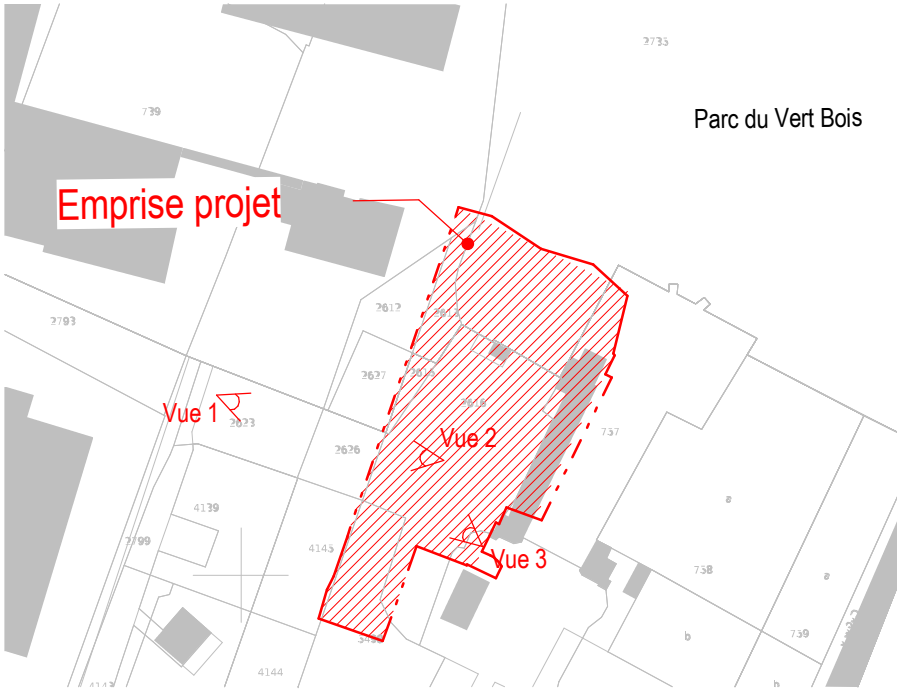

Ville de Marquette-lez-Lille
11 Pl. du Général de Gaulle
59520 Marquette-lez-Lille



SELARL DELANNOY & ASSOCIES
102 rue des pipots
62200 BOULOGNE-SUR-MER
T/ 03.21.83.46.51
contact@aada-architectes.fr

Echelle : 1 : 2000
Date : 16/04/2026
Dessinateur : Concepteur
Fichier : Auteur

Affaire N° :
ALSH
Marquette-lez-Lille

Phase :
**Etude
de cas**

Indice :

N° Plan :
4D

Photos proches voirie existante