



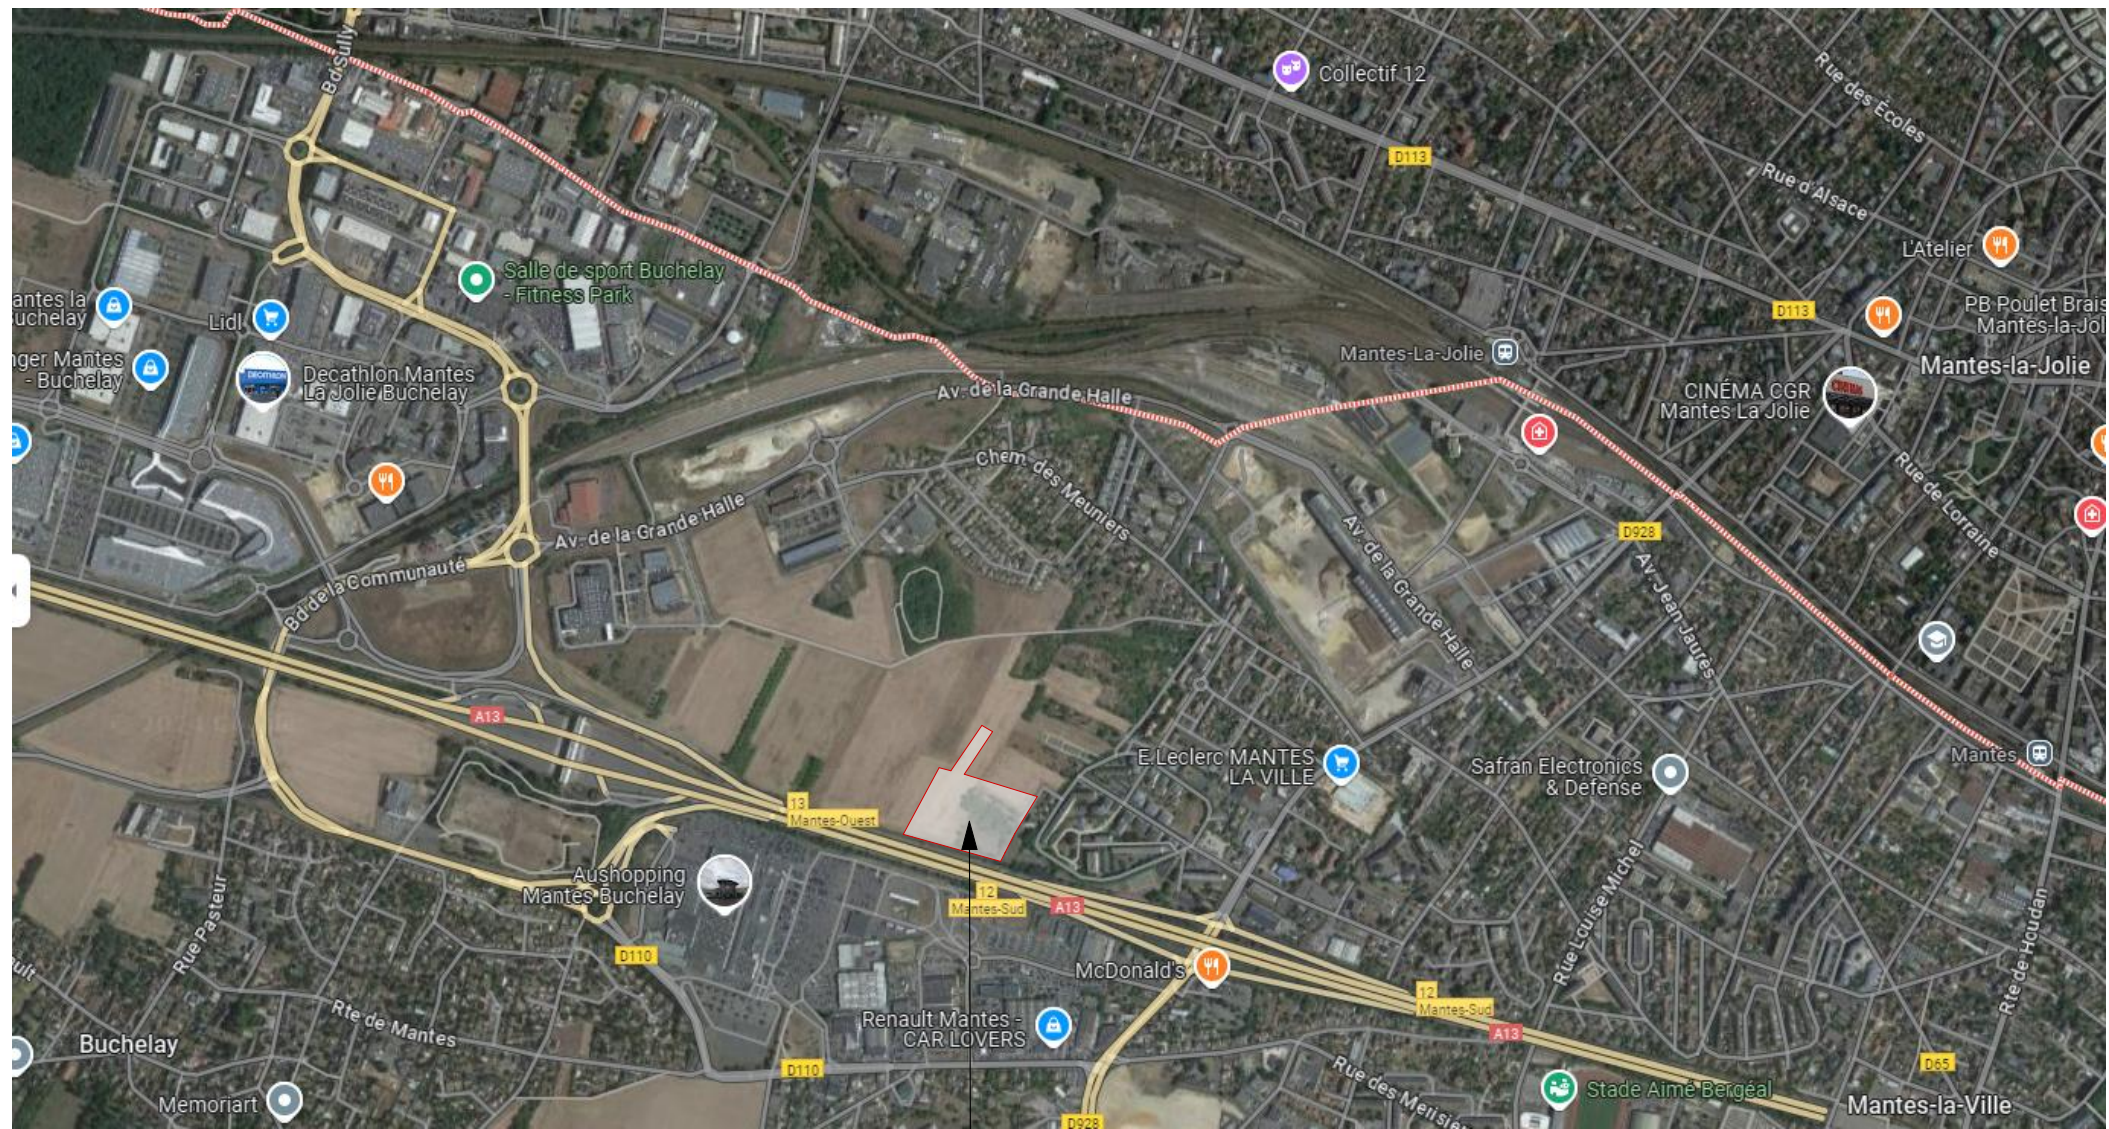

Plan de Situation Lointain

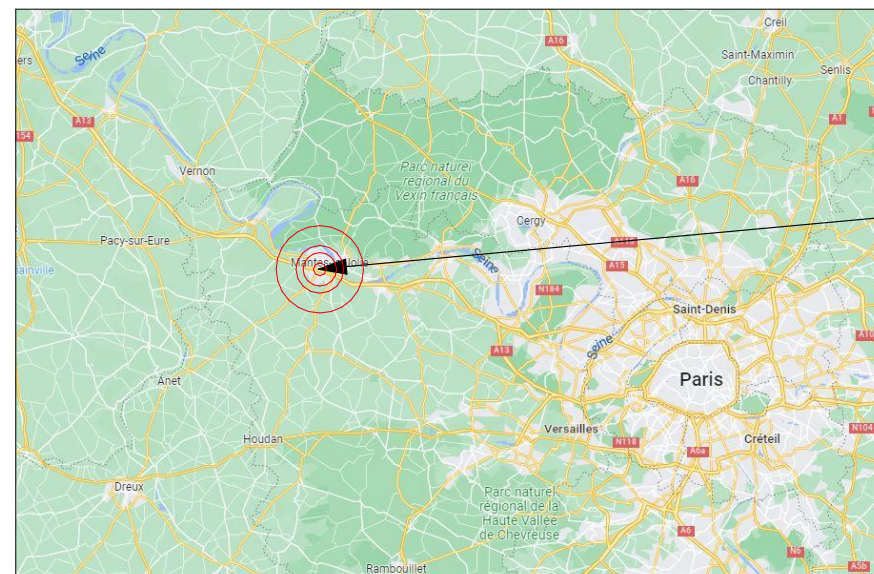

Echelle
1:1 020 000 ème

Plan de Situation proche

Site du projet



Echelle
1:222 000 ème

ASTER
ARCHITECTURE
Tel. 05 63 03 39 67
Fax. 05 63 03 62 33
N°SIA 480 164 612 00027
114 Rue Louis Lepine
82000 MONTAUBAN