


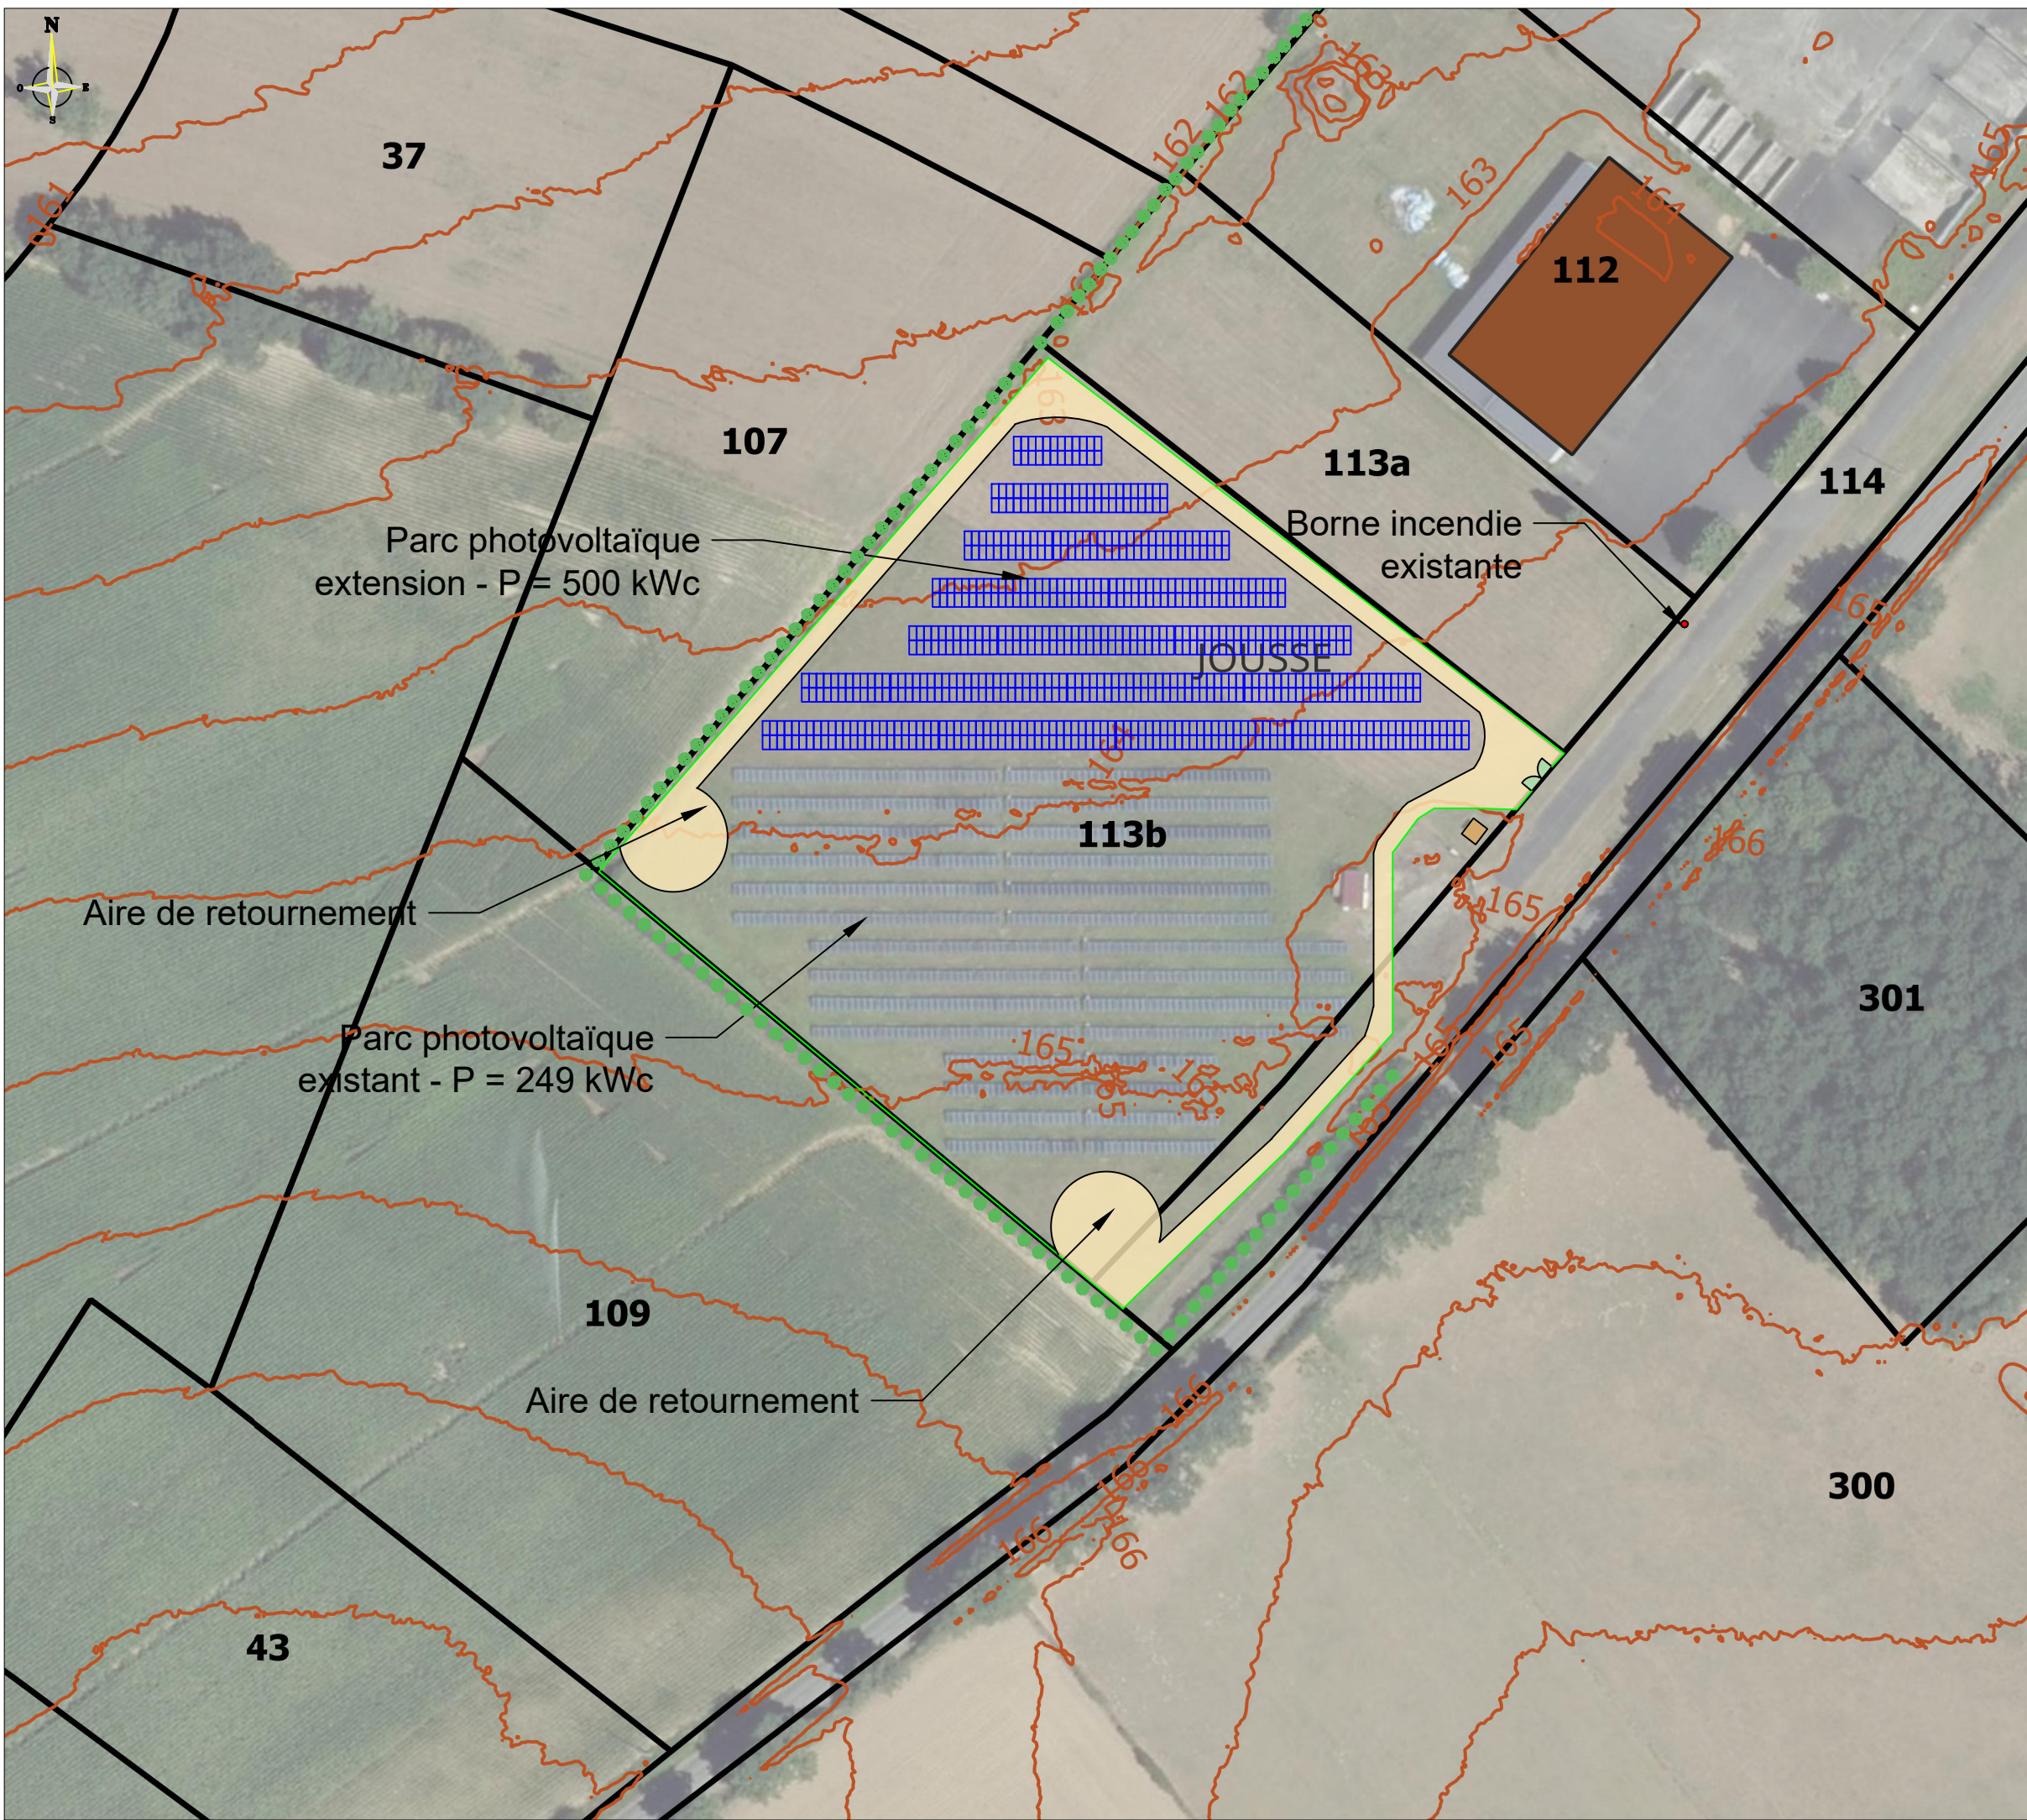


Projet de parc photovoltaïque
au sol

Commune de Joussé (86)

Plan de masse du projet

Légende

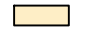-  Tables photovoltaïques
-  Portail
-  Clôture
-  Parcellaire
-  Bâtiments
-  Piste interne
-  Haie existante
-  Poste Enedis existant

Echelle : 1/ 1 000

Plan A3