Projet de microcentrale photovoltaïque au sol - Commune de Joussé (86) - Plan des abords du projet

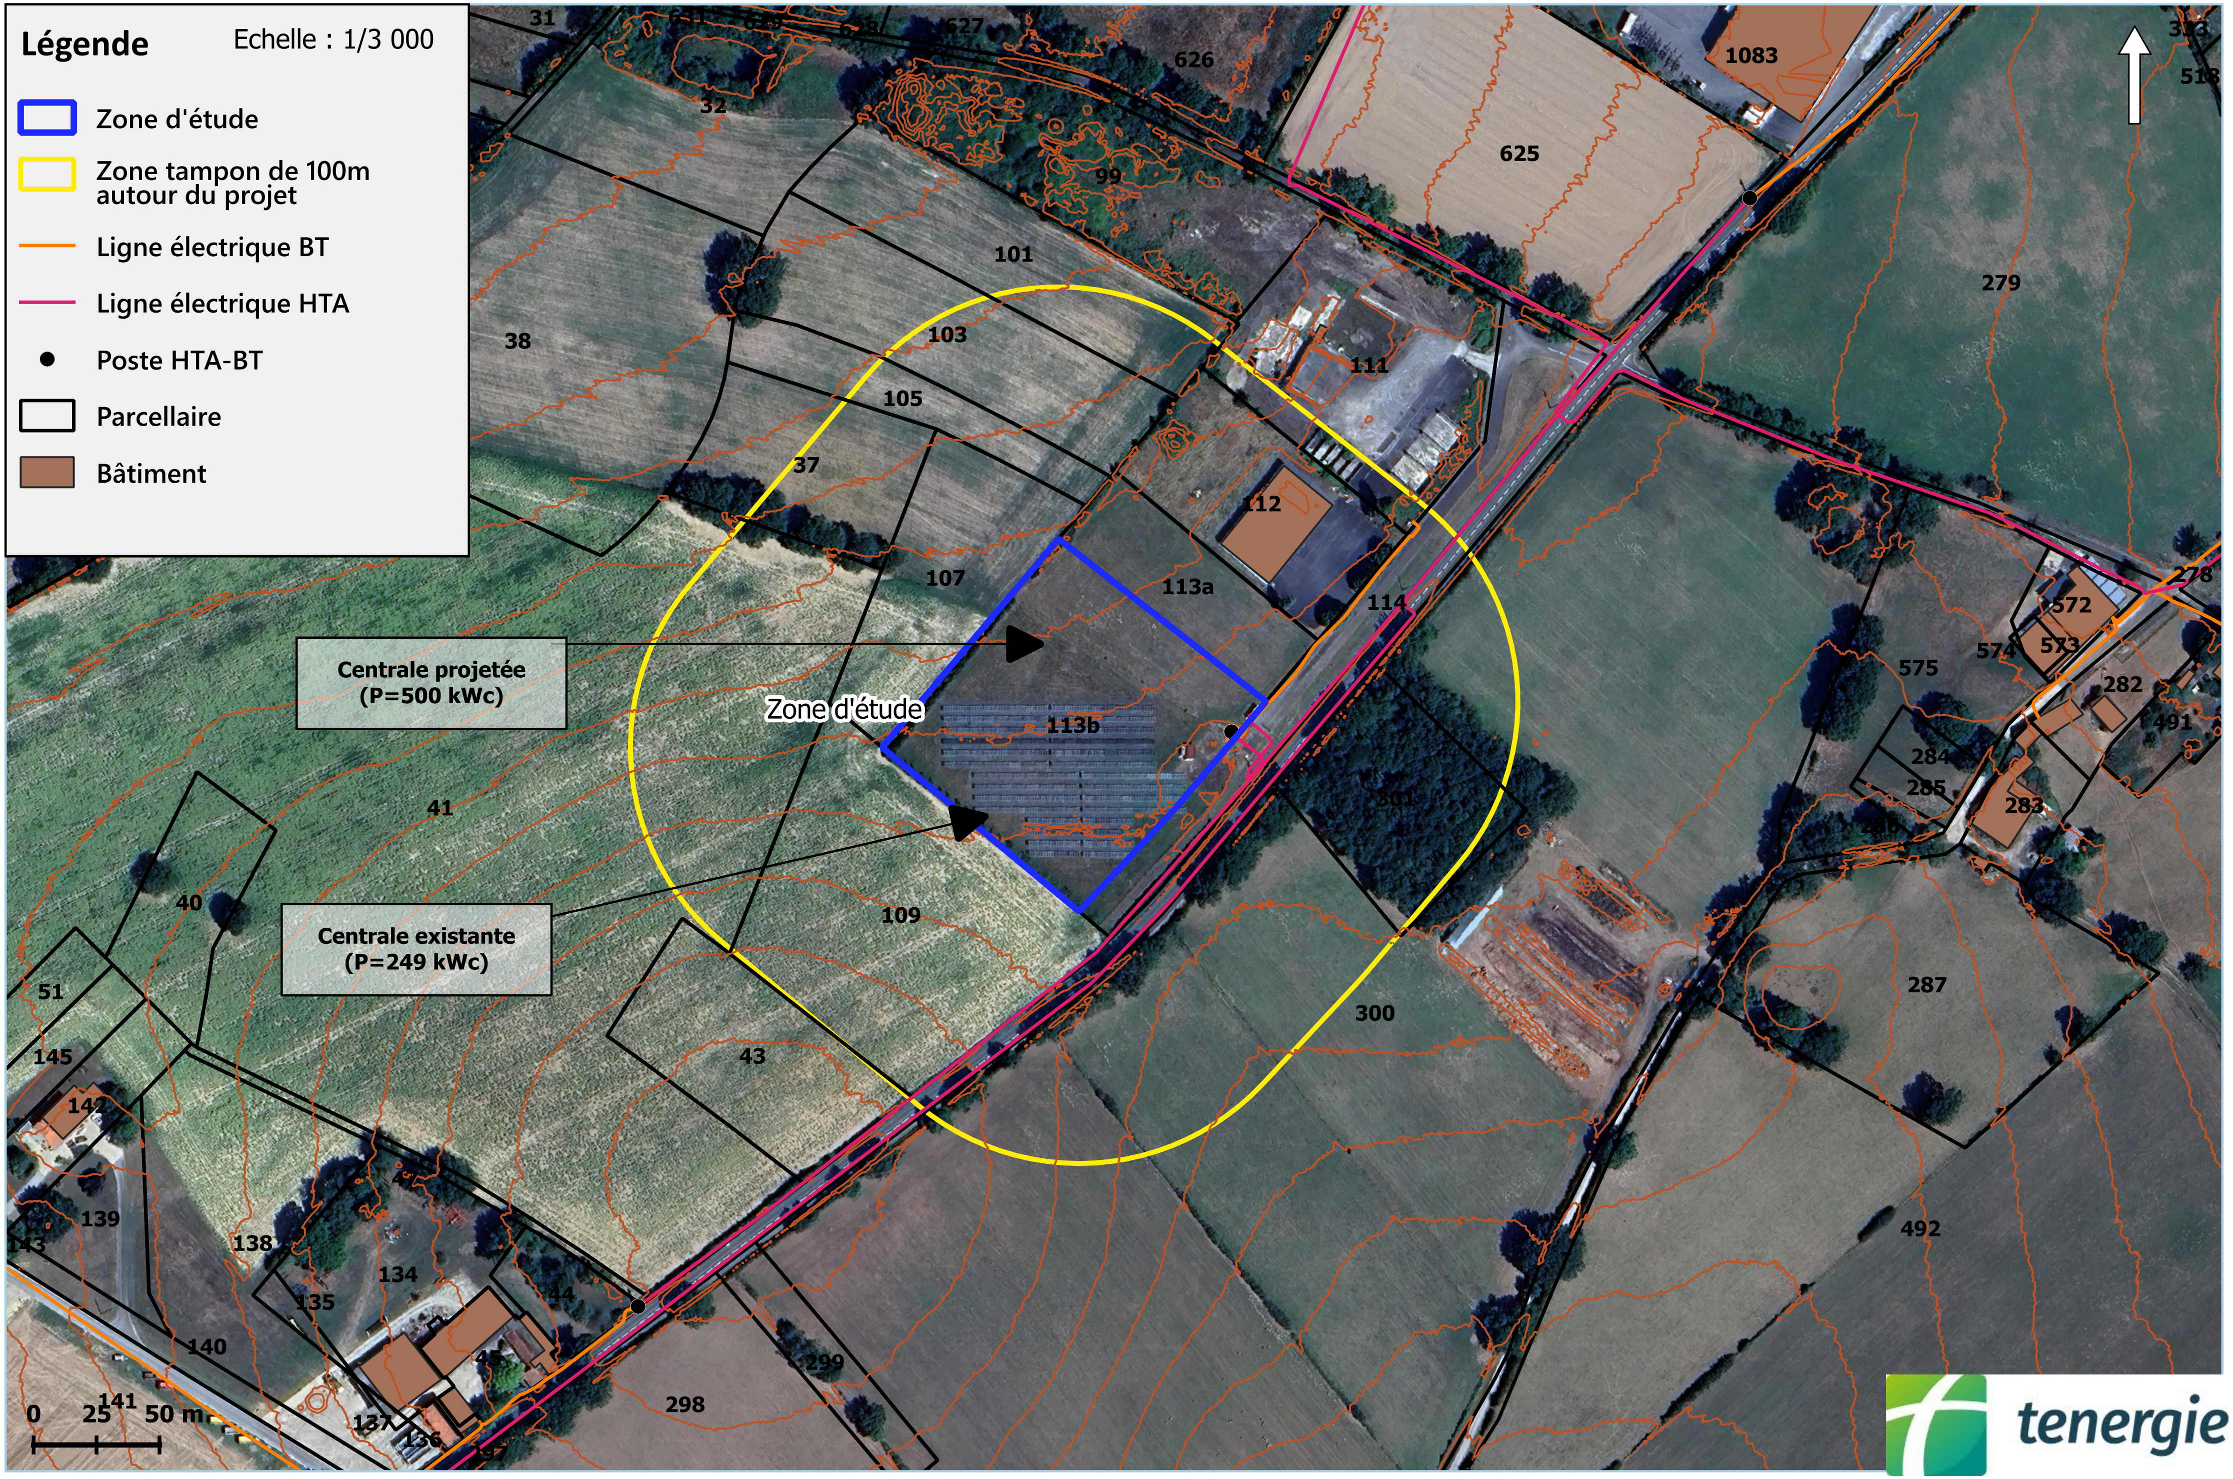
Légende
Echelle : 1/3 000
Zone d'étude
Zone tampon de 100m autour du projet
Ligne électrique BT
Ligne électrique HTA
Poste HTA-BT
Parcellaire
Bâtiment
Centrale projetée (P=500 kWc)
Centrale existante (P=249 kWc)
Zone d'étude
113a
113b
111
112
114
101
103
105
107
109
37
38
41
40
43
51
145
139
138
134
135
140
141
137
136
298
299
300
301
287
492
279
625
626
627
1083
99
32
31
575
574
572
573
282
491
284
285
283
278
0
25
50 m

tenergie