




Axpo Group

PROJET DE SERRE PV
BOLFA - Saint-Féliu-d'Avall (82)

PLAN DE SITUATION

Légende

- Zone d'étude du projet
- Projet de Serre PV
- Siège d'exploitation
- Limites communales

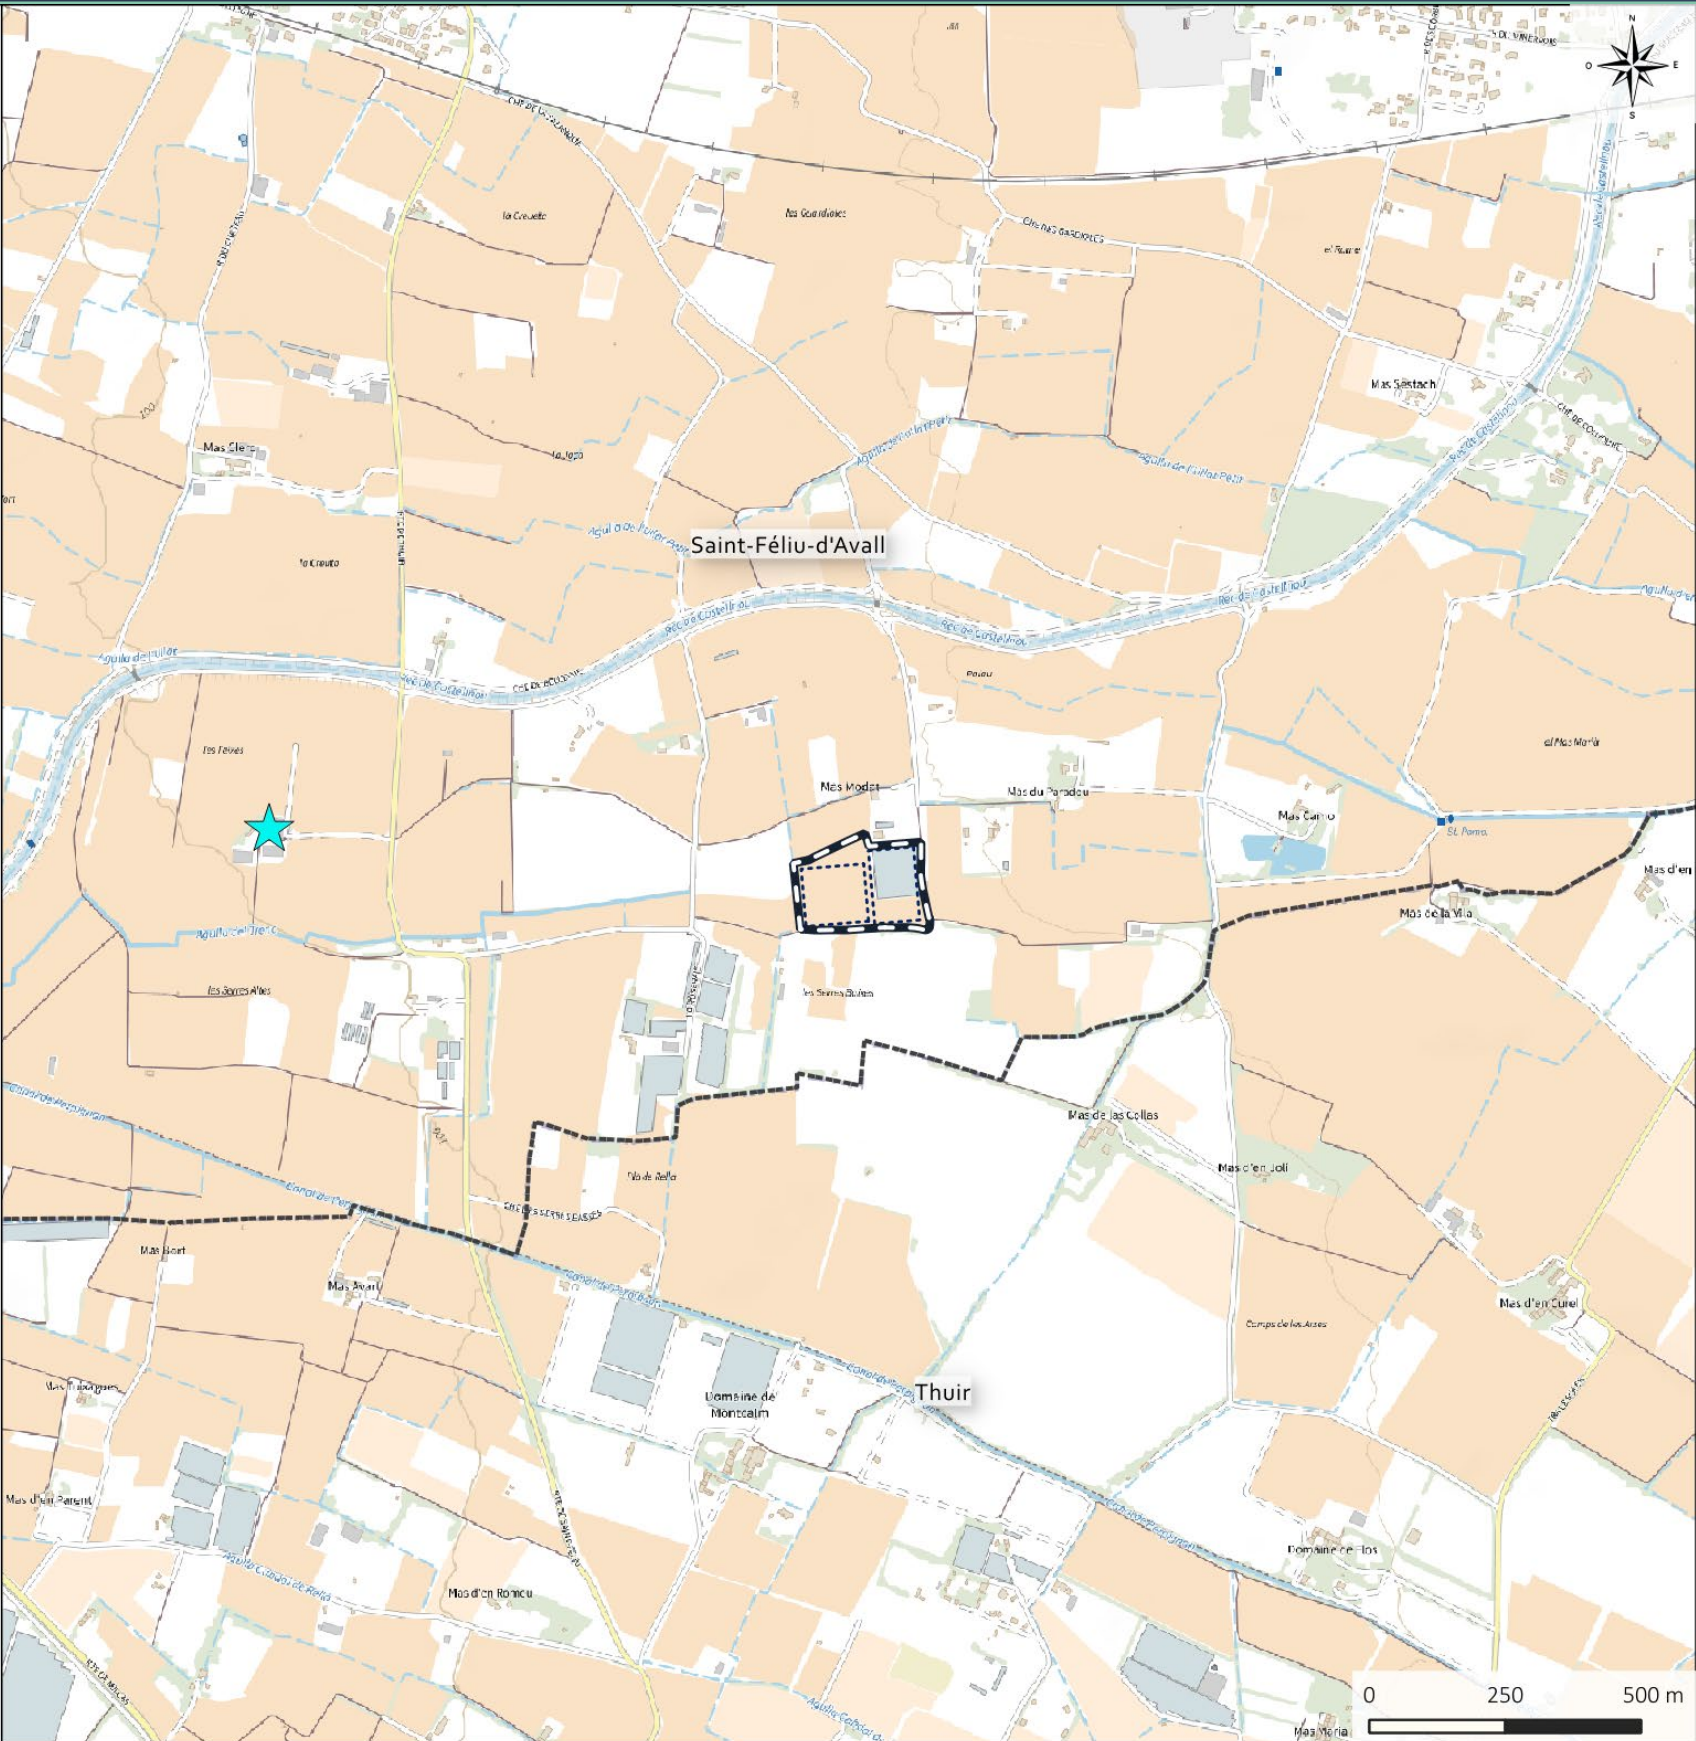

Echelle A4 : 1:16000e
Sources : Plan IGN
Réalisation : Urbasolar 2026




Axpo Group

PROJET DE SERRE PV
BOLFA - Saint-Féliu-d'Avall (82)

PLAN DE SITUATION


Légende

- Zone d'étude du projet
- Projet de Serre PV
- Siège d'exploitation
- Limites communales

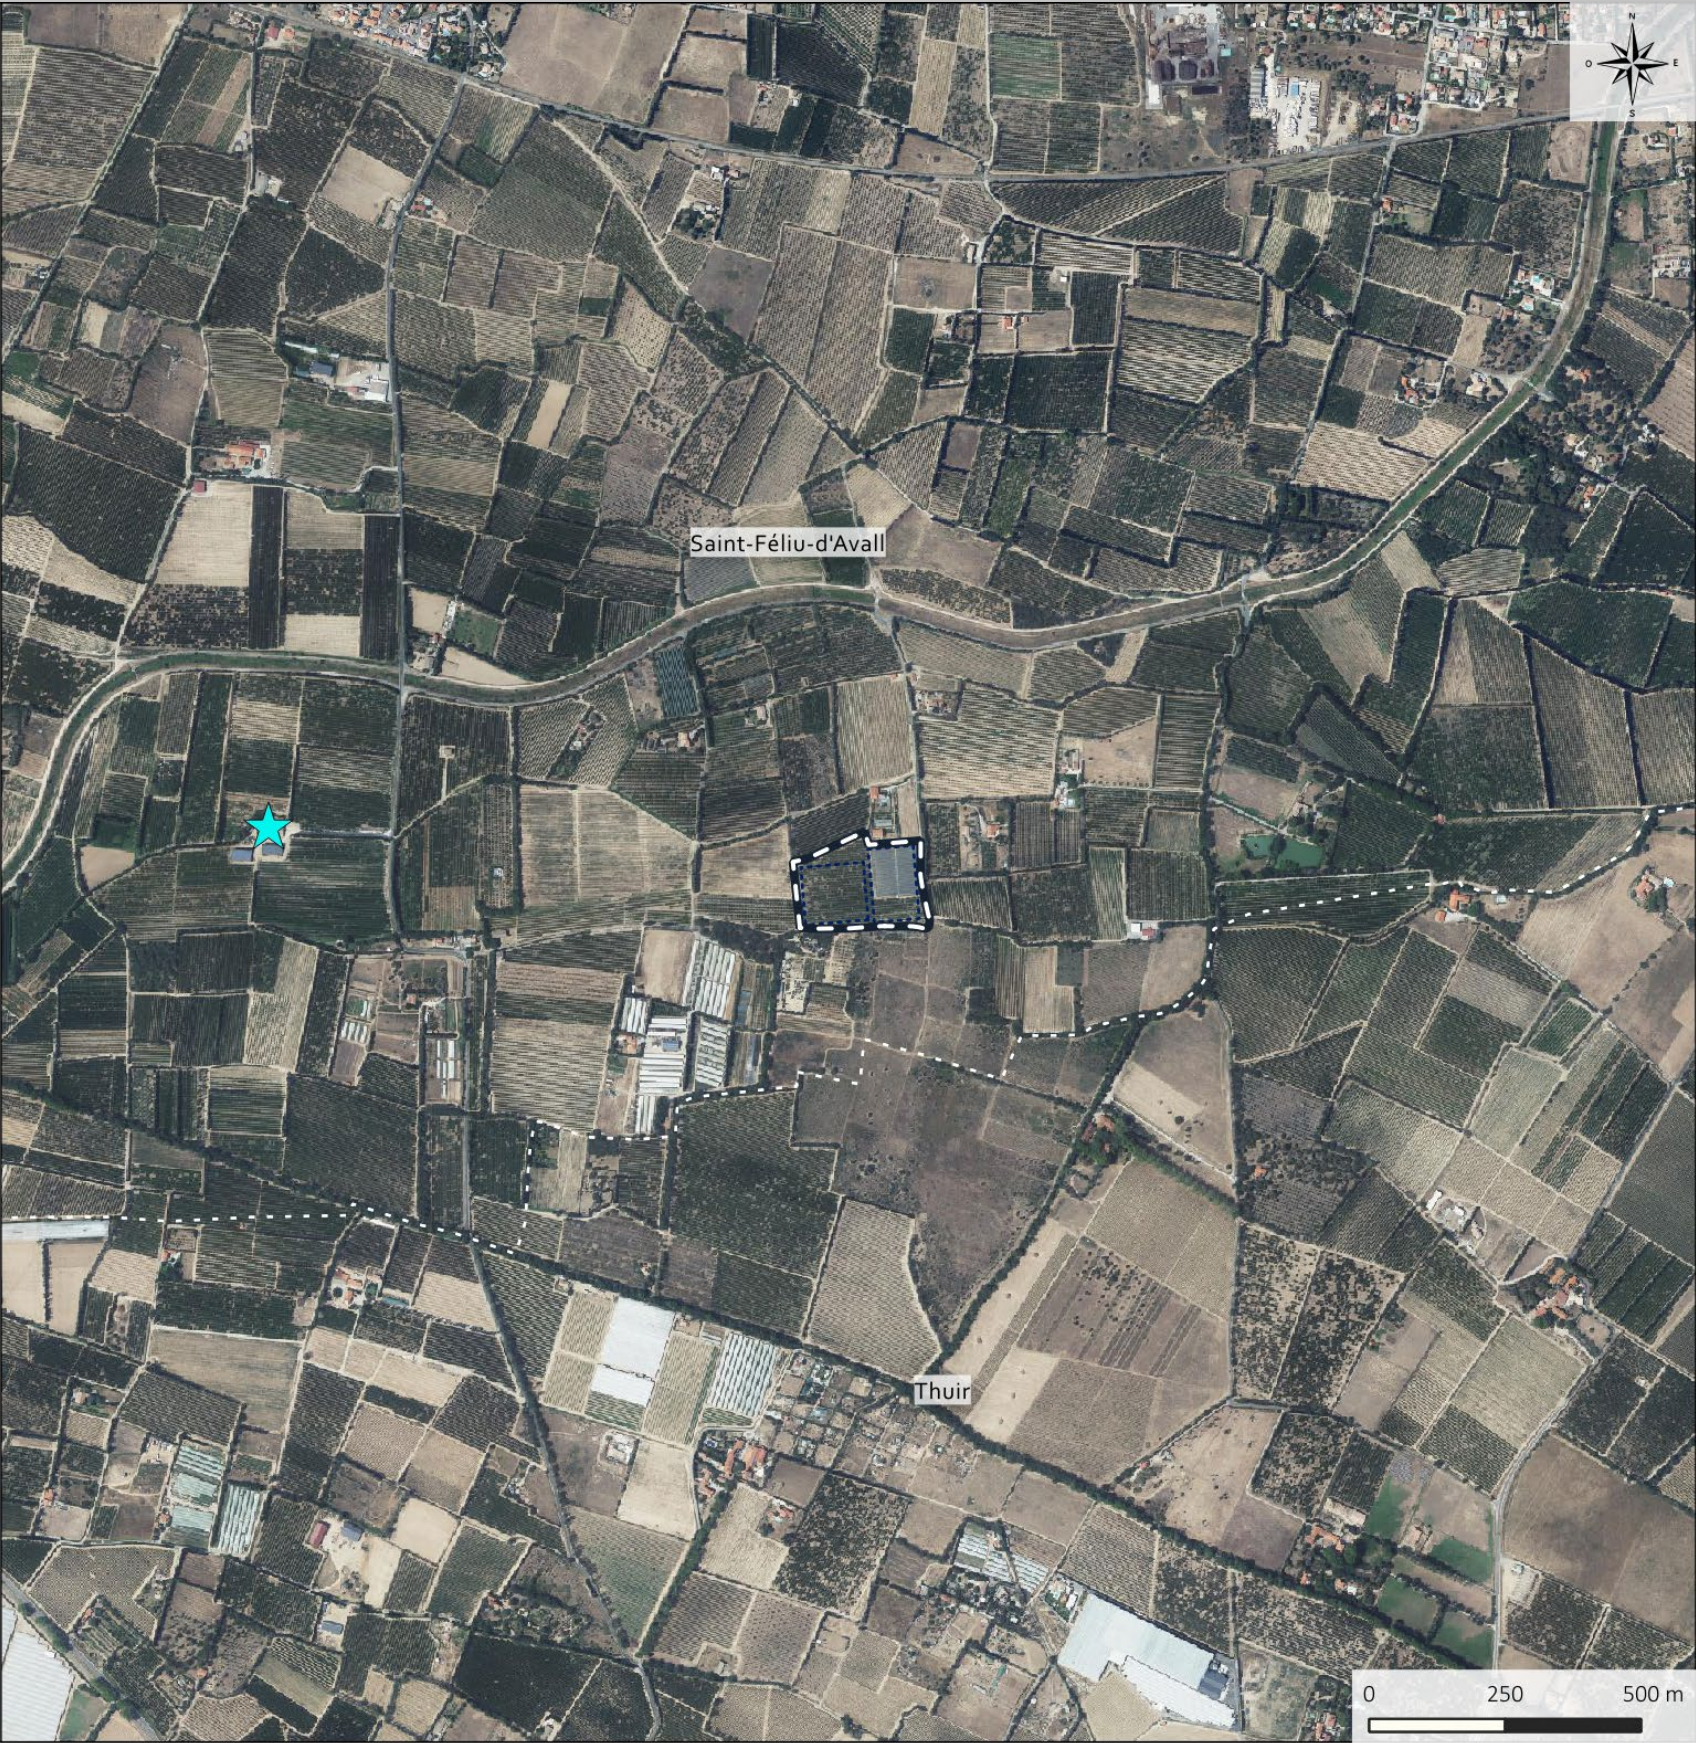

Echelle A4 : 1:16000e
Sources : Plan Ortho
Réalisation : Urbasolar 2026

ANNEXE 3.1 - PLAN DE SITUATION DU PROJET

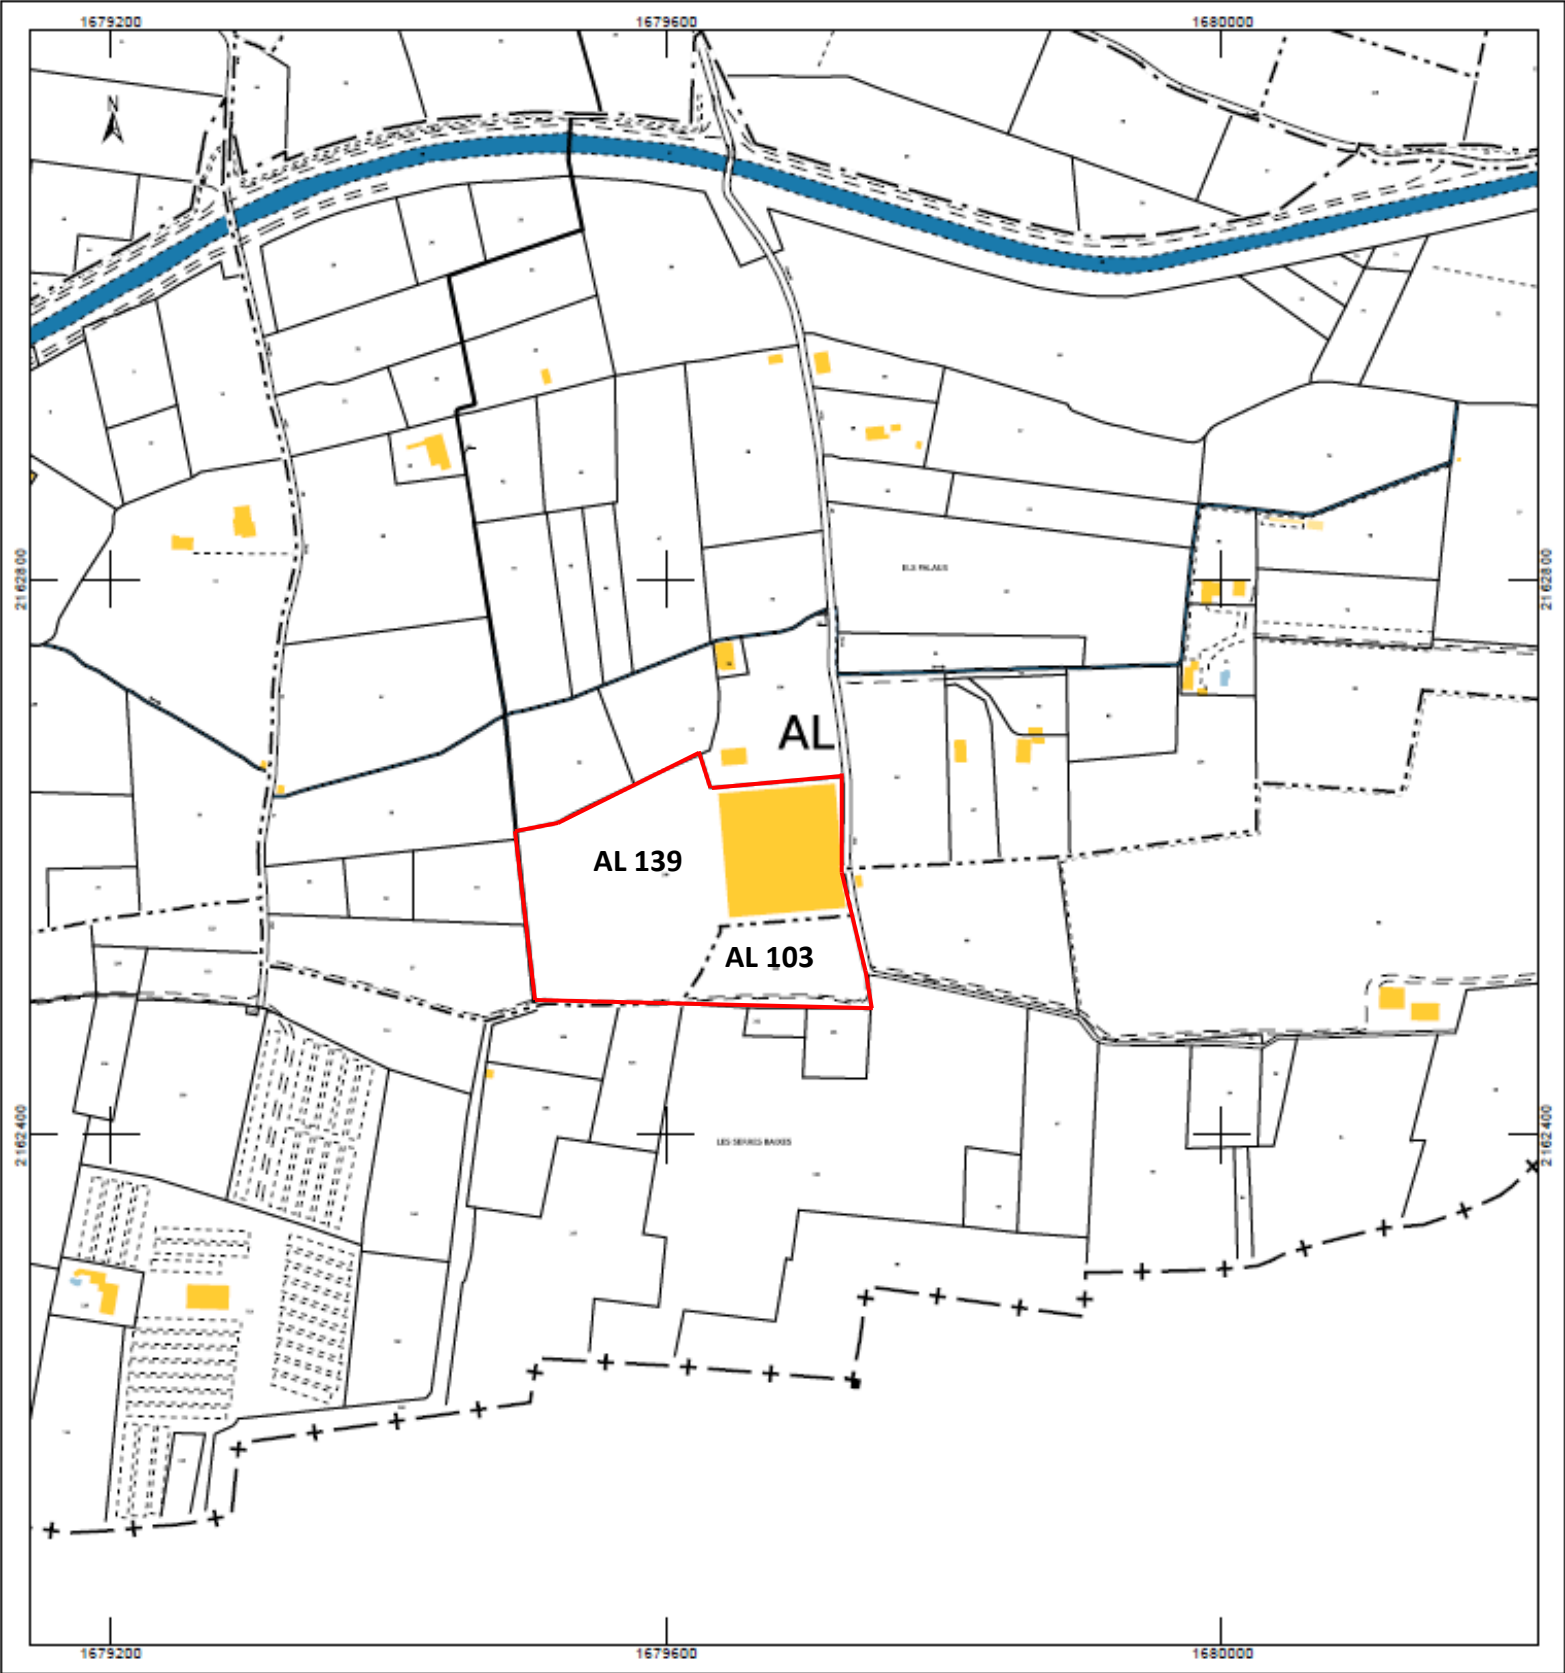

 Emprise du projet

Commune	Lieu-dit	Parcelles	Surfaces	
Saint-Félic d'Avall	Les Serres Baixes	AL n°139	29 616	m ²
		AL n°103	7 125	m ²
		TOTAL :	36 741	m ²