




PROJET DE 16 OMBRIERES POUR LES VOLAILLES, avec  
panneaux photovoltaïques en couverture pour un total de 680 kWc (16  
x 42.5 kWc) :  
Surface emprise au sol projetée : 16 x 190 m² soit 3040 m²  
Surface plancher projetée : 0 m²

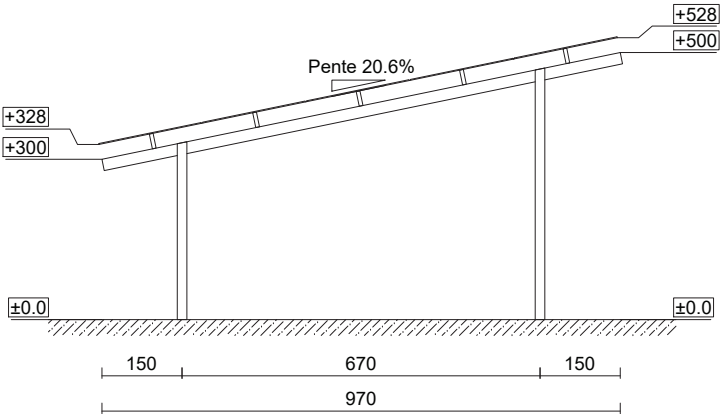

VUE EN PLAN

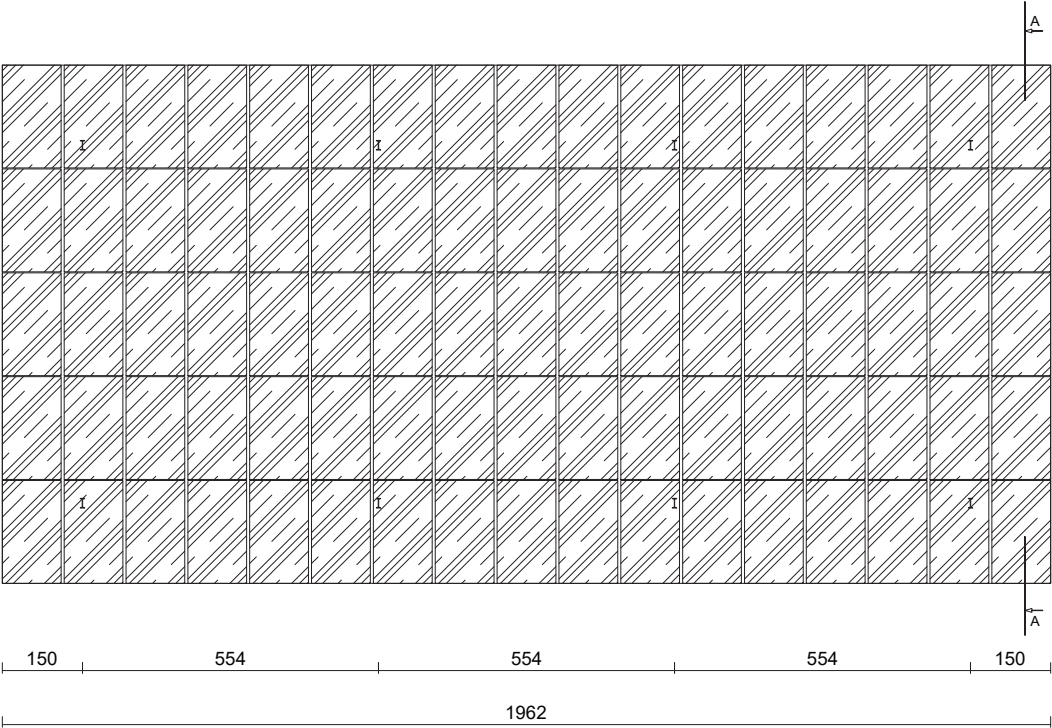


COUPE A-A

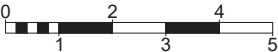


1 cm = 1 m 1:100


|   |           |               |
|---|-----------|---------------|
| <div>Ludovic GEFRIAUD<br/>La Noëlleterie<br/>44590 SAINT-VINCENT-DES-LANDES</div> <div>Tel. : 06.32.04.19.58</div> <div><div><div><div>TERRENA</div><div>ENVIRONNEMENT</div><div>expertises et conseils</div></div><div><div>Site : Rougerand - 44590</div><div>SAINT-VINCENT-DES-LANDES</div></div></div></div> <div><div>Tous droits réservés : SAS TERRENA INNOVATION (Article L. 111-1 et L. 123-1 code de la propriété intellectuelle). Toute reproduction, totale ou partielle et toute représentation du modèle, d'un ou de plusieurs de ses composants, par quelque procédé que ce soit, sans autorisation expresse des Auteurs, est interdite et constitue une contrefaçon sanctionnée par les articles L. 335-2 et suivants du code de la propriété intellectuelle. Les cotations de construction ne sont qu'indicatives. La réalisation nécessitant une étude spécialisée pour le béton et les superstructures, sous la responsabilité des entrepreneurs. Les présents plans ne sont pas des plans d'exécution. Ils sont exclusivement destinés à l'obtention des autorisations administratives de construction.</div><div>Fichier: GEFRIAUD Ludovic_26B0131 / A3 DPC4 et 5 - mise à jour: 23/04/2026</div></div> | Date      |               |
|   | Créé :    | 19.01.26      |
|   | Modifié : |               |
|   | N° F.V. : | 26B0131 BP/SL |
|   | Phase :   | DPC4 et 5     |
|   | Plan n° : | 6             |
|   | Echelle : | 1:100         |

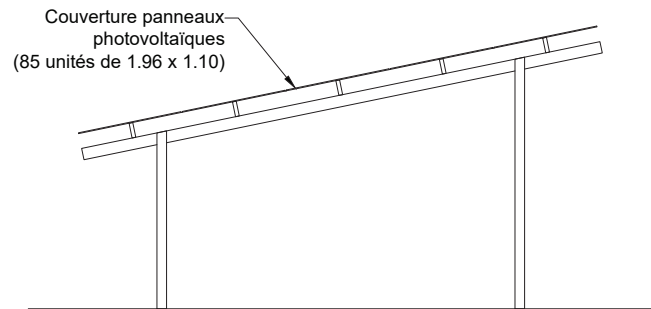


*PIGNON EST*

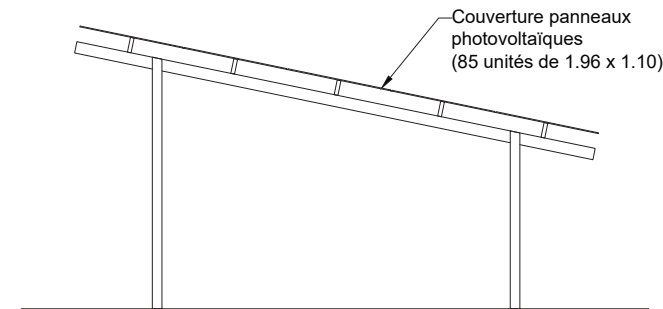


*PIGNON OUEST*

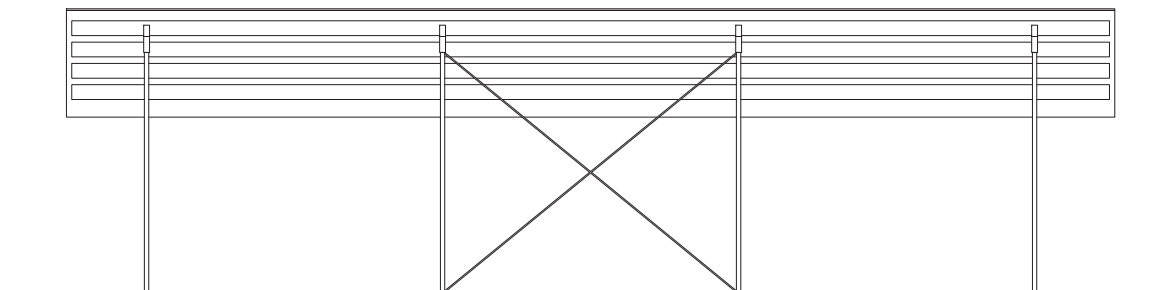

*FACADE NORD*

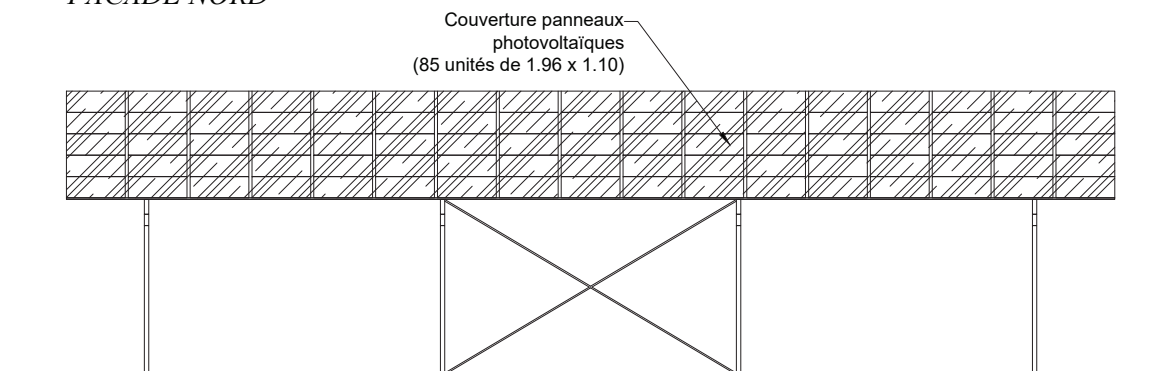

*FACADE SUD*

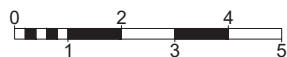

1 cm = 1 m 1:100

|   |           |               |
|---|-----------|---------------|
| <div>Ludovic GEFFRIAUD<br/>La Noëlleterie<br/>44590 SAINT-VINCENT-DES-LANDES</div> <div>Tel. : 06.32.04.19.58</div> <div><div><div>TERRENA</div><div>ENVIRONNEMENT</div><div>expertises et conseils</div></div><div>Site : Rougerand - 44590<br/>SAINT-VINCENT-DES-LANDES</div></div>   | Créé :    | 19.01.26      |
|   | Modifié : |               |
|   | N° F.V. : | 26B0131 BP/SL |
|   | Phase :   | DPC4 et 5     |
|   | Plan n° : | 7             |
|   | Echelle : | 1:100         |
| <div>Tous droits réservés : SAS TERRENA INNOVATION (Article L 111-1 et L 123-1 code de la propriété intellectuelle). Toute reproduction, totale ou partielle et toute représentation du modèle, d'un ou de plusieurs de ses composants, par quelque procédé que ce soit, sans autorisation expresse des Auteurs, est interdite et constitue une contrefaçon sanctionnée par les articles L 335-2 et suivants du code de la propriété intellectuelle. Les cotes de construction ne sont qu'indicatives. La réalisation nécessitant une étude spécialisée pour le béton et les superstructures, sous la responsabilité des entrepreneurs. Les présents plans ne sont pas des plans d'exécution. Ils sont exclusivement destinés à l'obtention des autorisations administratives de construction.</div> <div>Fichier: GEFFRIAUD Ludovic_26B0131 / A3 DPC4 et 5 (2) • mise à jour: 23/04/2026</div> |           |               |