


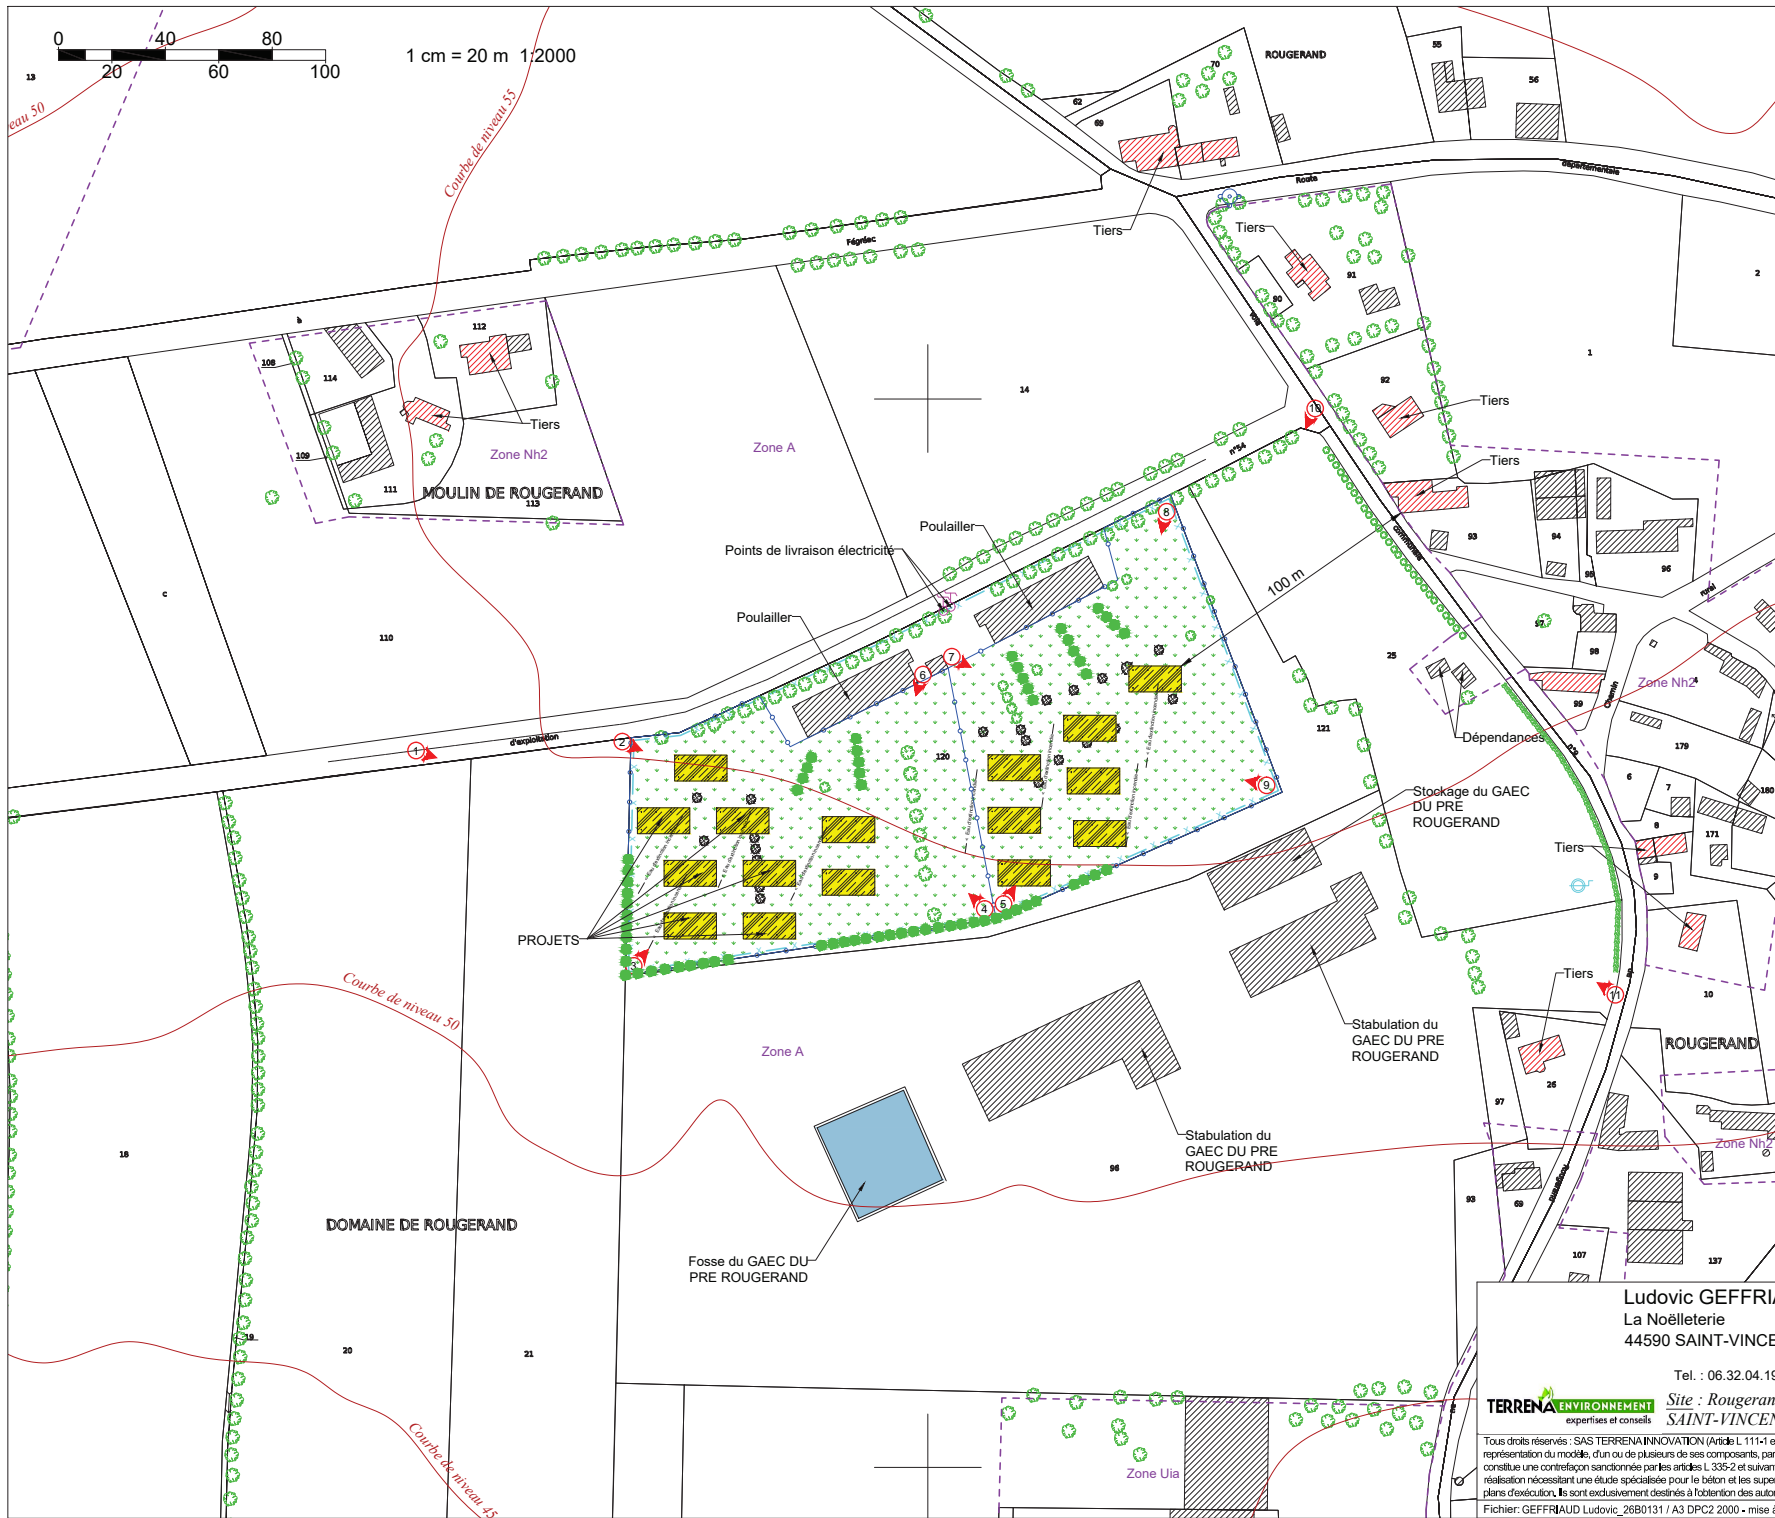

LEGENDE

- Bâtiments
- Habitations les plus proches
- Projet
- Panneaux photovoltaïques
- Zone enherbée
- Zone boisée
- Zone boisée protégée
- Emplacement photos prises le 02/04/2026
- Existant (arbre / haie arbustive)
- Projeté (arbre / haie arbustive)
- Supprimé (arbre / haie arbustive)
- Limite d'unité foncière
- Courbe de niveau
- Limite de parc
- Eau d'extinction incendie
- Puits
- Borne incendie

Zonage PLU

PLAN DE MASSE ELARGI

Ludovic GEFFRIAUD
La Noëlterrie
44590 SAINT-VINCENT-DES-LANDES

Tel. : 06.32.04.19.58

TERRENA ENVIRONNEMENT
expertises et conseils

Tous droits réservés : SAS TERRENA INNOVATION (Article L 111-1 et L 123-1 code de la propriété intellectuelle). Toute reproduction, totale ou partielle et toute représentation du modèle, d'un ou de plusieurs de ses composants, par quelque procédé que ce soit, sans autorisation expresse des Auteurs, est interdite et constitue une contrefaçon sanctionnée par les articles L 335-2 et suivants du code de la propriété intellectuelle. Les cotés de construction ne sont qu'indicatifs. La réalisation nécessitant une étude spécialisée pour le béton et les superstructures, sous la responsabilité des entrepreneurs. Les présents plans ne sont pas des plans d'exécution. Ils sont exclusivement destinés à l'obtention des autorisations administratives de construire.

Fichier: GEFFRIAUD Ludovic_26B0131 / A3 DPC2 2000 - mise à jour: 23/04/2026

Date	
Créé :	19.01.26
Modifié :	
N° F.V.	26B0131 BP/SL
Phase :	DPC2
Plan n° :	2
Echelle :	1:2000