

Réfection de l'ouvrage de franchissement du Compassis par le chemin des Vernèdes Commune de Fréjus (83600)

Demande d'examen au cas par cas

Annexe 3 – Plan Projet



Sur les pages suivantes se trouvent les plans et coupes du projet en phase PRO.

Maîtrise d'ouvrage




Maîtrise d'œuvre / Groupement



Démolition / reconstruction du pont PON 015, FREJUS (83)


PROJET
Carnet de plans

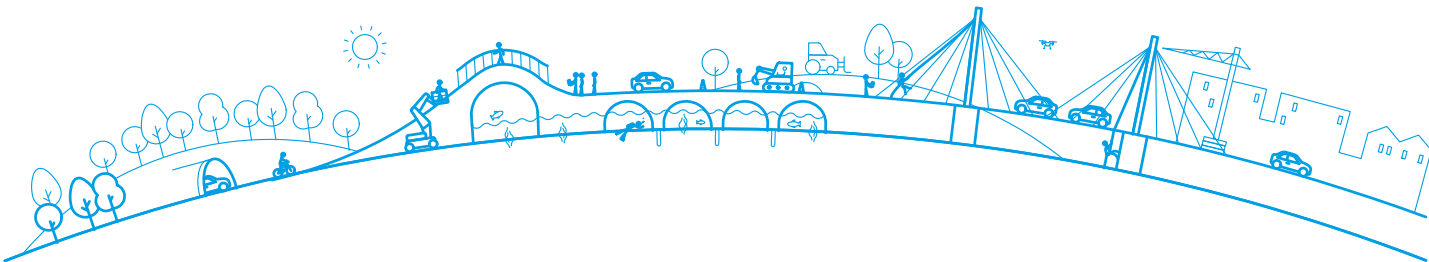

INDICE	DATE	MODIFICATIONS
0	25/03/2026	Création du document


N° d'affaire :	Dessiné par :	Vérifié par :	Niveau d'étude :	Echelle :	Format :	Plan n°:
25-ACO-221-48	J.H	E.C	PRO	...	A3	1-1

Existant - Vue en plan
Echelle 1/50

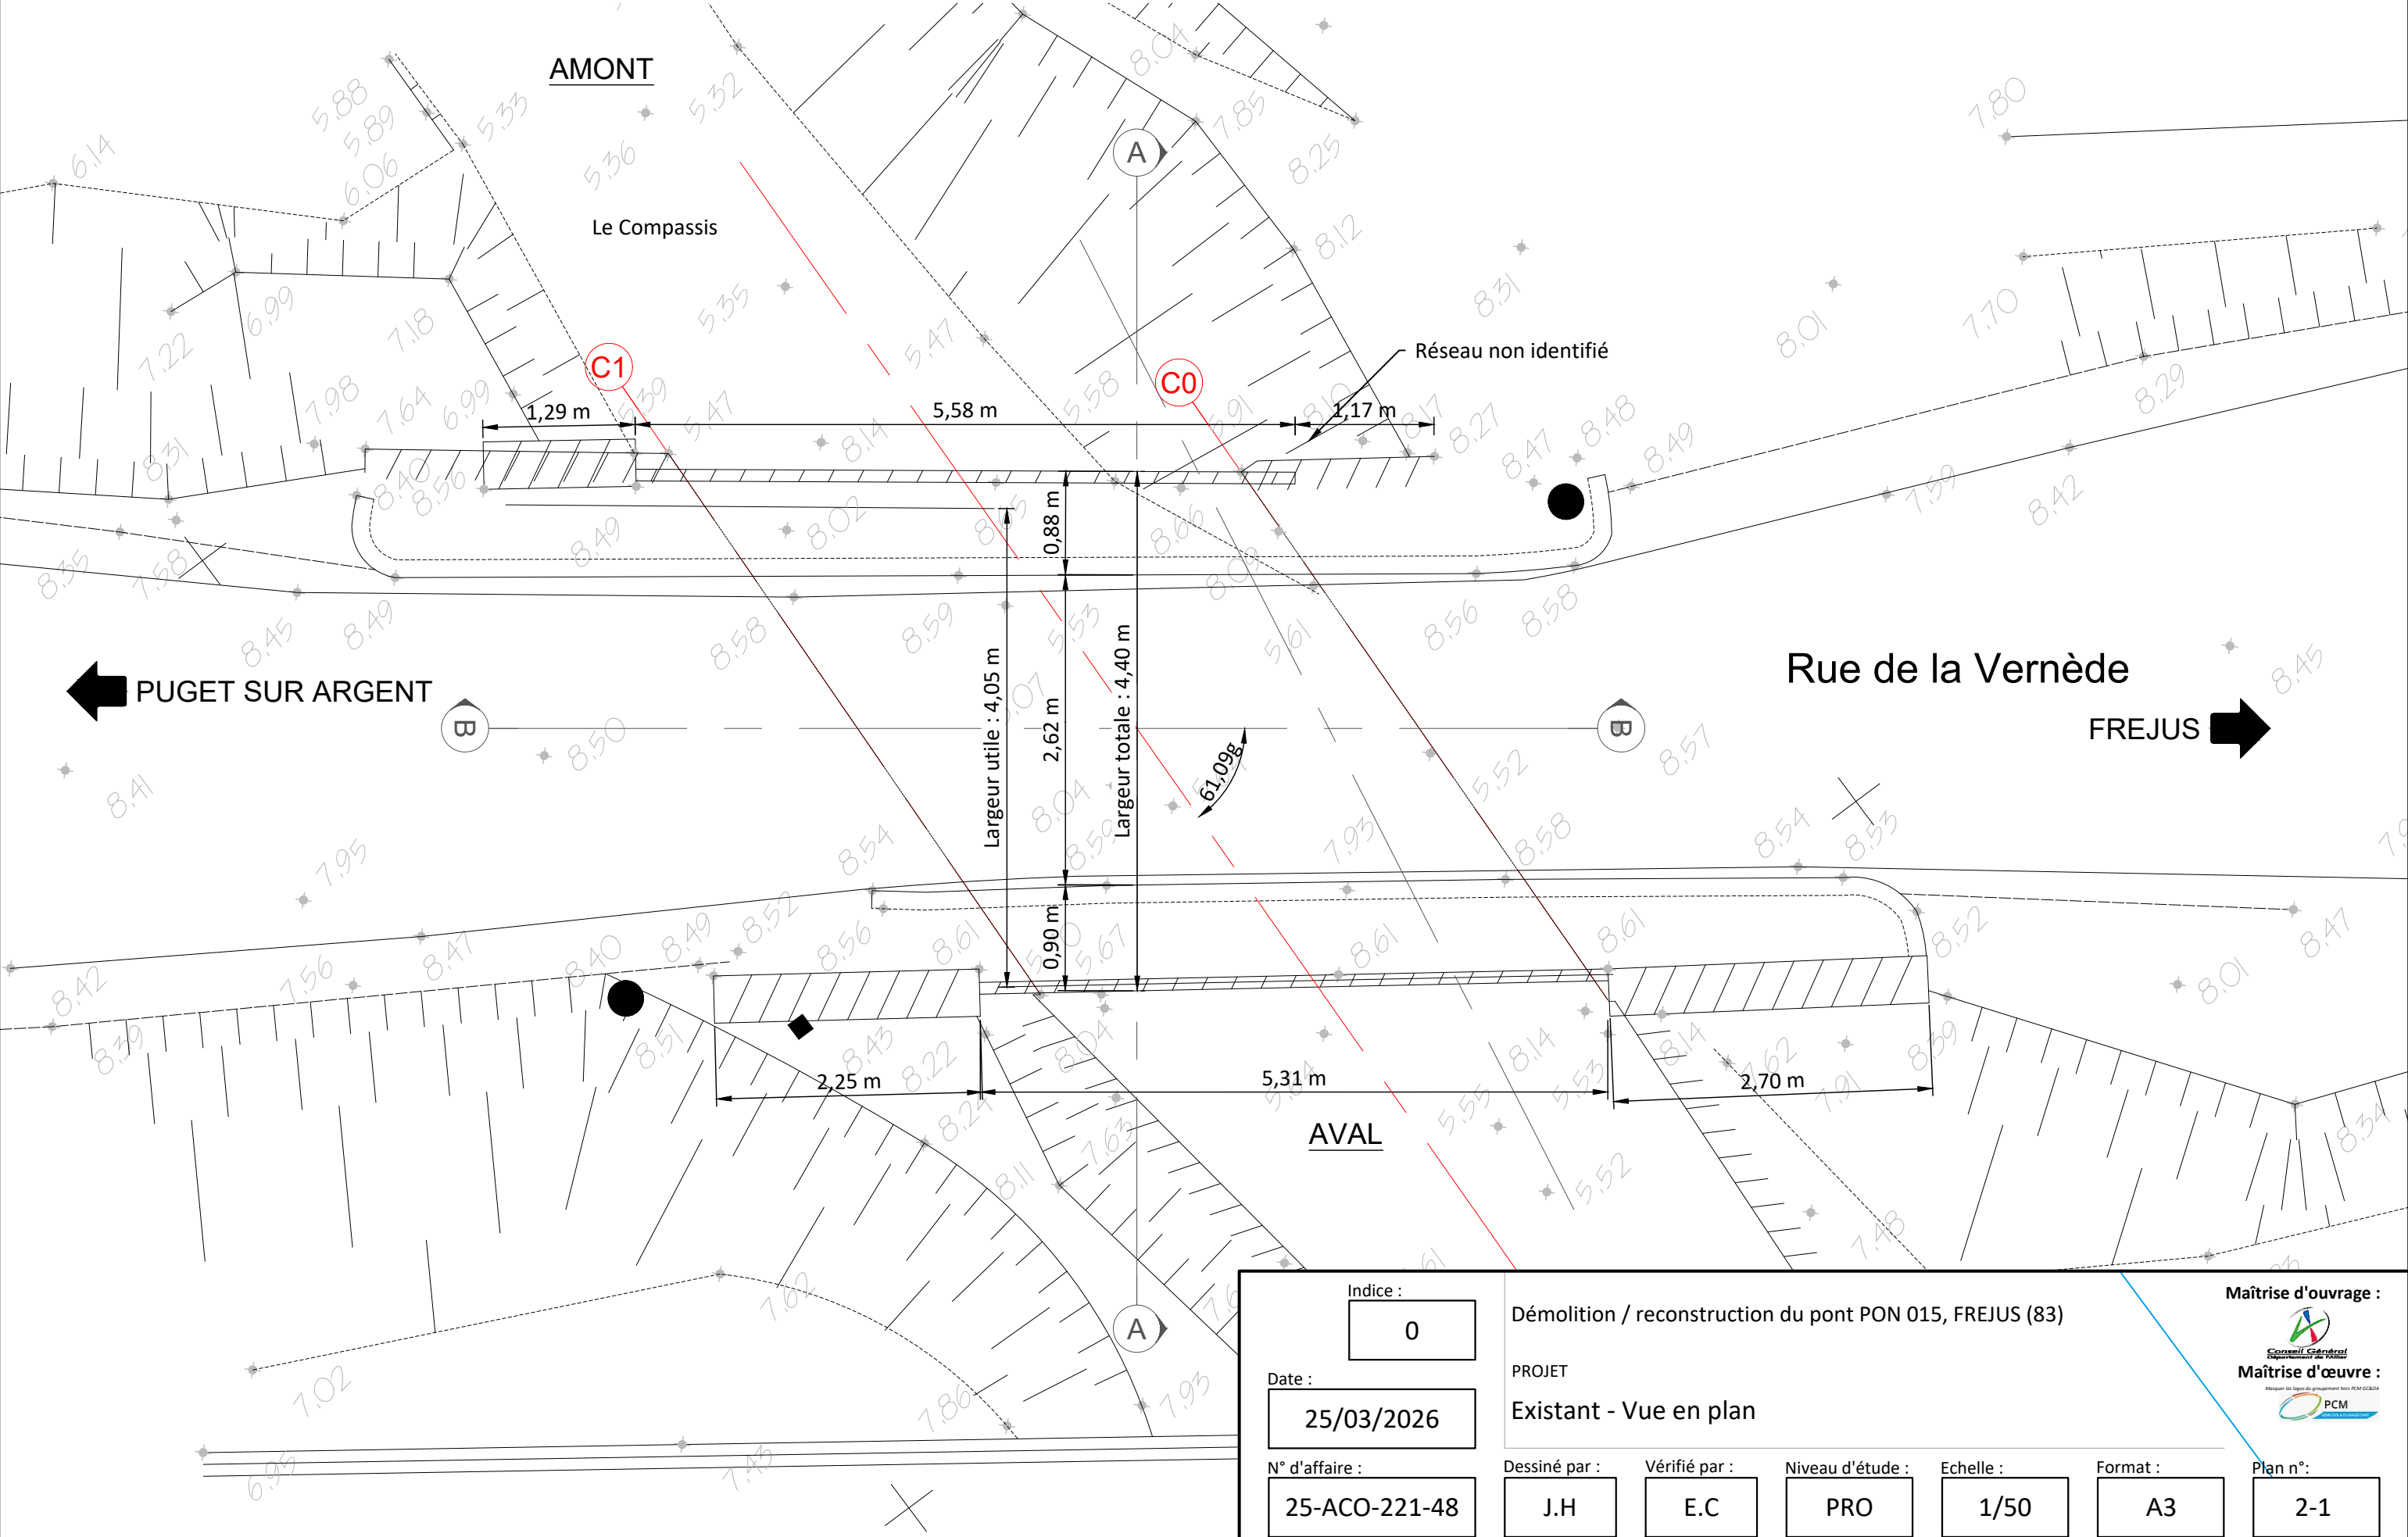

Indice :	0						Maîtrise d'ouvrage :	
Date :	25/03/2026							
N° d'affaire :	25-ACO-221-48						Maîtrise d'œuvre :	
Dessiné par :	J.H		Vérifié par :	E.C				
PROJET				Existant - Vue en plan				
Niveau d'étude :		Echelle :		Format :		Plan n°:		
PRO		1/50		A3		2-1		


Existant - Vue en plan - Réseaux
Echelle 1/50

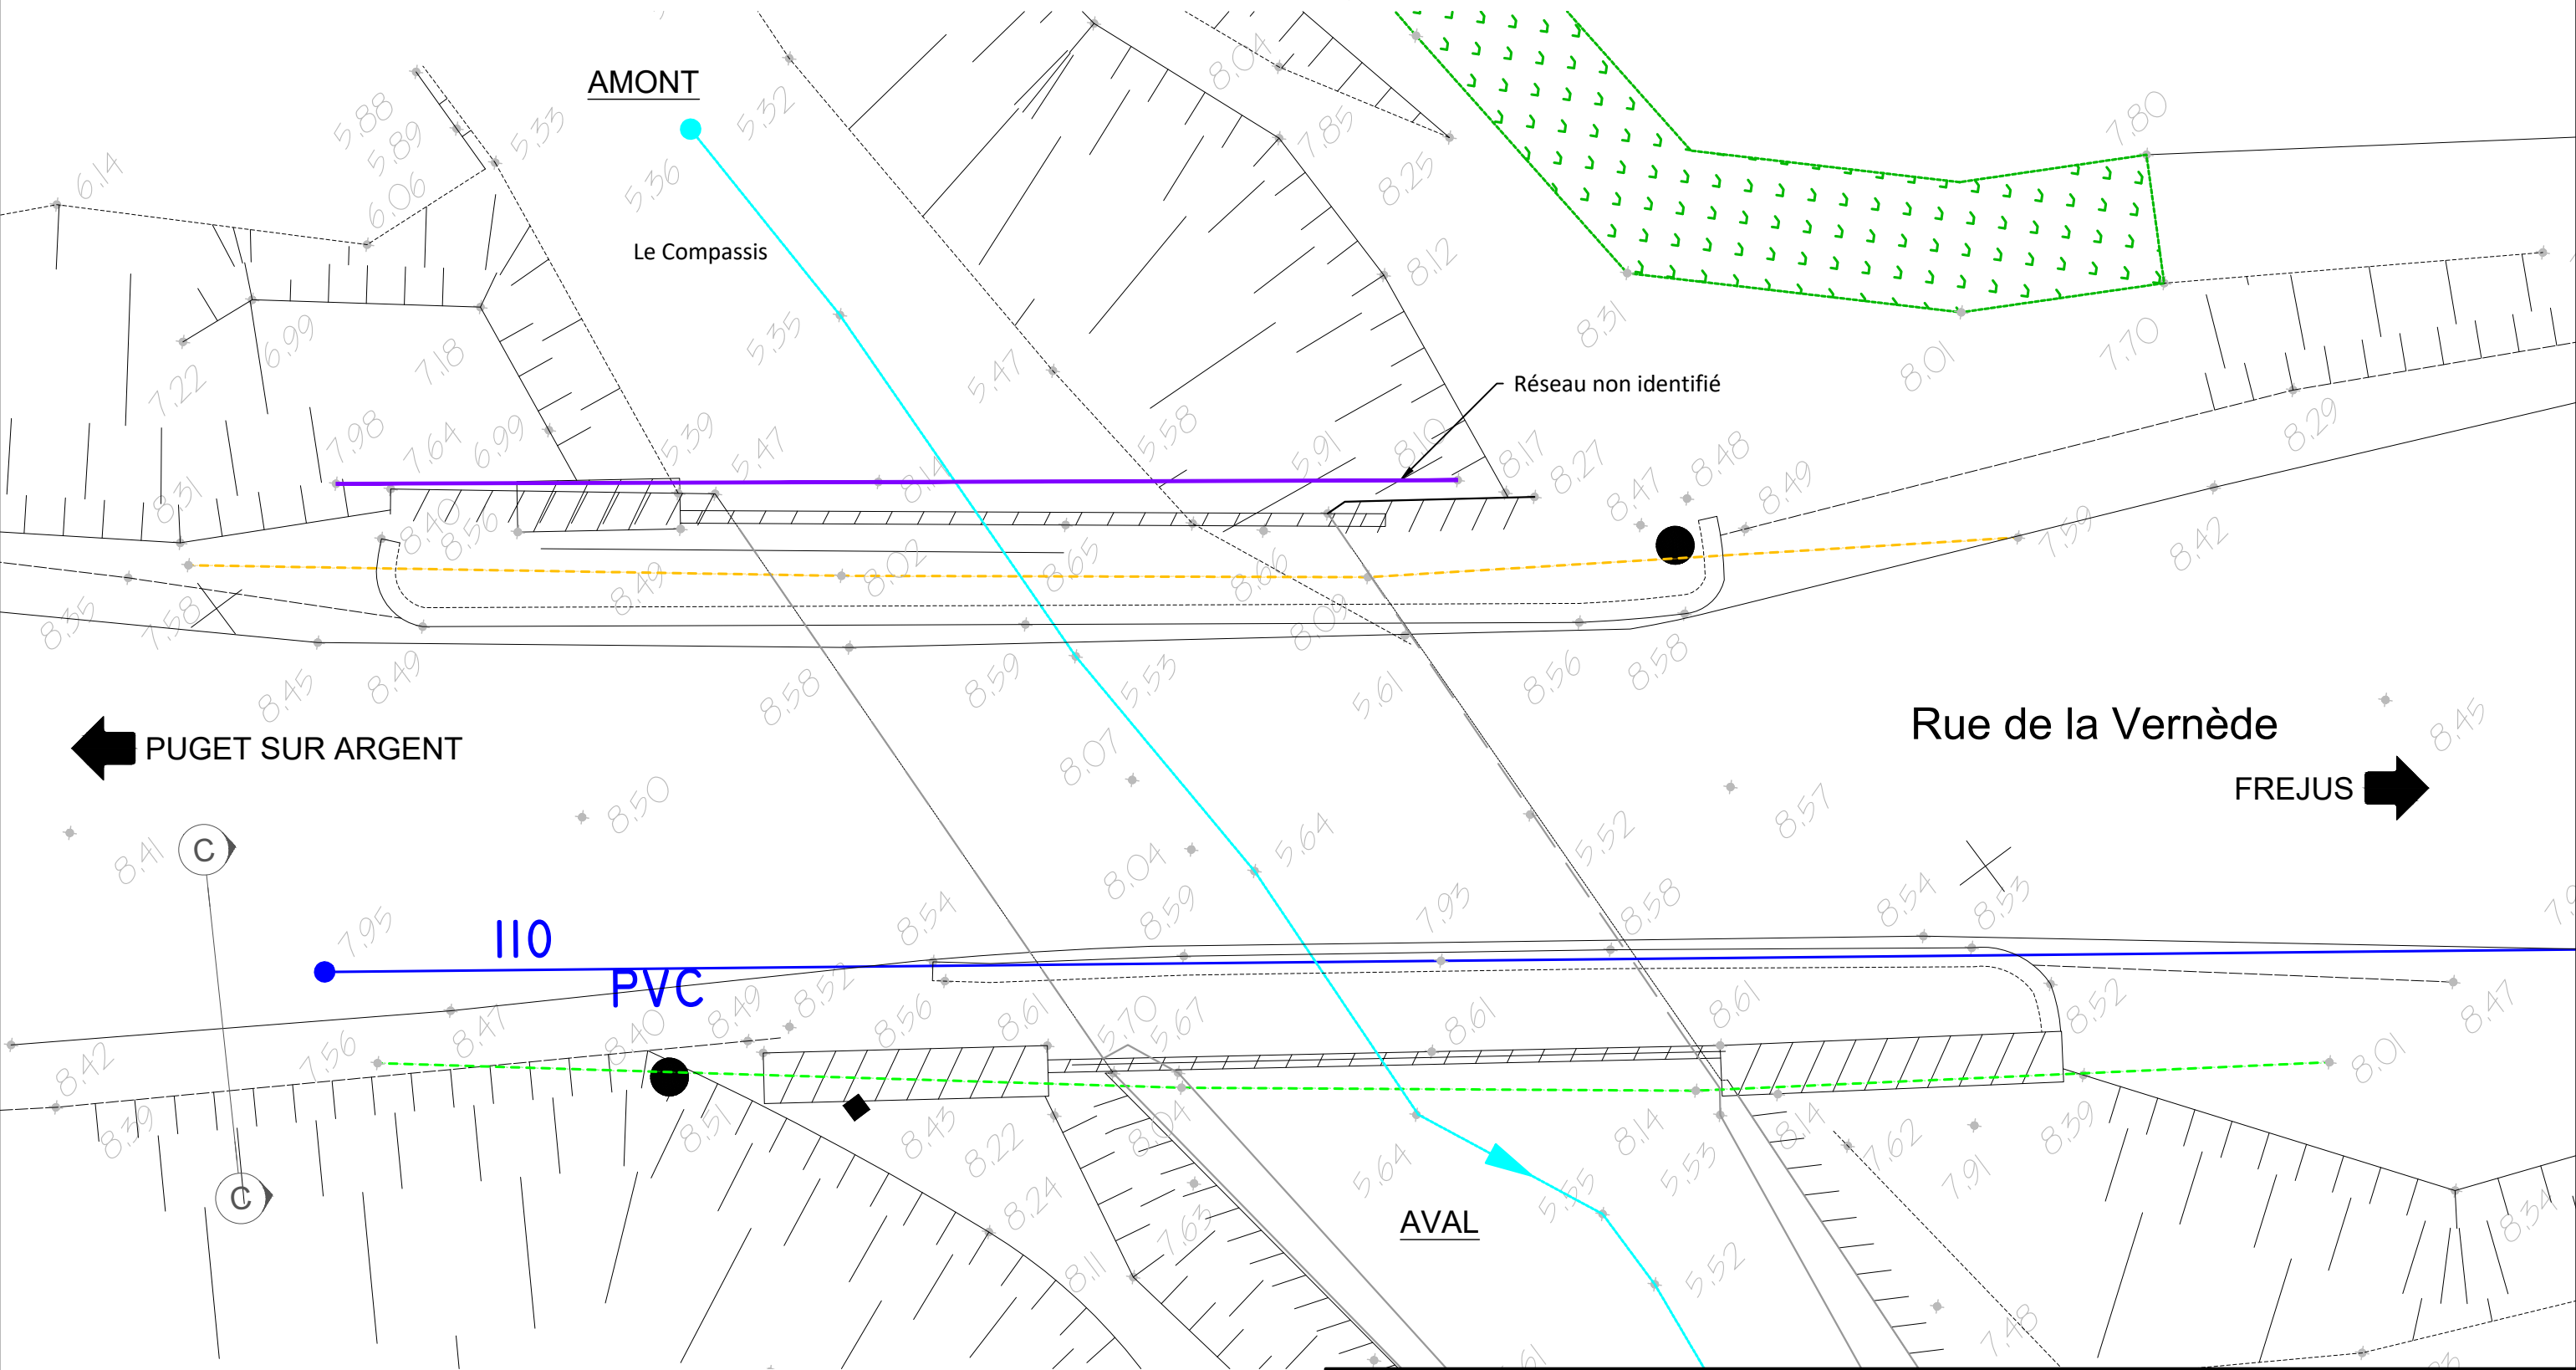

- Gaz Ø180
- Eau potable Ø110
- Telecom Ø100
- Réseau Ø160 non identifié

Indice :	0						Maîtrise d'ouvrage :	
Date :	25/03/2026							
N° d'affaire :	25-ACO-221-48						Maîtrise d'œuvre :	
Dessiné par :	J.H		Vérifié par :	E.C		Niveau d'étude :		
PROJET				Existant - Vue en plan - Réseaux		Echelle :	Format :	
Démolition / reconstruction du pont PON 015, FREJUS (83)						1/50	A3	
						Plan n°:	2-2	

Existant - Coupe transversale A-A
Echelle 1/20

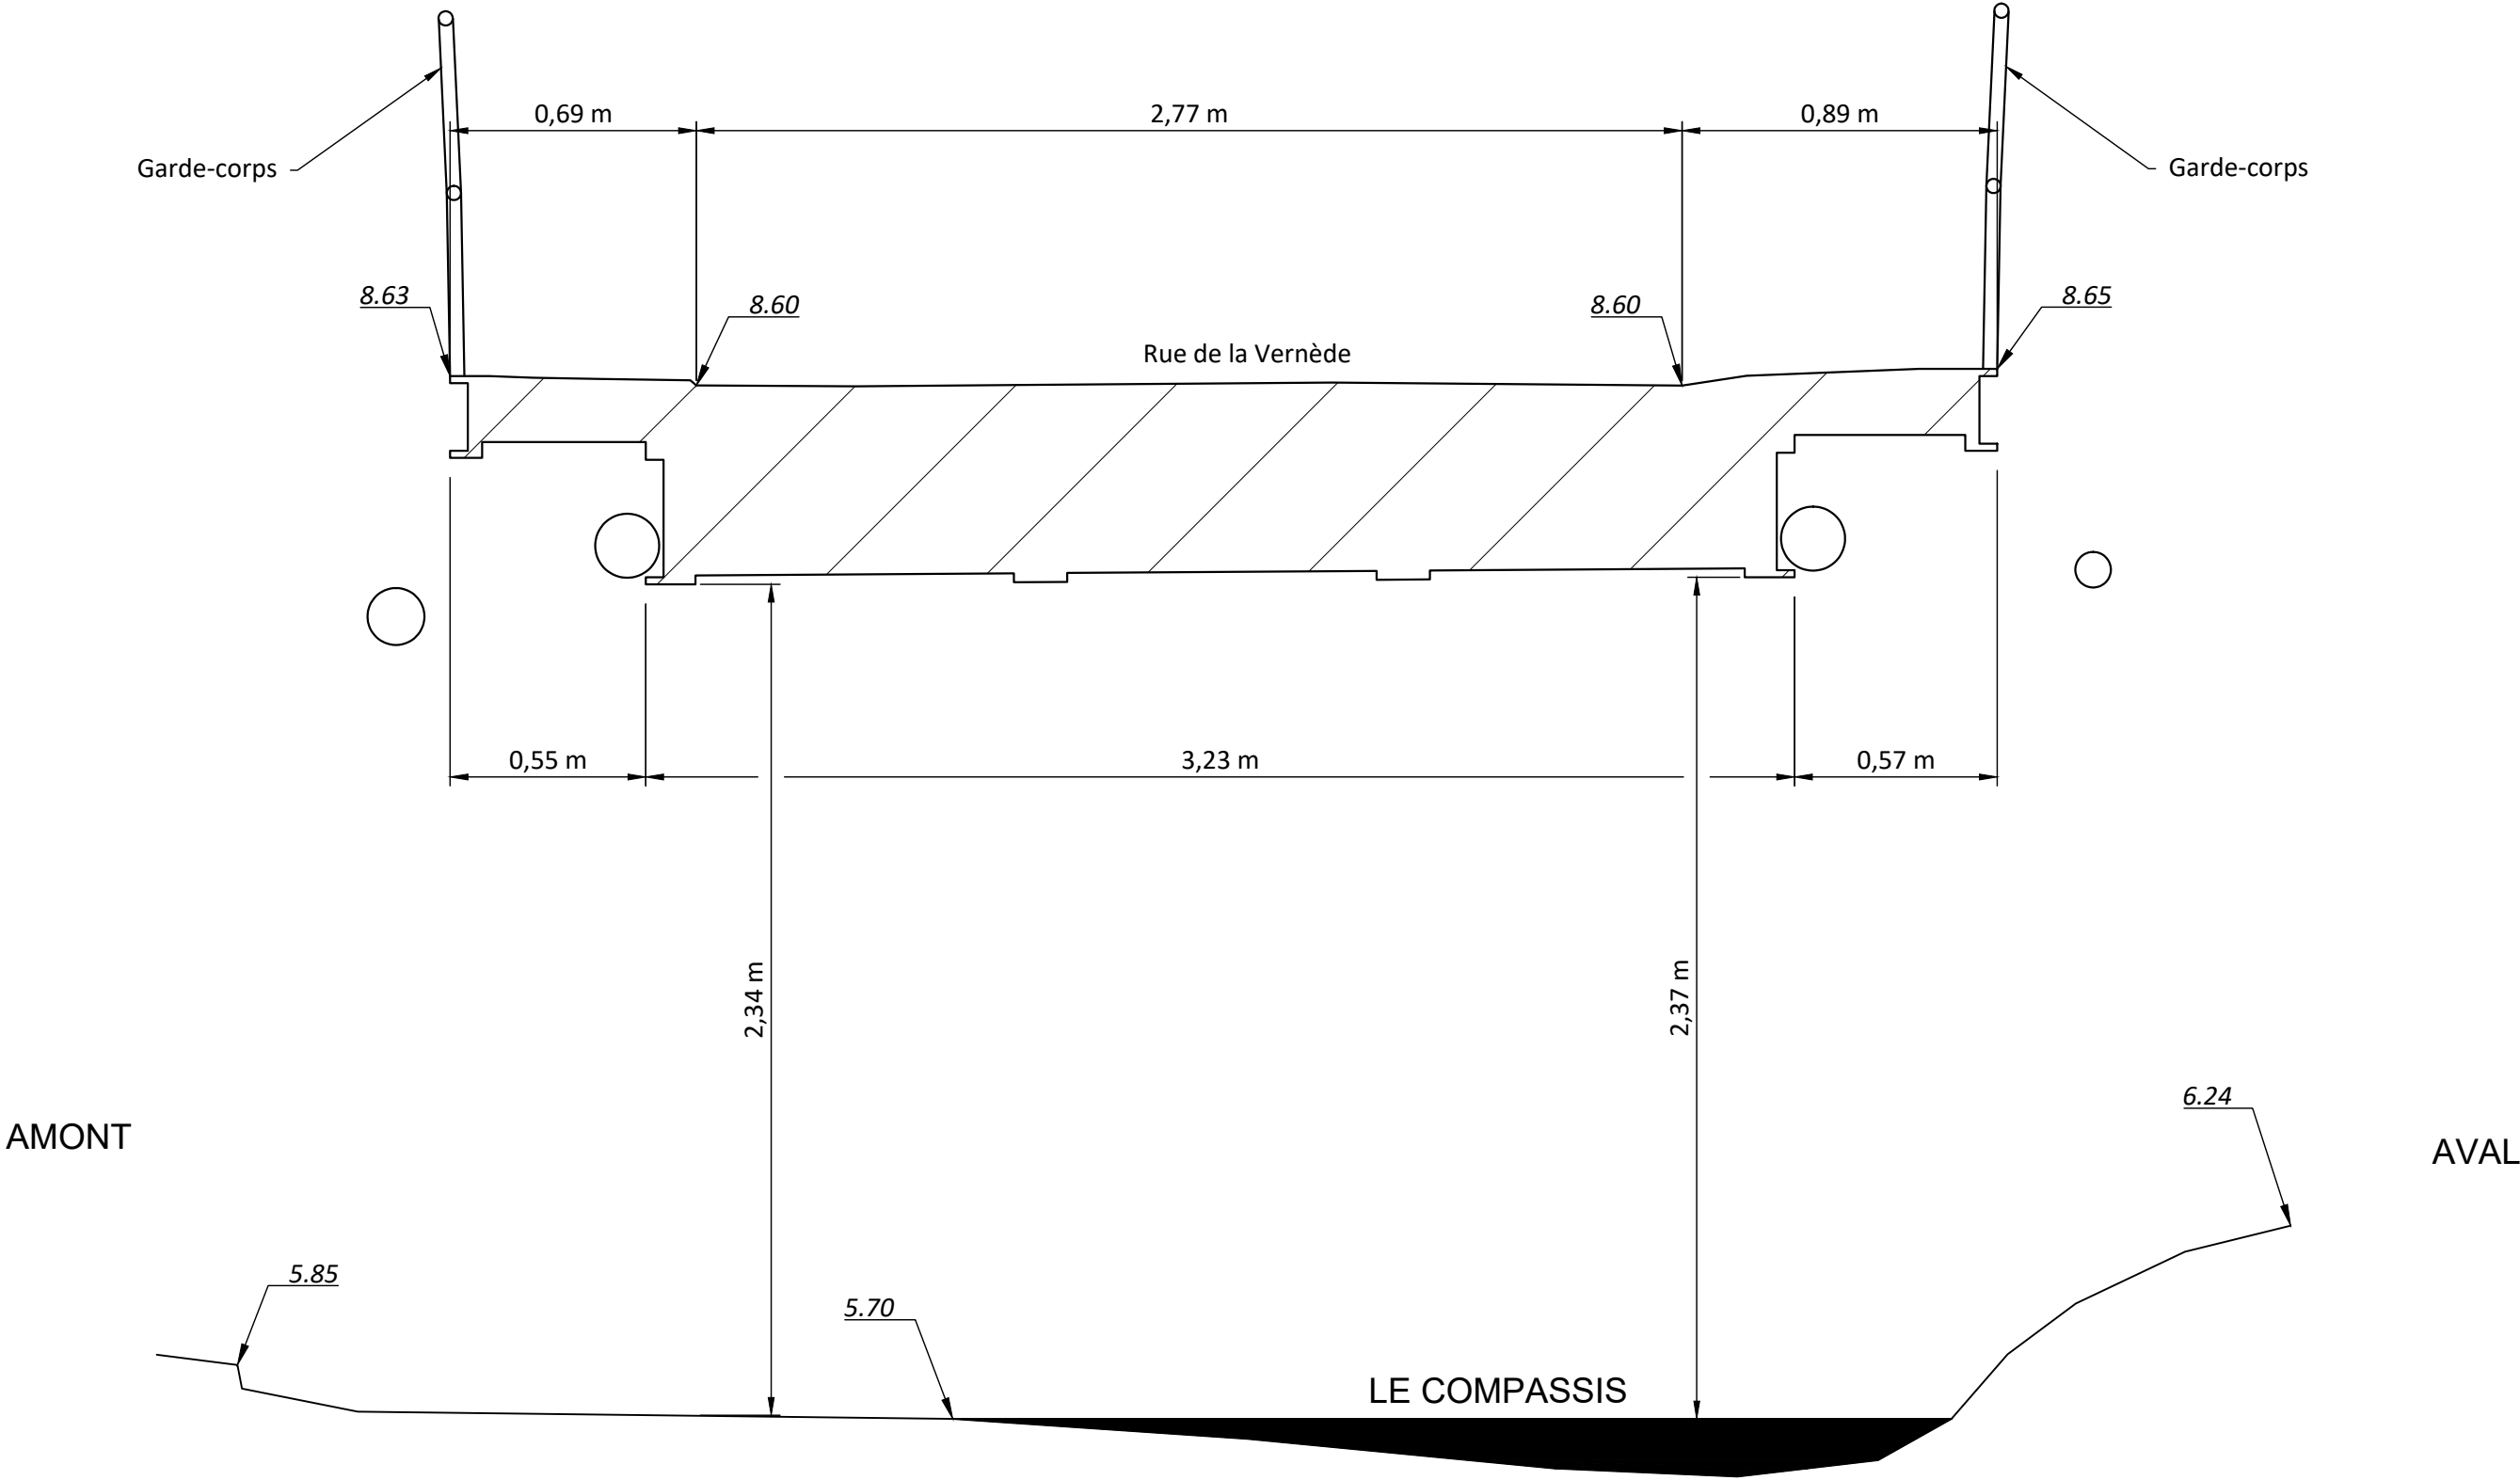

Indice :

0

Date :

25/03/2026

N° d'affaire :

25-ACO-221-48

Démolition / reconstruction du pont PON 015, FREJUS (83)

PROJET

Existant - Coupe transversale A-A

Dessiné par :

J.H

Vérifié par :

E.C

Niveau d'étude :

PRO

Echelle :

1/20

Format :

A3

Plan n°:

2-3


Maîtrise d'ouvrage :



Existant - Coupe longitudinale B-B
Echelle 1/25


 PUGET SUR ARGENT

FREJUS 

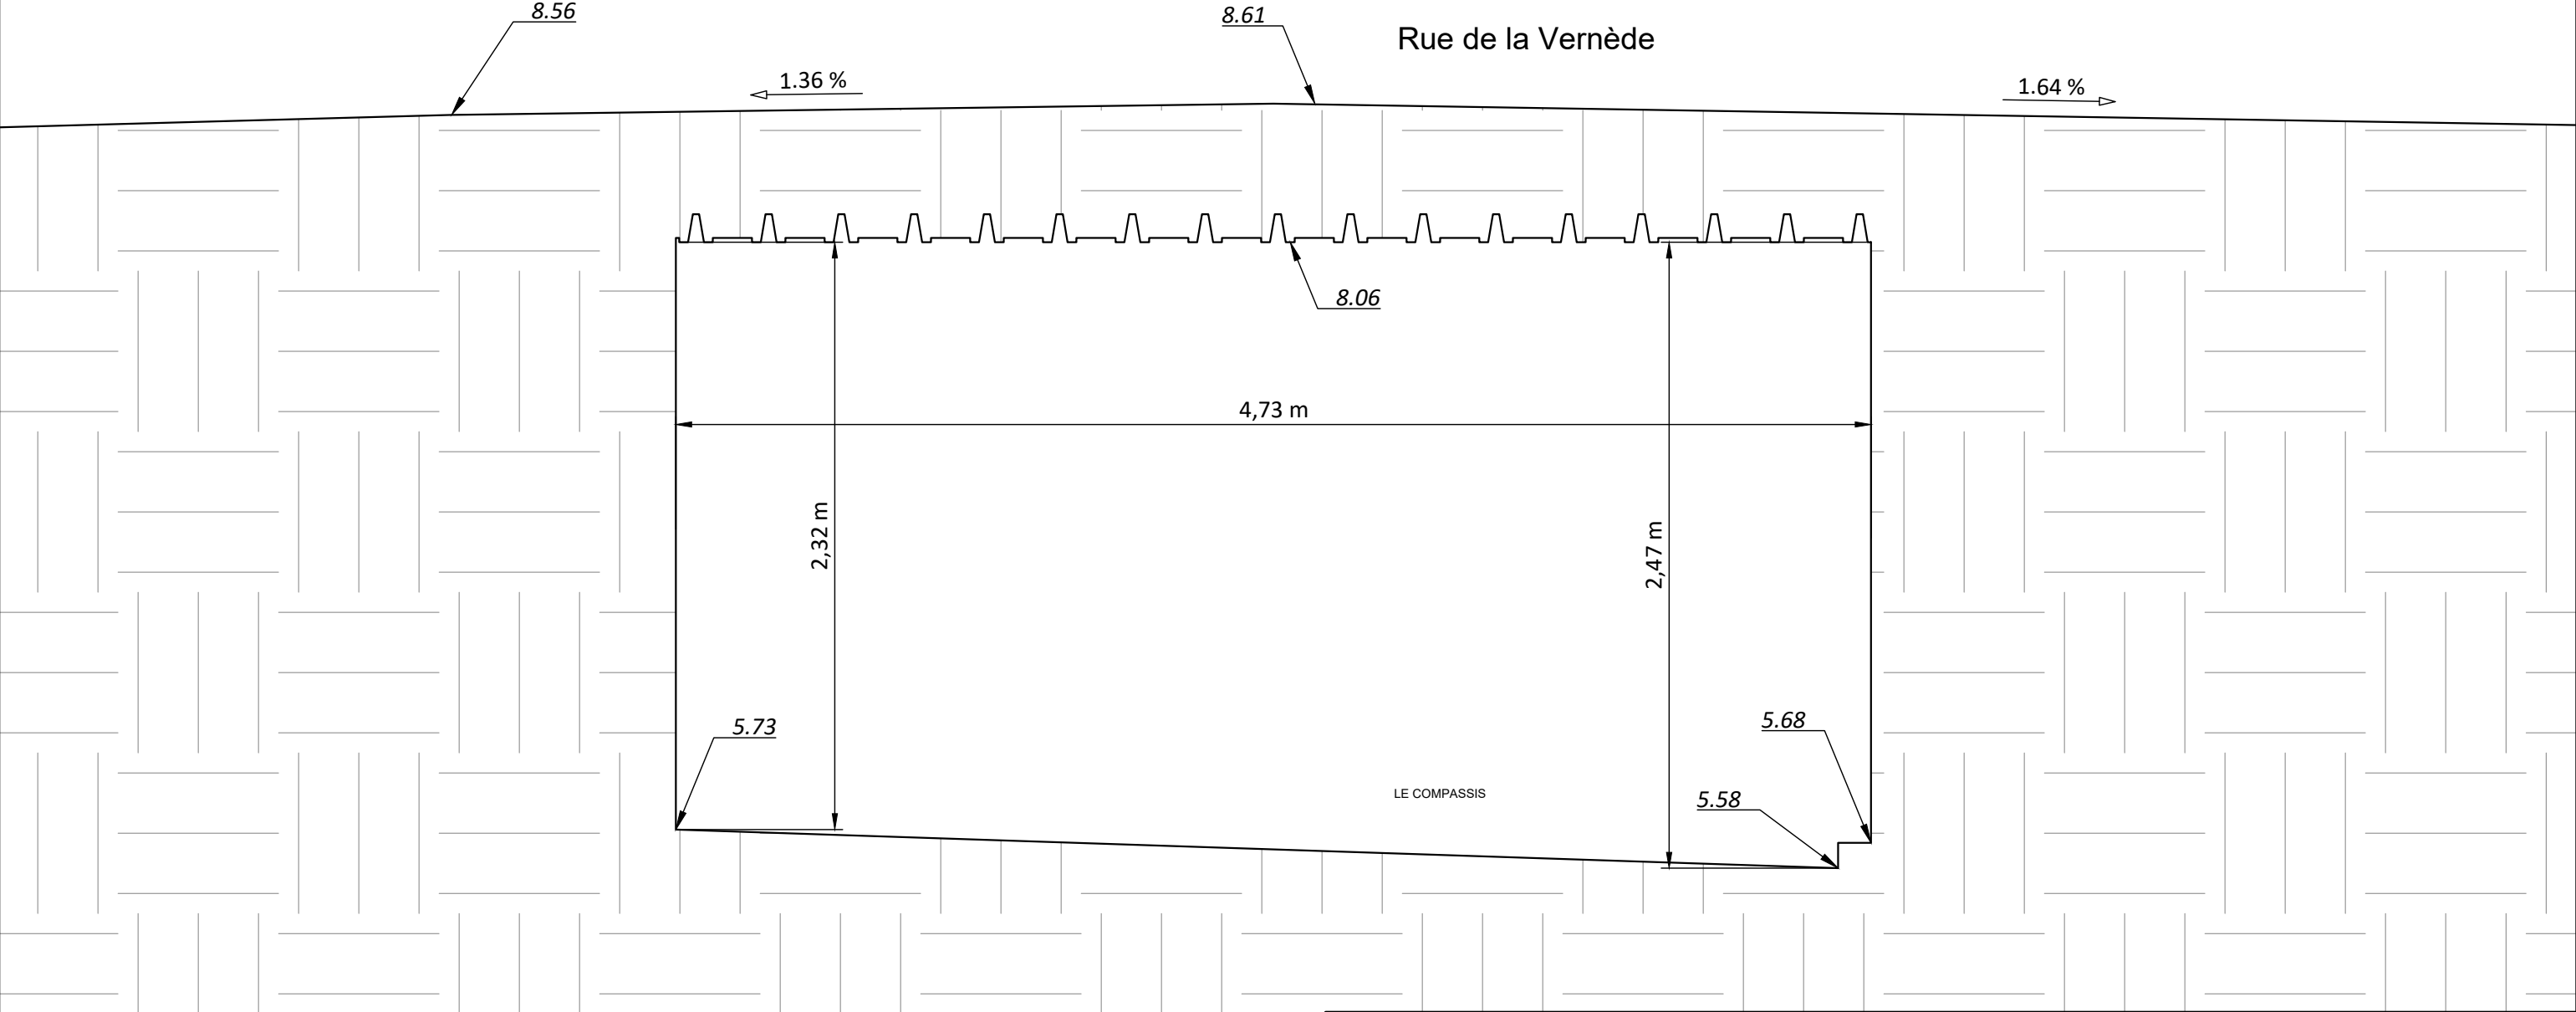


Indice :	Démolition / reconstruction du pont PON 015, FREJUS (83)							Maîtrise d'ouvrage :
	PROJET							
Date :	Existant - Coupe longitudinale B-B							Maîtrise d'œuvre :
								
N° d'affaire :	Dessiné par :	Vérifié par :	Niveau d'étude :	Echelle :	Format :	Plan n°:		
25-ACO-221-48	J.H	E.C	PRO	1/25	A3	2-4		

Existant - Elévation AMONT
Echelle 1/33

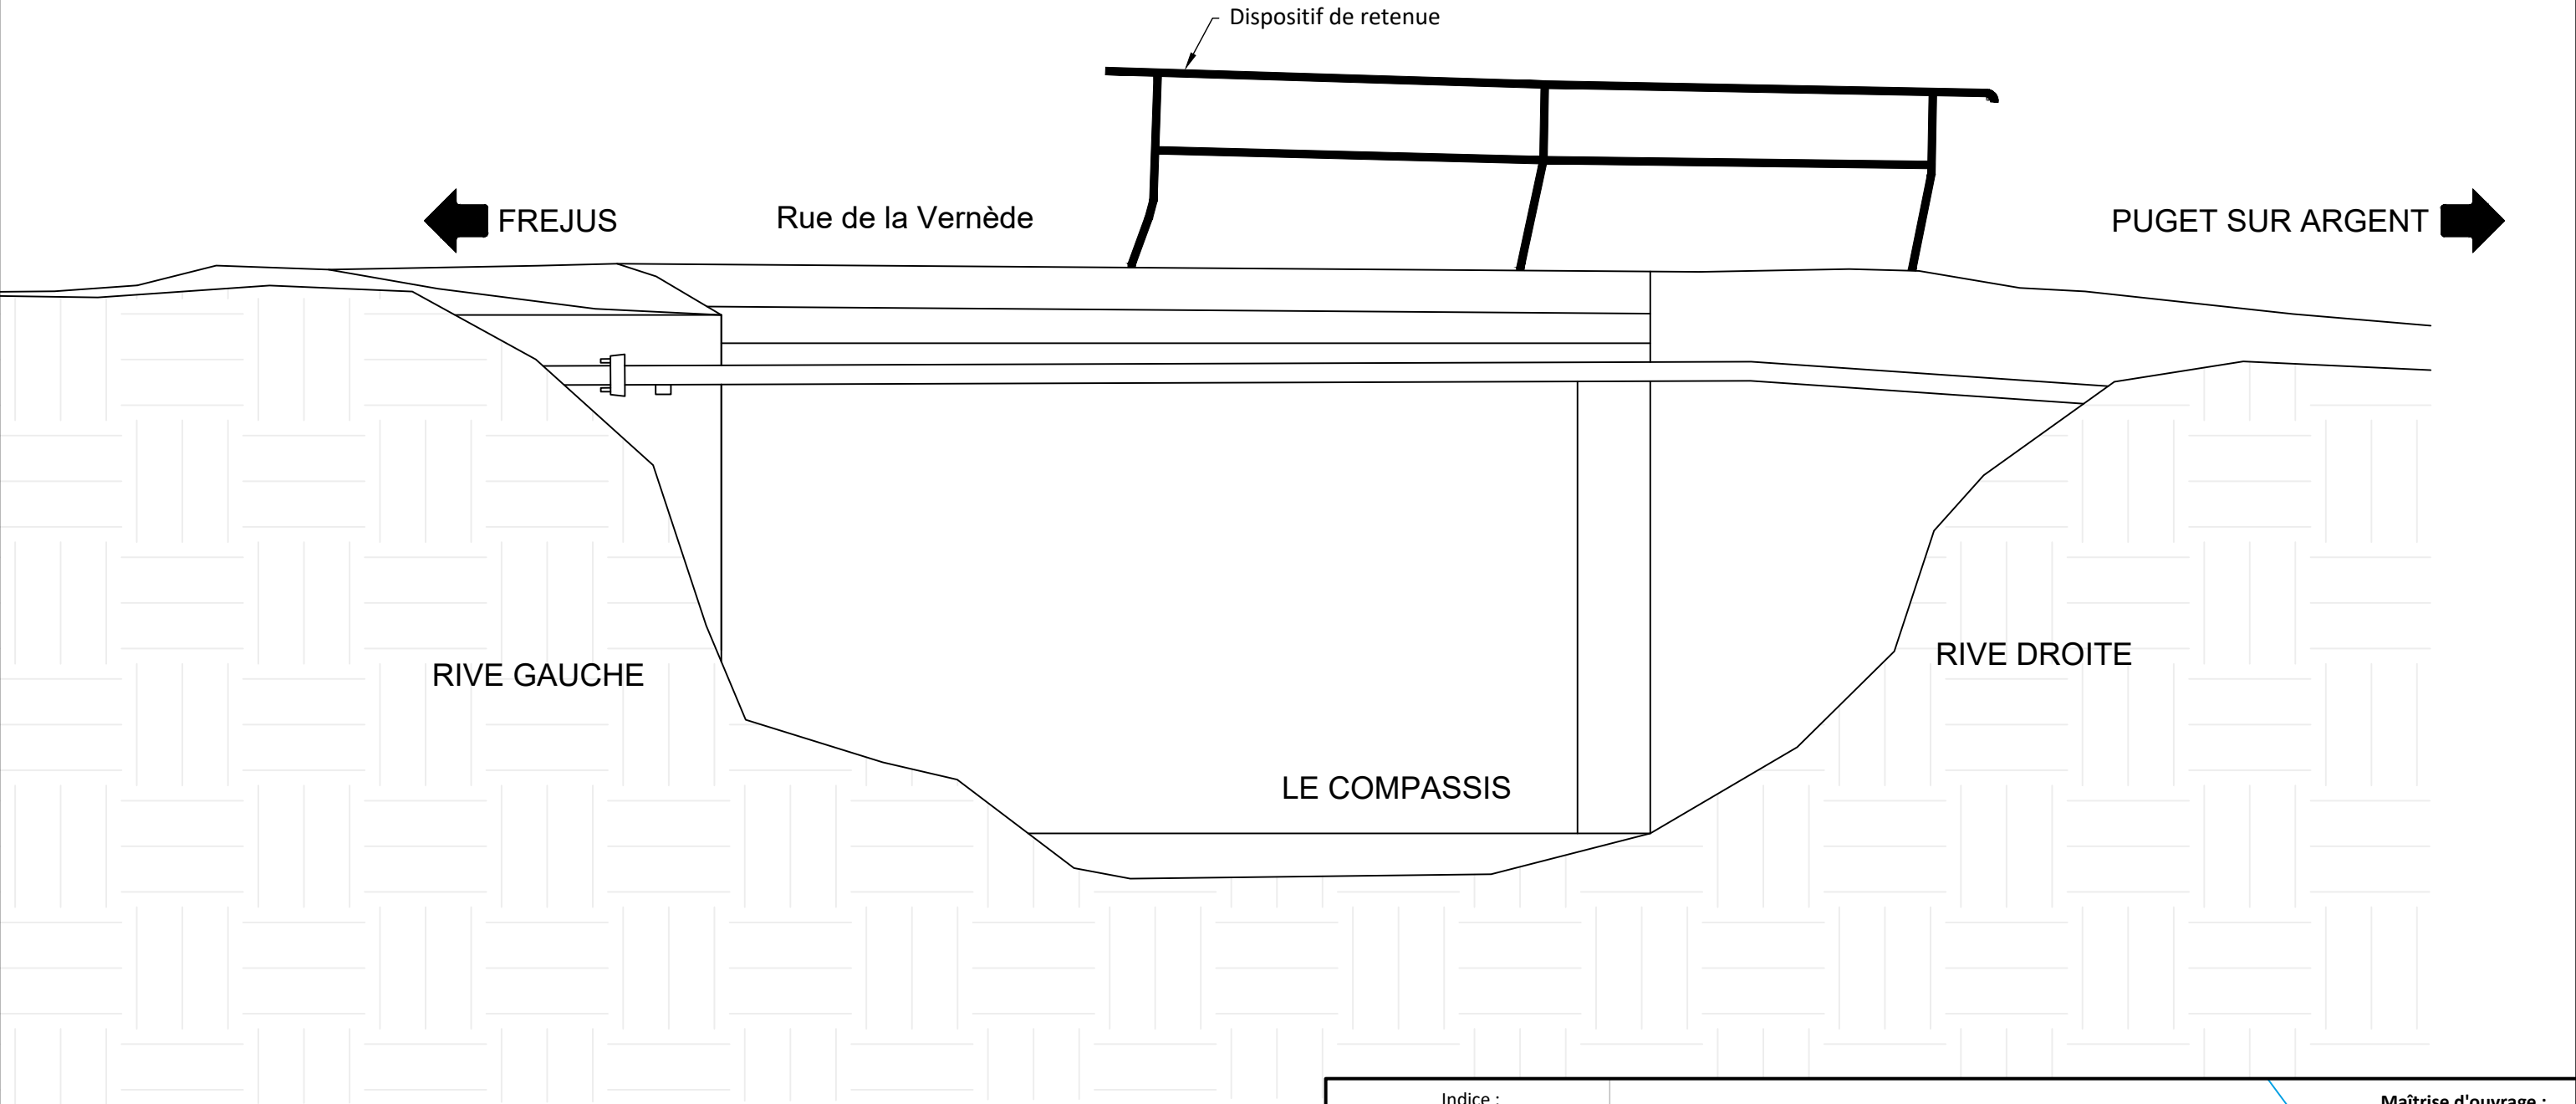


Indice :	Démolition / reconstruction du pont PON 015, FREJUS (83)						Maîtrise d'ouvrage :	
	PROJET							
Date :	Existant - Elévation AMONT						Maîtrise d'œuvre :	
								
N° d'affaire :	Dessiné par :	Vérifié par :	Niveau d'étude :	Echelle :	Format :	Plan n°:		
25-ACO-221-48	J.H	E.C	PRO	1/33	A3	2-5		

Existant - Elévation AVAL
Echelle 1/33

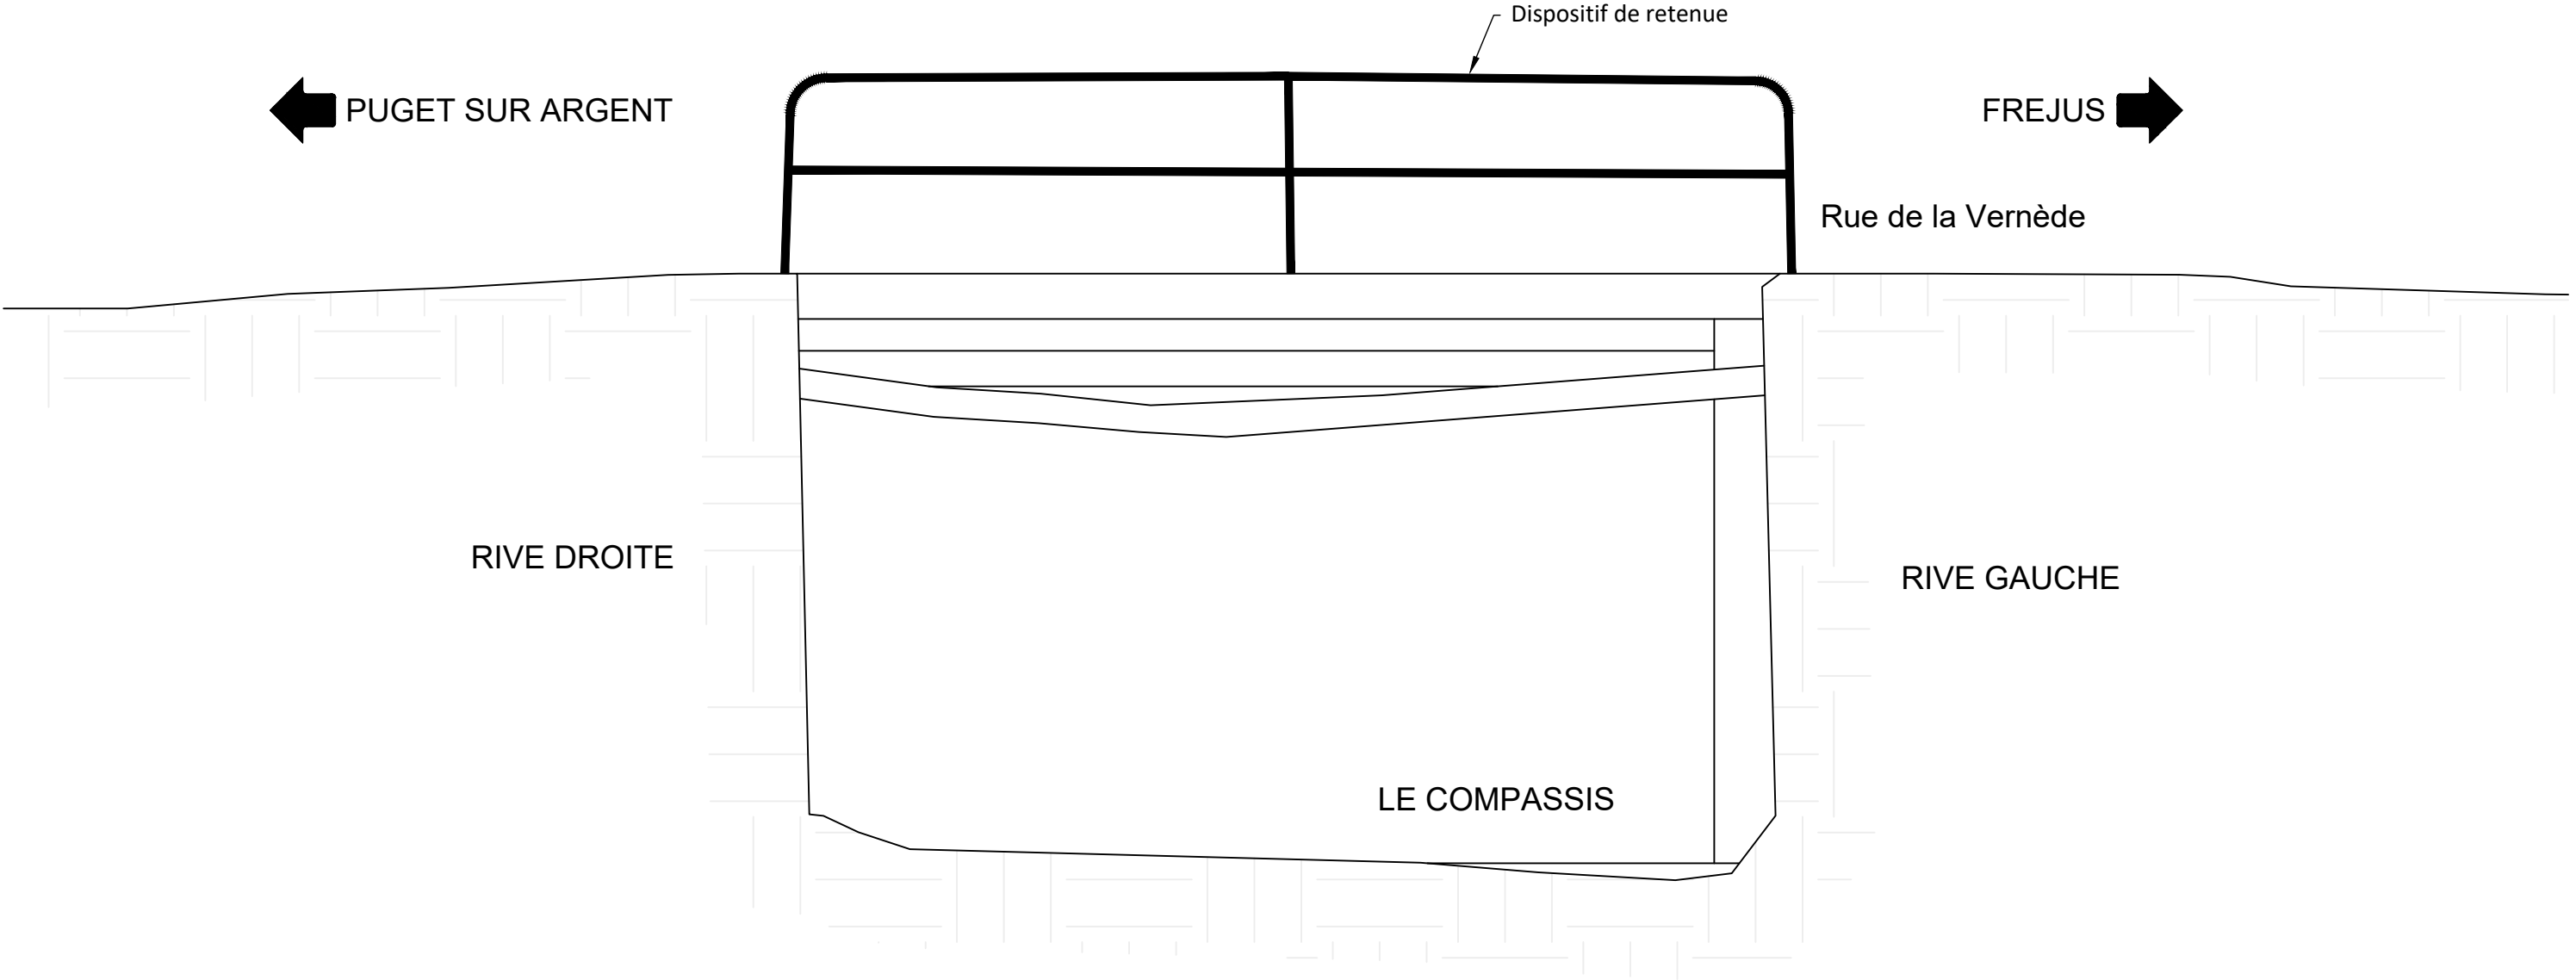

Indice :	Démolition / reconstruction du pont PON 015, FREJUS (83)						Maîtrise d'ouvrage :	
0	PROJET							
Date :	Existant - Elévation AVAL						Maîtrise d'œuvre :	
25/03/2026								
N° d'affaire :	Dessiné par :	Vérifié par :	Niveau d'étude :	Echelle :	Format :	Plan n°:		
25-ACO-221-48	J.H	E.C	PRO	1/33	A3	2-6		

Echelle 1/75

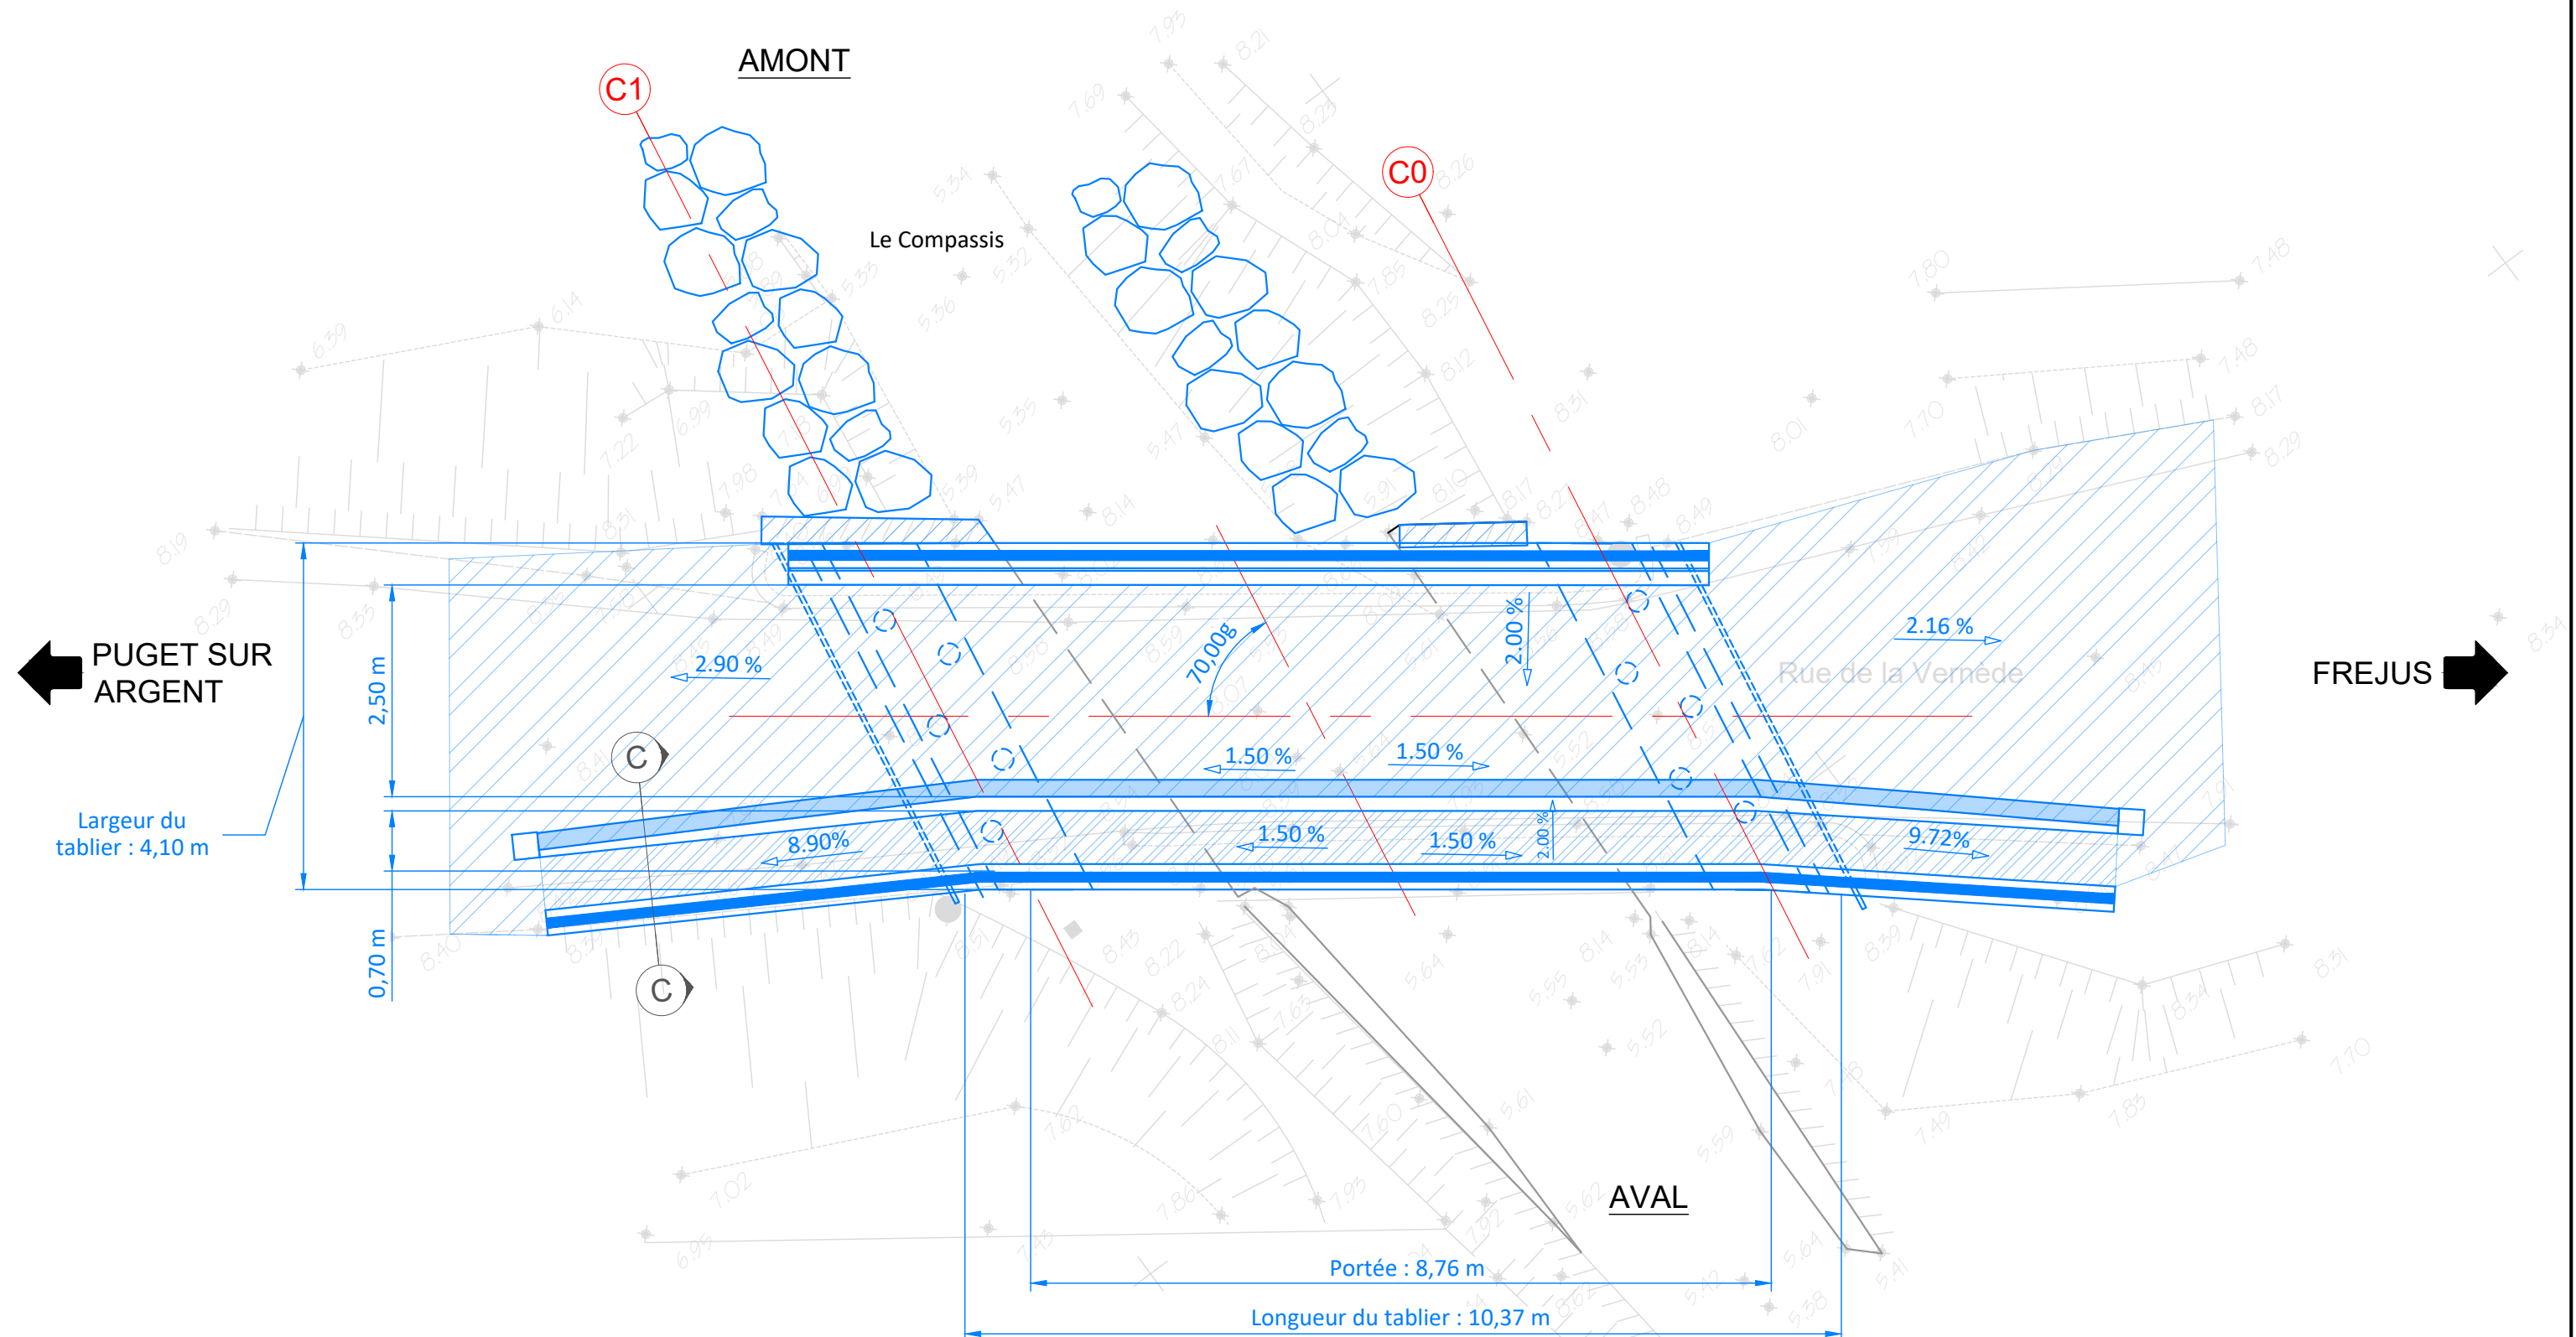

Indice :

0

Date : _____

25/03/2026

N° d'affaire :

25-ACO-221-48

Démolition / reconstruction du pont PON 015, FREJUS (83)

PROJET

Travaux - Vue en plan (1/2)

Dessiné par :

J.H

Vérifié par :

E.C

Niveau d'étude : _____

PRO

Echelle :

$$1/7$$

Format :

A3

Maîtrise d'ouvrage :




Maîtrise d'œuvre :



Plan n°:


3-1

Travaux - Vue en plan
Echelle 1/75

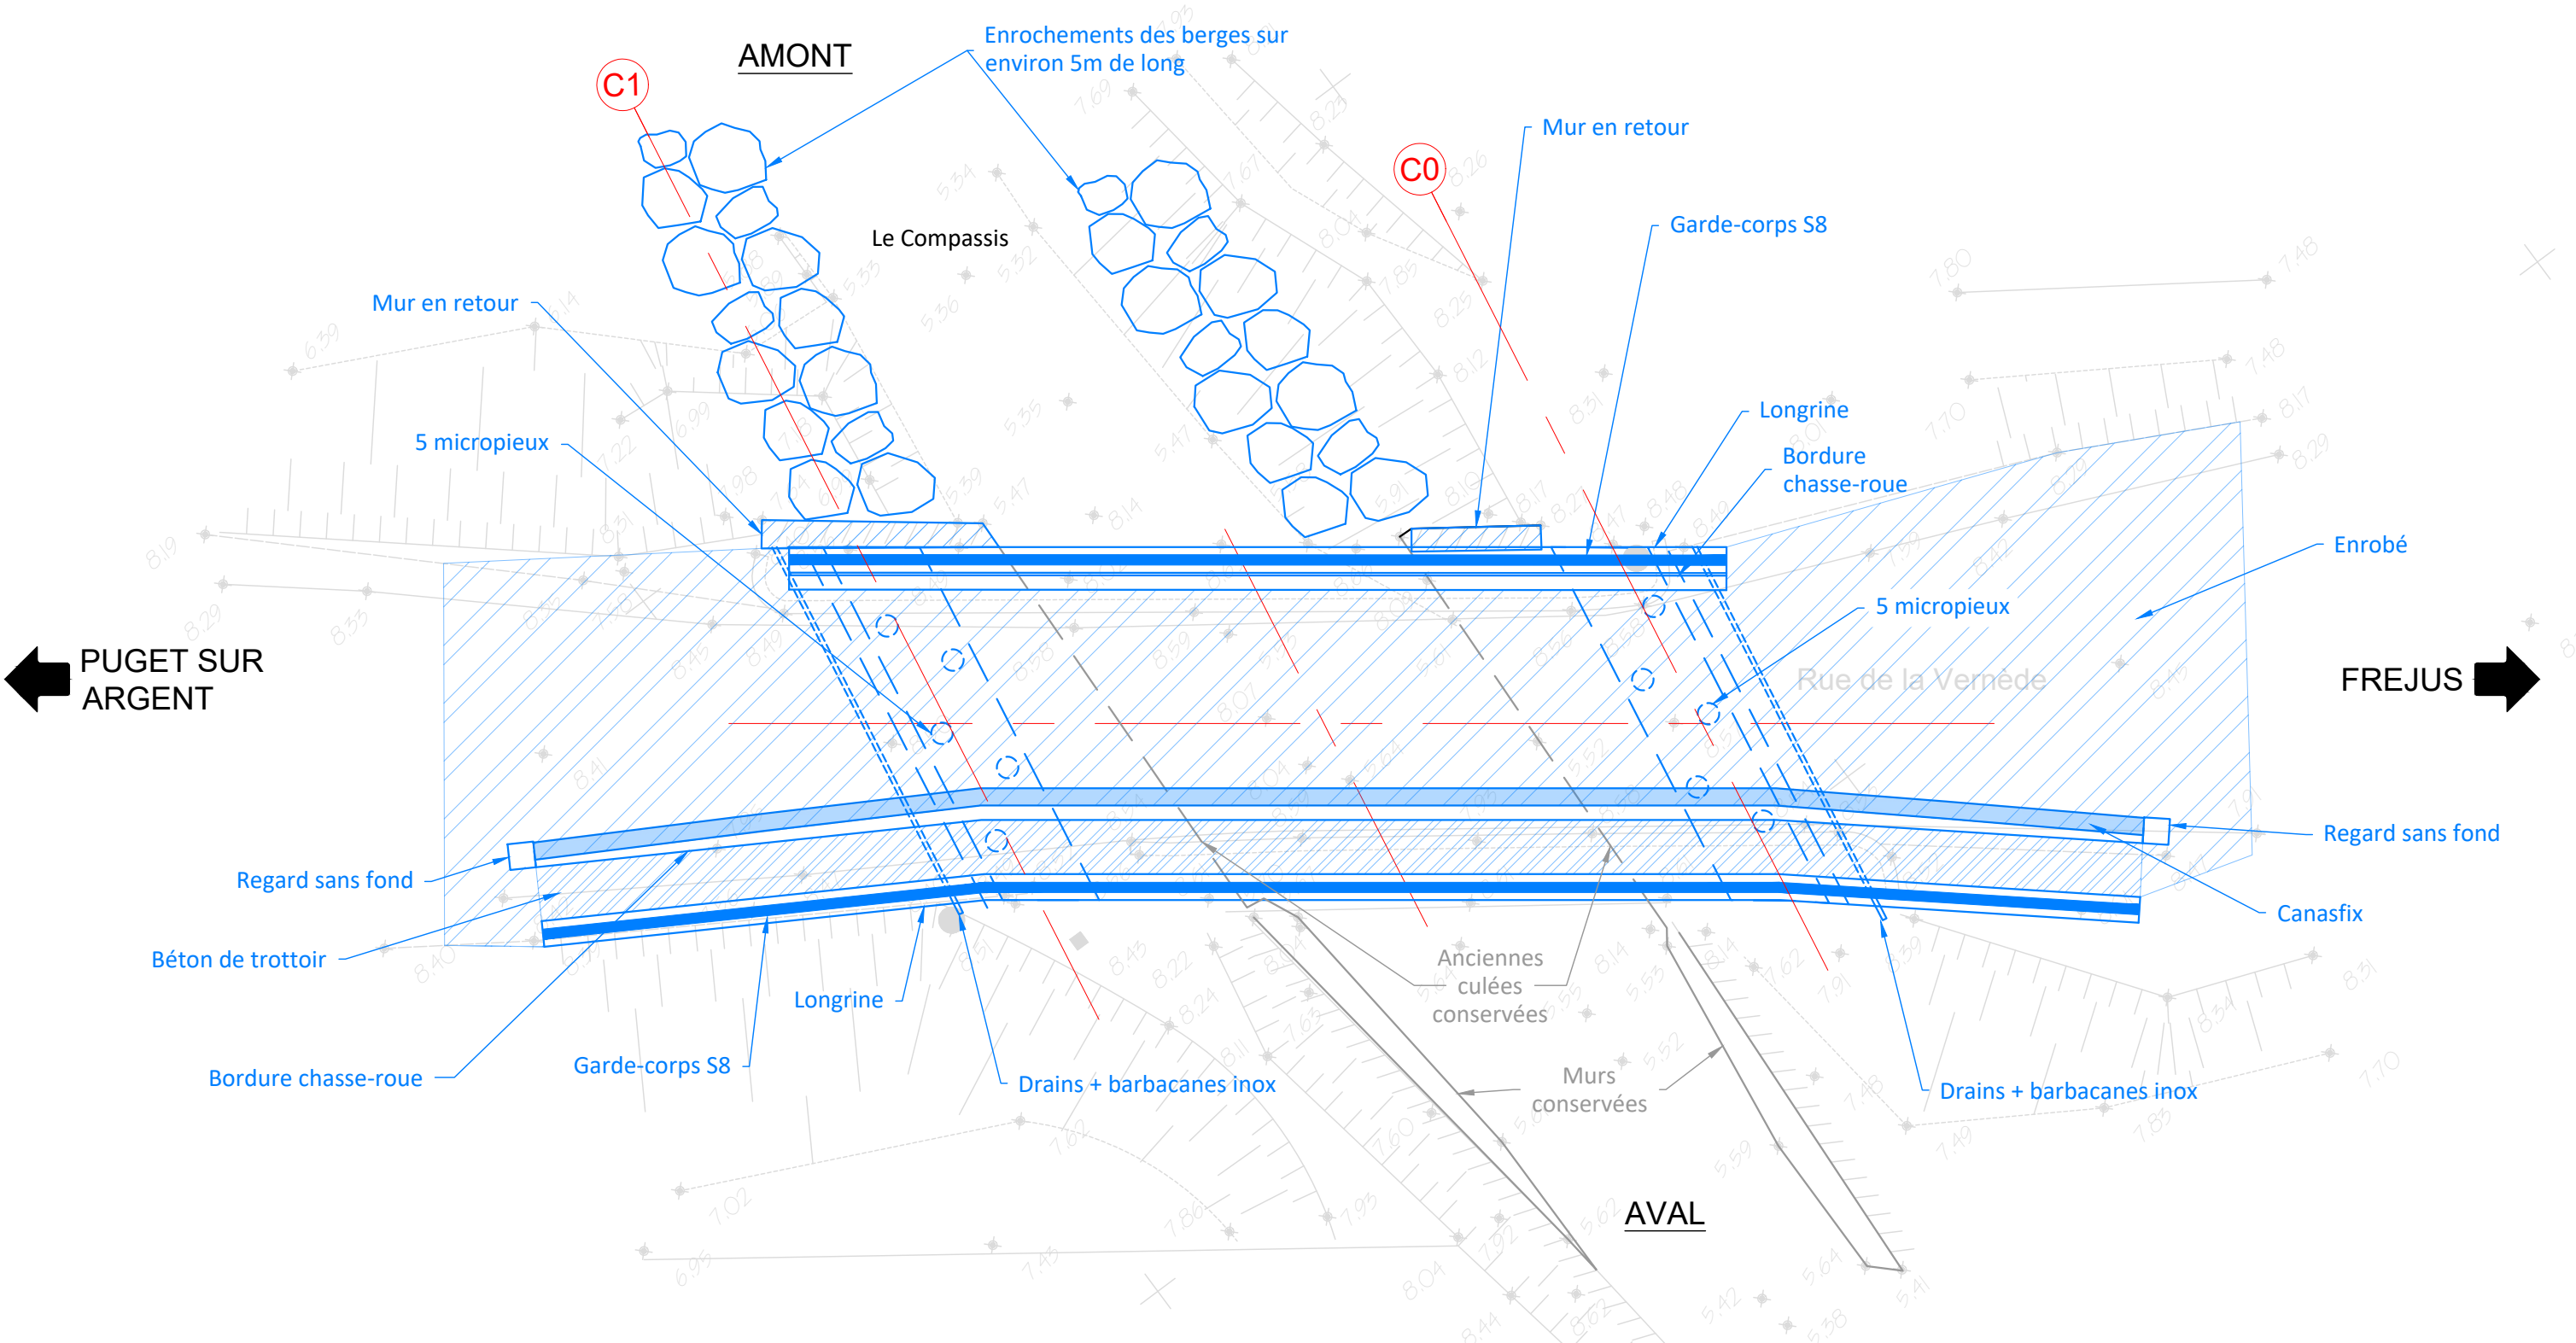


Indice :	Démolition / reconstruction du pont PON 015, FREJUS (83)						Maîtrise d'ouvrage :
0							
Date :	PROJET						Maîtrise d'œuvre :
25/03/2026	Travaux - Vue en plan (2/2)						
N° d'affaire :	Dessiné par :	Vérifié par :	Niveau d'étude :	Echelle :	Format :	Plan n°:	
25-ACO-221-48	J.H	E.C	PRO	1/75	A3	3-2	

Travaux - Coupe transversale
Echelle 1/15

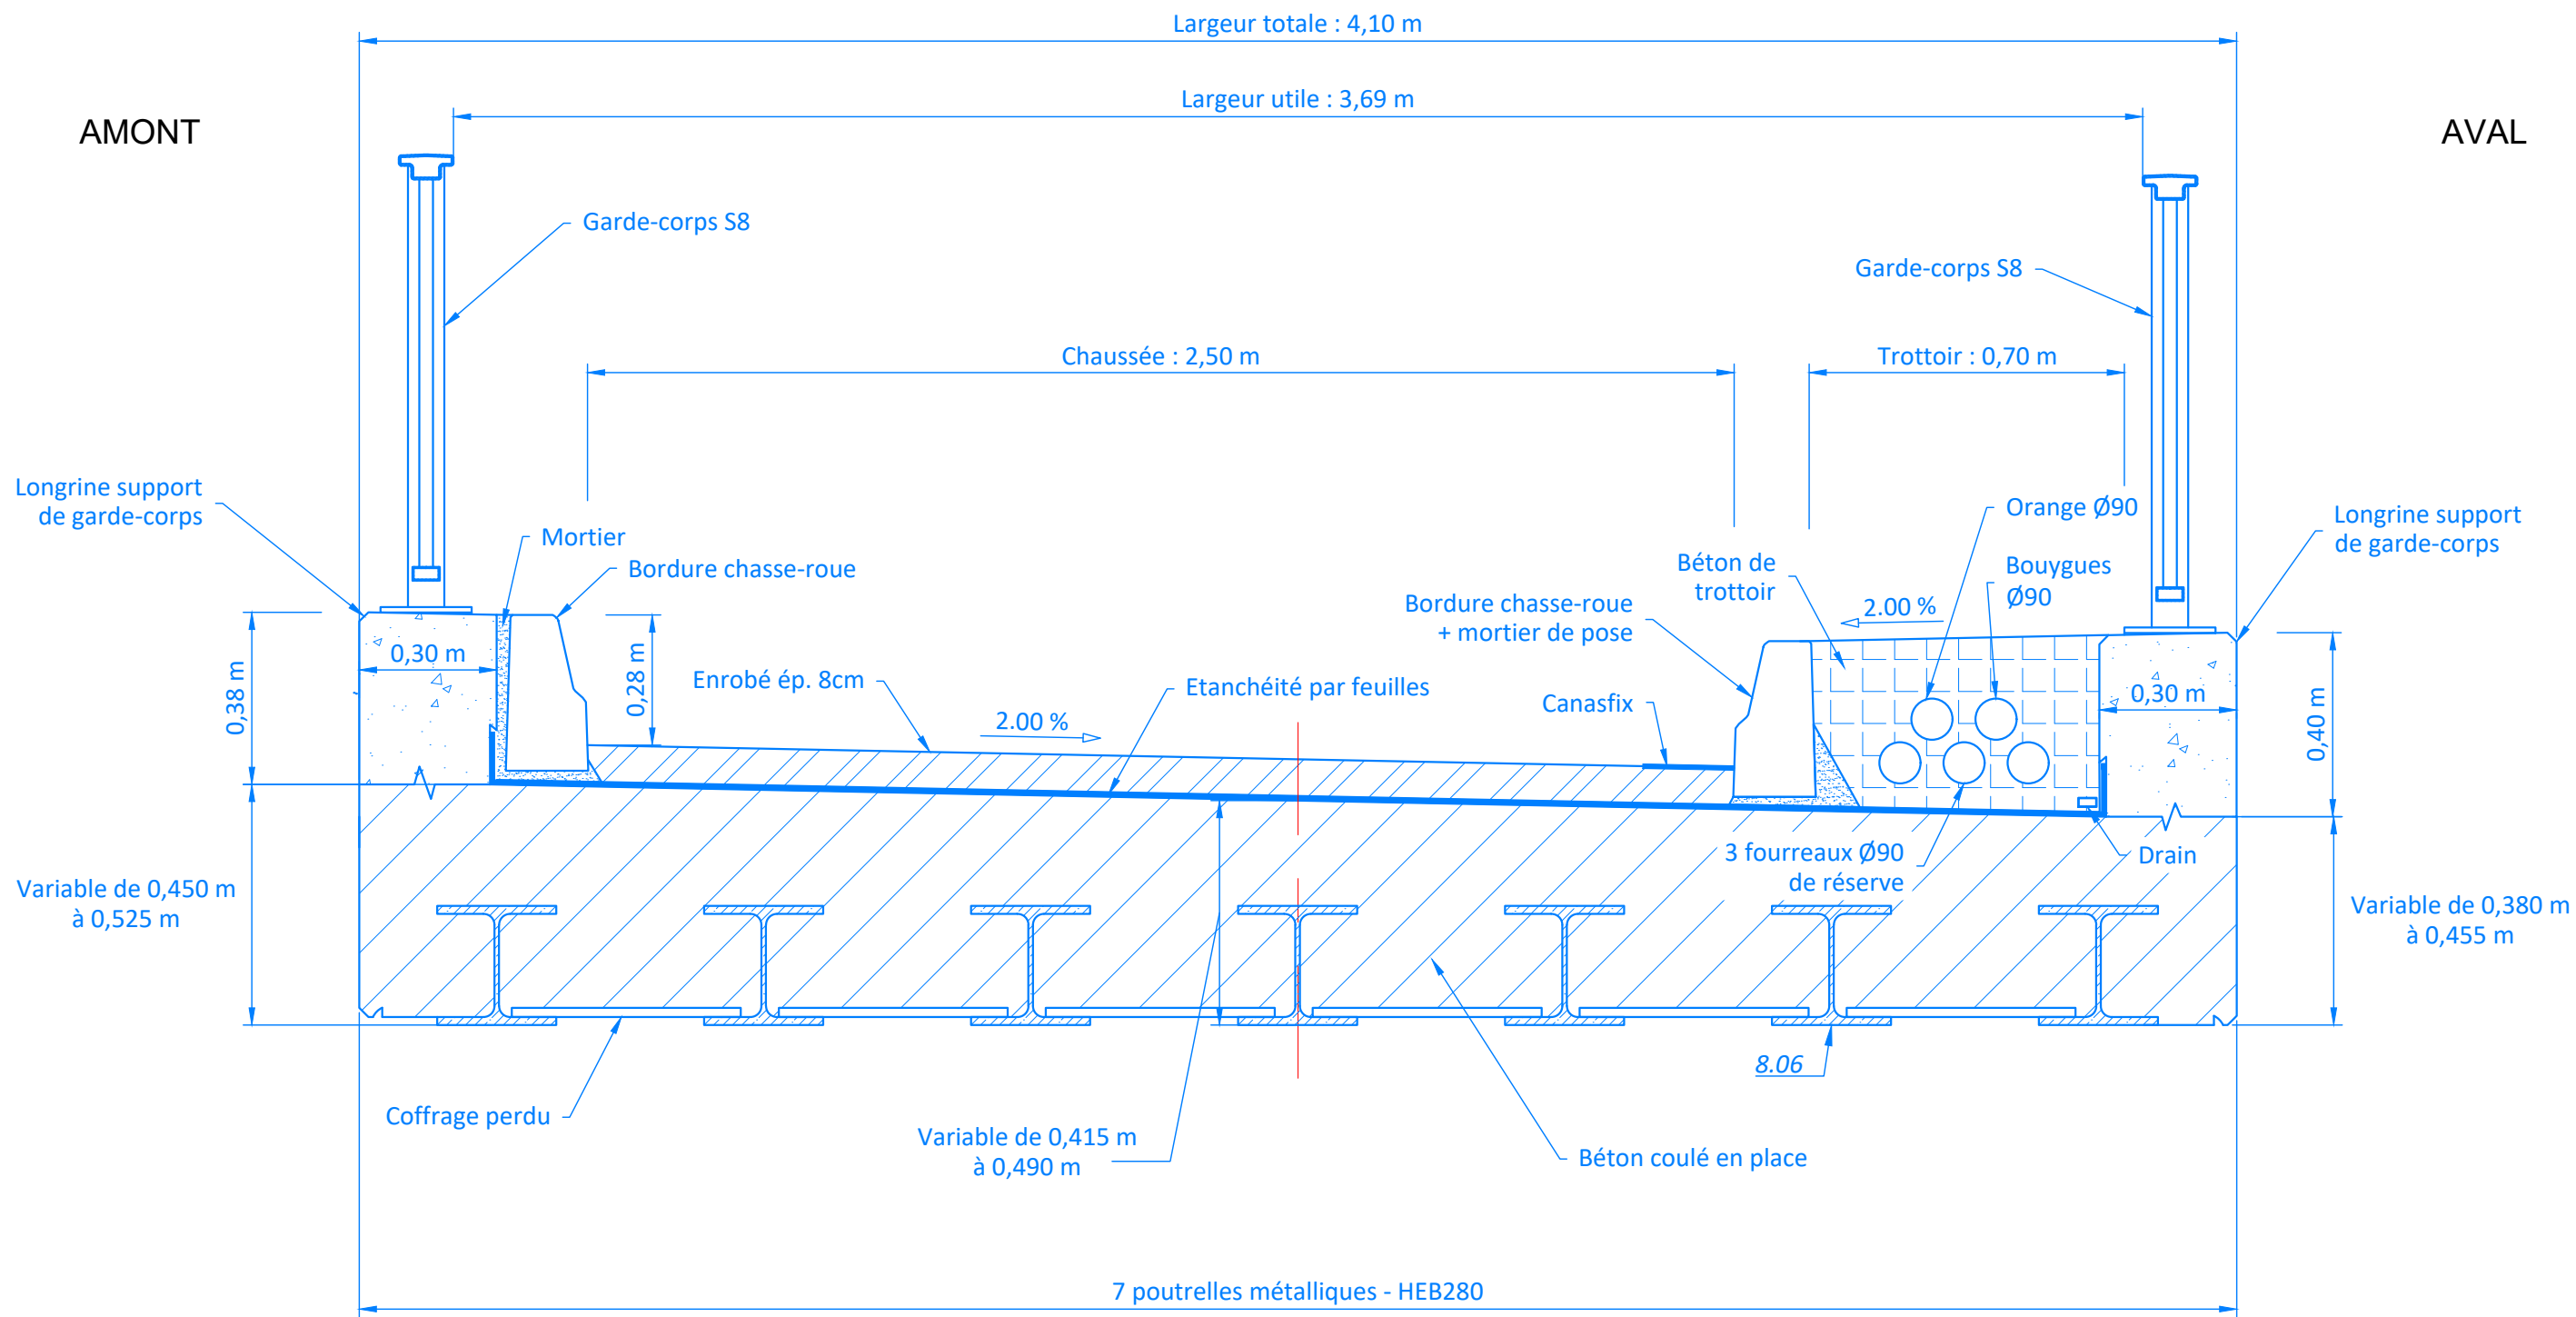

Indice : 0	Démolition / reconstruction du pont PON 015, FREJUS (83)					Maîtrise d'ouvrage :  Conseil Général Maîtrise d'œuvre :  PCM	
Date : 25/03/2026	PROJET Travaux - Coupe transversale						
N° d'affaire : 25-ACO-221-48	Dessiné par : J.H	Vérifié par : E.C	Niveau d'étude : PRO	Echelle : 1/15	Format : A3	Plan n° : 3-3	

Travaux - Coupe longitudinale
Echelle 1/50

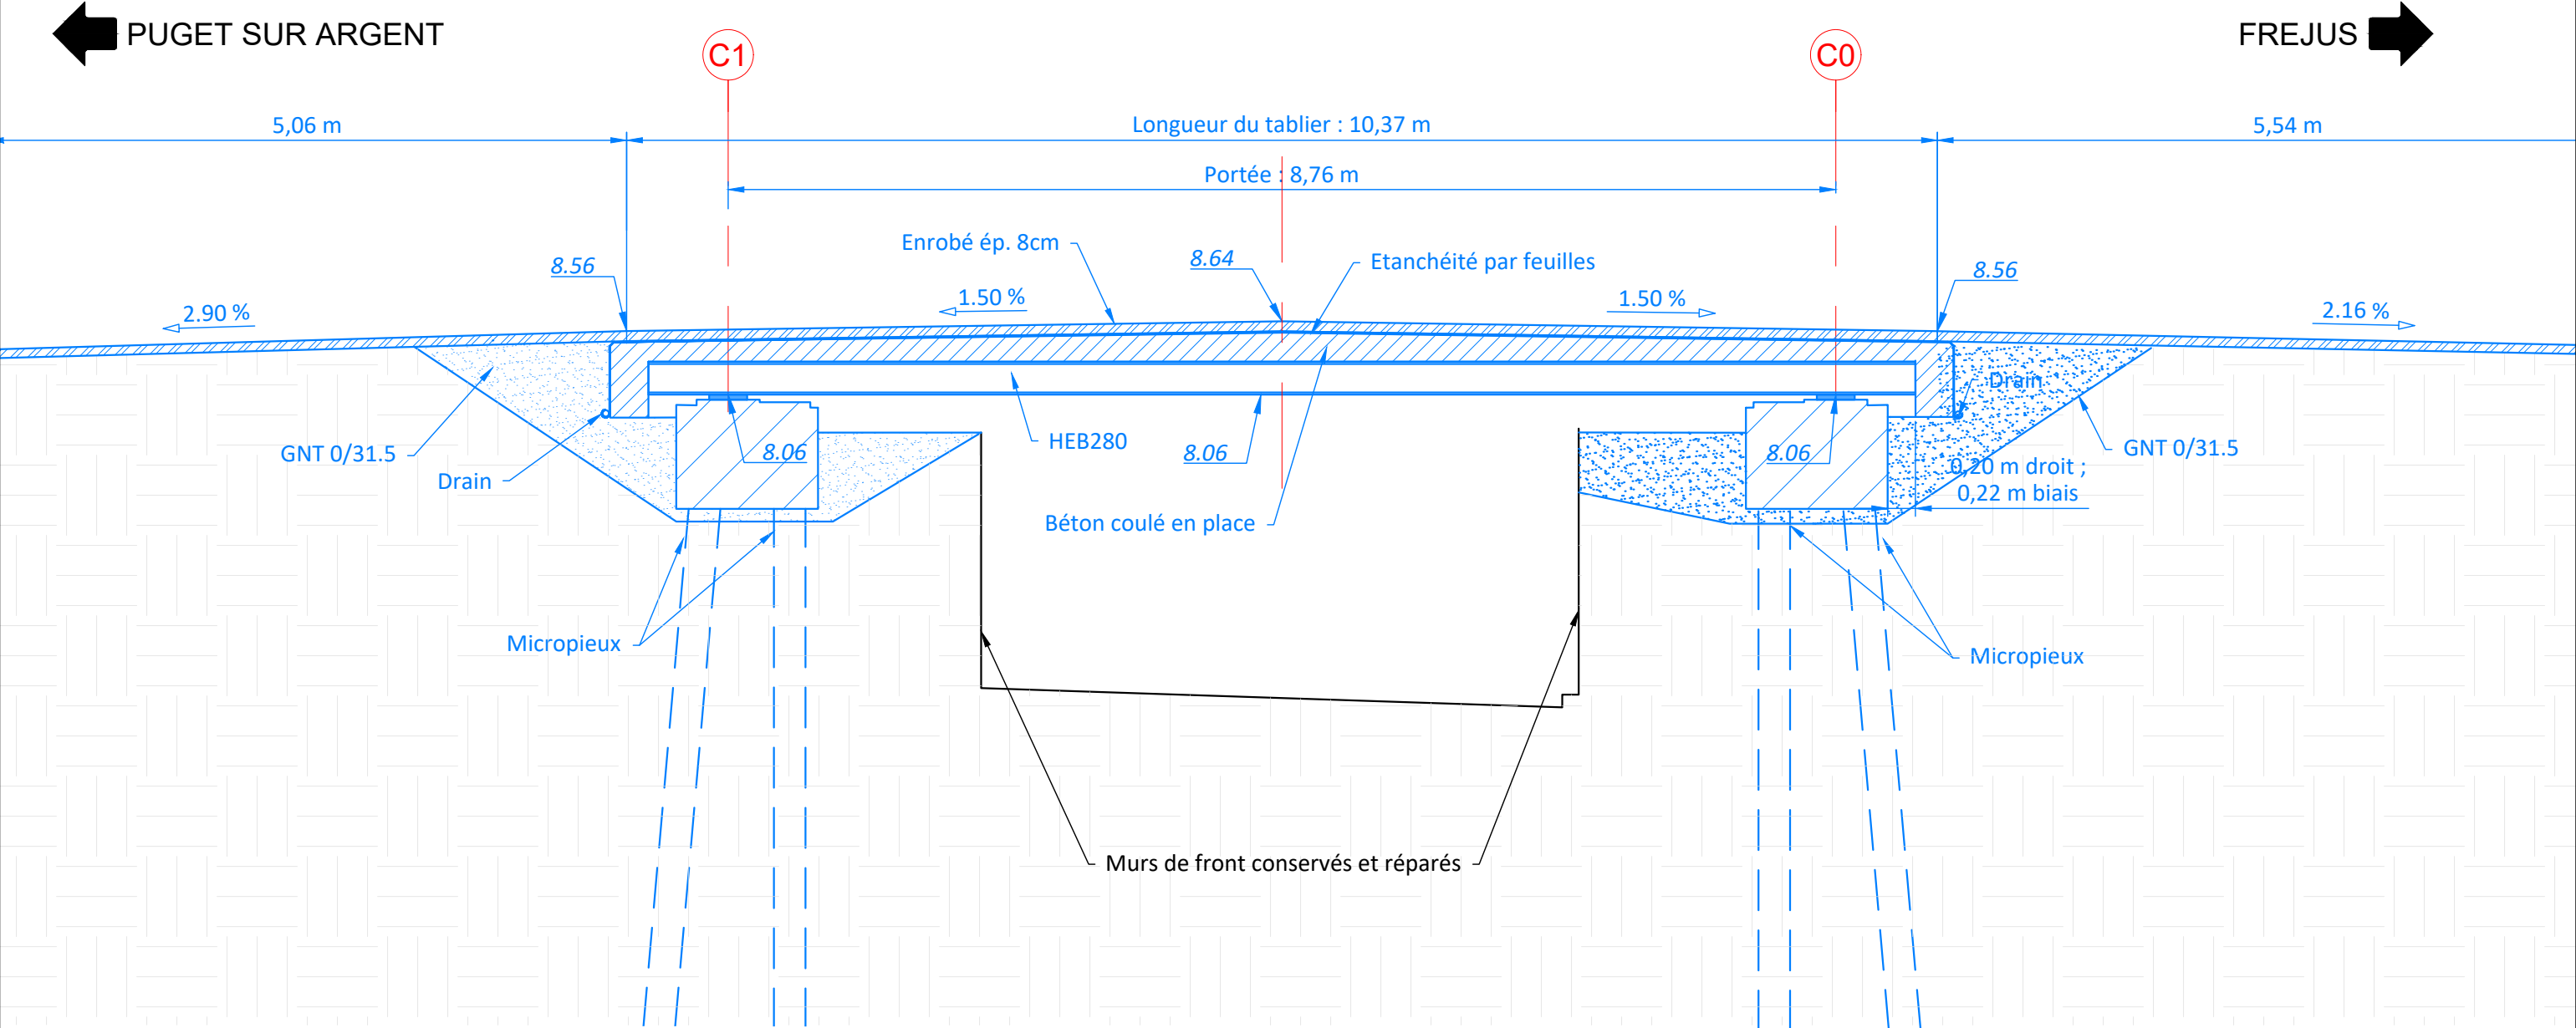


Indice : 0	Démolition / reconstruction du pont PON 015, FREJUS (83)		Maîtrise d'ouvrage :  Conseil Général Alpes-Maritimes			
Date : 25/03/2026	PROJET Travaux - Coupe longitudinale		Maîtrise d'œuvre :  PCM			
N° d'affaire : 25-ACO-221-48	Dessiné par : J.H	Vérifié par : E.C	Niveau d'étude : PRO	Echelle : 1/50	Format : A3	Plan n°: 3-4

Travaux - Elévation AMONT
Echelle 1/33


FREJUS

PUGET SUR ARGENT

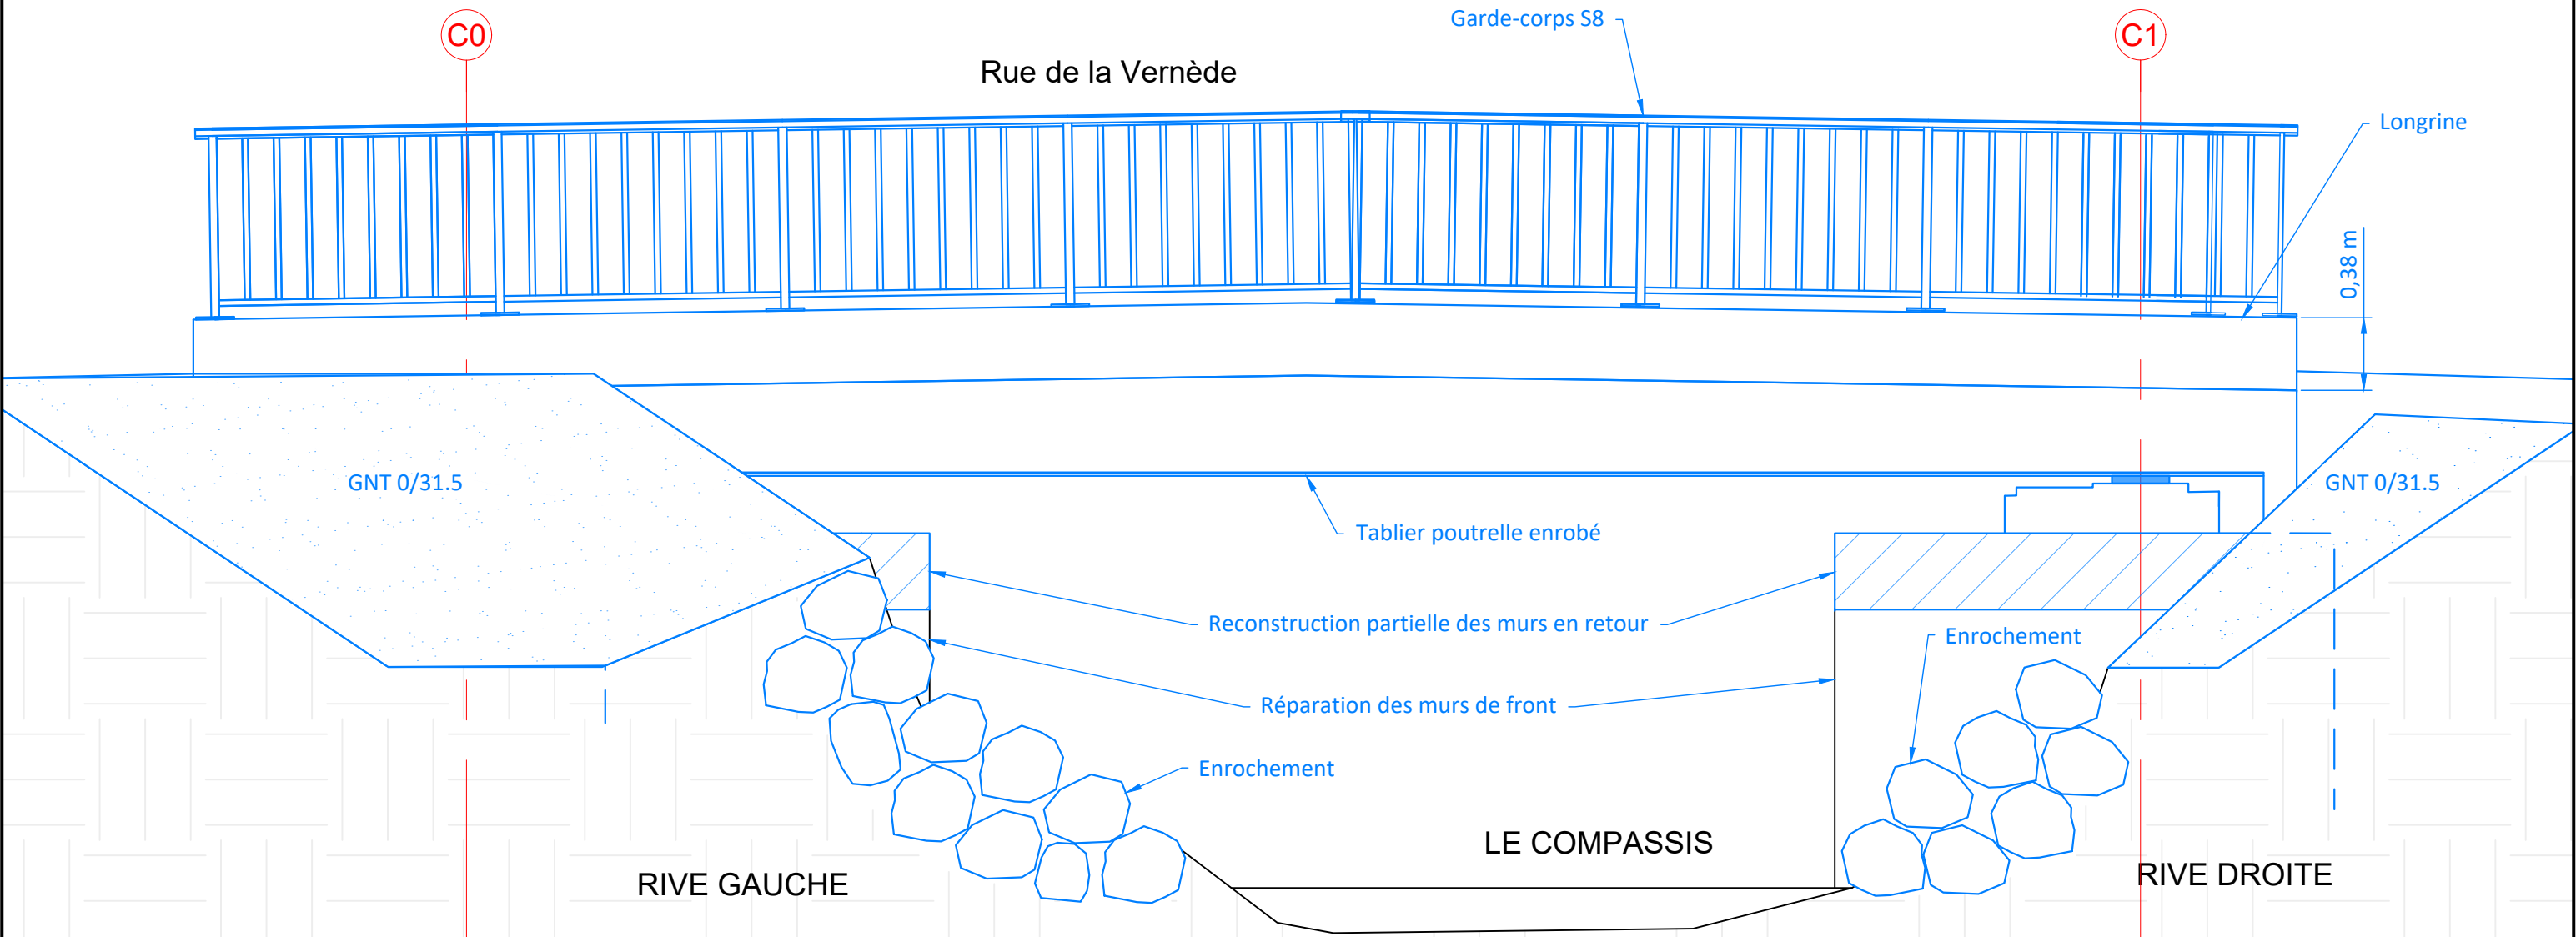


Indice :	Démolition / reconstruction du pont PON 015, FREJUS (83)							Maîtrise d'ouvrage :
0								
Date :	PROJET							Maîtrise d'œuvre :
25/03/2026	Travaux - Elévation AMONT							
N° d'affaire :	Dessiné par :	Vérifié par :	Niveau d'étude :	Echelle :	Format :	Plan n° :		
25-ACO-221-48	J.H	E.C	PRO	1/33	A3	3-5		

Travaux - Culée C0 - Vue en plan
Echelle 1/20

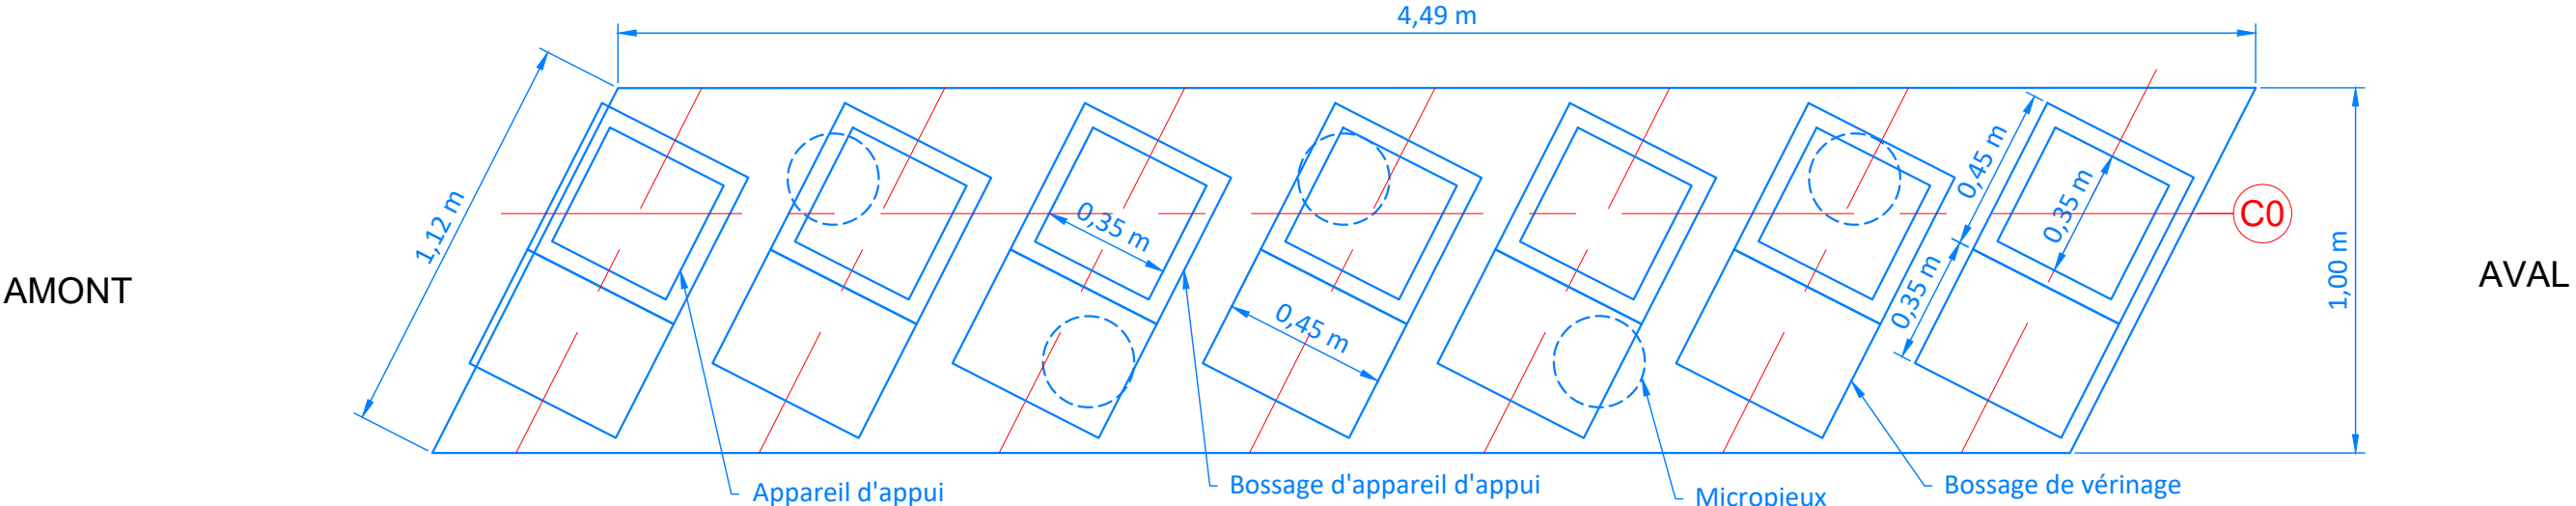

Travaux - Culée C0 - Elévation
Echelle 1/20

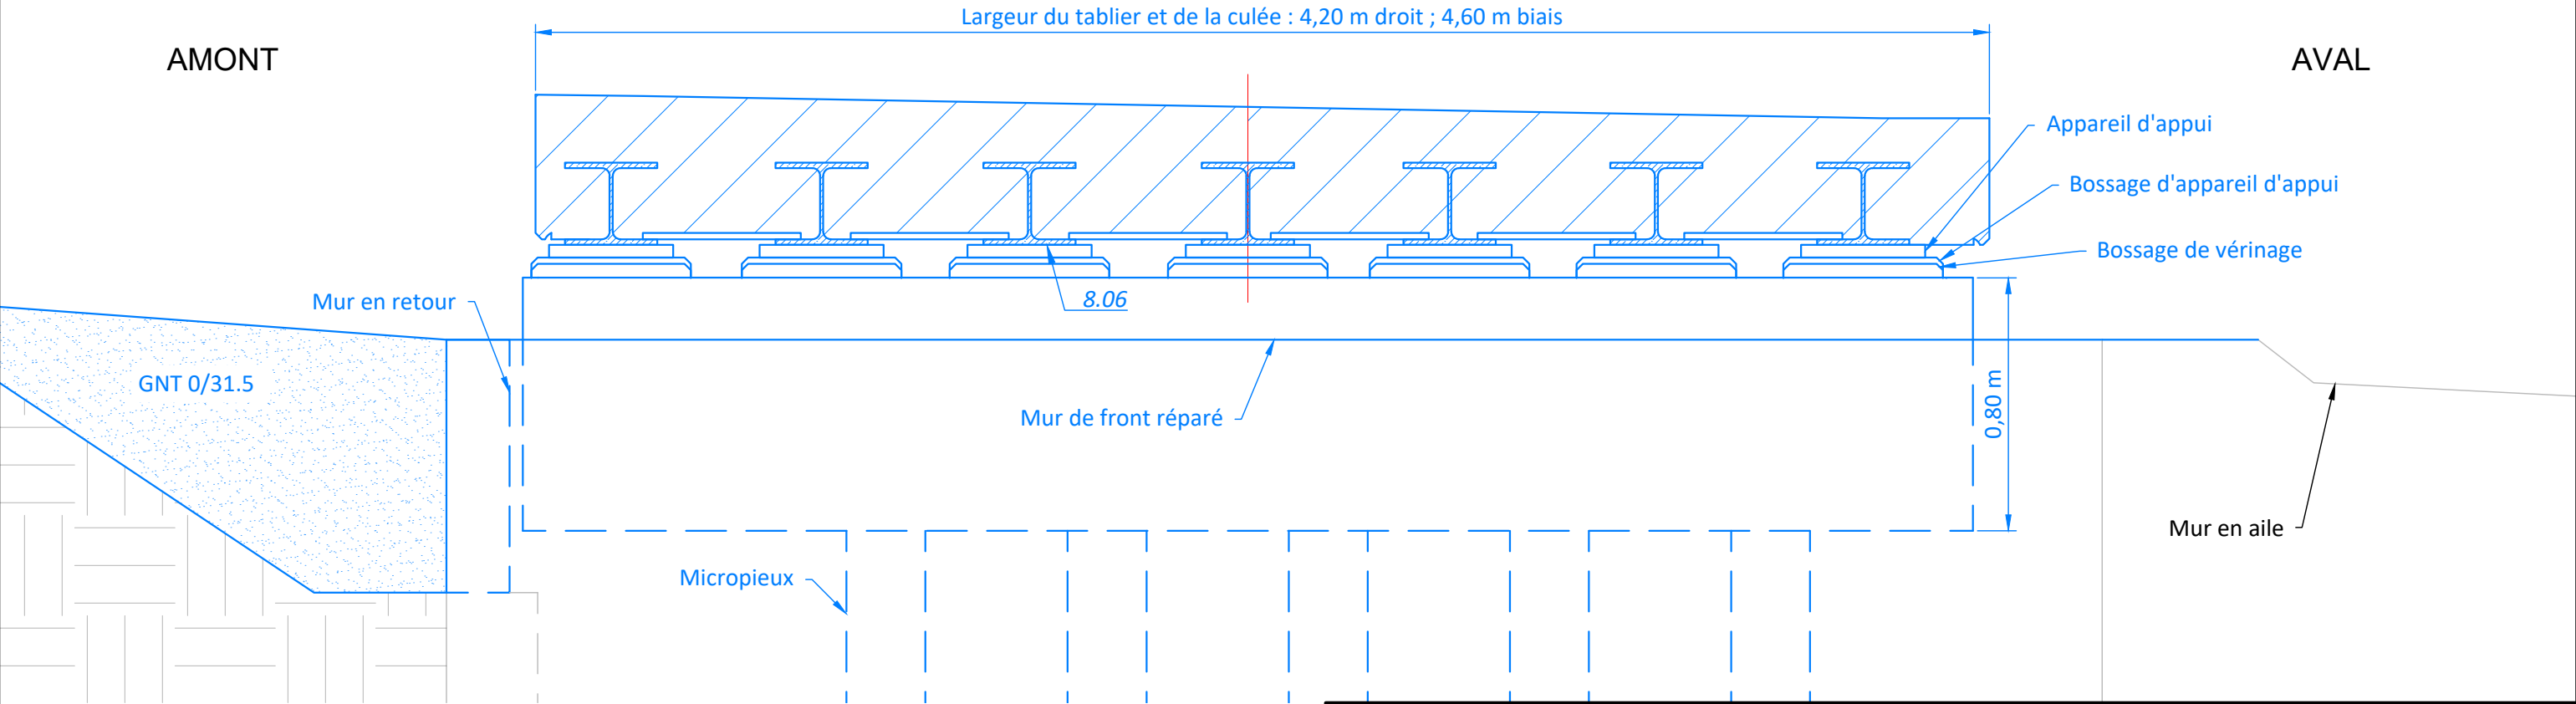

Indice :	Démolition / reconstruction du pont PON 015, FREJUS (83)					Maîtrise d'ouvrage :	
0							
Date :	PROJET					Maîtrise d'œuvre :	
25/03/2026	Travaux - Culée C0					 Mettre les logos du groupement hors PCM GC&DA 	
N° d'affaire :	Dessiné par :	Vérifié par :	Niveau d'étude :	Echelle :	Format :	Plan n°:	
25-ACO-221-48	J.H	E.C	PRO	1/20	A3	3-6	

Travaux - Garde-corps - Coupe CC
Echelle 1/33

AMONT **AVAL**

Labels and dimensions:

- Garde-corps type S8 Hauteur 1,00m
- 0,69 m
- Béton de trottoir
- Bordure chasse-roue
- Enrobé ép. 8cm
- 2.00 %
- 2.00 %
- Mortier de pose
- Fourreaux Ø90
- Semelle de fondation
- 0,30 m
- Longrine
- Profondeur hors gel minimum : 0,50 m
- GNT 0/31.5
- 3/2
- 0,20 m
- 0,60 m
- Béton de propreté

C

25/03/2026

25-ACO-221-48

J.H

E.C

PRO

1/33

A3

3-7