



PROJET



Plan d'eau et cours d'eau



39 AVENUE D'IENA
75016 PARIS (FRANCE)
Tél: 33 (0) 145 74 87 03
Mail: hangar@prosolia.com
<http://prosoliaenergy.com>

PROJET DE CENTRALE SOLAIRE AU SOL
FREGELIS NORD, 47400 GRATELOUP-SAINT-GAYRAND

A7 - Plan d'eau et Cours d'eau

Ech : 1 / 5.000

Date : XX-XX-2025



	Limites du projet
	Clôture
	Accès au site
	Portails d'accès
	Voirie lourde
	Poste de livraison
	Table photovoltaïque 2V15
	Végétation existante
	Réserve d'eau



Poste de livraison (15m²)

SDIS Réserve d'eau
à installer (120m³)


Clôtures

Voierie Lourde


	Limites du projet
	Clôture
	Accès au site
	Portails d'accès
	Voierie lourde
	Poste de livraison
	Table photovoltaïque 2V15
	Végétation existante
	Réserve d'eau




COUPE AA SUR TERRAIN - Echelle 1/250

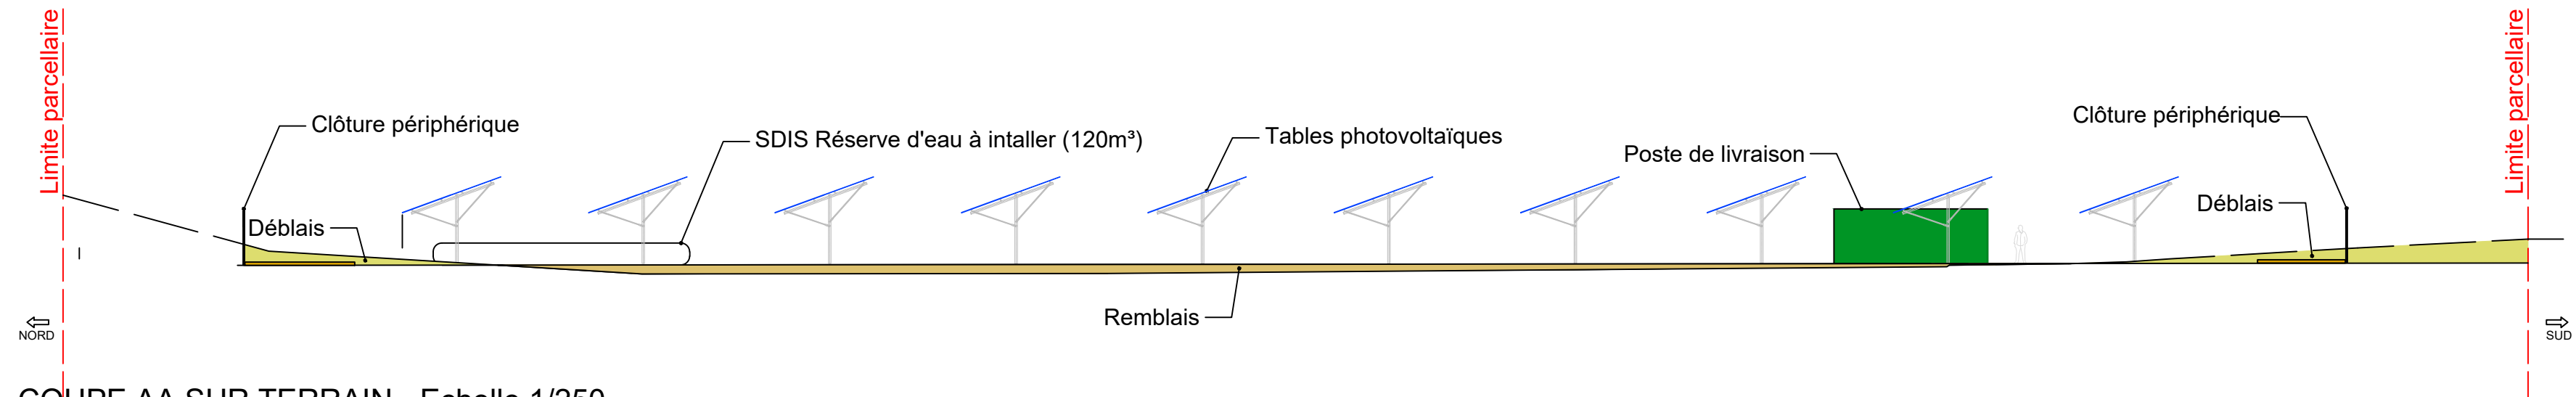

COUPE AA SUR TERRAIN - Echelle 1/250

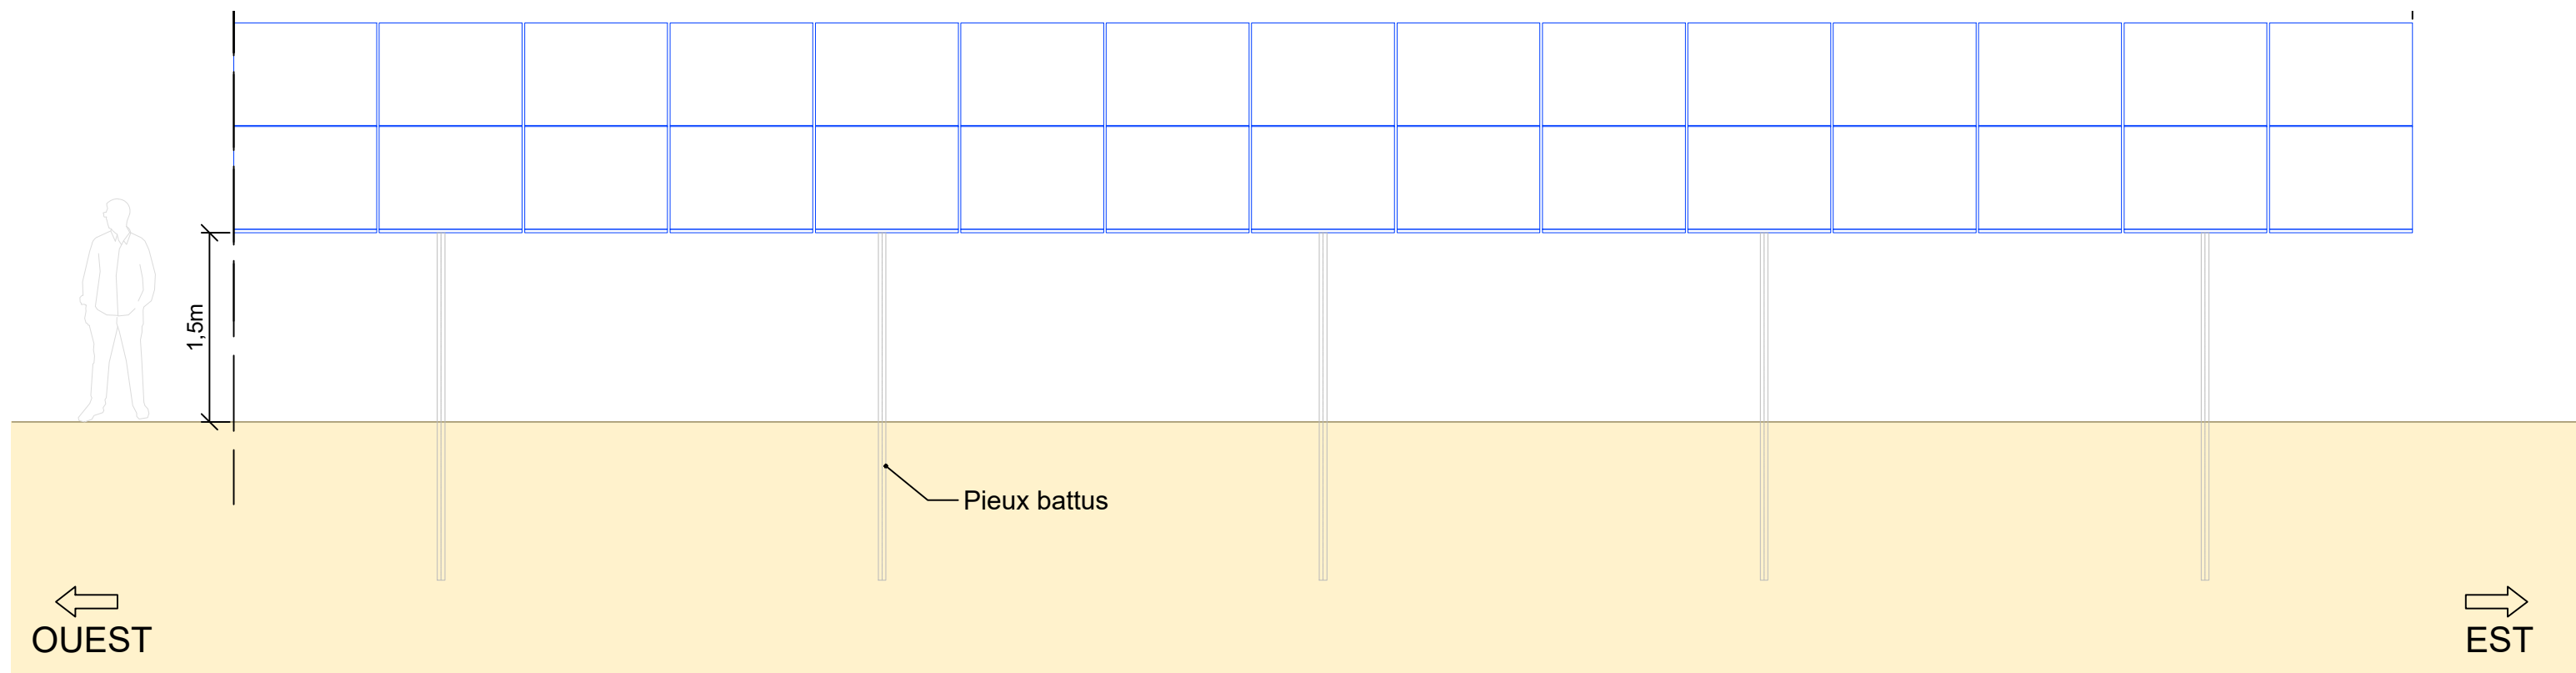


TABLES PHOTOVOLTAÏQUES - VUE DE FACE - Echelle 1/50

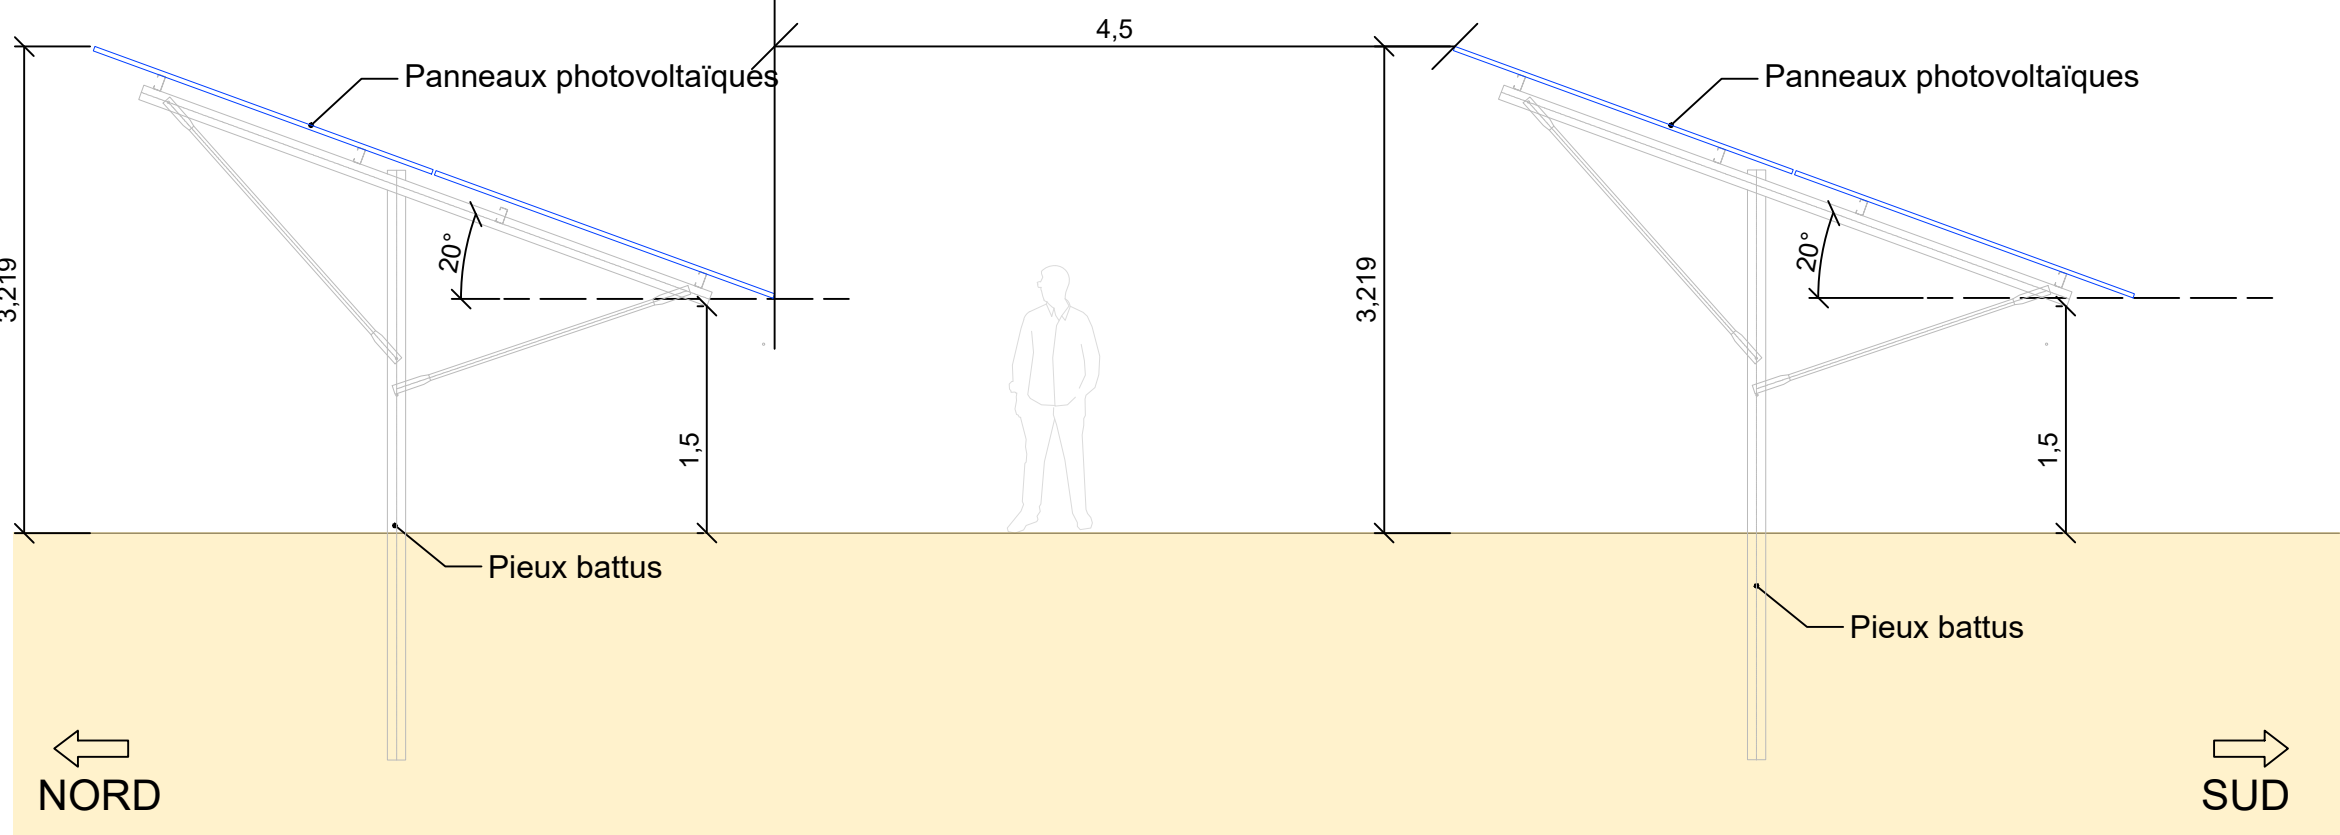

TABLES PHOTOVOLTAÏQUES - VUE DE COTÉ - Echelle 1/50



VUE 2 - Vue existante

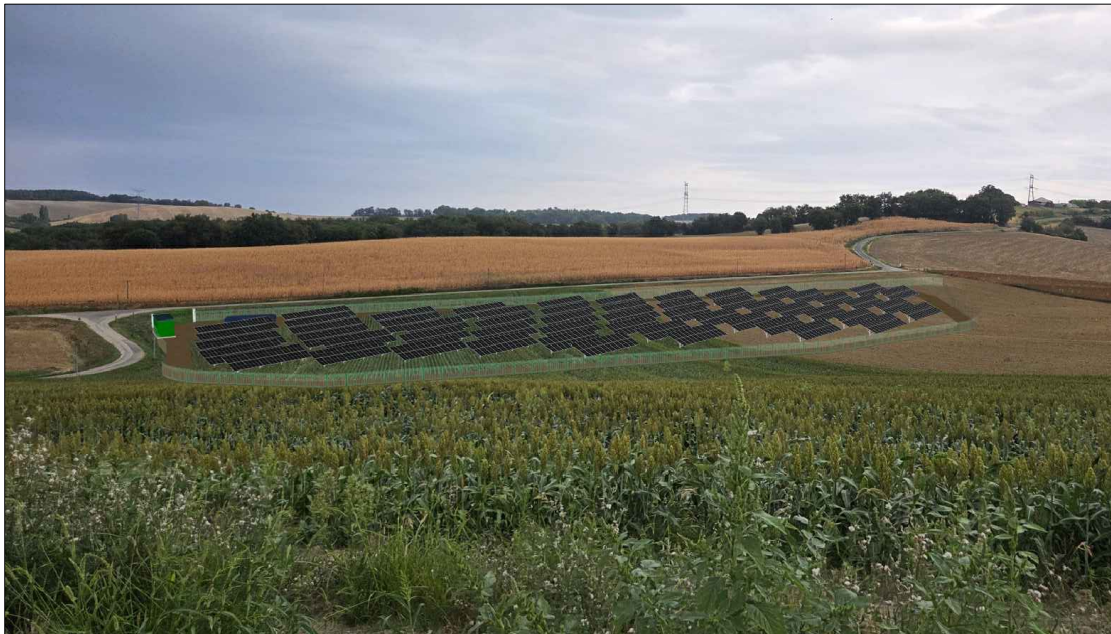

VUE 2 - Photomontage



LOCALISATION DE LA VUE



39 AVENUE D'IENA
75016 PARIS (FRANCE)
Tél: 33 (0) 145 74 87 03
Mail: hangar@prosolia.com
<http://prosoliaenergy.com>

PROJET DE CENTRALE SOLAIRE AU SOL
FREGELIS NORD, 47400 GRATELOUP-SAINT-GAYRAND

A8 - 4 - INSERTION PAYSAGÈRE

Ech : N/A

Date : XX-XX-2025