


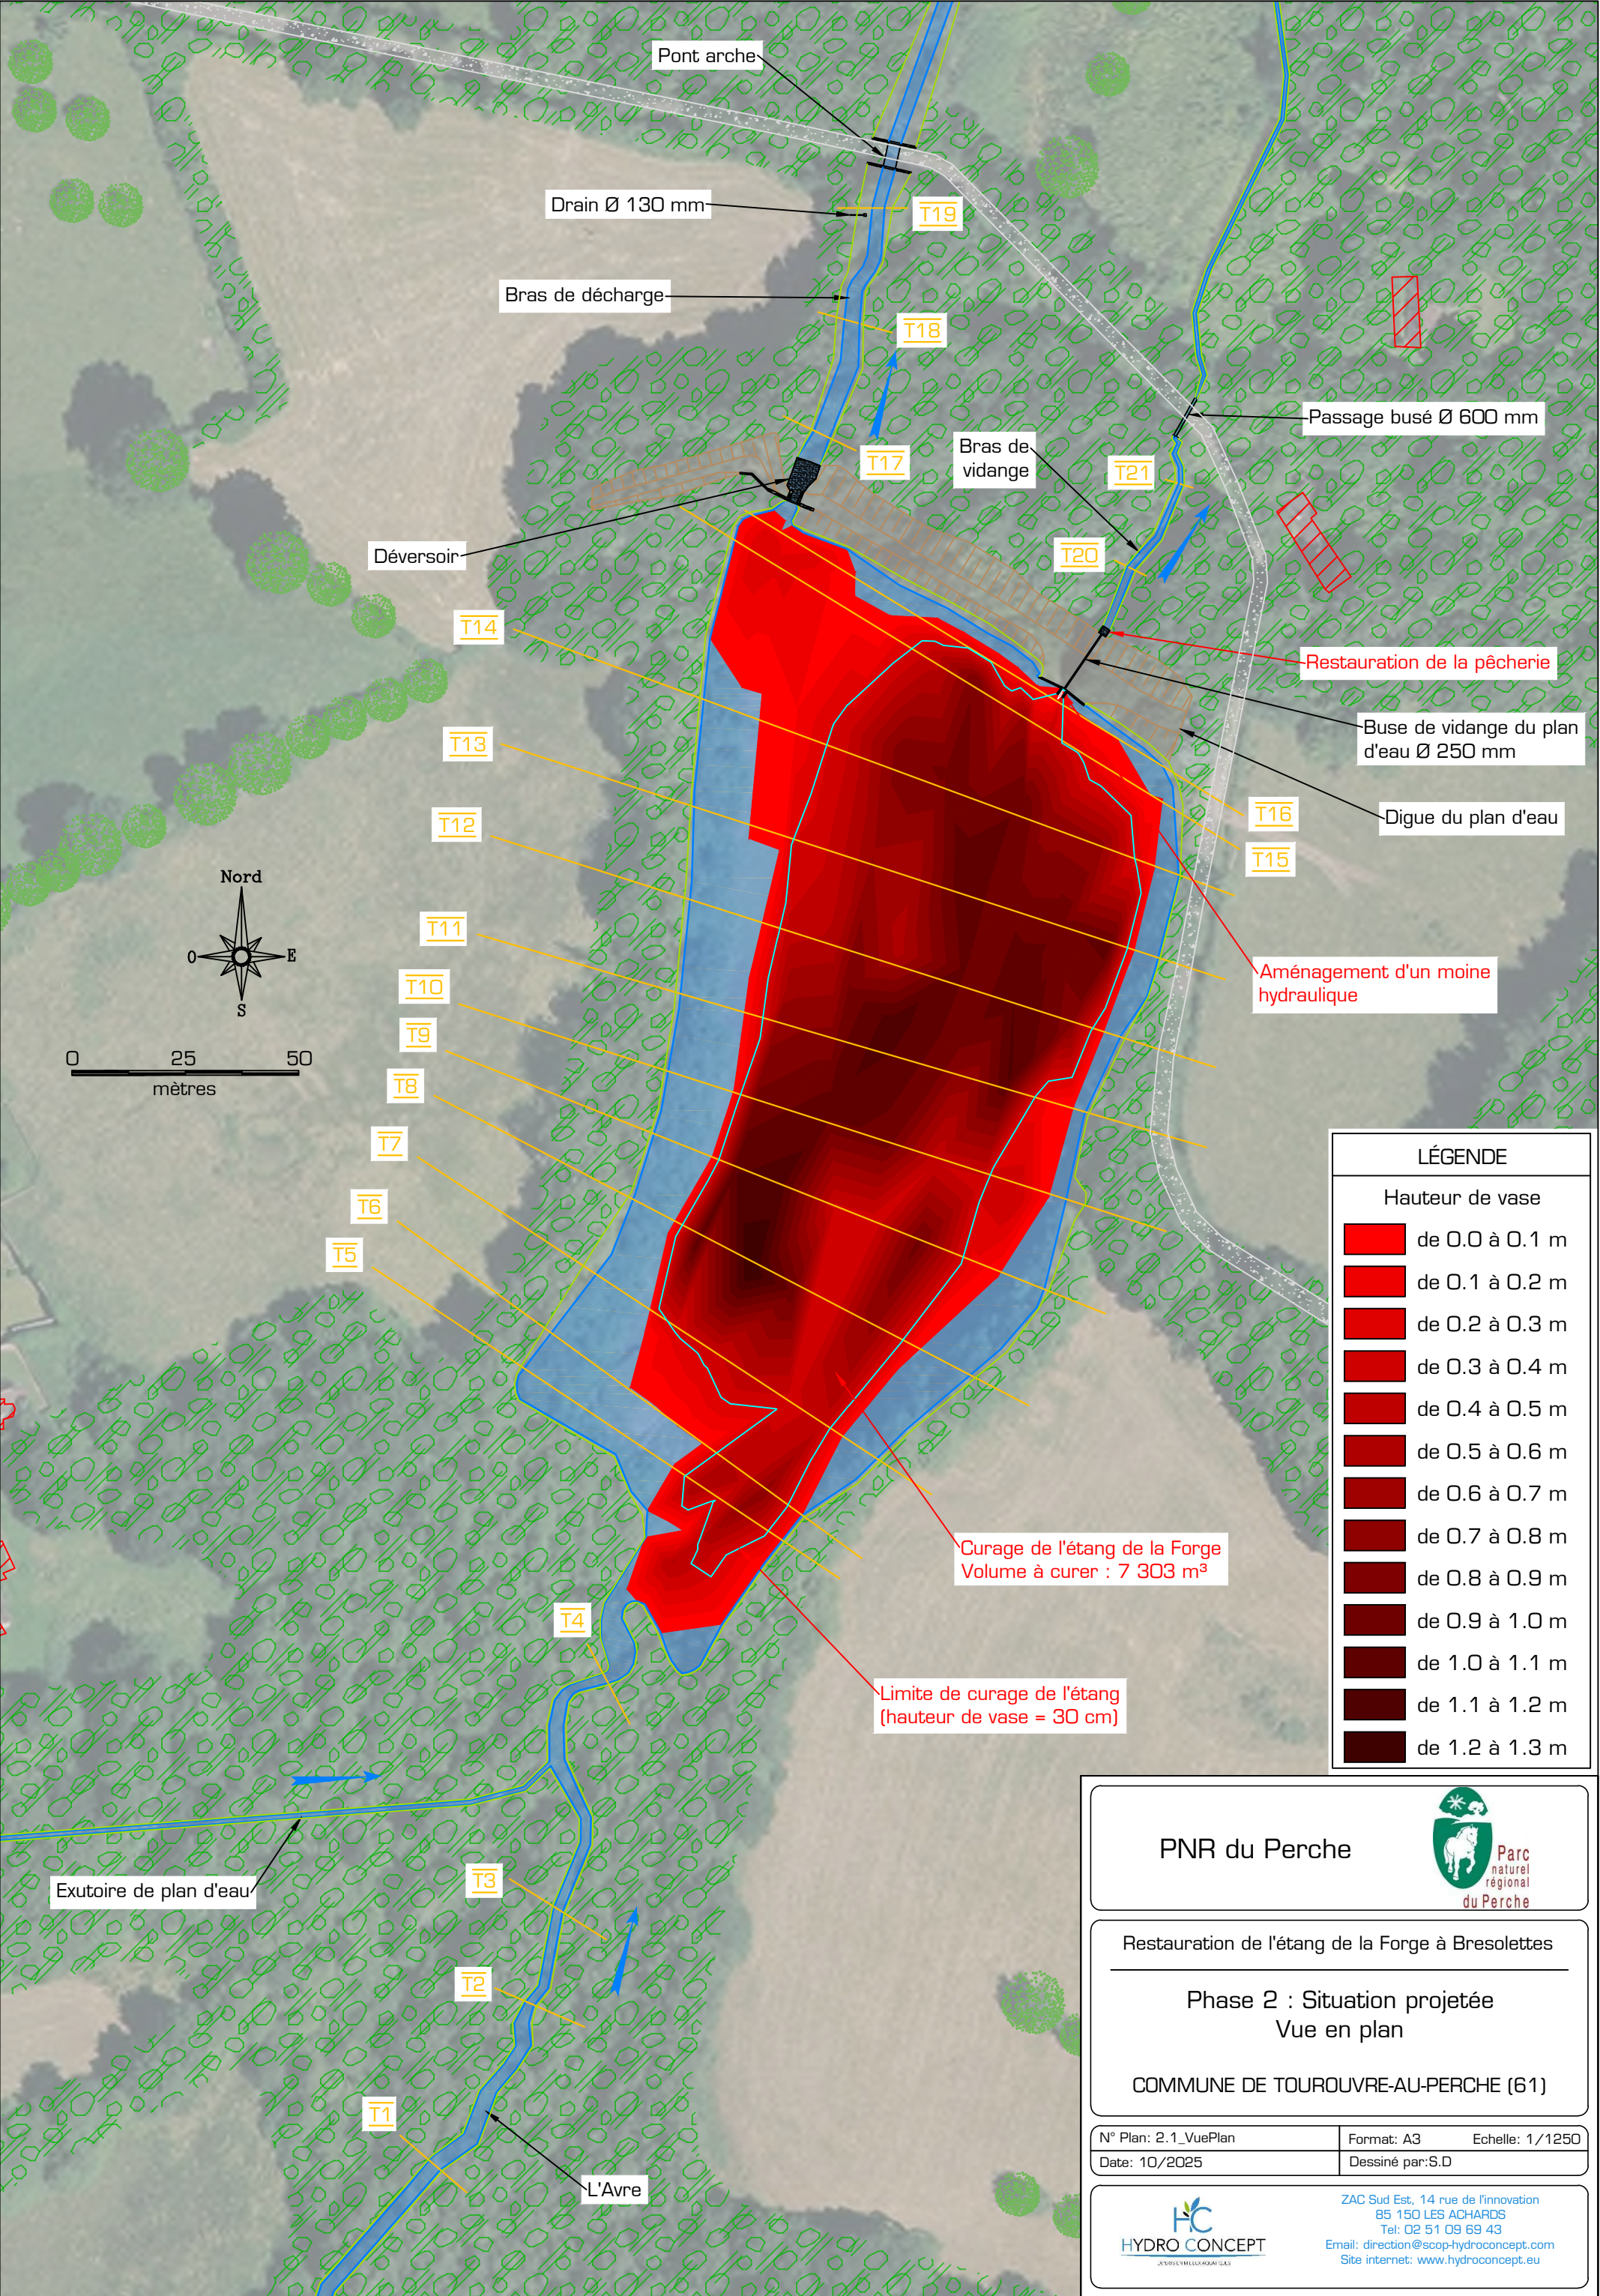

Pont arche

Drain Ø 130 mm

Bras de décharge

T19

T18

T17

Bras de vidange

T21

T20

Passage busé Ø 600 mm

Déversoir

T14

Restauration de la pêche

Buse de vidange du plan d'eau Ø 250 mm

T13

Digue du plan d'eau

T12

T16

T15

Aménagement d'un moine hydraulique

T11

T10

T9

T8

T7

T6

T5

Curage de l'étang de la Forge
Volume à curer : 7 303 m³

Limite de curage de l'étang
(hauteur de vase = 30 cm)

T4

T3

Exutoire de plan d'eau

T2

T1

L'Avre

LÉGENDE

Hauteur de vase

- de 0.0 à 0.1 m
- de 0.1 à 0.2 m
- de 0.2 à 0.3 m
- de 0.3 à 0.4 m
- de 0.4 à 0.5 m
- de 0.5 à 0.6 m
- de 0.6 à 0.7 m
- de 0.7 à 0.8 m
- de 0.8 à 0.9 m
- de 0.9 à 1.0 m
- de 1.0 à 1.1 m
- de 1.1 à 1.2 m
- de 1.2 à 1.3 m

PNR du Perche



Restauration de l'étang de la Forge à Bresollettes


Phase 2 : Situation projetée
Vue en plan

COMMUNE DE TOUROUVRE-AU-PERCHE (61)

N° Plan: 2.1_VuePlan	Format: A3	Echelle: 1/1250
Date: 10/2025	Dessiné par: S.D	



ZAC Sud Est, 14 rue de l'innovation
85 150 LES ACHARDS
Tel: 02 51 09 69 43
Email: direction@scop-hydroconcept.com
Site internet: www.hydroconcept.eu

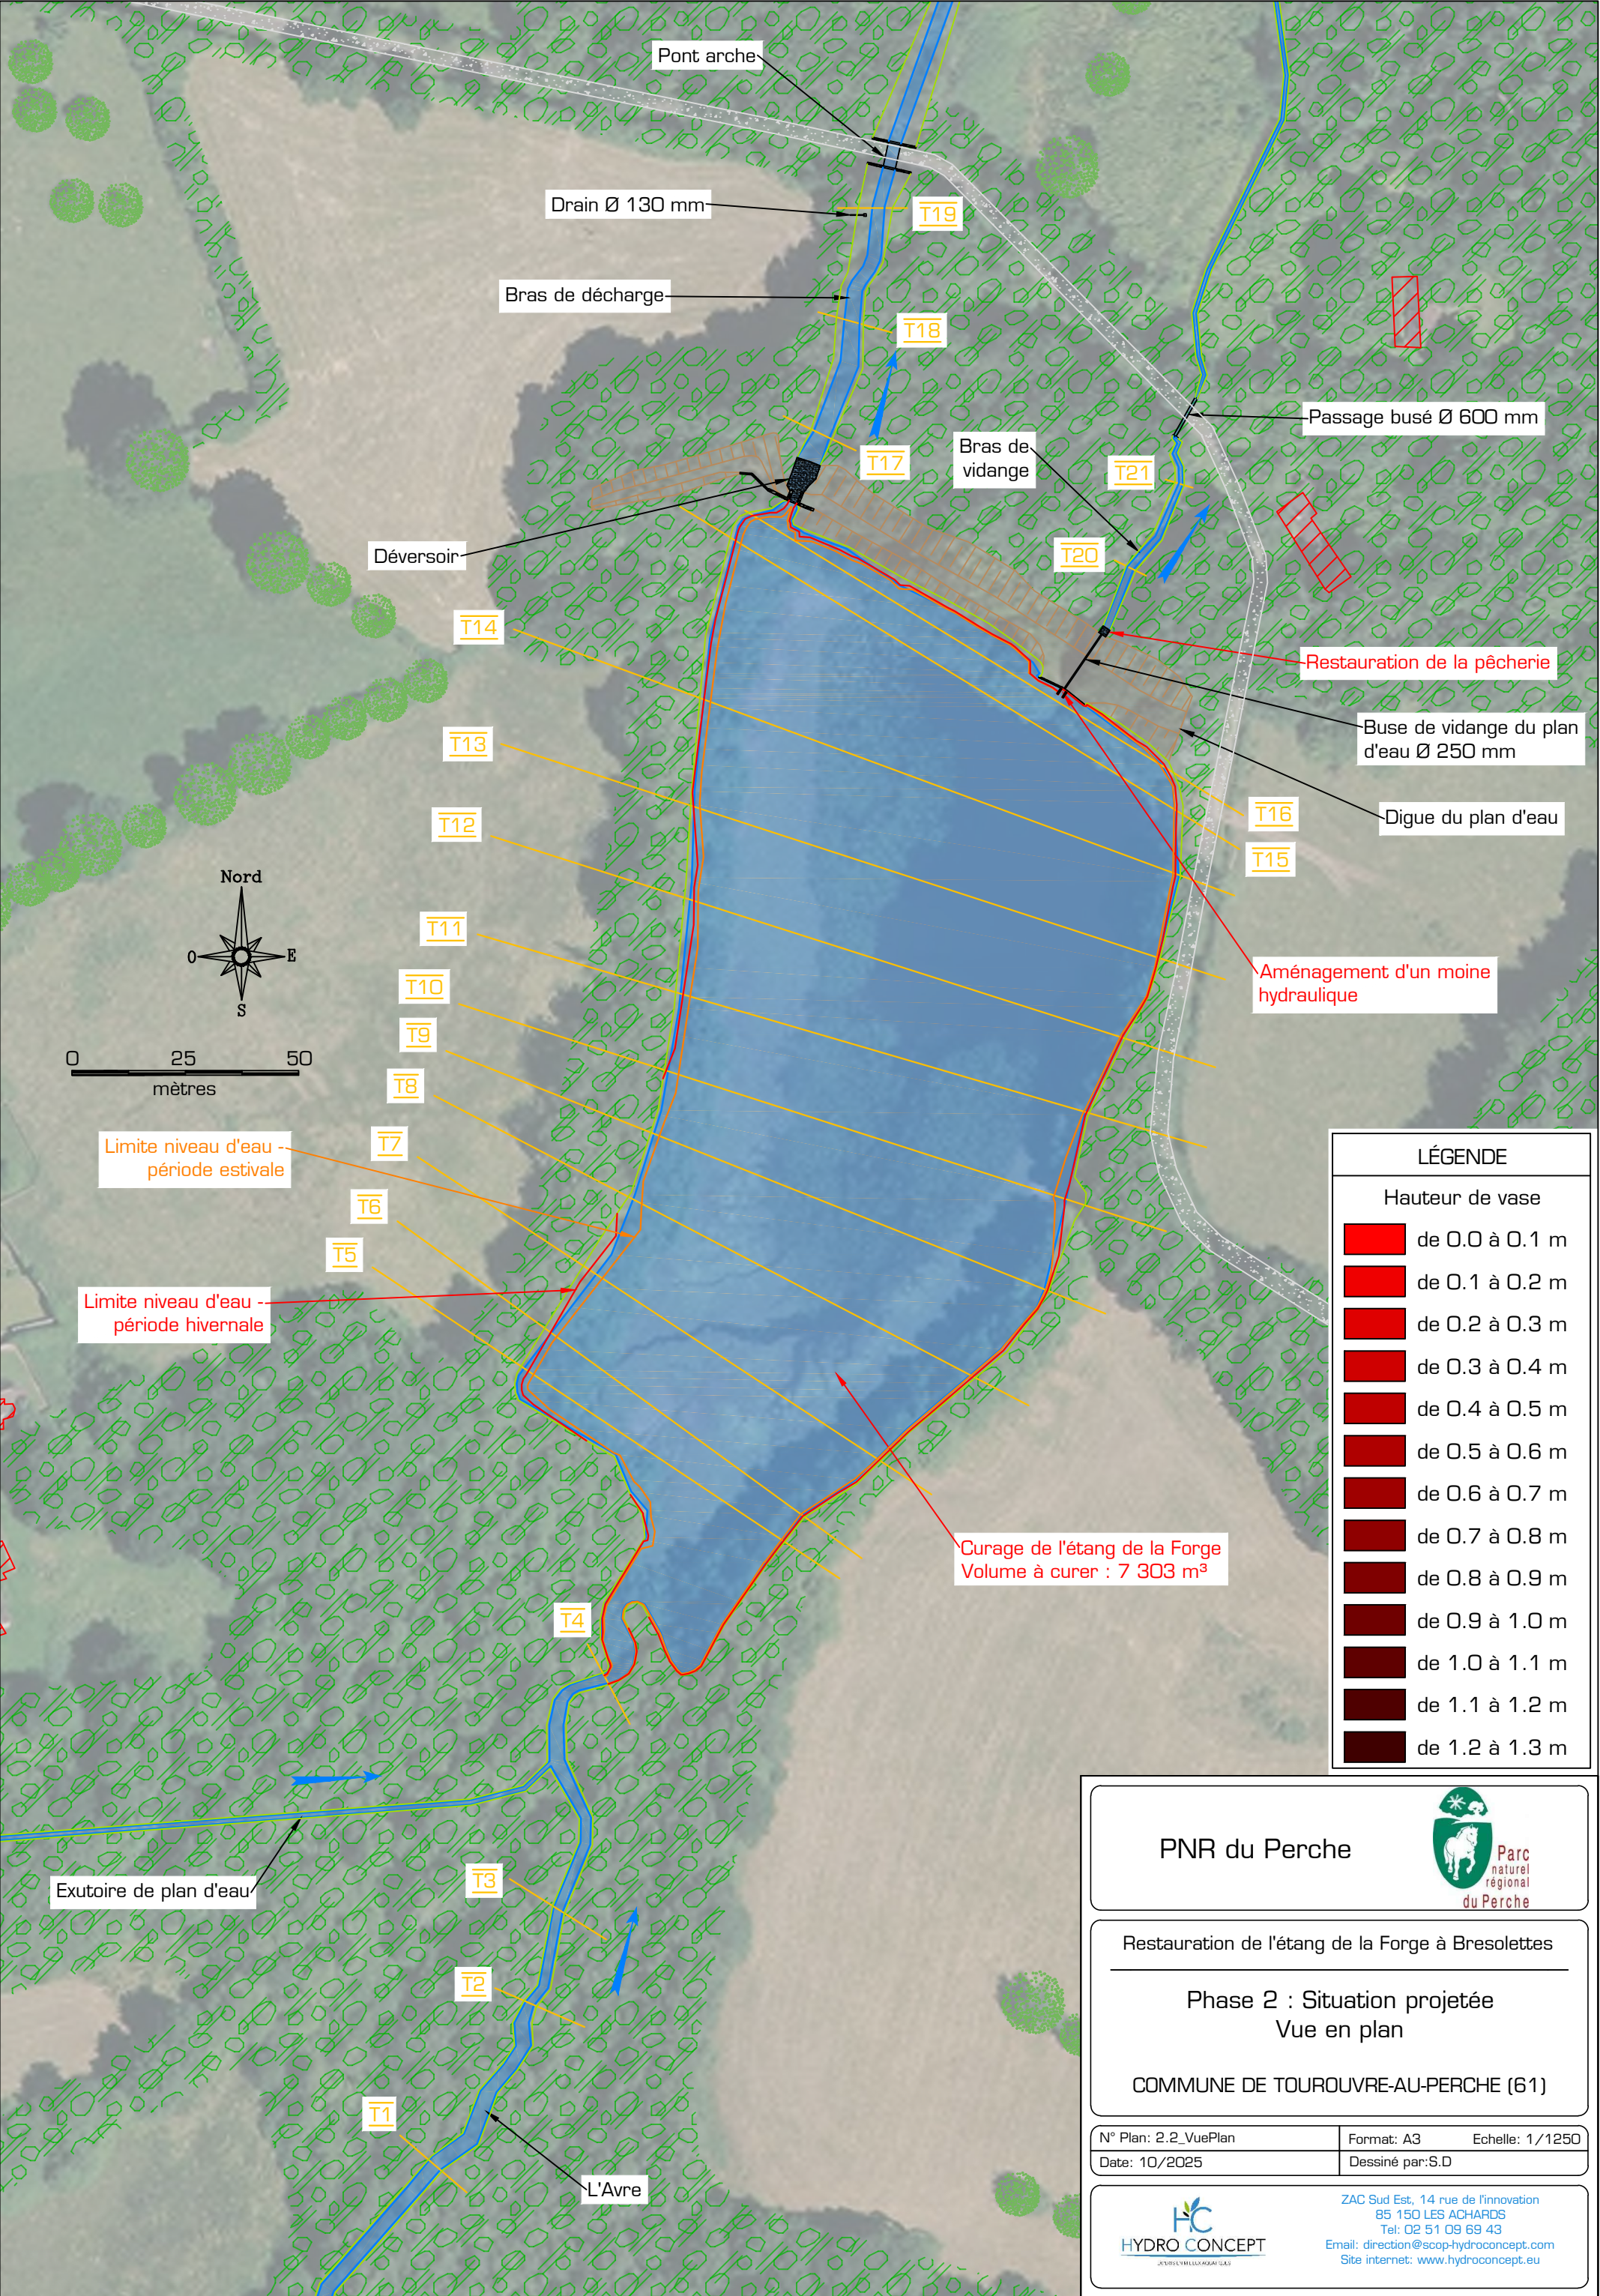

LÉGENDE	
Hauteur de vase	
	de 0.0 à 0.1 m
	de 0.1 à 0.2 m
	de 0.2 à 0.3 m
	de 0.3 à 0.4 m
	de 0.4 à 0.5 m
	de 0.5 à 0.6 m
	de 0.6 à 0.7 m
	de 0.7 à 0.8 m
	de 0.8 à 0.9 m
	de 0.9 à 1.0 m
	de 1.0 à 1.1 m
	de 1.1 à 1.2 m
	de 1.2 à 1.3 m

PNR du Perche



Restauration de l'étang de la Forge à Bresolettes

Phase 2 : Situation projetée
Vue en plan

COMMUNE DE TOUROUVRE-AU-PERCHE (61)

N° Plan: 2.2_VuePlan

Date: 10/2025


Format: A3

Dessiné par: S.D

Echelle: 1/1250



ZAC Sud Est, 14 rue de l'innovation
85 150 LES ACHARDS
Tel: 02 51 09 69 43
Email: direction@scop-hydroconcept.com
Site internet: www.hydroconcept.eu

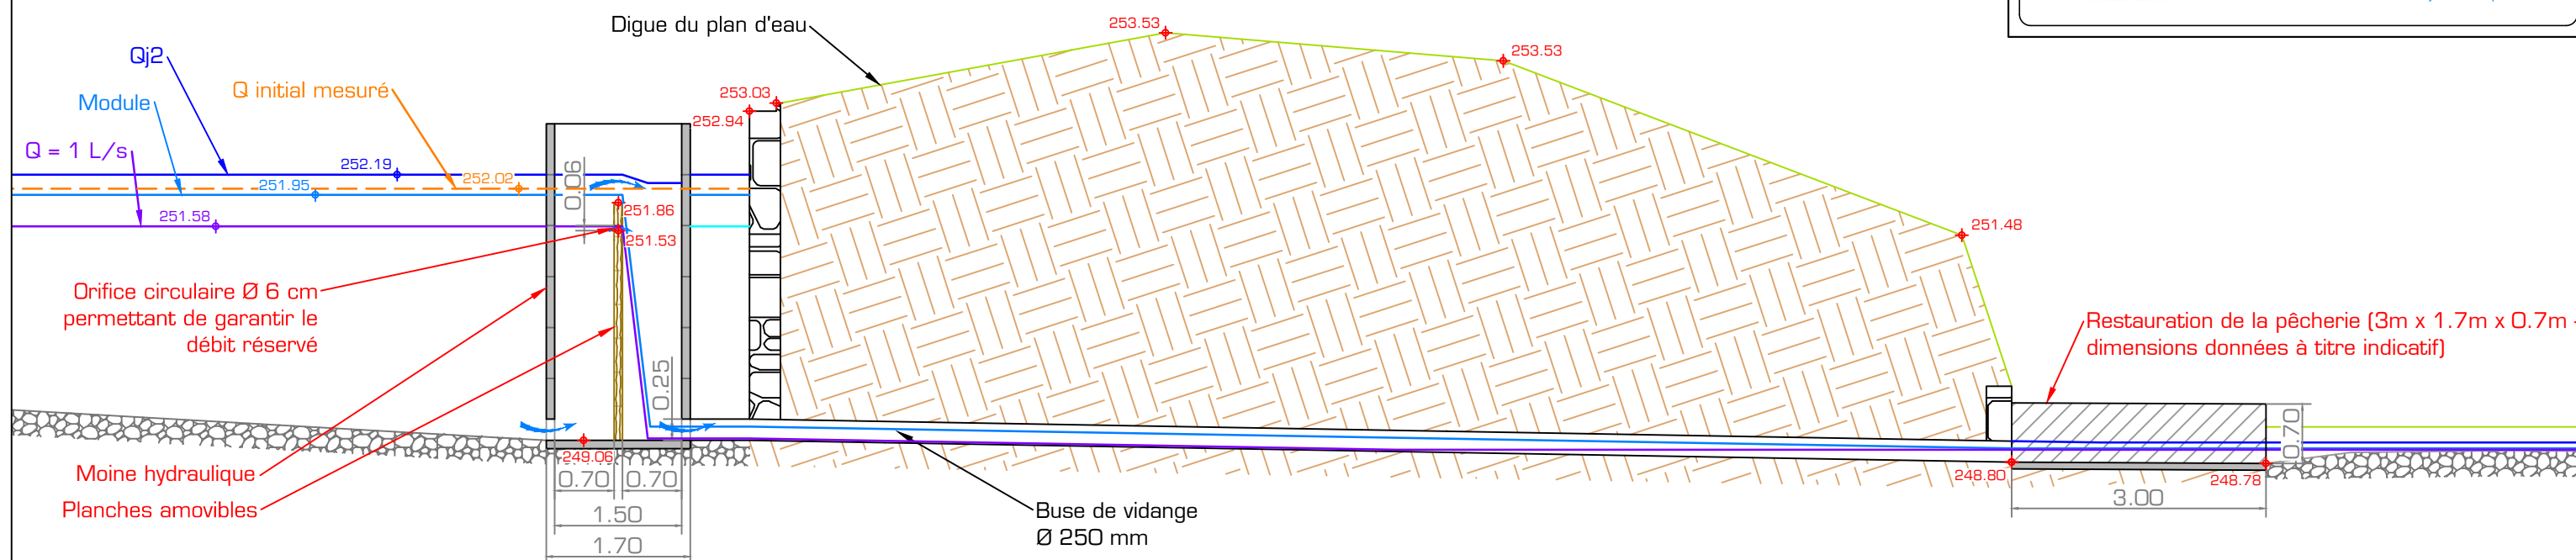Profil en long du moine hydraulique
Echelle 1/75Profil en long du moine hydraulique
Echelle 1/75